BIURO USŁUG GEODEZYJNYCH
Bogdan Wereszczyński
Cekanowo ul. Leśna 15, 09-472 Słupno
602-740-621 NIP 774-107-52-65

Gmina Słupno
Obręb Cekanowo
Pow płocki

MAPA DO CELÓW PROJEKTOWYCH
SKALA 1:1000

Arkusz mapy syt - wys **262.114.061**
Mapa przedstawia stan na dzień 2010-04-30

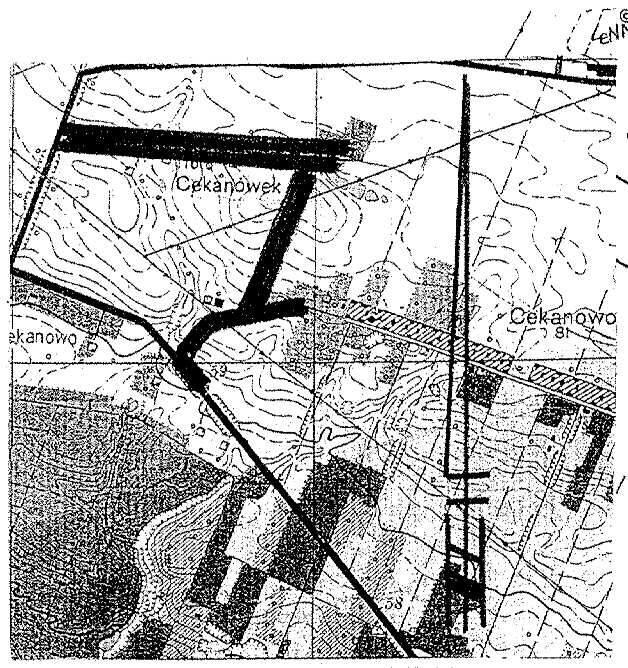

Szkic orientacyjny skala 1: 25 000

Uwaga!

Nie wyklucza się istnienia w terenie urządzeń podziemnych – nie pokazanych na mapie , które nie zostały odnalezione podczas wykonywania inwentaryzacji geodezyjnych lub , które nie zostały zgłoszone do inwentaryzacji przed zasypaniem

GEODETA UPRAWNIONY
Inż. Bogdan Wereszczyński
Nr. zezw. 20254

Rozpowszechnianie, rozprowadzanie, oraz reprodukowanie w cału rozpowszechniania i rozprowadzania tego dokumentu wymaga zezwolenia o którym mowa w art. 12 ustawy z dn. 17 maja 1989r - Prawo geodezyjne i kartograficzne (Dz. U. z 2000r. nr 100 poz. 1086 ze zm)

STAROSTA PŁOCKI
Ośrodek Dokumentacji Geodezyjno-Kartograficznej
przy Starostwie Powiatowym w Płocku
09-400 Płock, ul. Piotrowa
W obszarze objętym
dokumentem
Dokument
zasobu
zawiera
Niniejsza
projektowej
Projektowe
nazwolenia
inwentary
uprawnione
Płock, dnia 11-05-10
pieczęć
z up. STAROSTY
mgr Edyta Bielska
Kierownik
Oddziału Powiatowego Zasobu Geodezyjno-Kartograficznego

przyjęty
11-05-10
2762 - 136/10

ODCINEK				ODLEGŁOŚĆ	ŚREDNICA	SPADEK
S_{54}	103,70 / 100,70	S_{55}	103,00 / 99,98	l = 58,0 m	Ø200 PVC-U	i = 1,2%
S_{55}	103,00 / 99,98	S_{56}	102,10 / 98,98	l = 55,0 m	Ø200 PVC-U	i = 1,8%
S_{56}	102,10 / 98,98	S_{ISTN}	101,20 / 98,70	l = 56,0 m	Ø200 PVC-U	i = 5‰

LEGENDA:
- PROJ. SIEĆ KAN. SANITARNEJ GRAWITACYJNEJ
- PROJ. STUDNIA Ø1200 - KAN. SANITARNA
- LINIE ROZGRANICZAJĄCE TEREN INWESTYCJI OBJĘTE MIEJSCOWYM PLANEM ZAGOSPODAROWANIA PRZESTRZENNEGO

UWAGA!
Przyłącza kanalizacji sanitarnej na działkach prywatnych stanowią odrębne opracowanie

WEGA s.c.	USŁUGI PROJEKTOWE I INWESTYCYJNE T. i J. Strzeleccy 09 - 410 PŁOCK ul. GEN. ANDERSA 26 tel./fax (024) 263-20-41				
OBIEKT:	Sieć kanalizacji sanitarnej wraz z przyłączami do granicy własności Gminy Słupno w Cekanowie, gmina Słupno, II etap - część II (dz. nr 265/4, 266/5, 265/3, 325/1, 314, 337, 354/3, 338/5, 338/10, 353, 339, 336, 335/1, 334, 333/3, 333/2, 333/1, 332, 331, 330, 329, 328/1, 327/3, 422/7)				
INWESTOR:	Gmina Słupno ul. Miszewska 8a, 09 - 472 Słupno			BRANŻA:	sanitarna
TEMAT:	Projekt budowlany i wykonawczy sieci kanalizacji sanitarnej wraz z przyłączami do granicy własności Gminy Słupno				
RYSUNEK:	Projekt zagospodarowania terenu				
OPRACOWAŁ:	inż. Dariusz Umiński	PROJEKTOWAŁ:	inż. Teresa Strzelecka Upr. nr 5/90, 82/94	SPRAWDZIŁ:	inż. Henryka Kamińska Upr. nr 100/85
DATA:	grudzień 2010	SKALA:	1:1000	NR RYS:	5