


FUNDAMENT POD ZBIORNIK WAPNA

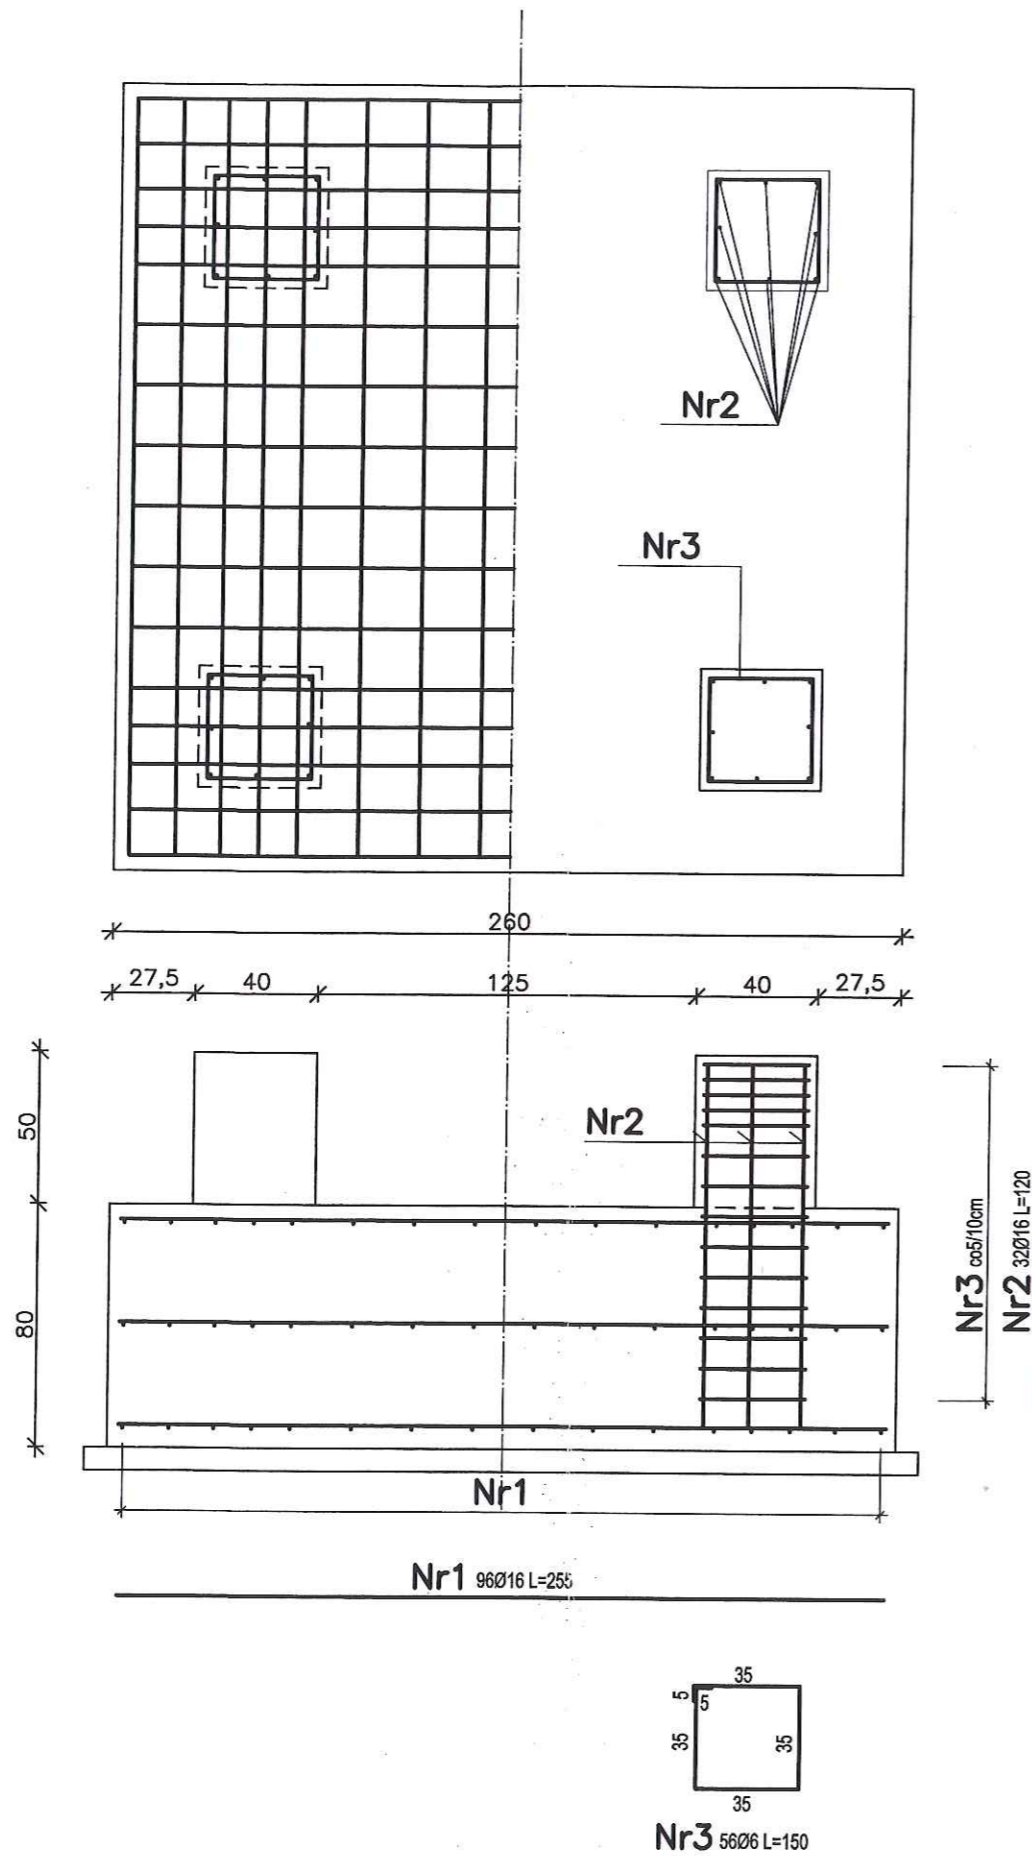

OCZYSZCZALNIA ŚCIEKÓW SŁUPNO
 FUNDAMENT POD ZBIORNIK WAPNA

Skala 1:25

STAROSTWO POWIATOWE w PŁOCKU
 Wydział Architektury i Budownictwa
 08-400 Płock, ul. Bielska 59

ZESTAWIENIE STALI

NR	Ø	Ilość	Długość	Długość	
				Ø16	Ø6
1	16	96	255	244,80	
2	16	32	120	38,40	
3	6	56	150		84,00
Długość całkowita				283,20	84,00
Ciężar 1mb stali				1,58	0,222
Ciężar stali				448	19
Razem				448	19

STAL A-IIIIN
 BETON C25/30

		EKOWATER Zbigniew Ruszkowski ul. Kownackiej 37 05-092 Łomianki		
Temat	OCZYSZCZALNIA ŚCIEKÓW SŁUPNO - PRZEBUDOWA I ROZBUDOWA			
Obiekt	OCZYSZCZALNIA ŚCIEKÓW.			
Branża	KONSTRUKCYJNA	Nr rys.		
Rysunek	FUNDAMENT POD ZBIORNIK WAPNA	K-14		
	Imię i Nazwisko	Nr uprawnień	Podpis	Data
Projektował	mgr inż. Czesław Hryniewicz	20/90/OL		08.2015
Opracował	mgr inż. Dawid Pawliszyn			Skala
Sprawdził	mgr inż. Zbigniew Wojciechowski	202/89/OL		1:50