BUDYNEK OCZYSZCZANIA MECHANICZNEGO
CZĘŚĆ PODZIEMNA OBIEKTU

PRZEKRÓJ POPRZECZNY
Skala 1:25

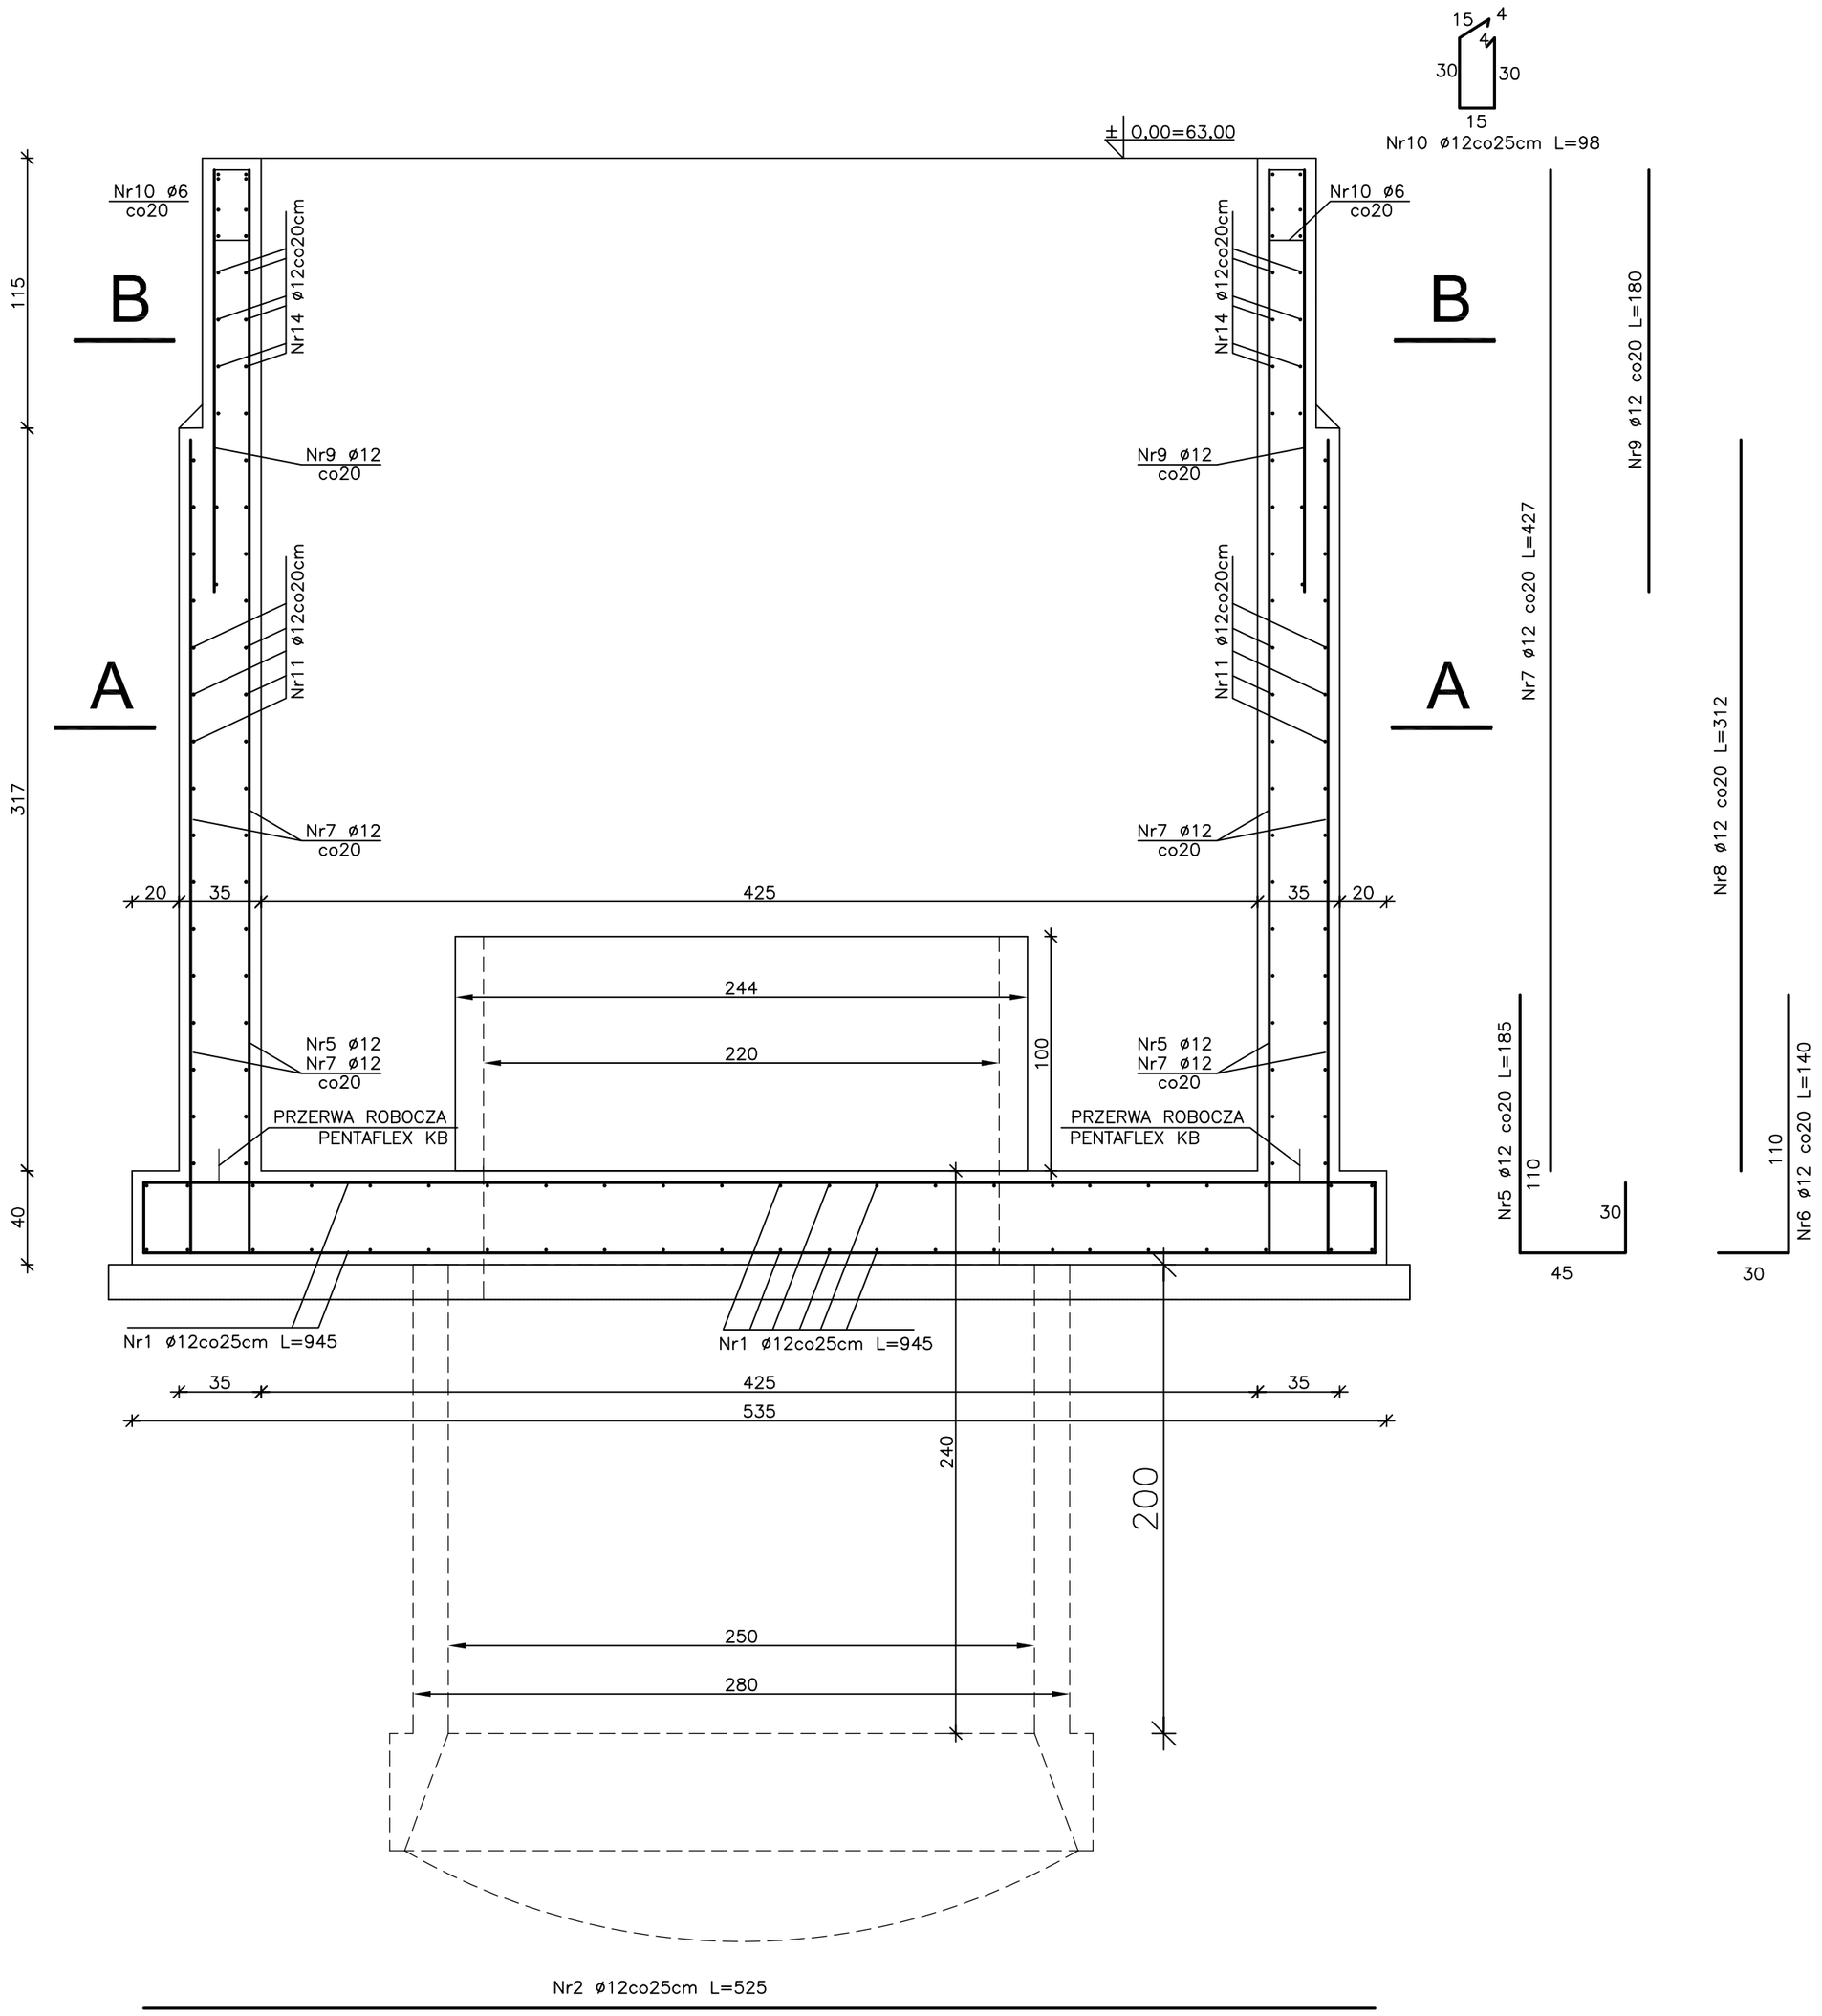

Beton C20/25
Stal A-IIIN
otulina 5cm

ZESTAWIENIE STALI

Lp.	ø	Długość [cm]	Ilość [szt]	Długość wg ø	
				ø 6	ø 12
1	12	945	46		435
2	12	525	78		410
3	12	450	24		108
4	12	144	60		86
5	12	185	134		248
6	12	140	134		188
7	12	427	134		572
8	12	312	134		418
9	12	180	134		241
10	6	98	120	118	
11	12	485	68		330
12	12	905	68		615
13	12	120	320		384
14	12	885	28		248
15	12	465	28		130
Suma długość:				118	4 413
Ciężar jednostkowy				0,222	0,888
Ciężar razem				26,5	3 919,0
Ciężar ogółem [kg]				**3946**	

ekowater
EKOWATER Zbigniew Ruszkowski
ul. Kownackiej 37
05-092 Łomianki

Temat	OCZYSZCZALNIA ŚCIEKÓW SŁUPNO - PRZEBUDOWA I ROZBUDOWA			
Obiekt	OCZYSZCZALNIA ŚCIEKÓW. Budynek oczyszczania mechanicznego			
Branża	KONSTRUKCJNA			Nr rys.
Rysunek	Komora podziemna. Przekrój poprzeczny.			K-7
	Imię i Nazwisko	Nr uprawnień	Podpis	Data
Projektował	mgr inż. Czesław Hryniewicz	20/90/OL		08.2015
Opracował	mgr inż. Dawid Pawliszyn			Skala
Sprawdził	mgr inż. Zbigniew Wojciewchowski	202/89/OL		1:25