
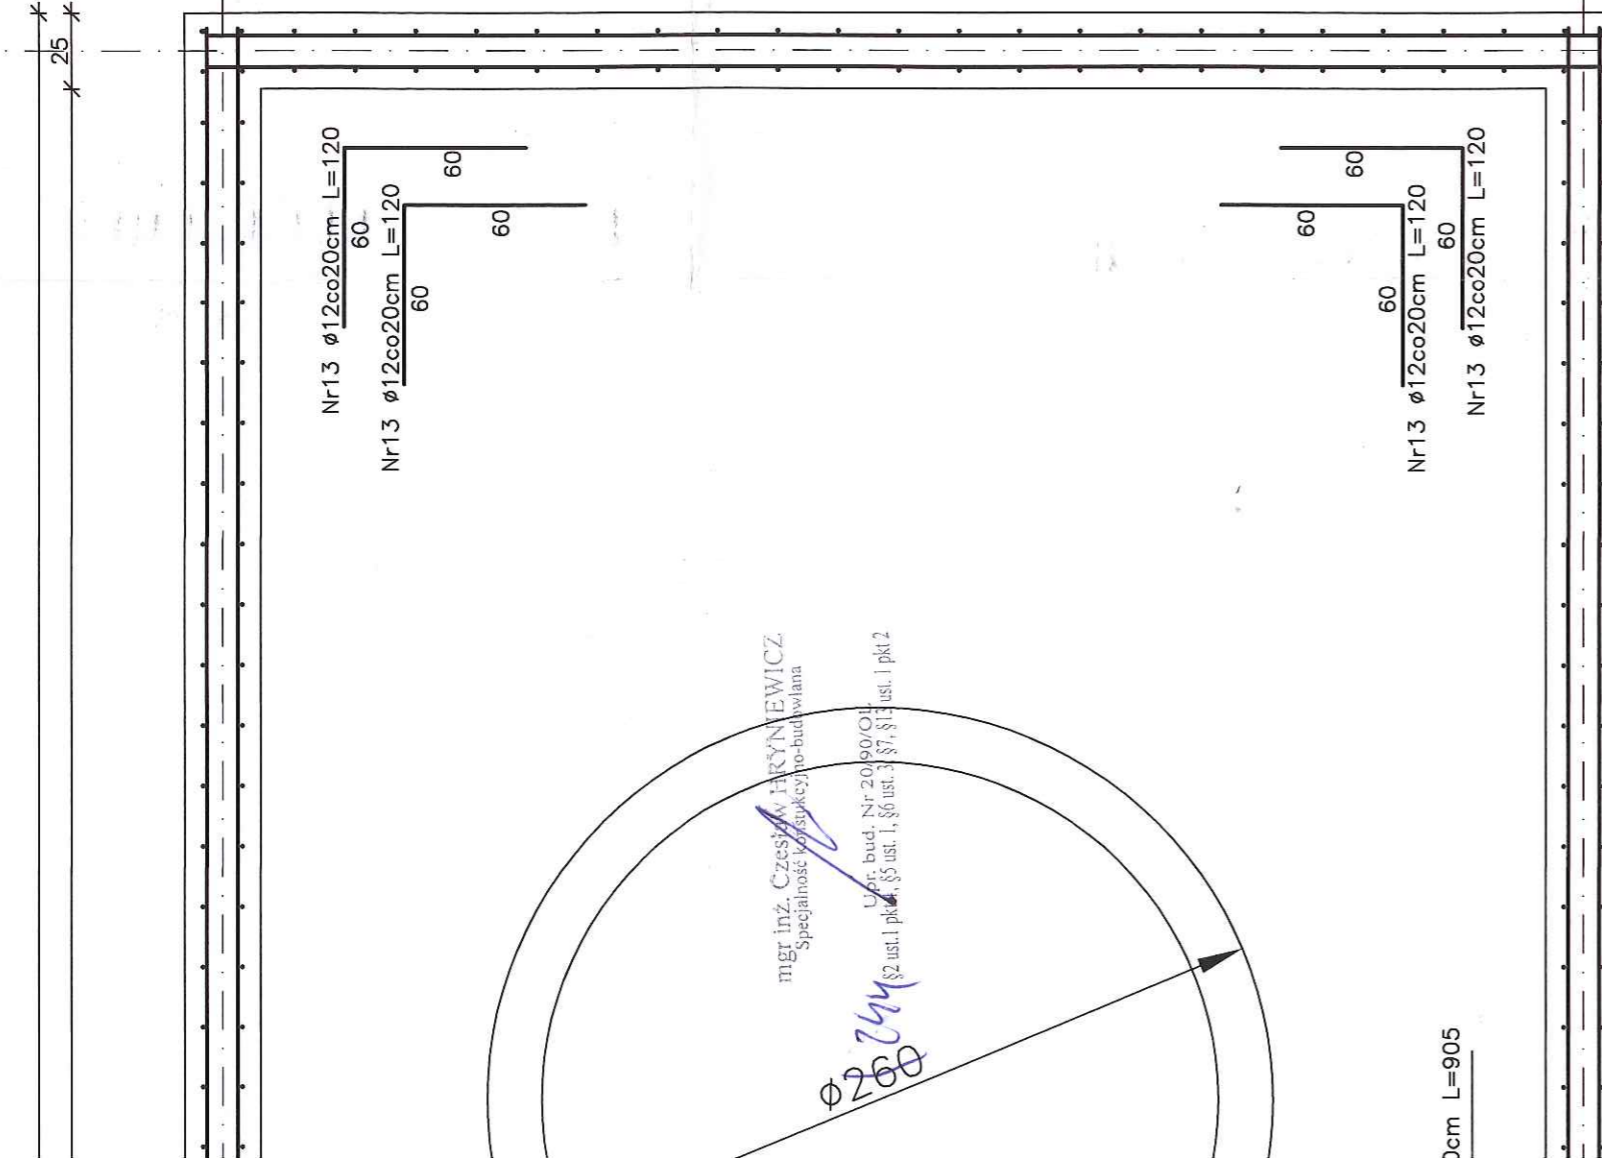


BUDYNEK OCZYSZCZANIA MECHANICZNEGO CZĘŚĆ PODZIEMNA OBIEKTU

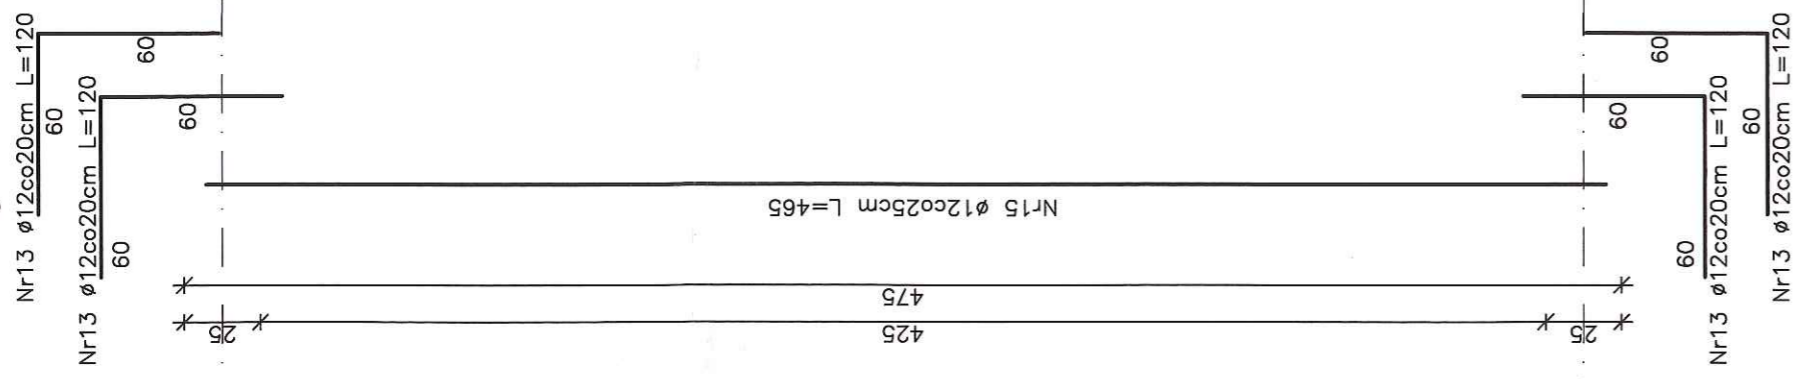


ŚCIANA gr.25cm
(Rys. szalunkowy)
Skala 1:25

Beton C20/25
Stal A-IIIIN
otulina 5cm

STAROSTWO POWIATOWE w PŁOCKU
Wydział Architektury i Budownictwa
09-400 Płock, ul. Bielska 59

ZESTAWIENIE STALI
NA RYSUNKU K-7

		EKOWATER Zbigniew Ruszkowski ul. Kowackiej 37 05-092 Łomianki	
Temat	OCZYSZCZALNIA ŚCIEKÓW SŁUPNO - PRZEBUDOWA I ROZBUDOWA		
Obiekt	OCZYSZCZALNIA ŚCIEKÓW, Budynek oczyszczania mechanicznego		
Branża	KONSTRUKCJA		
Rysunek	Komora podziemna, Ściana gr.25cm (rys. szalunkowy) K-9		
	Imię i Nazwisko	Nr uprawnień	Podpis
Projektował	mgr inż. Czesław Hryniewicz	20/90/OL	08.2015
Opracował	mgr inż. Dawid Pawliszyn		Skala
Sprawił	mgr inż. Zbigniew Wojciechowski	202/89/OL	1:25

mgr inż. Czesław HRYNIEWICZ
Specjalność (zakres) inżyniersko-budowlana

Upr. bud. Nr 20/90/OL
§2 ust.1 pkt. 3, §5 ust. 1, §6 ust. 3, §7, §13 ust. 1 pkt 2

Ø260

0cm L=905

895
845

* 25 *


o20cm L=120

o12co20cm L=120
60

Nr13 o12co20cm L=120
60
Nr13 o12co20cm L=120
60

Nr9 o12co20cm

Nr7 o12co20cm

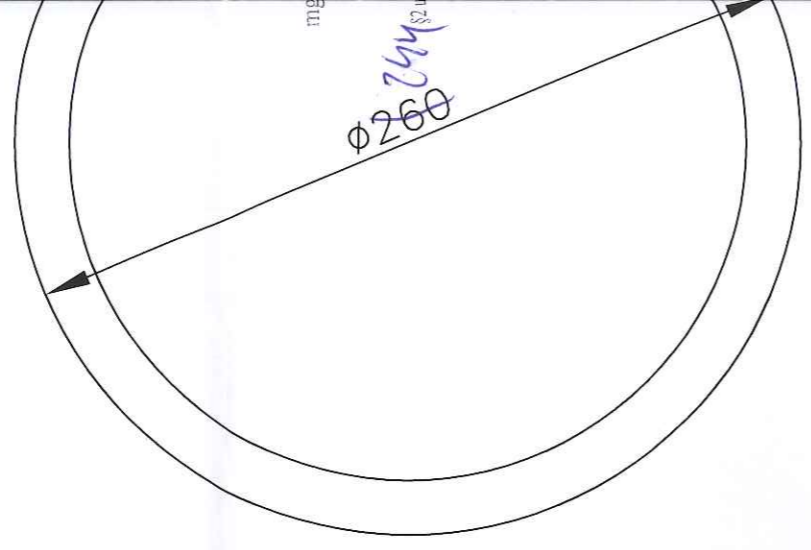

60
60
Nr13 o12co20cm L=120
60
Nr13 o12co20cm L=120

60
60
Nr13 o12co20cm L=120
60
Nr13 o12co20cm L=120

Nr7 o12co20cm

Nr9 o12co20cm

Nr11 o12co20cm L=905

Nr14 o12co25cm L=885