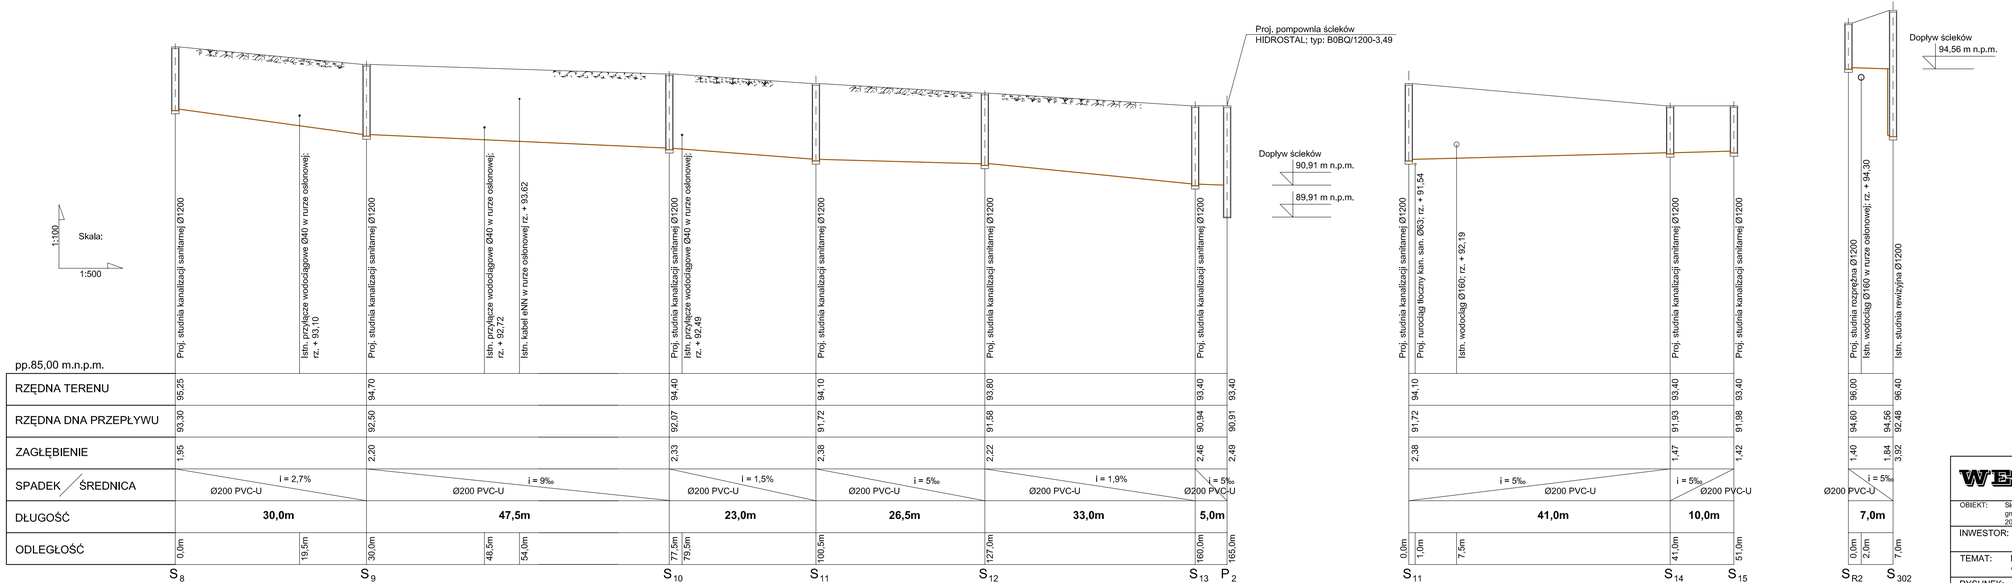


| | |
|---|---|
| **WEGA s.c.** | USŁUGI PROJEKTOWE I INWESTYCYJNE T. i J. Strzeleccy<br>09 - 410 PŁOCK ul. GEN. ANDERSA 26<br>tel./fax (024) 263-20-41 |
| OBIEKT: | Sieć kanalizacji sanitarnej wraz z przyłączami do granicy własności Gminy Słupno w Cekanowie, gmina Słupno - II etap ( dz. nr 162/4, 181/1, 219, 187/1, 186/1, 188/1, 189/5, 226/1, 199/20, 200/5, 196/11, 198/3, 198/2, 264, 235/2, 283/1, 235/1 ) |
| INWESTOR: Gmina Słupno<br>ul. Miszewska 8a, 09 - 472 Słupno | BRANŻA: sanitarna |
| TEMAT: | Projekt budowlany i wykonawczy sieci kanalizacji sanitarnej wraz z przyłączami do granicy własności Gminy Słupno |
| RYSUNEK: | Profil sieci kanalizacji sanitarnej w ul. Ceglanej |
| OPRACOWAŁ: inż. Dariusz Umiński | PROJEKTOWAŁ: inż. Teresa Strzelecka Upr. nr 5/90, 82/84 |
| | SPRAWDZIŁ: inż. Henryka Kamińska Upr. nr 100/85 |
| DATA: wrzesień 2010 | SKALA: 1:100/1:500 |
| | NR RYS: 7 |