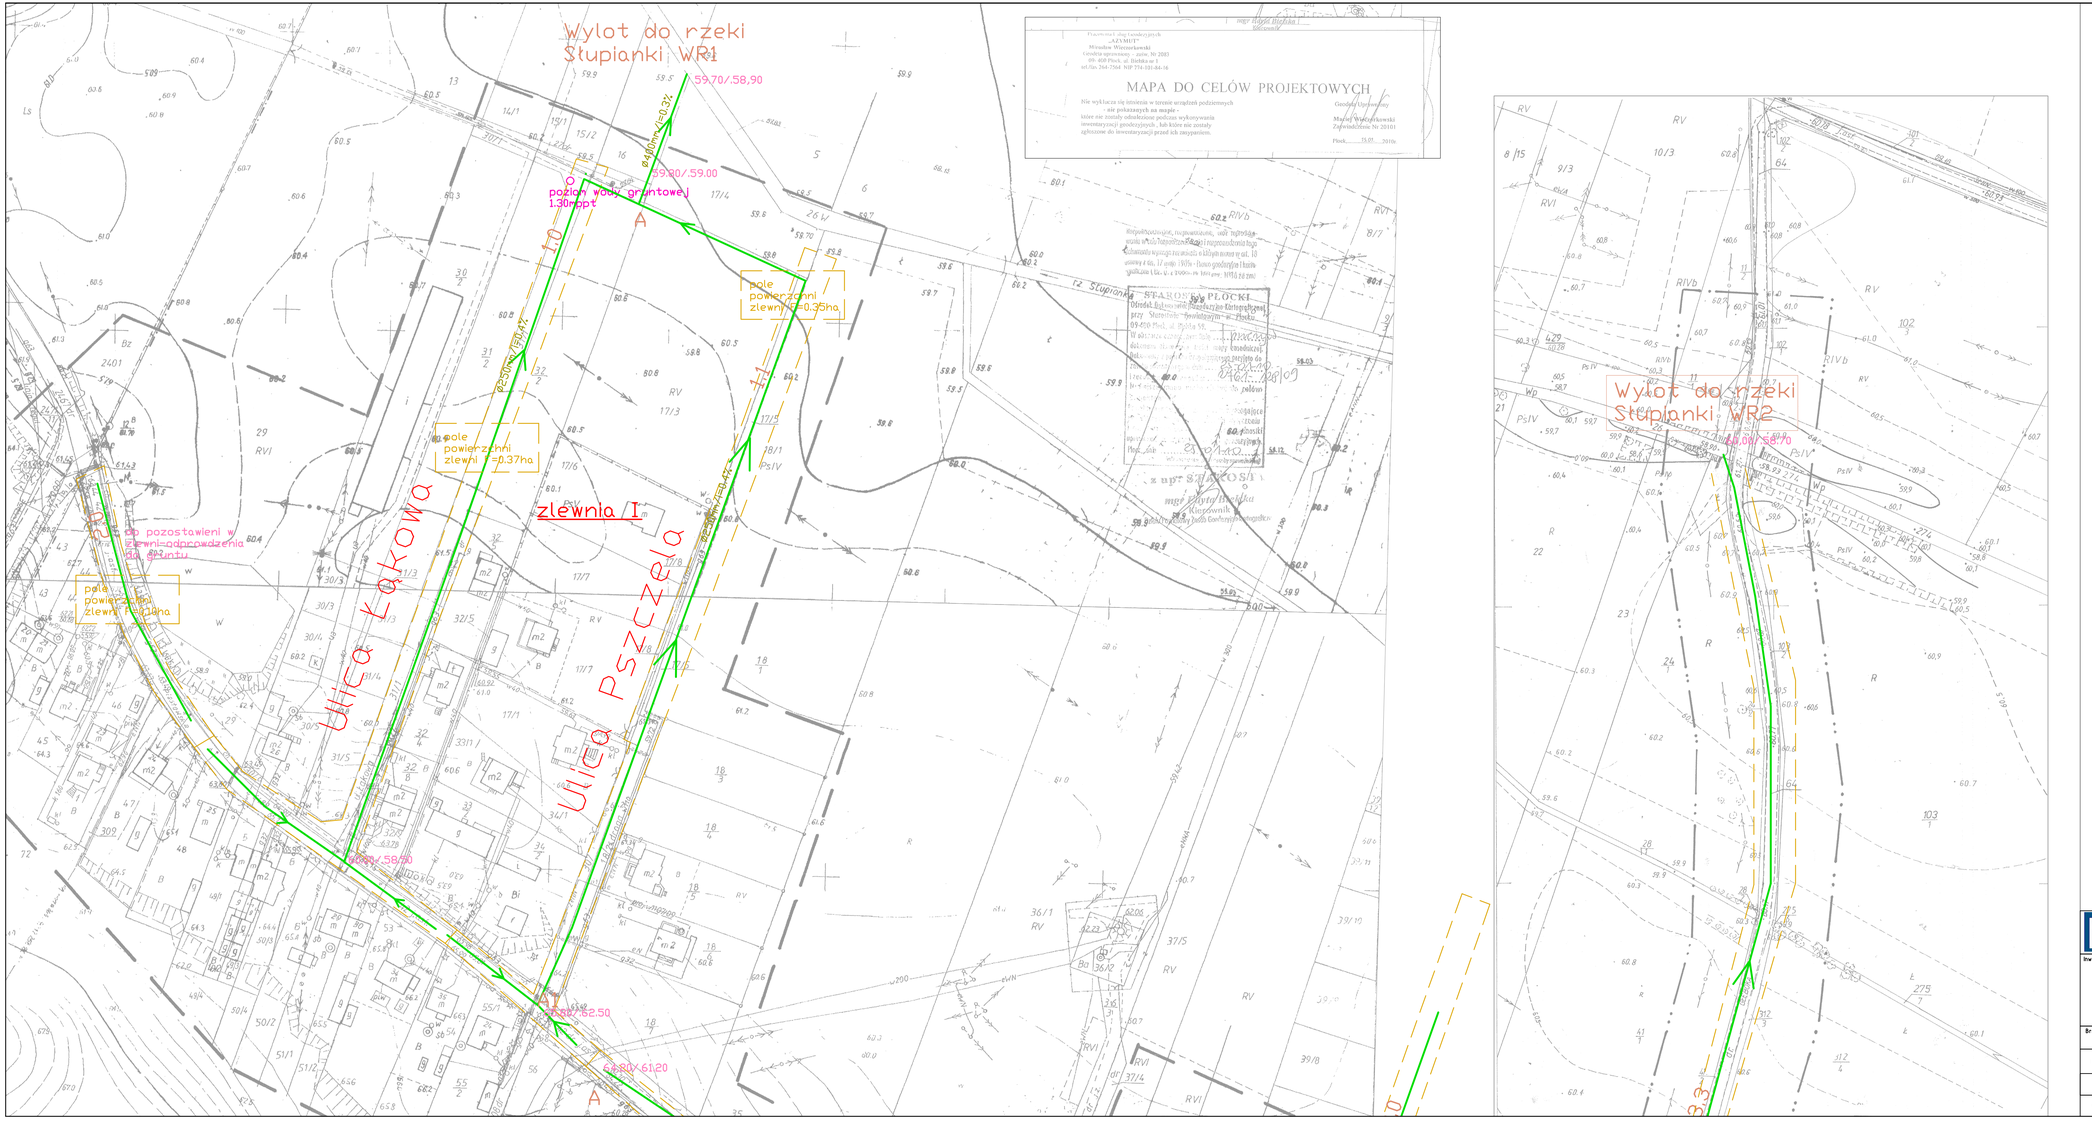

LEGENDA:

- cieki istniejące
- proj. kanał deszczowy
- WR1 WR2 proj. wyloty do cieków naturalnych
- granice zlewni kanałów

PRACOWNIA PROJEKTOWA HYDROMONT

PRACOWNIA PROJEKTOWA HYDROMONT Lic. Nowak, Mazlewski
09-402 Płock, Al. Jachowicza 17A, tel/fax 024 269 23 35,
kom. Maria Nowak 0501 338 370, Jarosław Mazlewski 0504 405 012
e-mail: hydromont@op.pl, NIP 774-304-36-80, REGON 361587042
Nr konta: PEKAO SA 12124035774 111010538457138

Inwestor:
GMINA SŁUPNO
09-472 Słupno, ul. Miszewska 8a

Nazwa proj.:
KONCEPCJA ODPROWADZENIA WÓD DESZCZOWYCH Z TERENU MIEJSCOWOŚCI LISZYNO, BORDWICZKI PIEŃKI , GM.SŁUPNO

Branża: Sanitarna	Imie i Nazwisko nr uprawnień	Podpis
Projektant:	mgr inż. Jarosław Moderacki upr. nr Wa-68/01	
Sprawdził:		
Opracował:		

Nazwa rys.:
PROJEKT ZAGOSPODAROWANIA TERENU WYLOT WR1 ORAZ WR2

Data: 08.2012 r.
Skala: 1:1000
Arkusz:
Nr rys.: 2