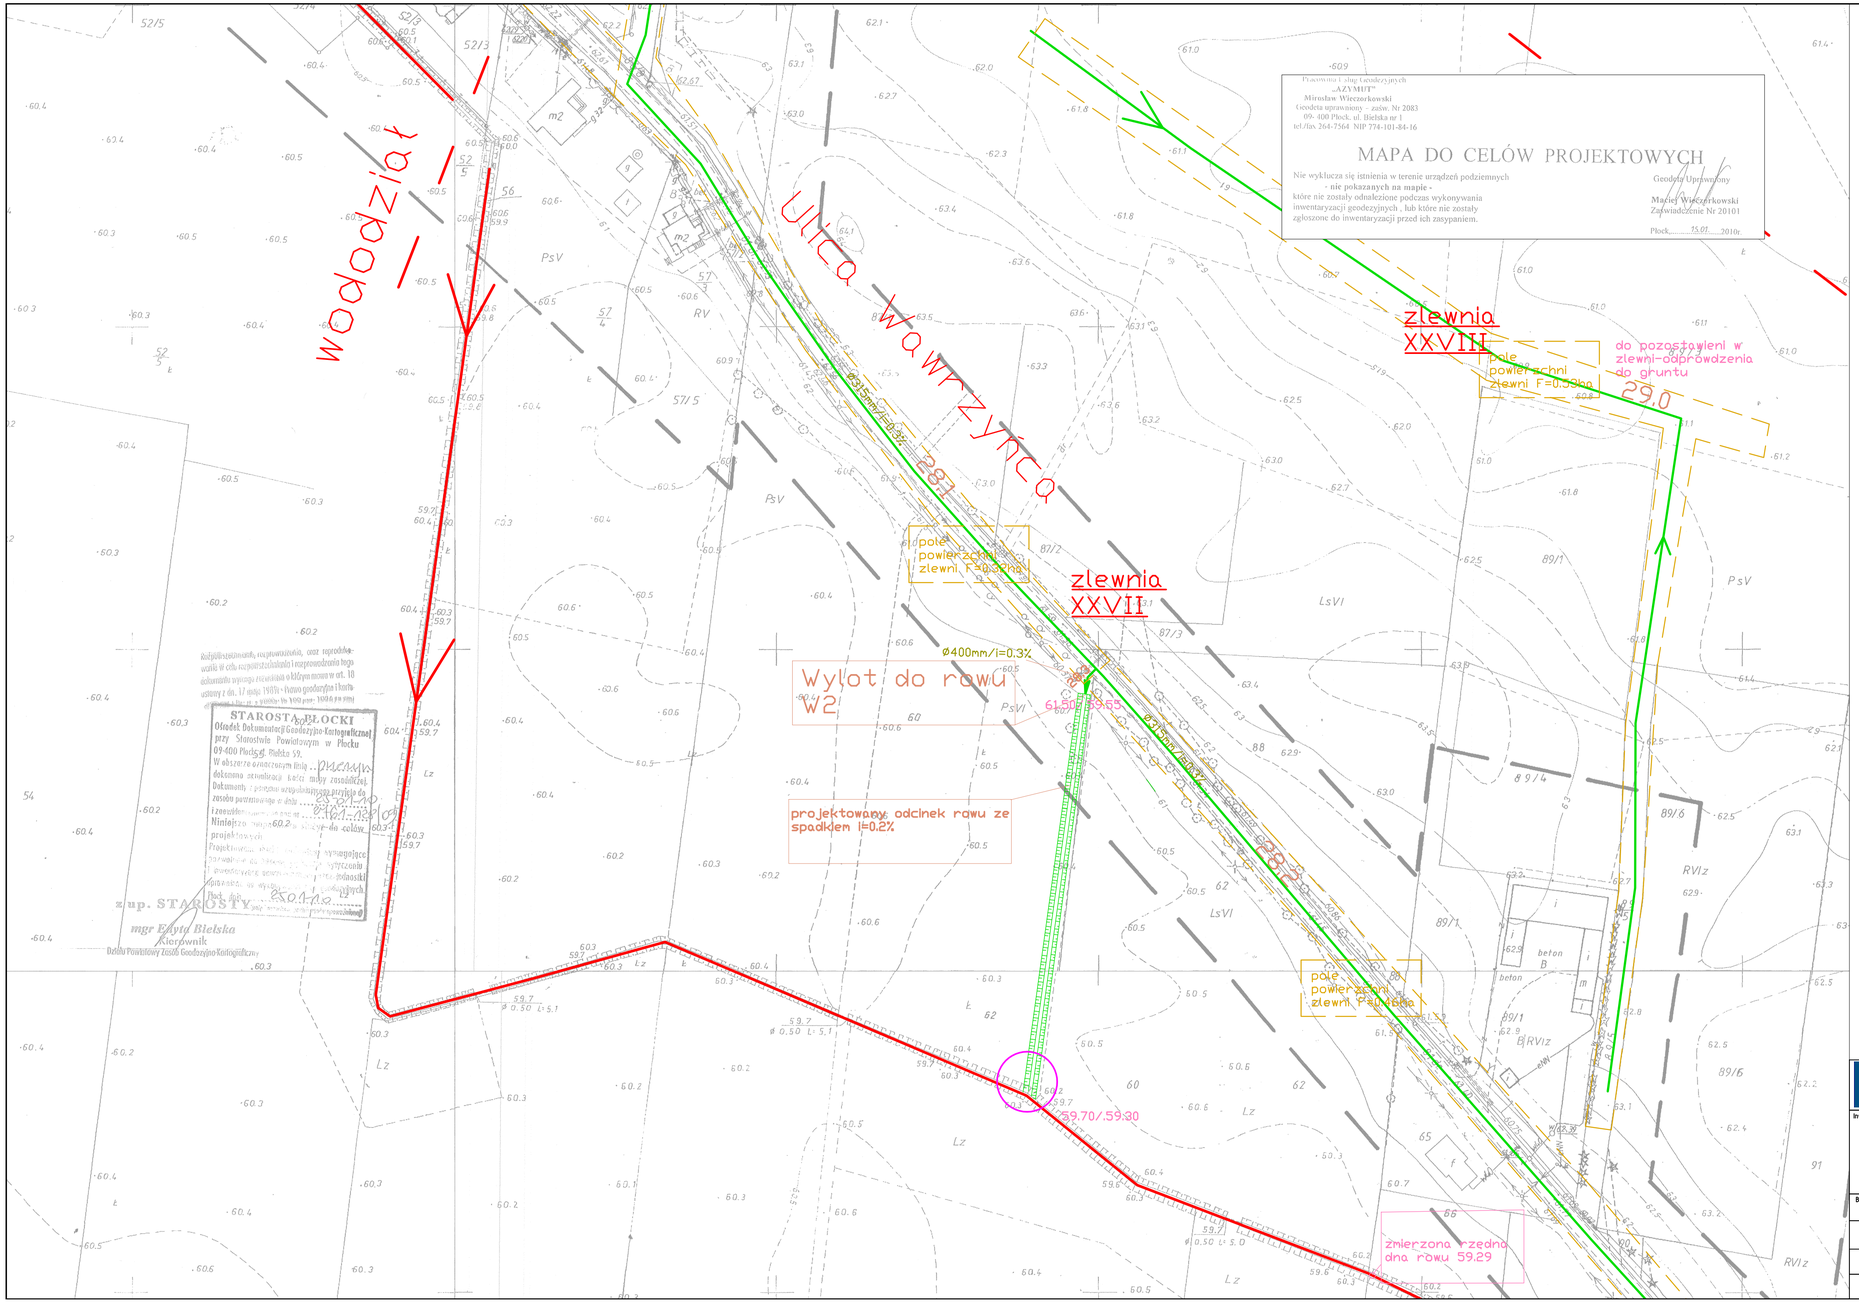

LEGENDA:

- cieki istniejące
- proj. kanał deszczowy
- W2 proj. wyloty do cieków naturalnych
- granice zlewni kanałów

PRACOWNIA PROJEKTOWA HYDROMONT

PRACOWNIA PROJEKTOWA HYDROMONT s.c. Nowak, Moderacki
09-402 Płock, Al. Jachowicza 17A ; tel/fax: 024 269 25 75;
kom. Marta Nowak 0603 338 370, Jarosław Moderacki 0604 400 012
e-mail: hydromont@op.pl, NIP 774-304-33-00 ; REGON 141247642
Nr konta: PEKAO SA 12124031741111001014275198

Inwestor: GMINA SŁUPNO 09-472 Słupno, ul. Miszewska 8a			Nazwa proj.: KONCEPCJA ODPROWADZENIA WÓD DESZCZOWYCH Z TERENU MIEJSCOWOŚCI LISZYNO, BOROWICZKI PIEŃKI GM.SŁUPNO
Branża: Sanitarna	Imie i Nazwisko nr uprawnień	Podpis	Nazwa rys.: PROJEKT ZAGOSPODAROWANIA TERENU WYLOT W2
Projektant:	mgr inż. Jarosław Moderacki upr. nr Wa-68/01		
Sprawdził:			Data: 08.2012 r. Skala 1:1000
Opracował:			Arkusz: Nr rys. 4