


Stopień - schody w spadku 1:1,5

skala 1:20

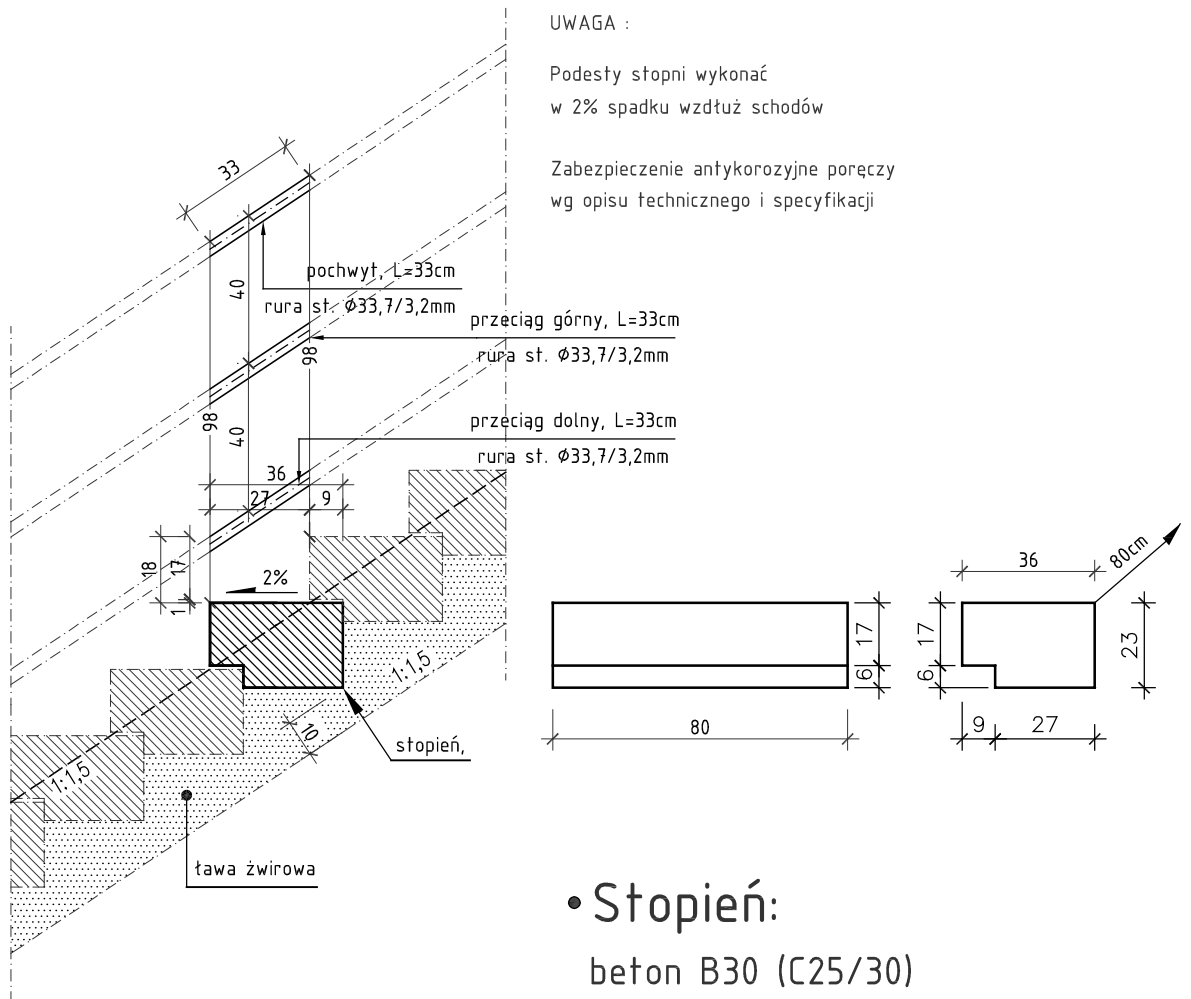

UWAGA :

Podesty stopni wykonać
w 2% spadku wzdłuż schodów

Zabezpieczenie antykorozyjne poręczy
wg opisu technicznego i specyfikacji

- Stopień:

beton B30 (C25/30)

$V_{\text{betonu}} = 0,065\text{m}^3$

- Poręcz, $\phi 33,7/3,2/$ dla 1 stopnia

stal S 235

$m_{\text{stali}} = 2,46\text{kg}$

- Ława żwirowa: $V = 0,06\text{m}^3$

SMP
Projektanci Sp. j.

Katalog
powtarzalnych
detali
mostowych

Rysunek Elementy schodów skarpowych

Detal mostowy SCH.1:1,5.st

SKALA
1:20