Fragment mapy do celów projektowych
Miejscowość : Słupno
Gmina : Słupno
Obręb : Słupno
Powiat: Płock
województwo: Mazowieckie

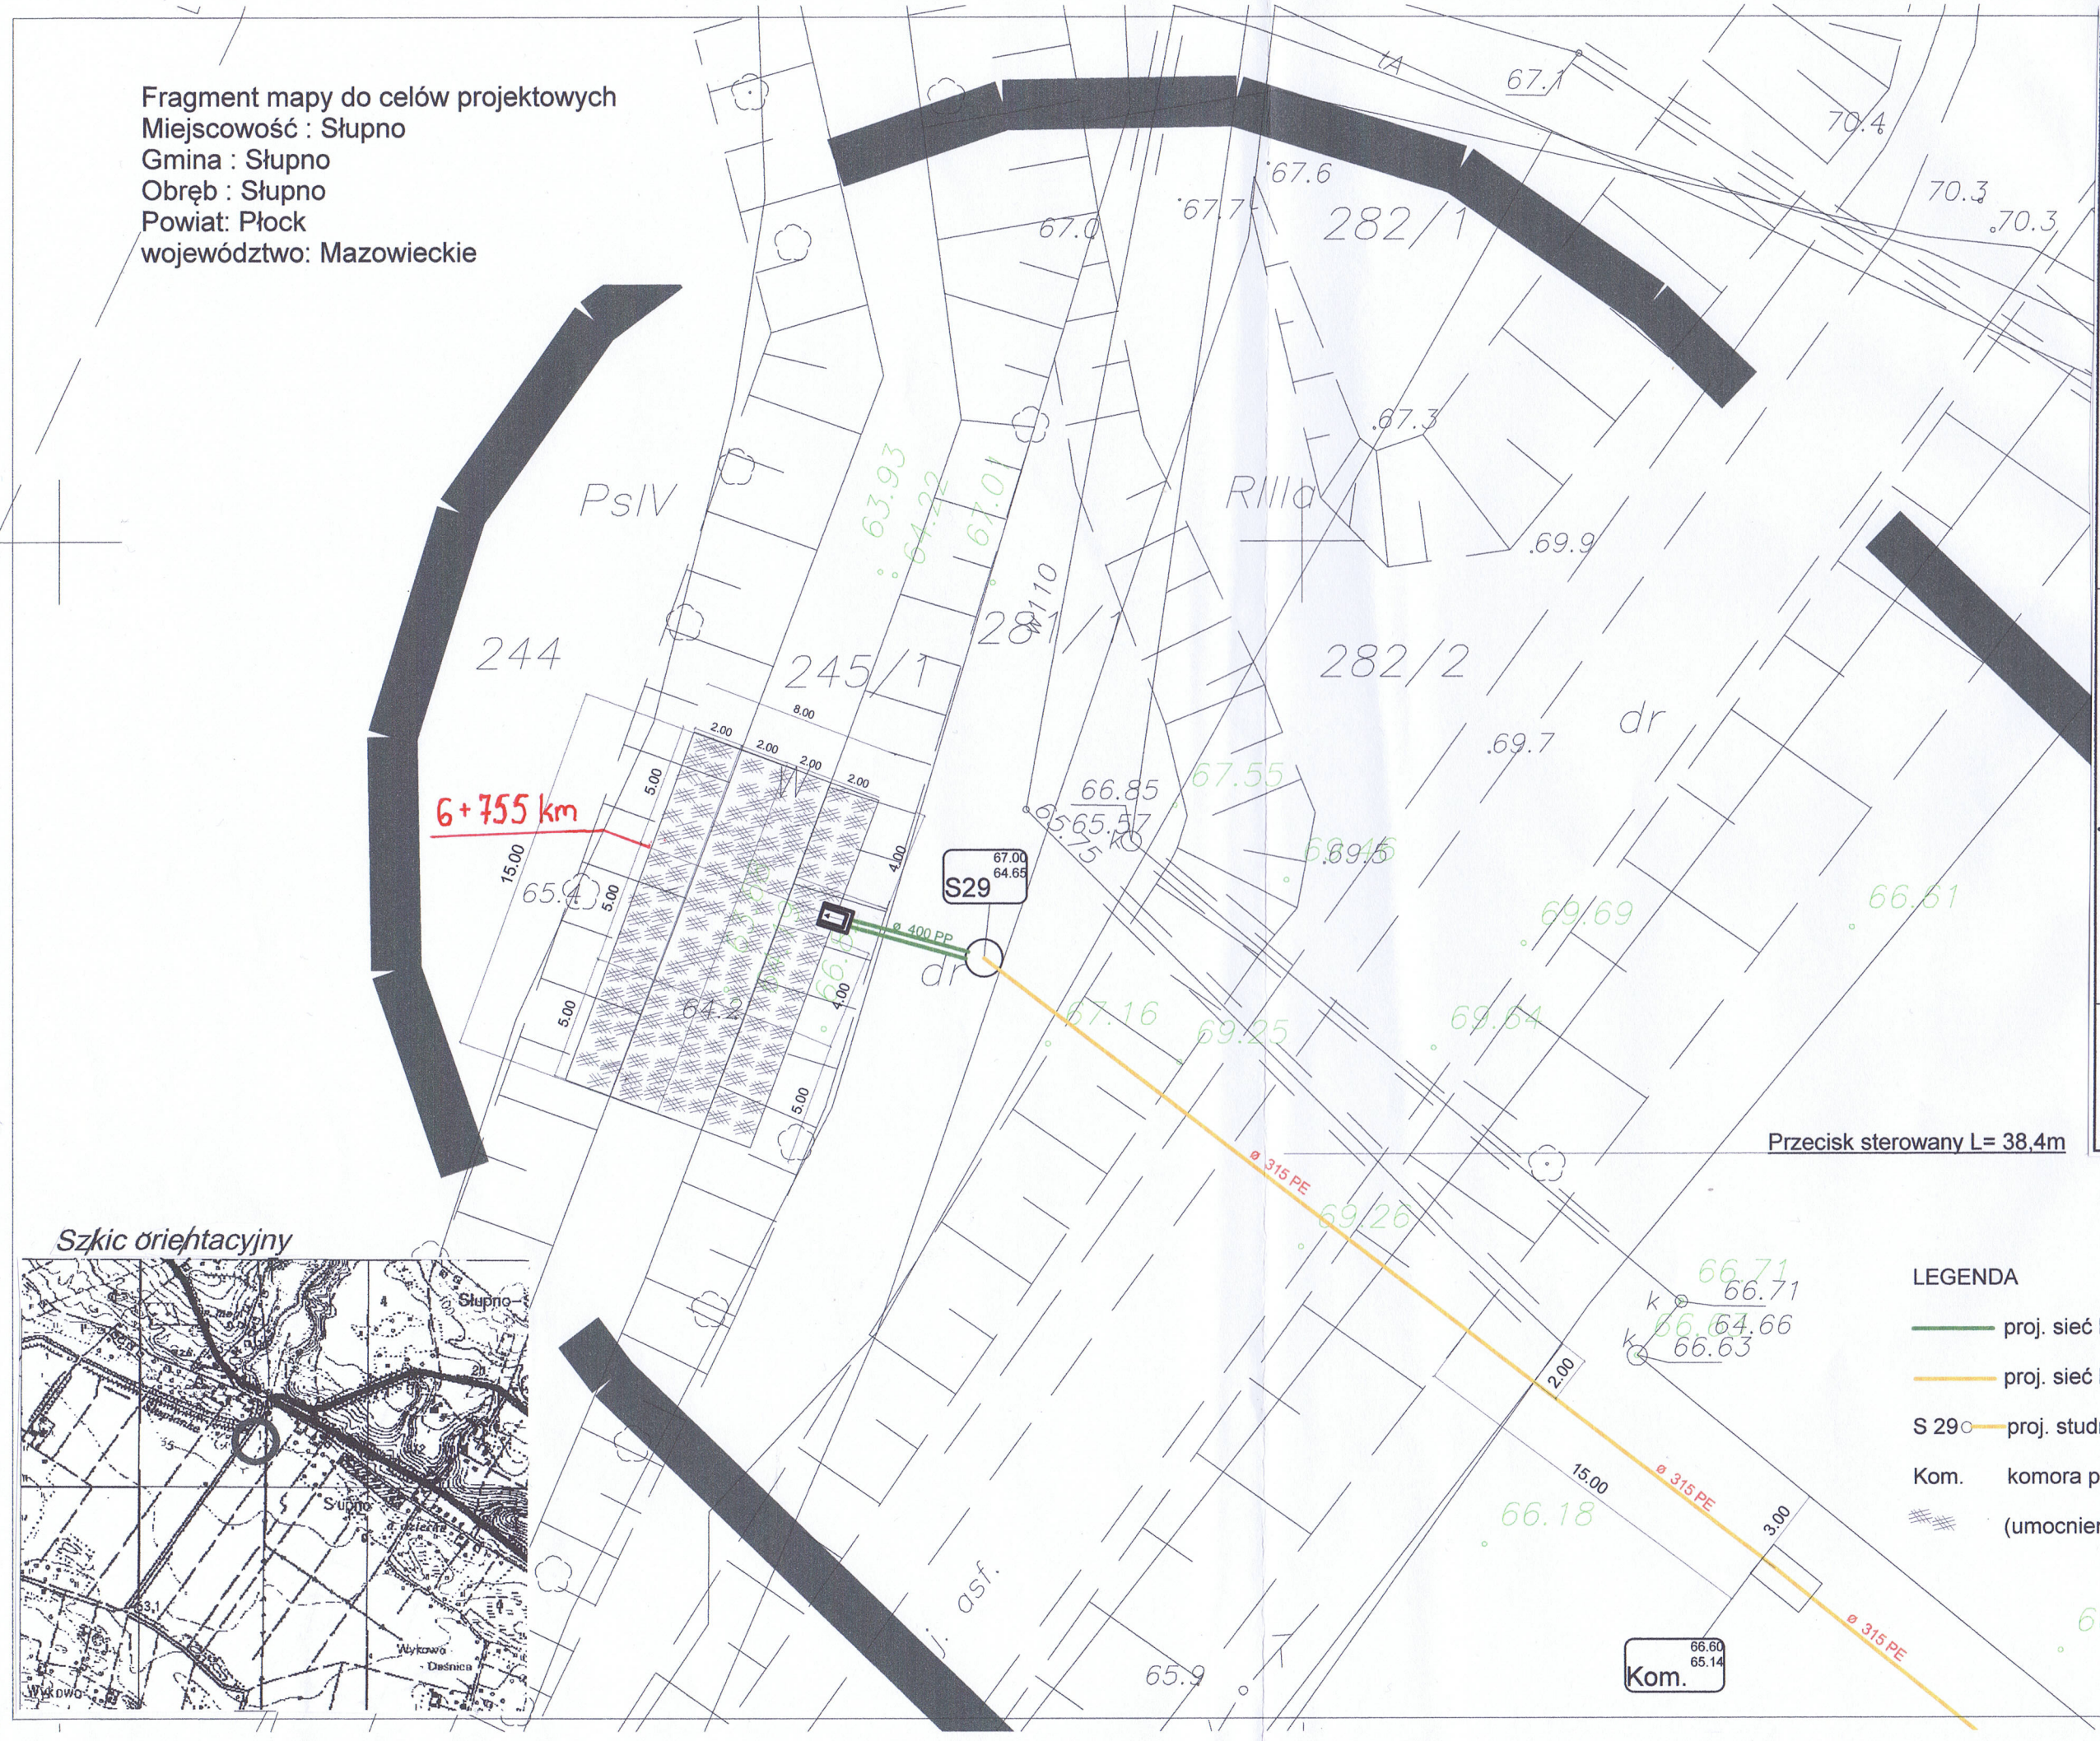

Nr rys	1
Lokalizacja:	Słupno pow. Płock woj. mazowieckie działki nr 245/1, 281/1, 282/1, 282/2, 282/3
Inwestor:	Urząd Gminy Słupno ul. Miszewska 8a, 09-472 Słupno
Data	10.2010
Skala	1:250
nr upr	100/85
Obiekt	Budowa ulicy Żeglarskiej i Smoczej wraz z brakującą infrastrukturą – sieć kanalizacji deszczowej z przyłączami
Temat	Operat wodno prawny na wykonanie urządzeń wodnych odprowadzających wody opadowe z części miejscowości Słupno do rzeki Słupianki w km 6+755 – wylot do rzeki i przekroczenie wału przeciwpowodziowego
Rysunek	Plan zagospodarowania terenu
Projektant	inż. Henryka Kamińska