






MAPA DO CELÓW PROJEKTOWYCH 1: 500
Mapę wykonano jako powiększenie fragmentu mapy syt. - wys.
ark. 262.114.071.1073

Układ współrzędnych - "65"
Poziom odniesienia - Kronsztad

-  - projektowana sieć wodociągowa
-  - projektowana sieć kanalizacji sanitarnej wraz z przyłączami
-  - granice działek
-  - linie rozgraniczające
-  - hydrant do przestawienia

ROMEX Roman Garwacki	
Usługi Instalacyjno – Sanitarne Projektowanie i Nadzór Techniczny	
09-400 Płock, ul. Batalionów Chłopskich 3/34 tel. 602192303	
Objekt: Projekt techniczny sieci wodociągowej i kanalizacji sanitarnej wraz z przyłączami w działkach o nr ewid. 290/22 i 290/26 – ulica Konwaliowa w Cekanowie, Gmina Słupno	Skala 1:500
Adres inwestycji: działki o nr ewid. 290/22 i 290/26 – ulica Konwaliowa w Cekanowie, Gmina Słupno, starostwo płockie	Branża sanitarna
Investor: GMINA SŁUPNO; ul. Miszewska 8A; 09-472 Słupno	Data 07.2012r
Nazwa rys. ST. PRZEKAZANIE PRZECIWOZAROWANIA TERENU	Nr rys. 1
Projektant inż. Roman Garwacki	Sprawdzający: inż. Adam Stepkowski
- upr. Nr 10/81 z 16.03.1984r. Uprawnienia Nr ewid. 10/81	- upr. Nr MAZ/0055/PWOS/03


STAROSTA PŁOCKI
Ośrodek Dokumentacji Geodezyjno-Kartograficznej
w Wydziale Geodezji i Gospodarki Nieruchomościami
Starostwa Powiatowego w Płocku
09-400 Płock, ul. Bielski 39.
W obszarze zamierzonym linie...
dokonano aktualizacji treści między zasady...
dokumenty z poziomu urzędniczego przyjęte do...
zasady powiatowego w dniu...
: zezwolenie wano pod nr...
Inwestycja może służyć do celów projektowych...
Projektowane obiekty budowlane wymagające...
pozwolenia na budowę podlegają wyliczeniu i...
inwestycji porównawczej przez jednostki...
uprawnione do wykonywania prac geodezyjnych.
Płock dnia...
[Signature]

PRZECIWOZAROWANIE DO SPRAW ZABEZPIECZENIA
PRZECIWOZAROWYCH
mgr inż. Henryk Baranowski
ul. ...
Zgodność projektu z wymaganiami...
ochrony przeciwpożarowej...
bez uwag...
[Signature]


SZKIC ORIENTACYJNY 1:25000

Nie wykluczam istnienia w terenie urządzeń podziemnych – nie pokazanych na mapie, które nie zostały odnotowane podczas wykonywania inwentaryzacji geodezyjnych lub, które nie zostały zgłoszone do inwentaryzacji przed zasypianiem.

Wykonał: Geodeta Uprawniony
Jerzy Barszczyński
Uprawnienia nr 8547
Płock dn. 31.03.2012 r.

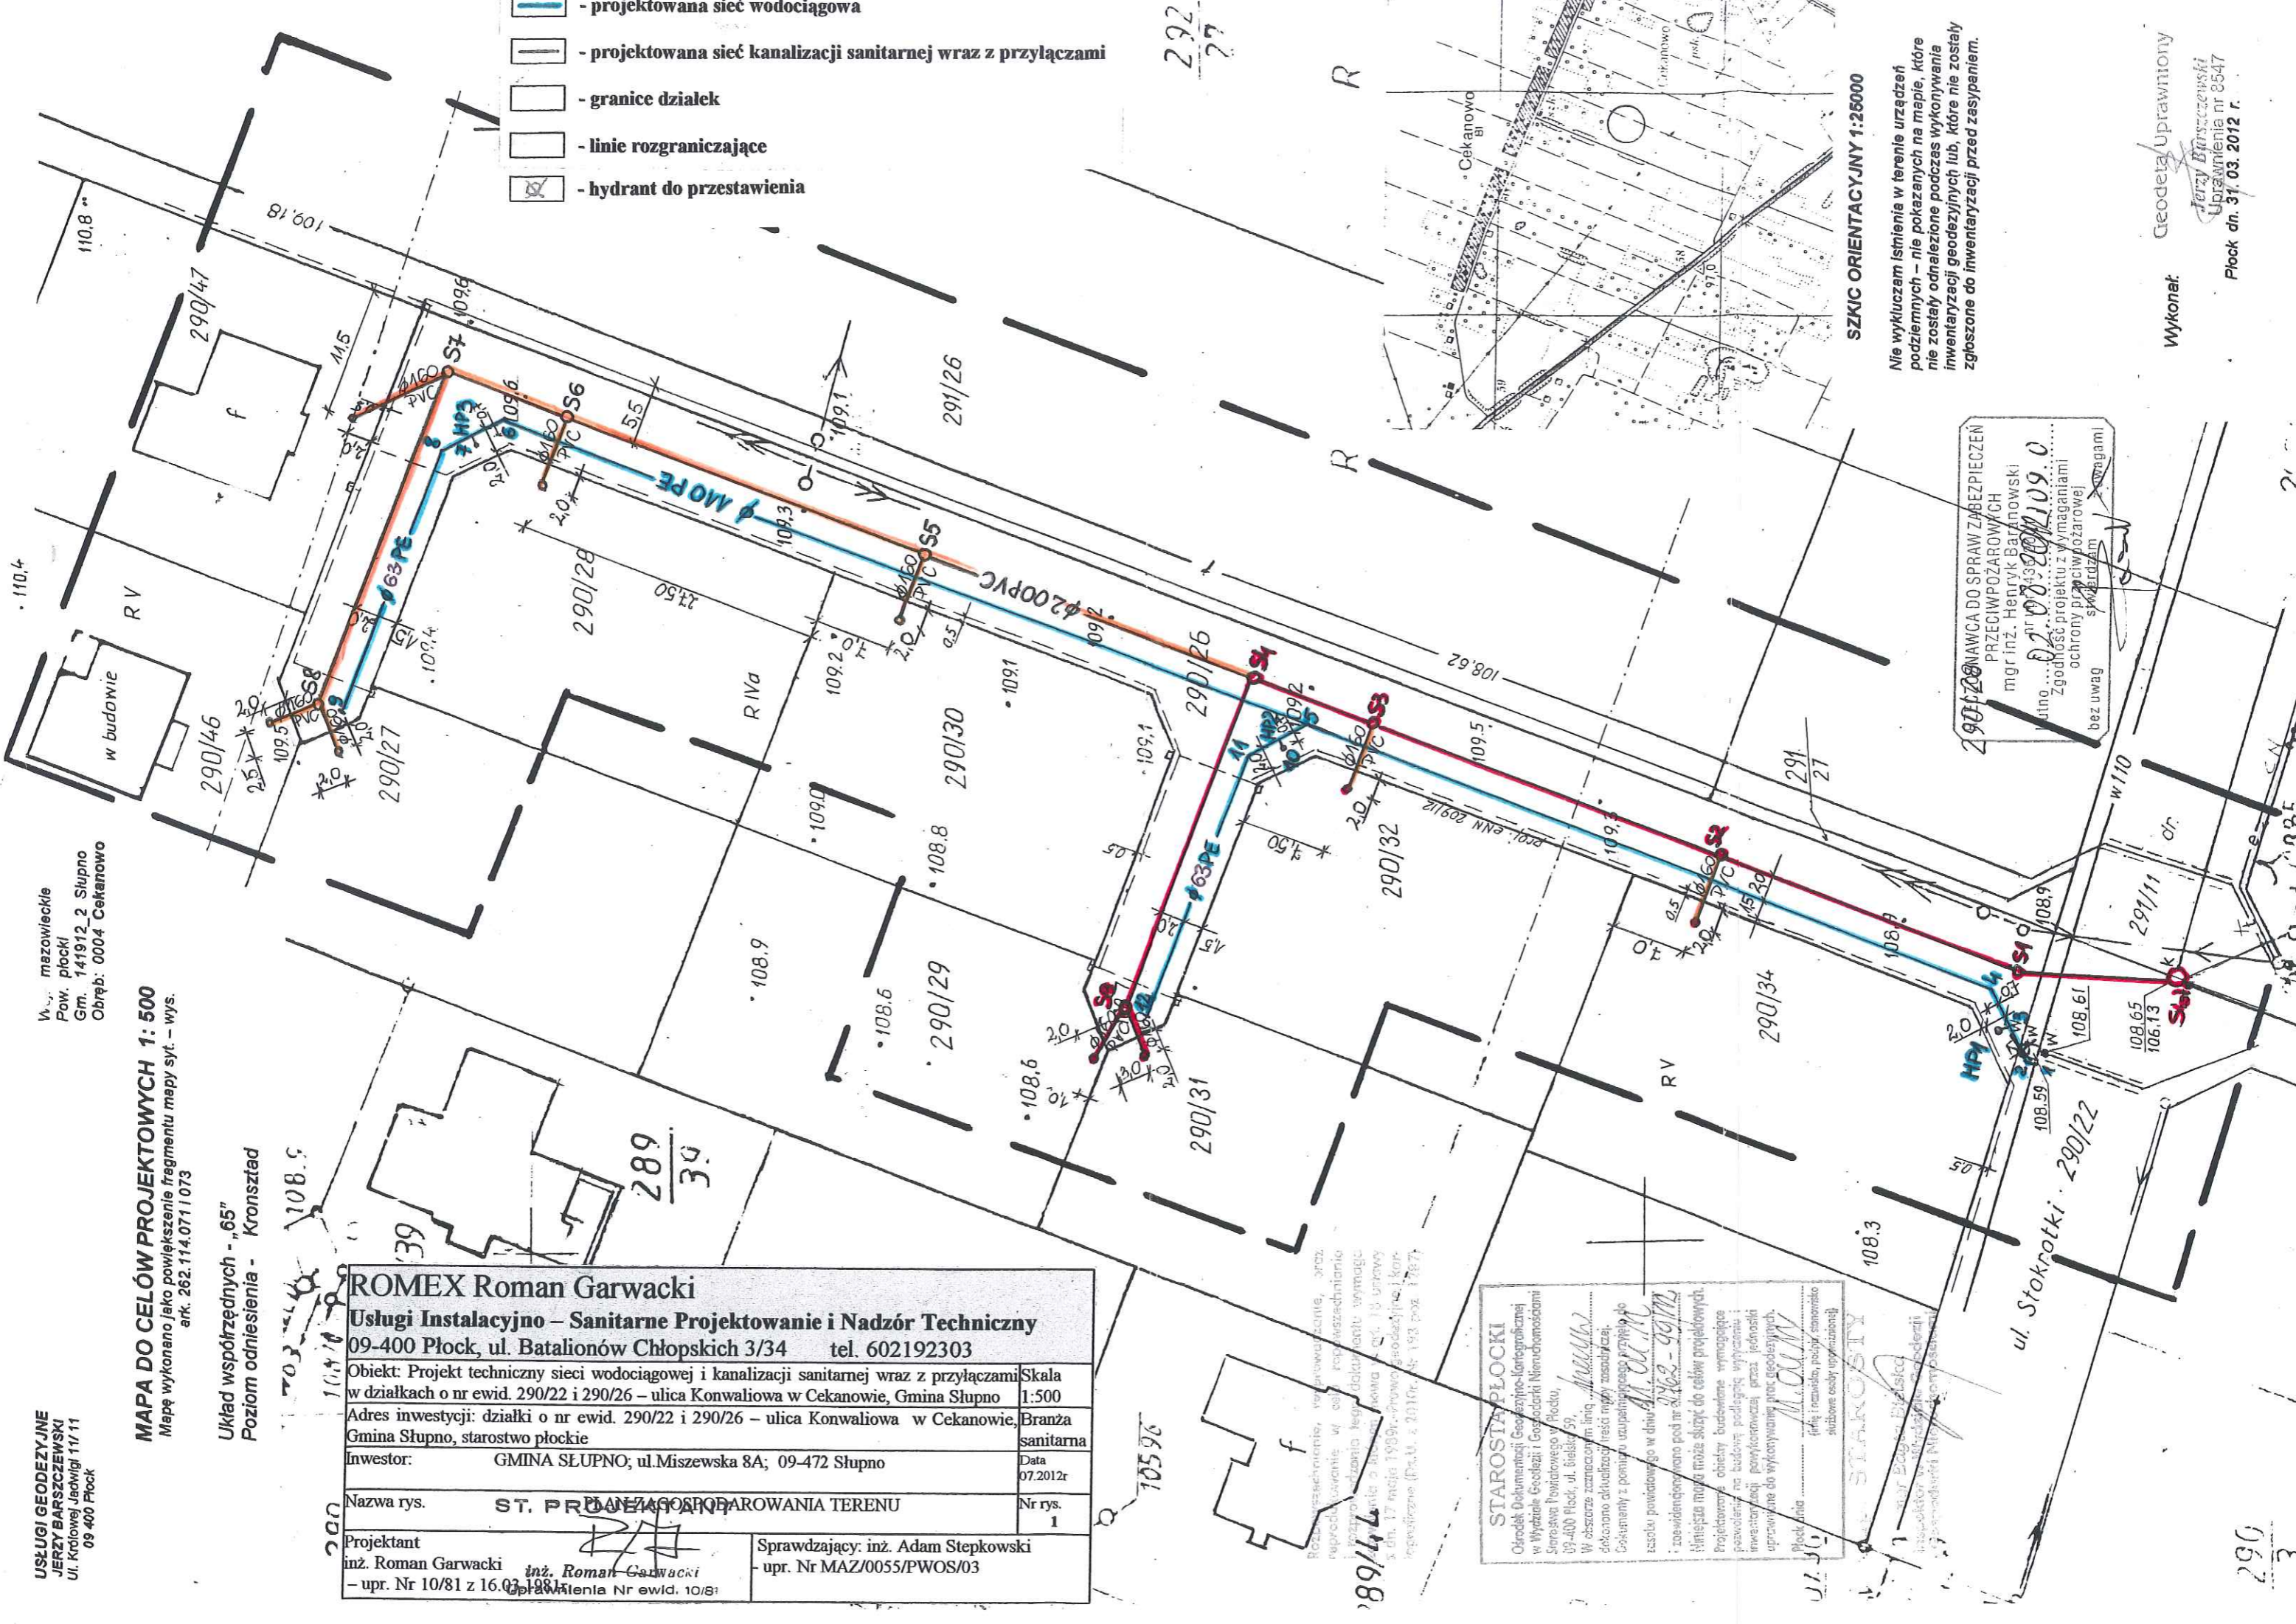


Budowa sieci wodociągowej i kanalizacji sanitarnej wraz z przyłączami w działkach o nr ewid. 290/22 i 290/26 - ulica Konwaliowa w Cekanowie - gm. Słupno

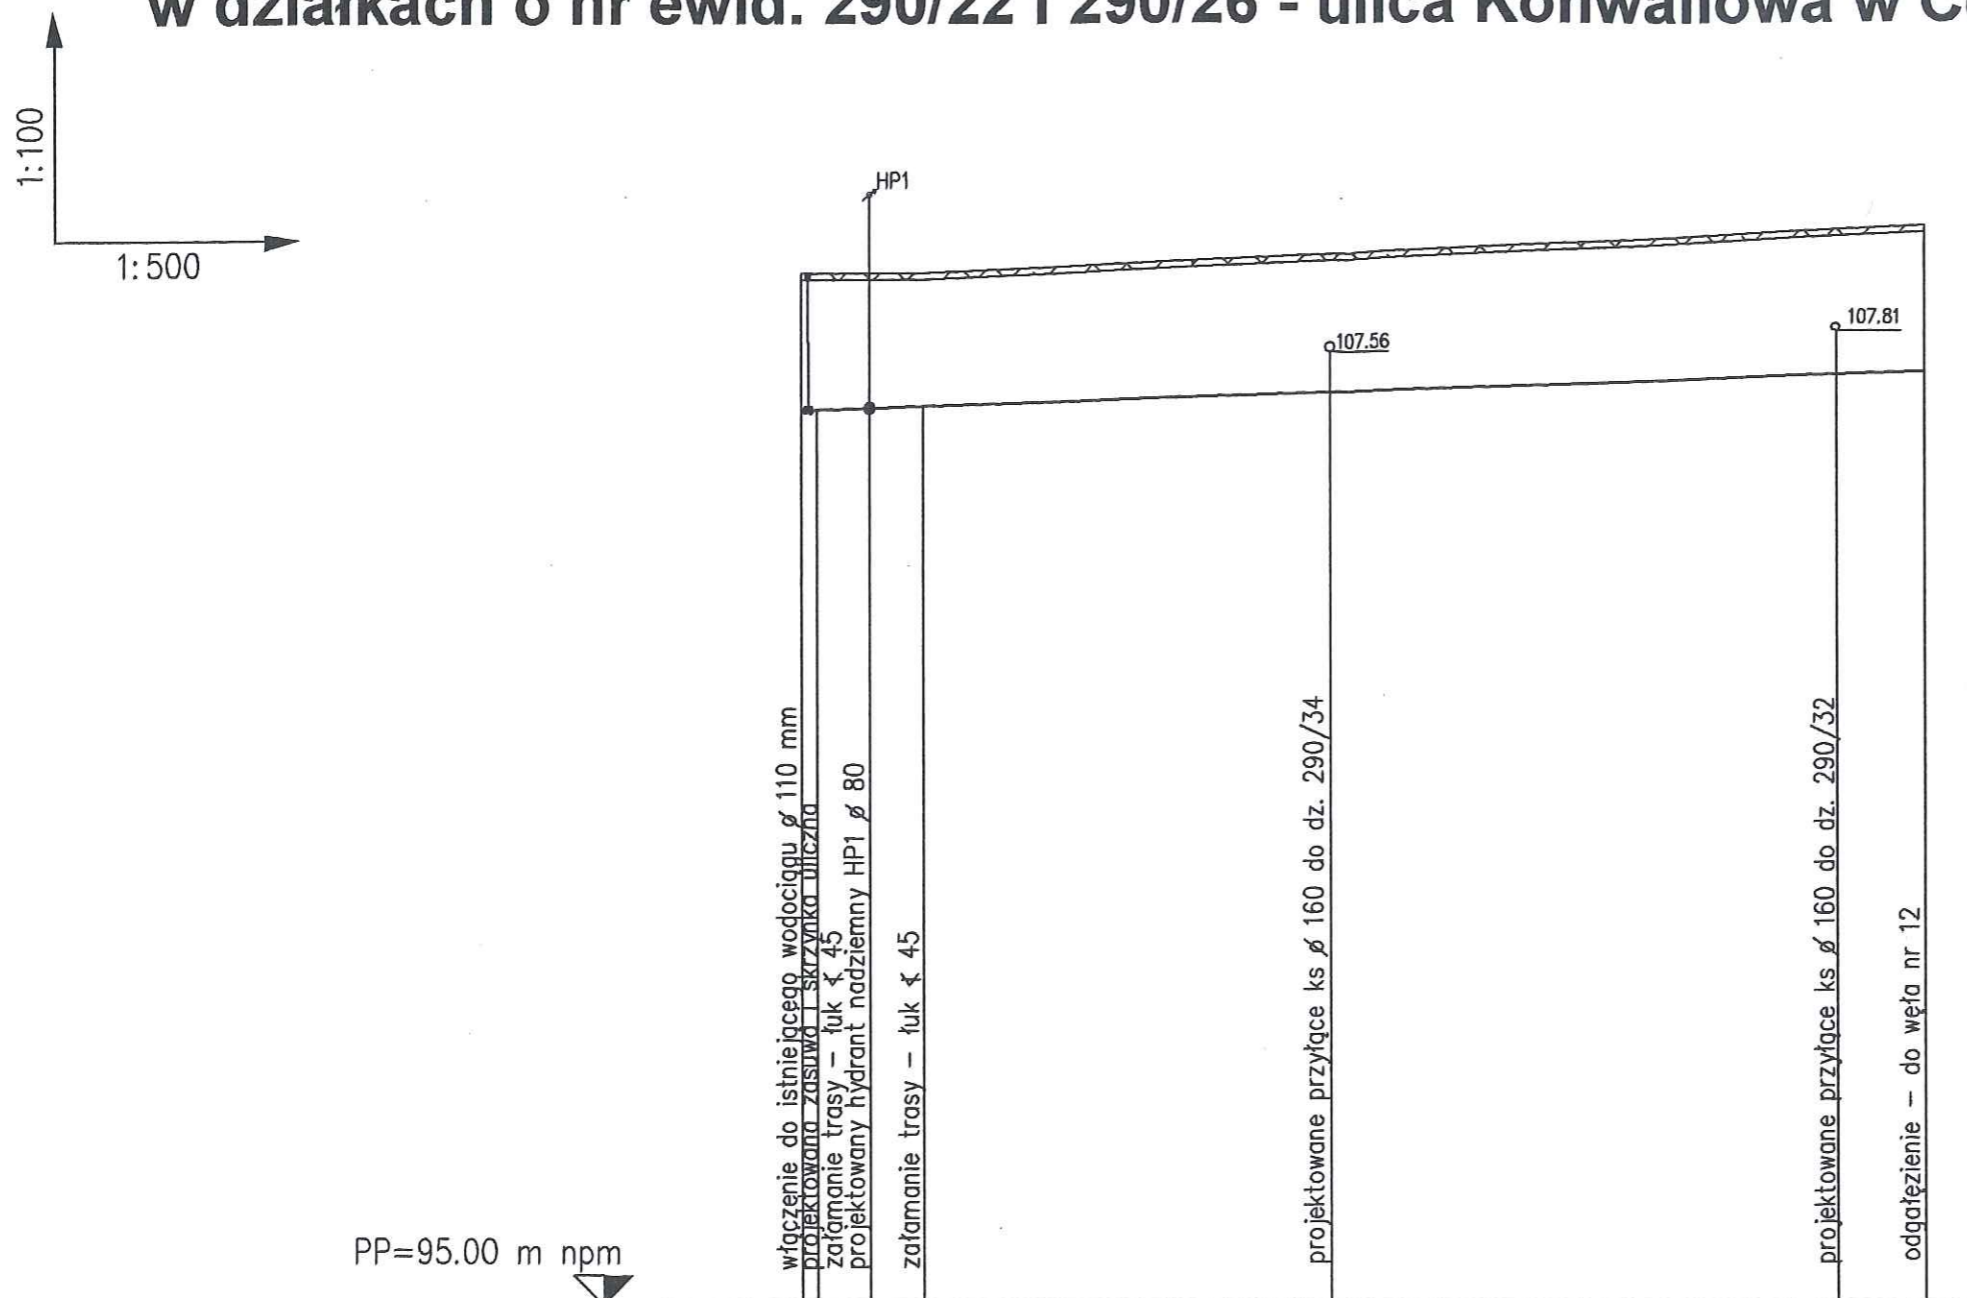

RZĘDNA TERENU PROJEKTOWANA - m	108.60	108.60	108.60	108.60						
RZĘDNA OSI - m	106.80	106.81	106.83	106.85	107.02		107.24	107.28	109.20	
ZAGŁĘBIENIE - m	1.80	1.79	1.77	1.75					1.92	
SPADEK - %, ŚREDNICA - mm, MATERIAŁ	i = 0.64%				ϕ 110 mm PE					
ODLEGŁOŚĆ KOLIZJI - m					27.00	33.70		5.80		
DŁUGOŚĆ, ODLEGŁOŚĆ -m	0.00	13.50	4.30	8.00	66.50				74.50	
OZNACZENIE	12	3	4						5	

ROMEX Roman Garwacki Usługi Instalacyjno - Sanitarne Projektowanie i Nadzór Techniczny		Budowa sieci wodociągowej i kanalizacji sanitarnej wraz z przyłączami w działkach o nr ewid. 290/22 i 290/26 - ul. Konwaliowa w Cekanowie - gm. Słupno		
Treść rysunku :		SIEĆ WODOCIĄGOWA - PROFIL 1-9		Nr rys: 2a
Inwestor : GMINA SŁUPNO; 09-472 SŁUPNO, z siedzibą ul. Miszewska 8a				
Branża sanitarna	Imię i nazwisko	Nr uprawnień	Data	Podpis
Projektant	inż Roman Garwacki	10/81 z dnia 16.03.1981r.	07.2012r.	
Sprawdzający	inż Adam Stepkowski	MAZ/0055/PWOS03	Skala 1:100/1:500	


Budowa sieci wodociągowej i kanalizacji sanitarnej wraz z przyłączami w działkach o nr ewid. 290/22 i 290/26 - ulica Konwaliowa w Cekanowie - gm. Słupno

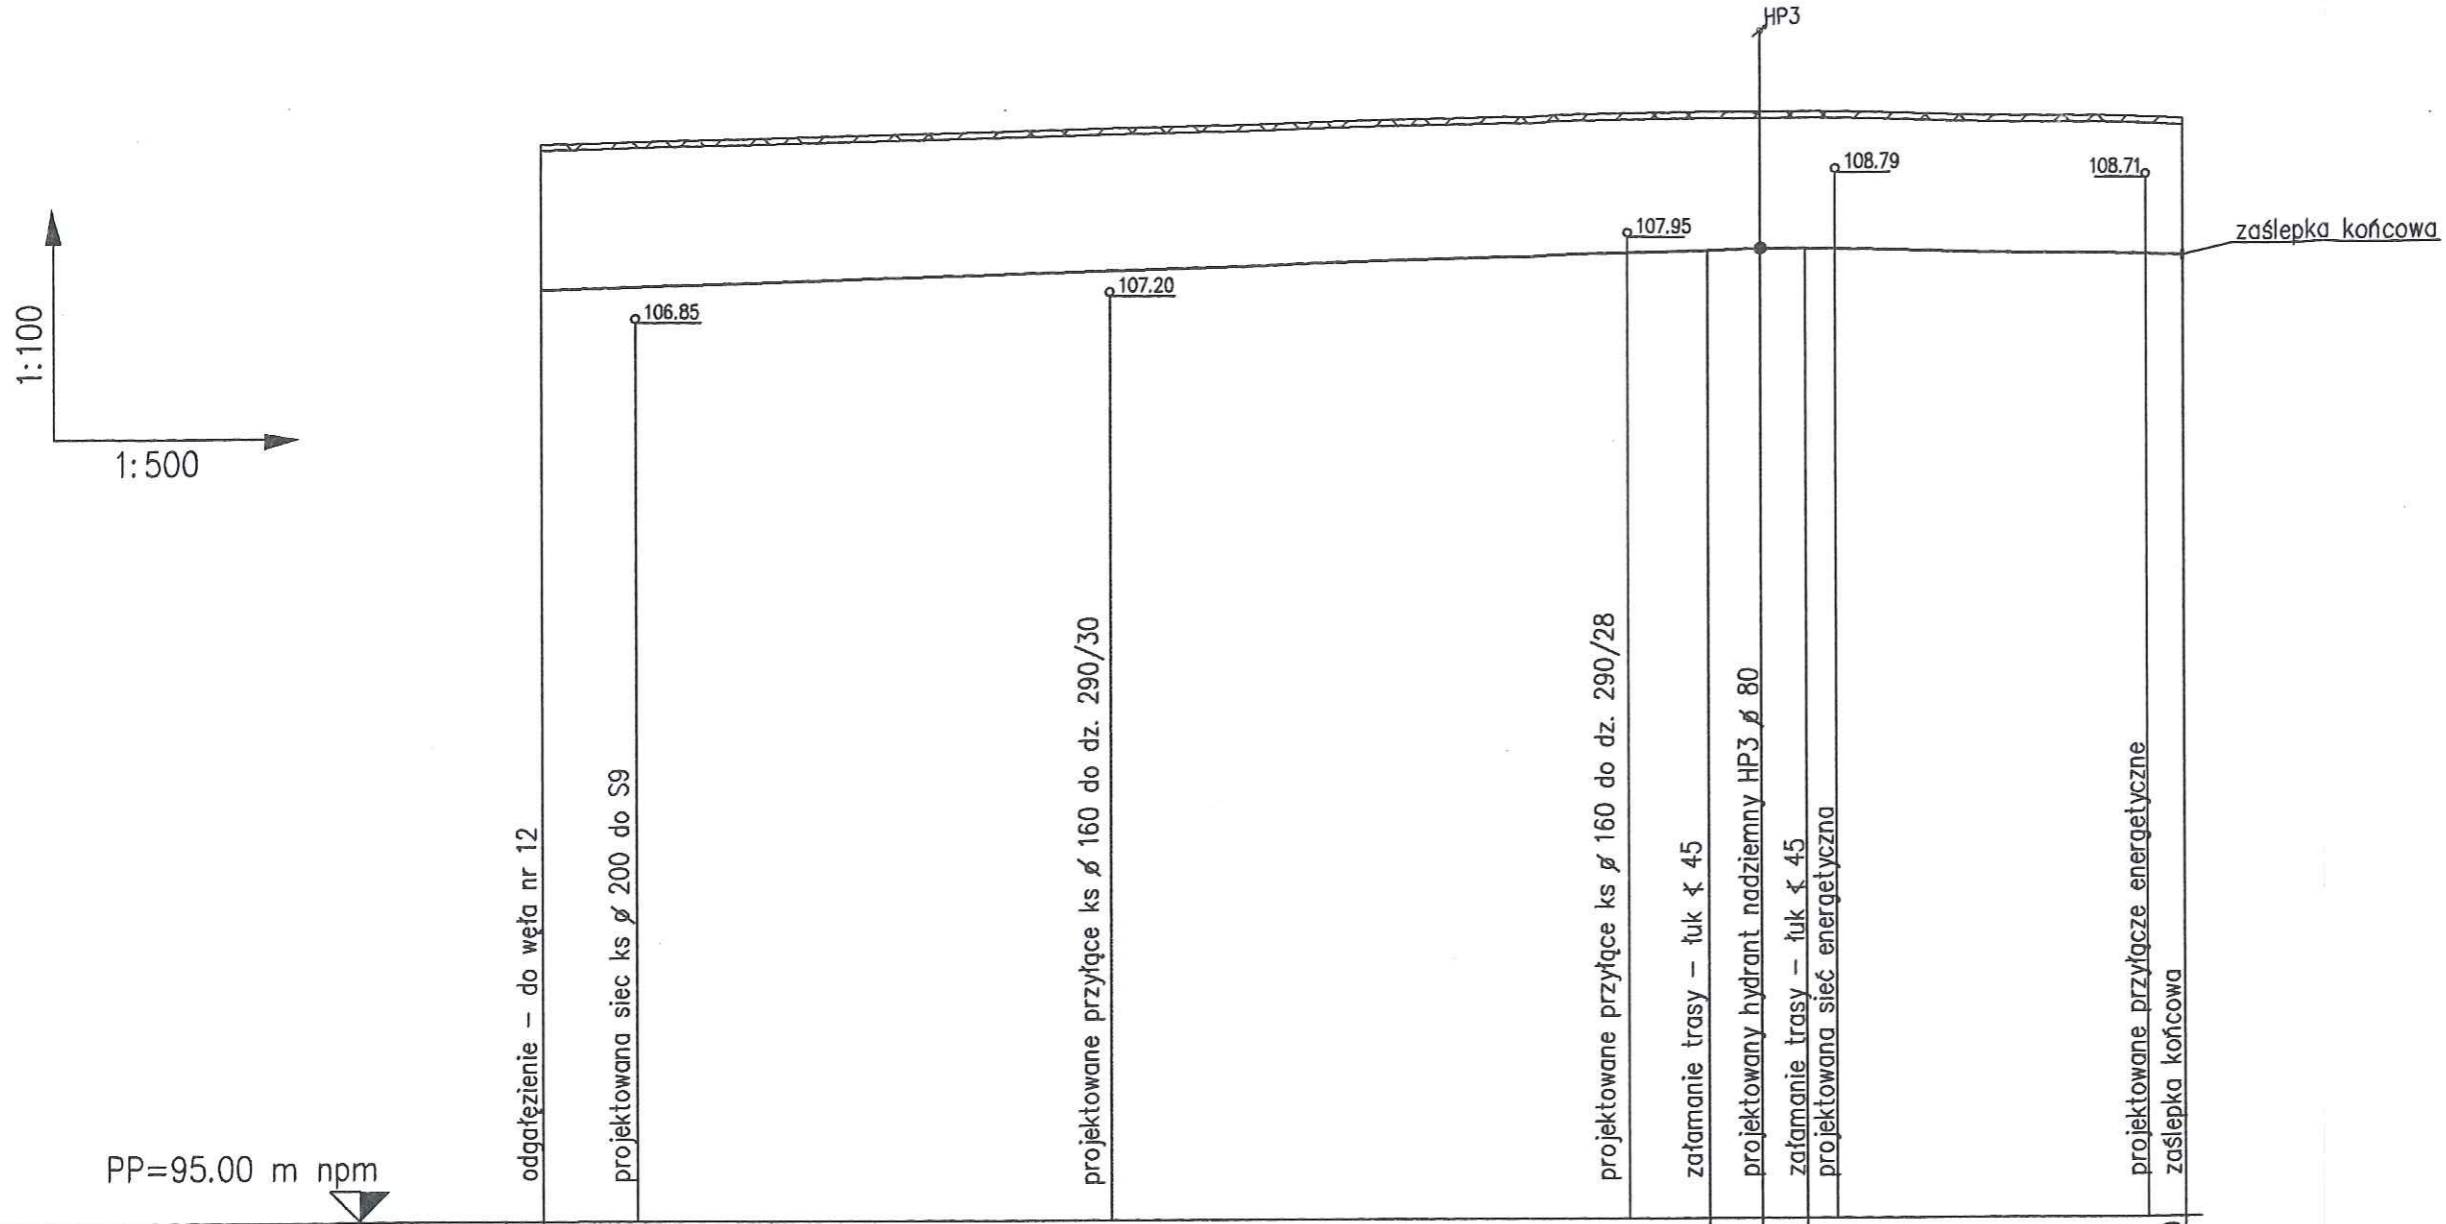



RZĘDNA TERENU PROJEKTOWANA - m	109.20						109.50		
RZĘDNA OSI - m	107.28	107.32	107.52	107.74	107.77	107.80	107.71	107.70	109.50
ZAGŁĘBIENIE - m	1.92						1.80		
SPADEK - %, ŚREDNICA - mm, MATERIAŁ	i = 0.64%		Ø 110 mm PE			i = 0.35%			Ø 63 mm PE
ODLEGŁOŚĆ KOLIZJI - m	6.20	31.50	34.50	5.30	2.00	20.50	2.50		
DŁUGOŚĆ, ODLEGŁOŚĆ -m	74.50	77.50			152.00	155.50	158.50	25.00	183.50
OZNACZENIE	5				6	7	8	9	

ROMEX Roman Garwacki Usługi Instalacyjno - Sanitarne Projektowanie i Nadzór Techniczny		Budowa sieci wodociągowej i kanalizacji sanitarnej wraz z przyłączami w działkach o nr ewid. 290/22 i 290/26 - ul.Konwaliowa w Cekanowie-gm. Słupno		
Treść rysunku :		SIEĆ WODOCIĄGOWA - PROFIL 1-9		Nr rys: 2b
Inwestor : GMINA SŁUPNO; 09-472 SŁUPNO, z siedzibą ul. Miszewska 8a				
Branża sanitarna	Imię i nazwisko	Nr uprawnień	Data	Podpis
Projektant	inż Roman Garwacki	10/81 z dnia 16.03.1981r.	07.2012r.	
Sprawdzający	inż Adam Stepkowski	MAZ/0055/PWOS/03	Skala 1:100/1:500	

Budowa sieci wodociągowej i kanalizacji sanitarnej wraz z przyłączami w działkach o nr ewid. 290/22 i 290/26 - ulica Konwaliowa w Cekanowie - gm. Słupno

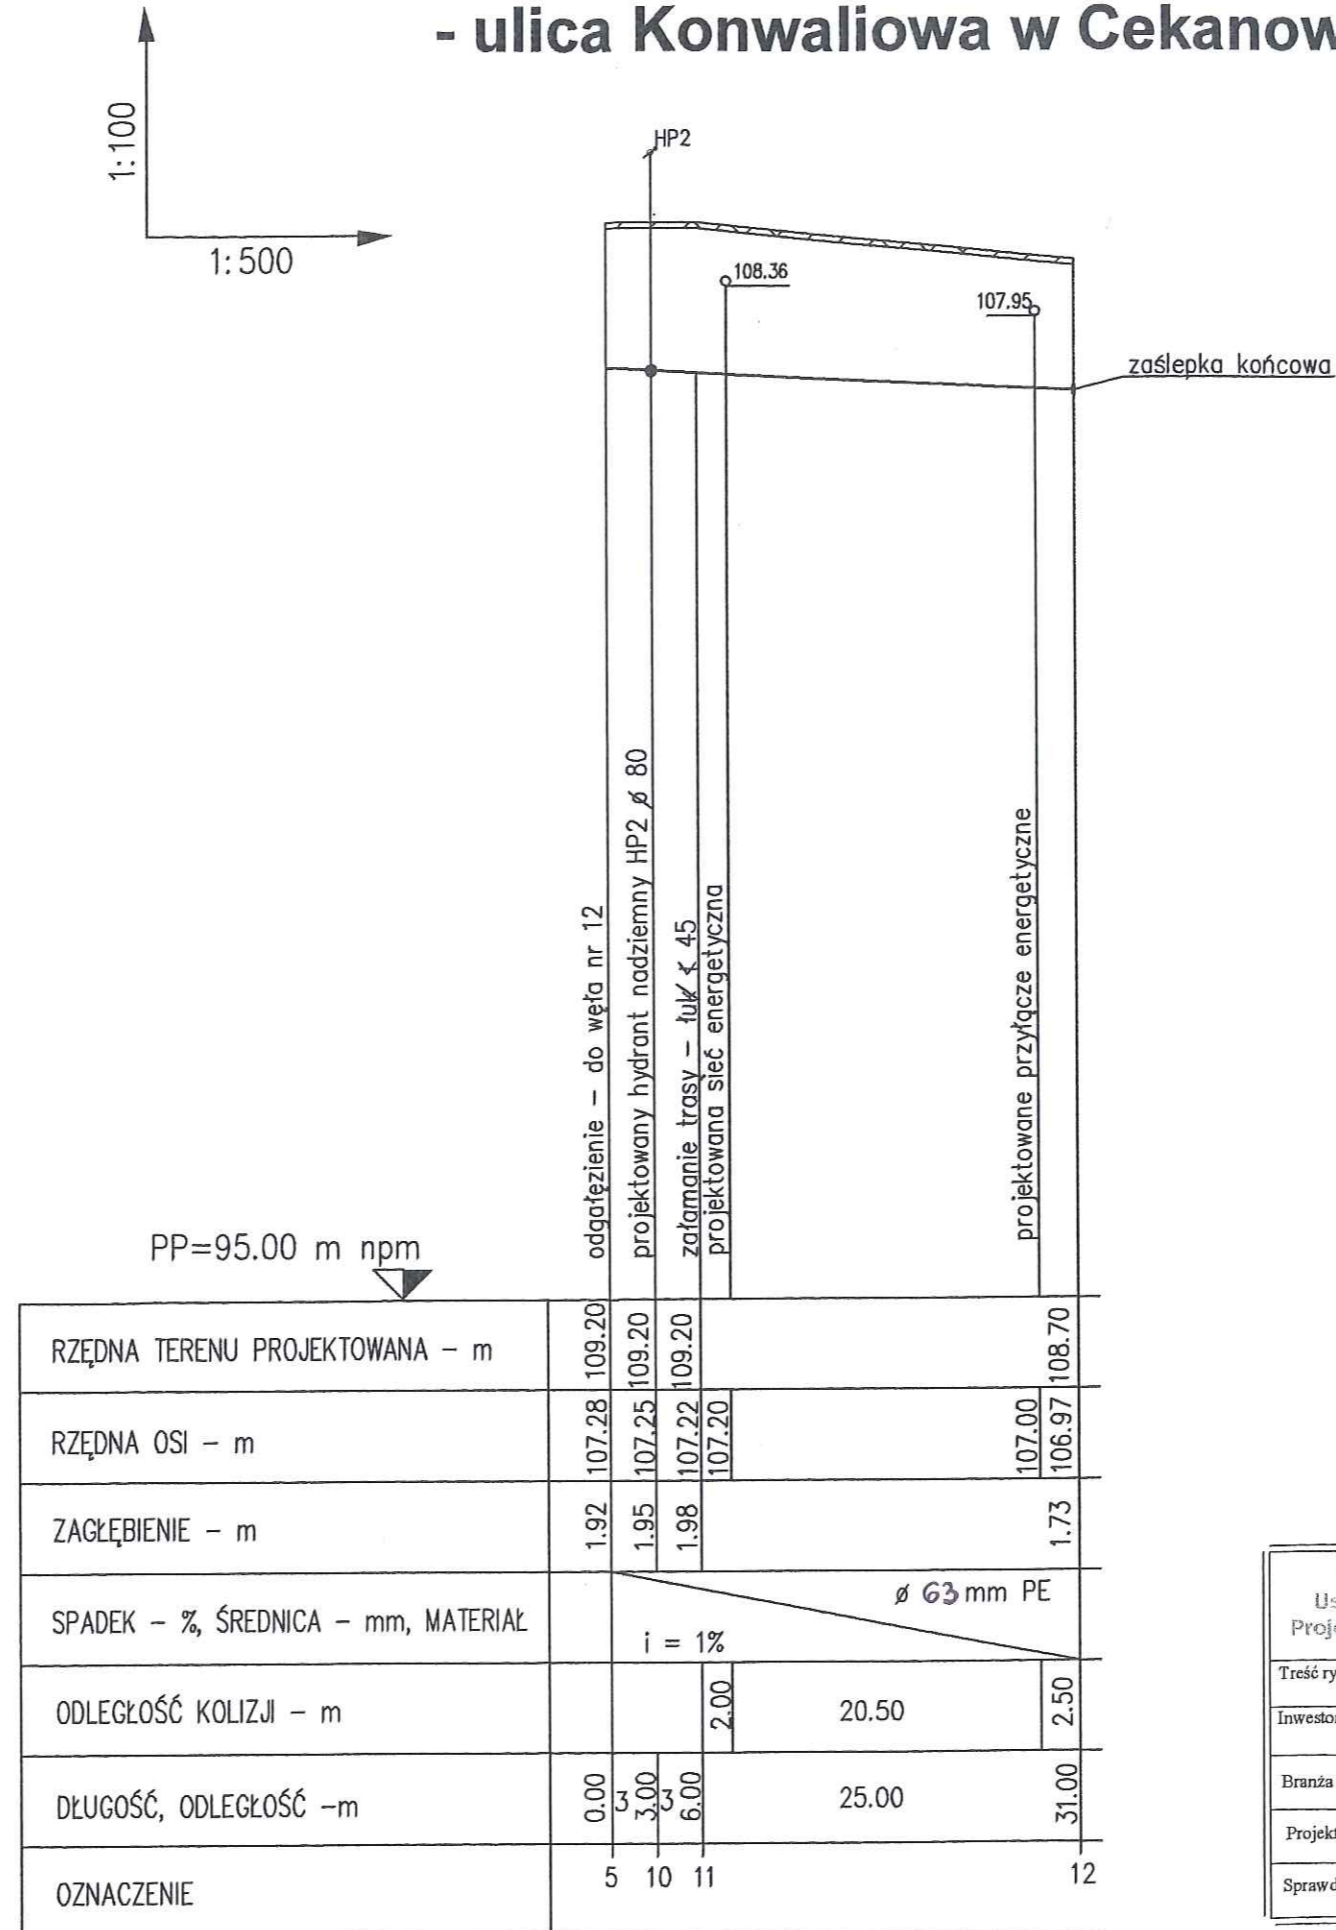

ROMEX Roman Garwacki Usługi Instalacyjno - Sanitarne Projektowanie i Nadzór Techniczny		Budowa sieci wodociągowej i kanalizacji sanitarnej wraz z przyłączami w działkach o nr ewid. 290/22 i 290/26 - ul.Konwaliowa w Cekanowie-gm. Słupno		
Treść rysunku:		SIEĆ WODOCIĄGOWA - PROFIL 5-12		Nr rys: 3
Inwestor: GMINA SŁUPNO; 09-472 SŁUPNO, z siedzibą ul. Miszewska 8a				
Branża sanitarna	Imię i nazwisko	Nr uprawnień	Data	Podpis
Projektant	inż Roman Garwacki	10/81 z dnia 16.03.1981r.	07.2012r.	
Sprawdzający	inż Adam Stepkowski	MAZ/0055/PWOS/03	Skala 1:100/1:500	

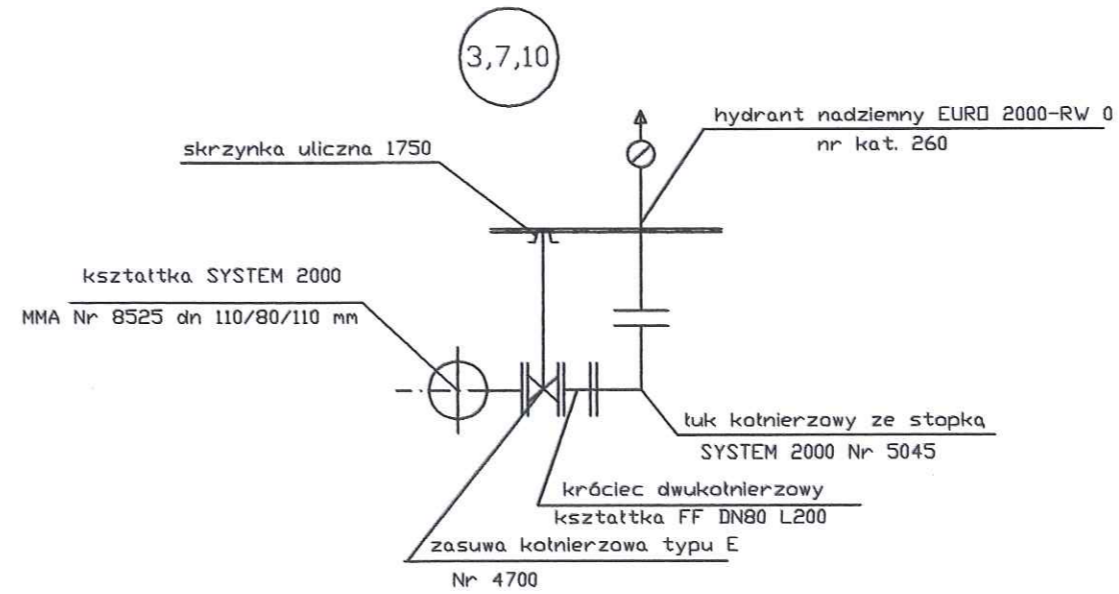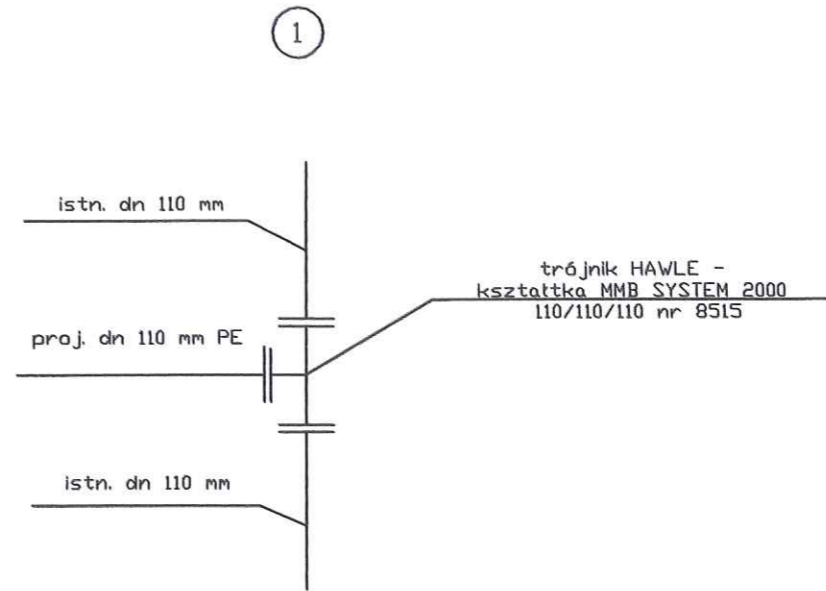

ROMEX Roman Garwacki Usługi Instalacyjno - Sanitarne Projektowanie i Nadzór Techniczny		Budowa sieci wodociągowej i kanalizacji sanitarnej wraz z przyłączami w działkach o nr ewid. 290/22 i 290/26 - ul. Konwaliowa w Cekanowie-gm. Słupno		
Treść rysunku :		SCHEMAT MONTAŻOWY WĘZŁÓW		Nr rys: 4
Inwestor : GMINA SŁUPNO; 09-472 SŁUPNO, z siedzibą ul. Miszewska 8a				
Branża sanitarna	Imię i nazwisko	Nr uprawnień	Data	Podpis
Projektant	inż Roman Garwacki	10/81 z dnia 16.03.1981r.	07.2012r.	
Sprawdzający	inż Adam Stepkowski	MAZ/0055/PWOS/03		