


OCZYSZCZALNIA ŚCIEKÓW - SŁUPNO

OSADNIK WTÓRNY PRZEKROJE PIONOWE

STURDOSTWO POWIATOWE w PŁOCKU
Wydział Architektury i Budownictwa
09-400 Płock, ul. Bielska 69



Przekrój pionowy

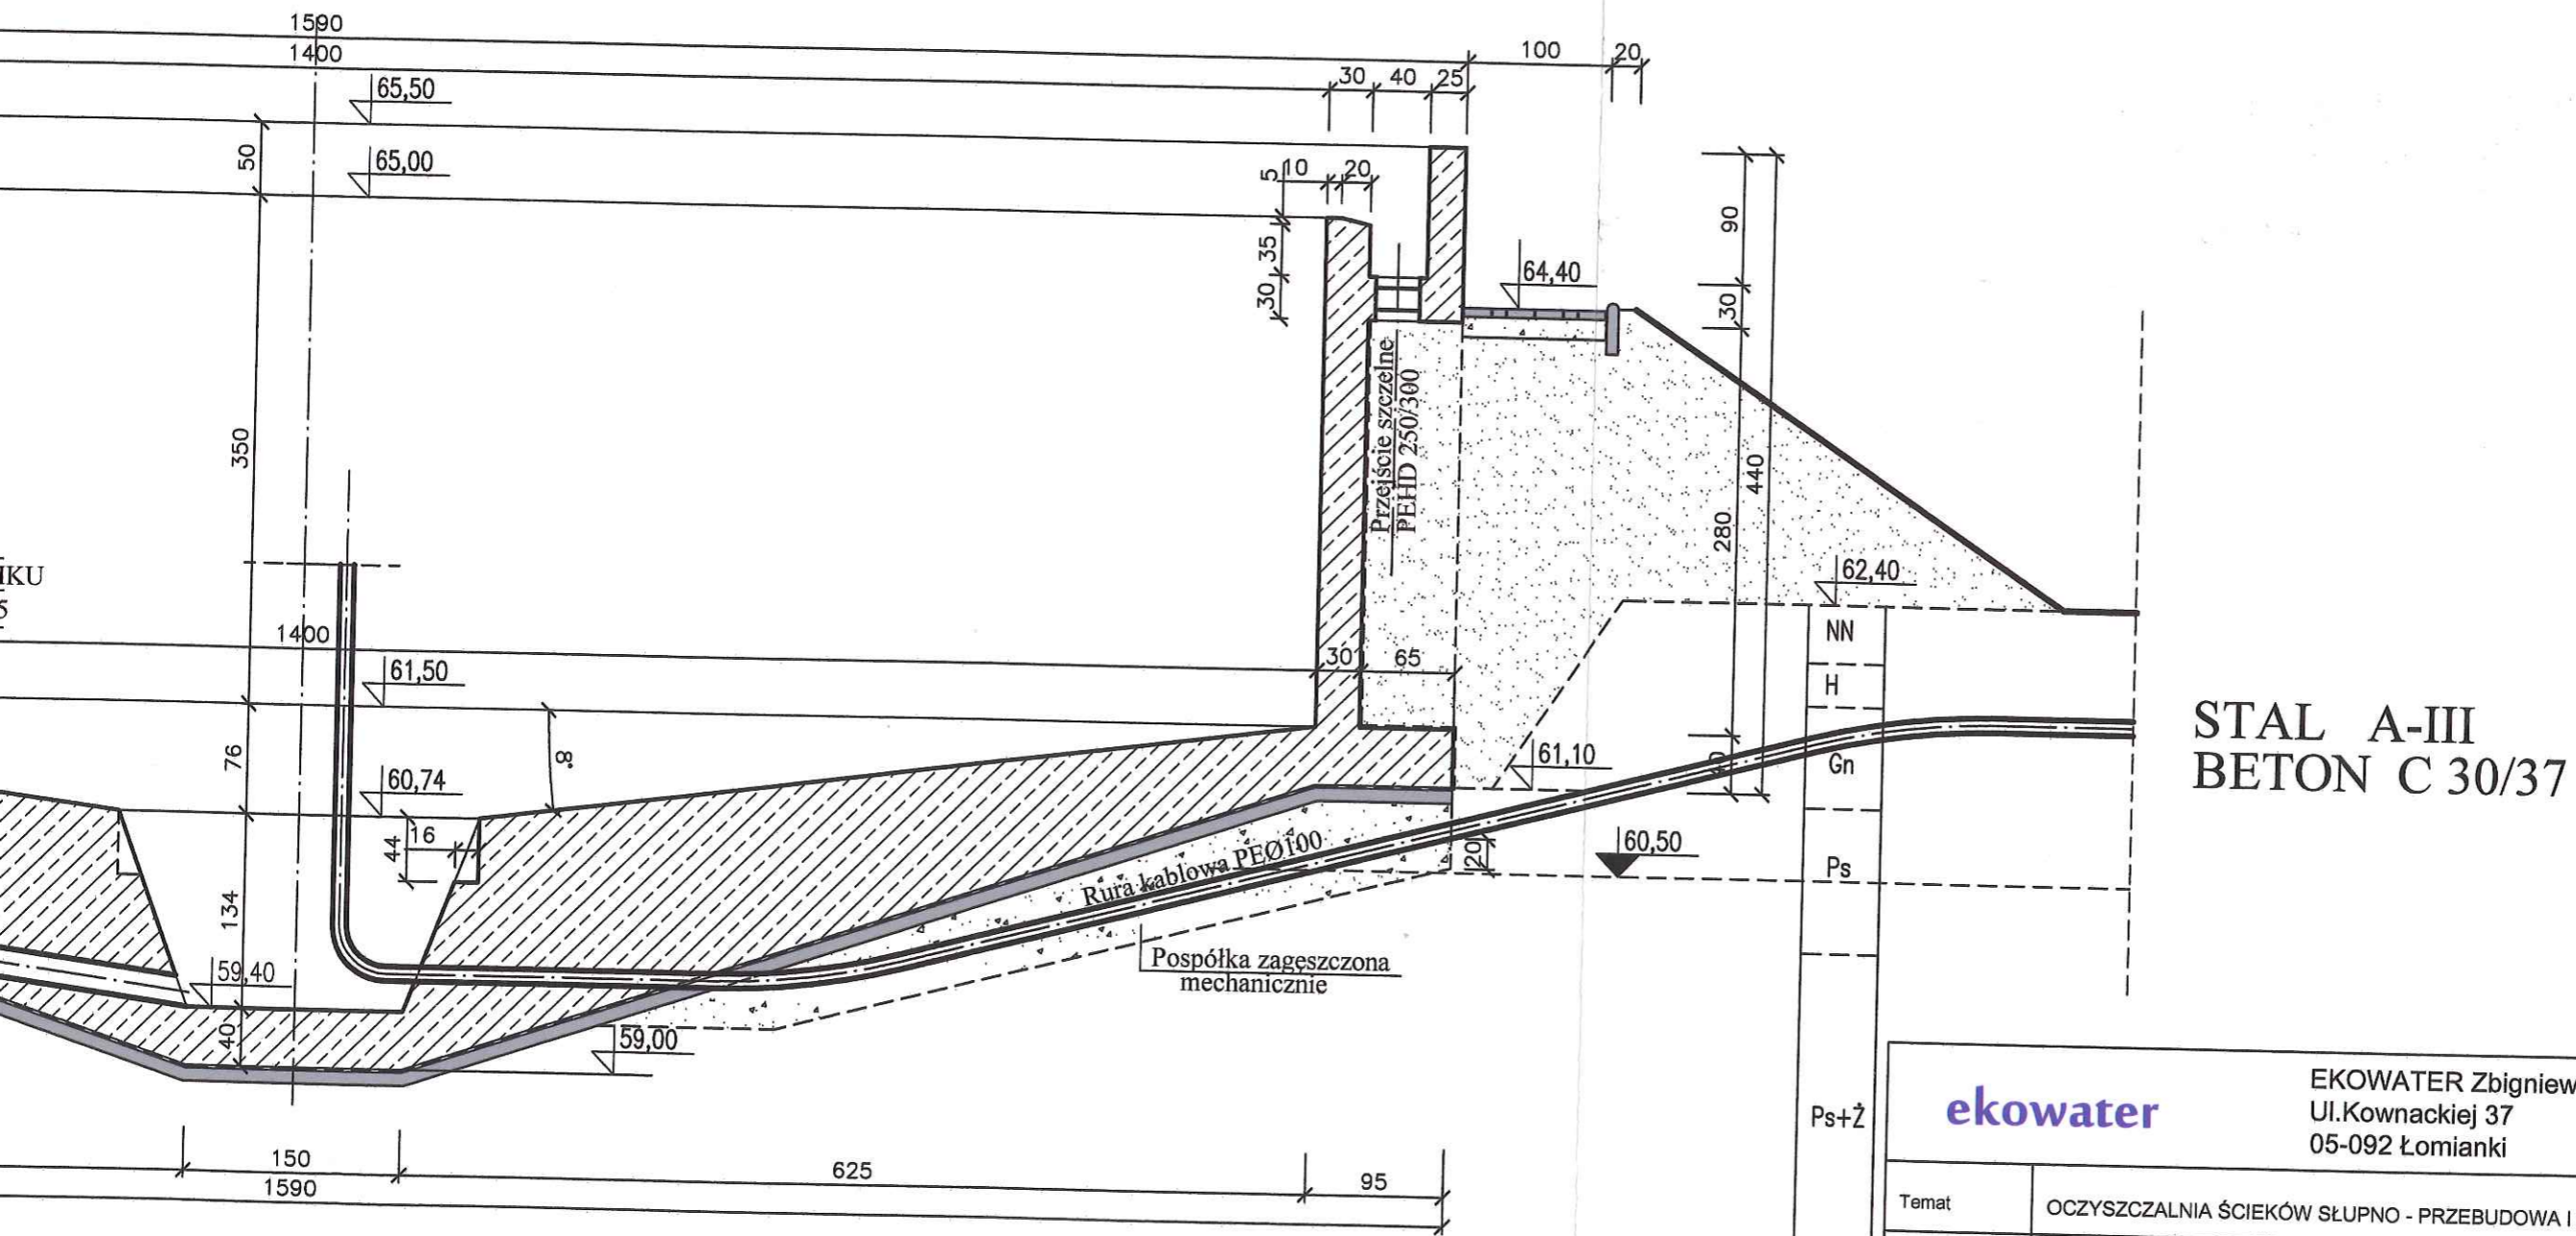

STAL A-III
BETON C 30/37

Ps+Ż	ekowater		EKOWATER Zbigniew Ruszkowski Ul. Kownackiej 37 05-092 Łomianki	
Gp	Temat	OCZYSZCZALNIA ŚCIEKÓW SŁUPNO - PRZEBUDOWA I ROZBUDOWA		
	Branża	KONSTRUKCJA		
Gp	Oblekt	OSADNIK WTÓRNY		Nr rys.
	Rysunek	PRZEKROJE PIONOWE		
	Opracował	mgr inż. Wiktor Łożyński	Nr uprawnień 42/79/OL	Podpis <i>[Signature]</i> Data 08.2015
	Projektował	mgr inż. Czesław Hryniewicz	20/90/OL	Skala
	Sprawdził	mgr inż. Zbigniew Wojciechowski	202/89/OL	1 : 50

Przekrój pionowy

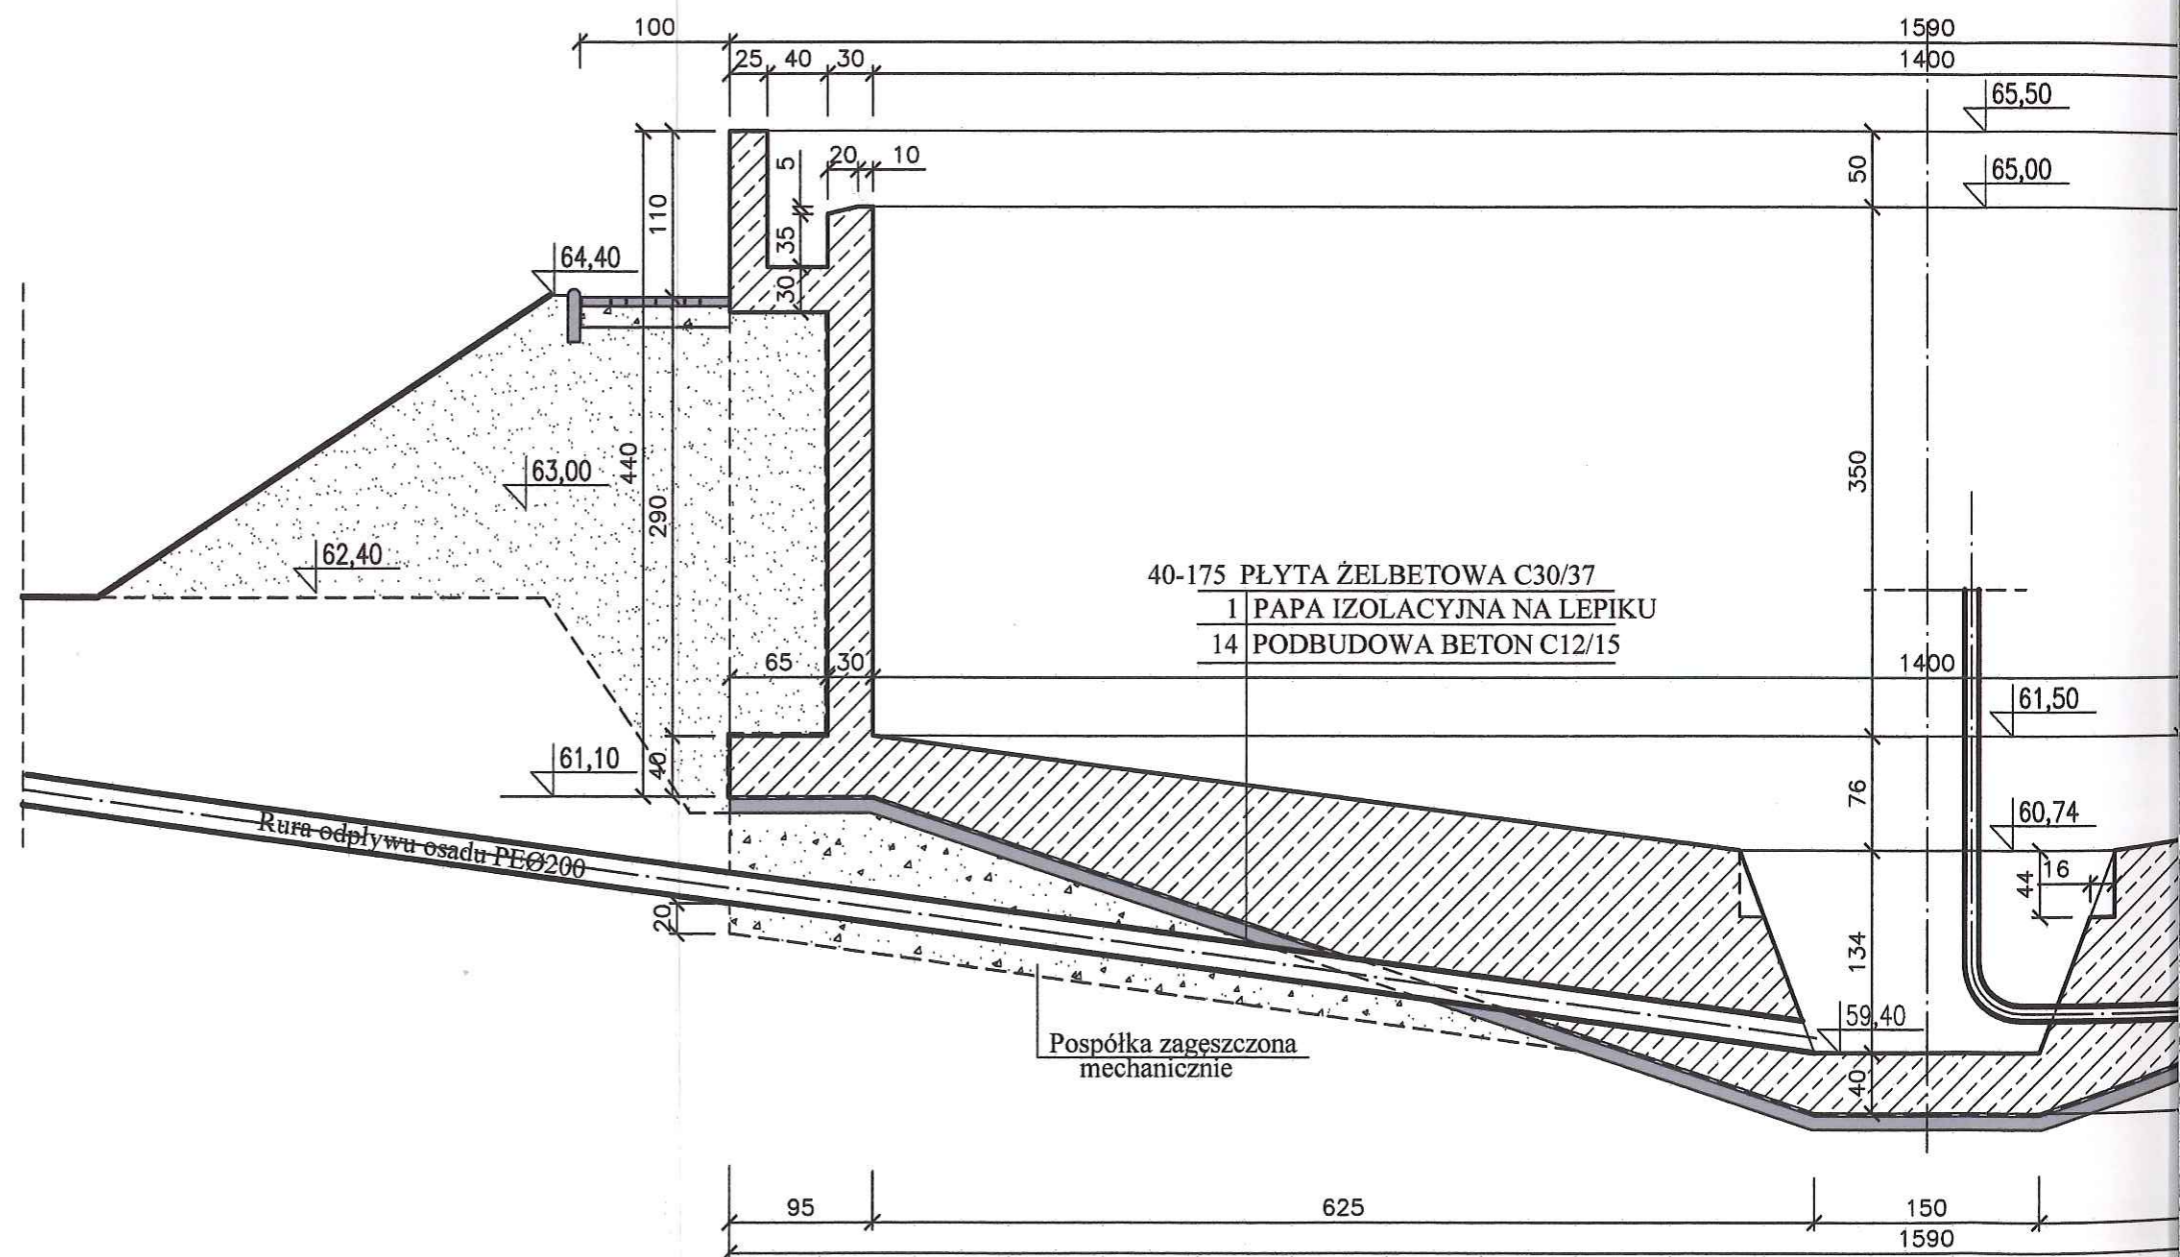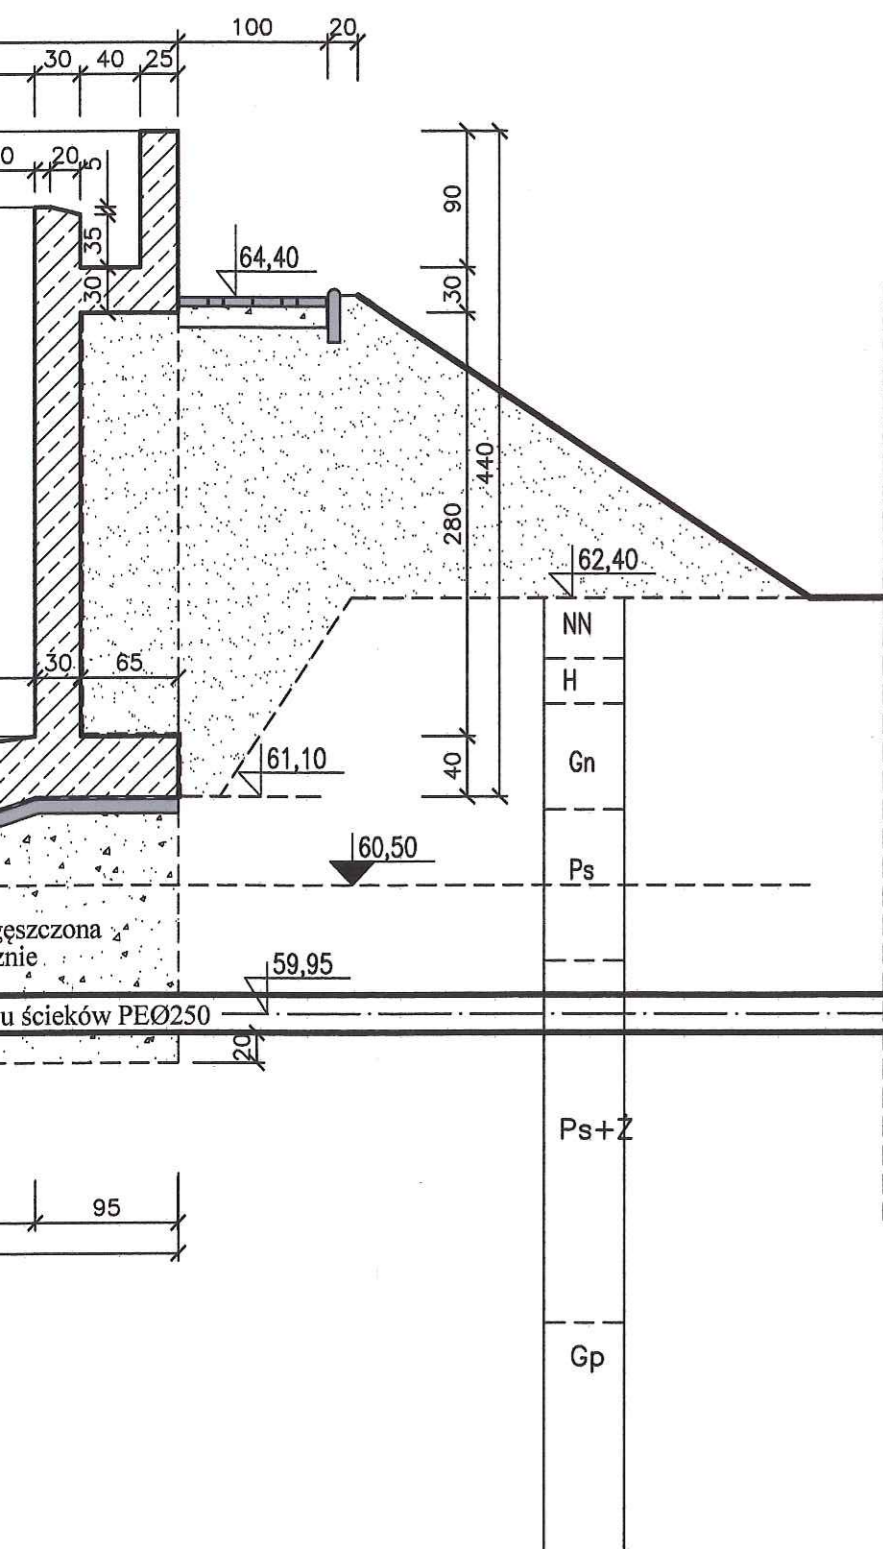

Przekrój pionowy

