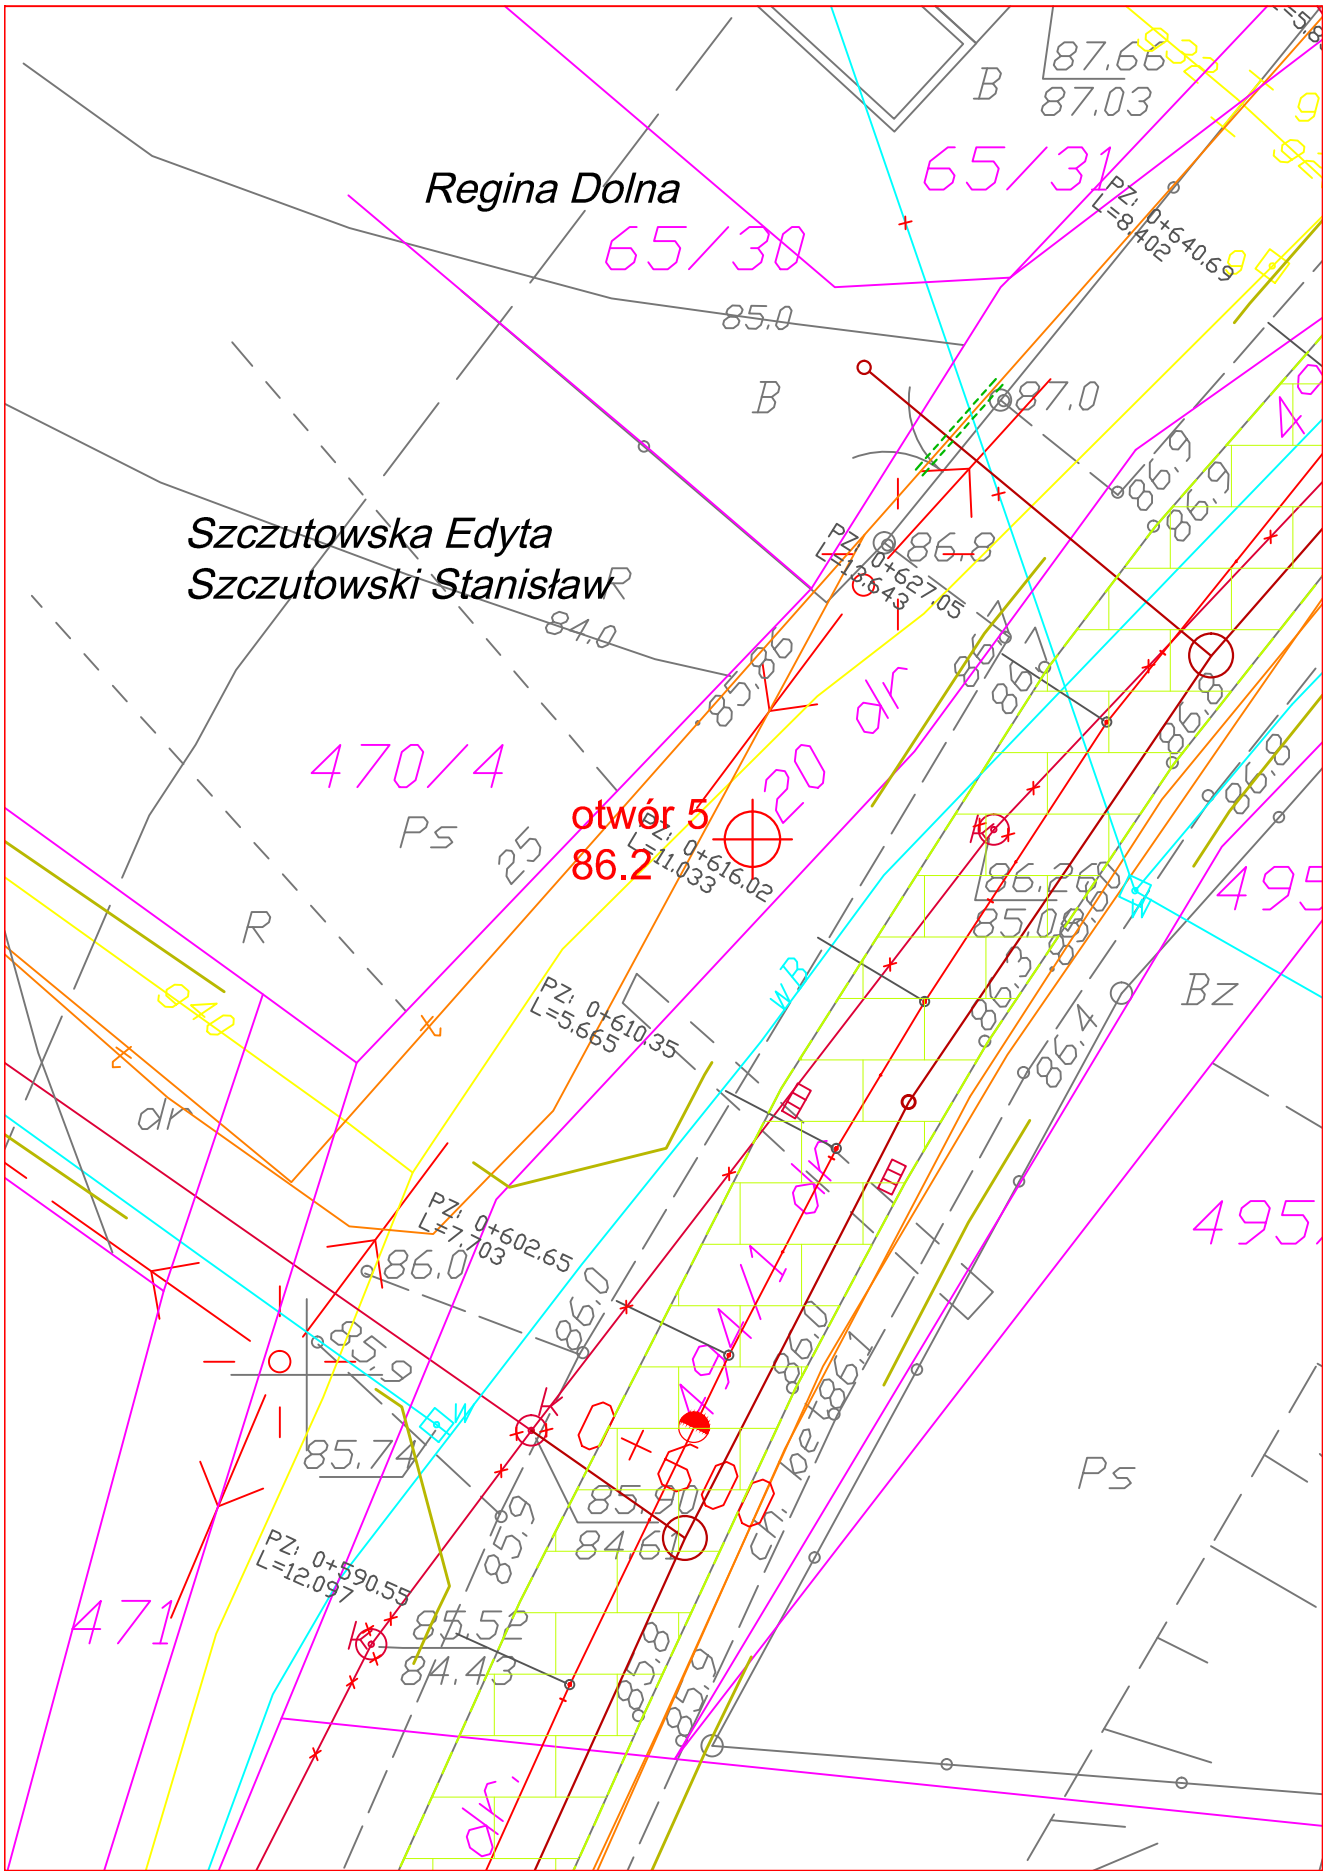
Regina Dolna
Szczutowska Edyta
Szczutowski Stanisław
otwór 5
86.2
65/30
65/31
470/4
471
495
PZ: 0+640.69
L=8.402
PZ: 0+627.05
L=13.643
PZ: 0+616.02
L=11.033
PZ: 0+610.35
L=5.665
PZ: 0+602.65
L=7.03
PZ: 0+590.55
L=12.097
87.66
87.03
85.0
87.0
86.8
84.0
85.06
86.26
85.08
86.0
85.9
85.74
85.90
84.60
85.52
84.43
86.4
Ps
Bz
B
R
dr
WB