


STAROSTWO POWIATOWE w PŁOCKU  
Wydział Architektury i Budownictwa  
09-400 Plock, ul. Bielska 59

PRACOWNIA PROJEKTOWA

Justyna Turlińska-Górnay

RYSUJĄCY ORYGINAL

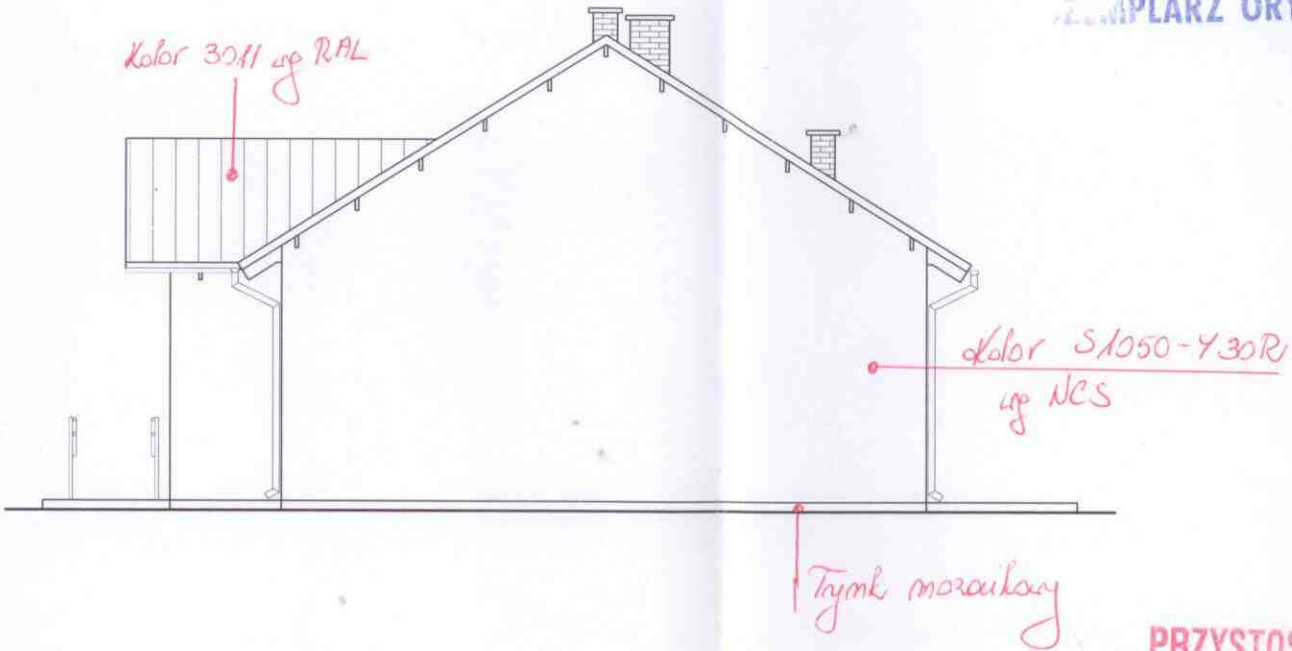

PRZYSTOSOWANO

*Adaptacja*  
inż. PIOTR SCHULZ  
Charzykowy, ul. Akademicka/6  
upr. GPKZ - 7342/148/03/149/93  
w spec. architektonicznej i konstrukcyjnej

*opracowanie*  
mgr inż. arch. Piotr Adamowski  
inżynier architekt budowlany  
architektoniczna do projektowania w specjalności  
PO/KK/21.02.08

JT	PRACOWNIA PROJEKTOWA arch. Justyna Turlińska-Górnay Nieżywiec 104 77-300 Człuchów	tel. kom. 0 509 093 621 tel. kom. 0 605 835 076 e-mail: jt-projekt@wp.pl
	Inwestor / Adres: GMINA SŁUPNO 09-472 SŁUPNO UL. 11 LISTOPADA 24	
Obiekt/Lokalizacja: BUDYNEK ŚWIETLICY WIEJSKIEJ SW-13 WRAZ Z URZĄDZENIAMI TECHNICZNYMI Z NIM ZWIĄZANYMI DZ. NR 59 OBRĘB NR 0001-BARCIKOWO		Rys. nr A-7 Skala 1:100
Nazwa rysunku: ELEWACJA BOCZNA----- <i>powidoczn</i>		
Autor opracowania:	Imię i Nazwisko uprawnienia	Data Podpis
Projektant	mgr inż. MIROSŁAWA PILARSKA Upr. bud. nr 472/68 do projektowania w specjalności arch., konstr.-budowl.	15.02.2013r. <i>[Signature]</i>

*[Handwritten mark]*