


Konstrukcja dachu

Skala 1:50

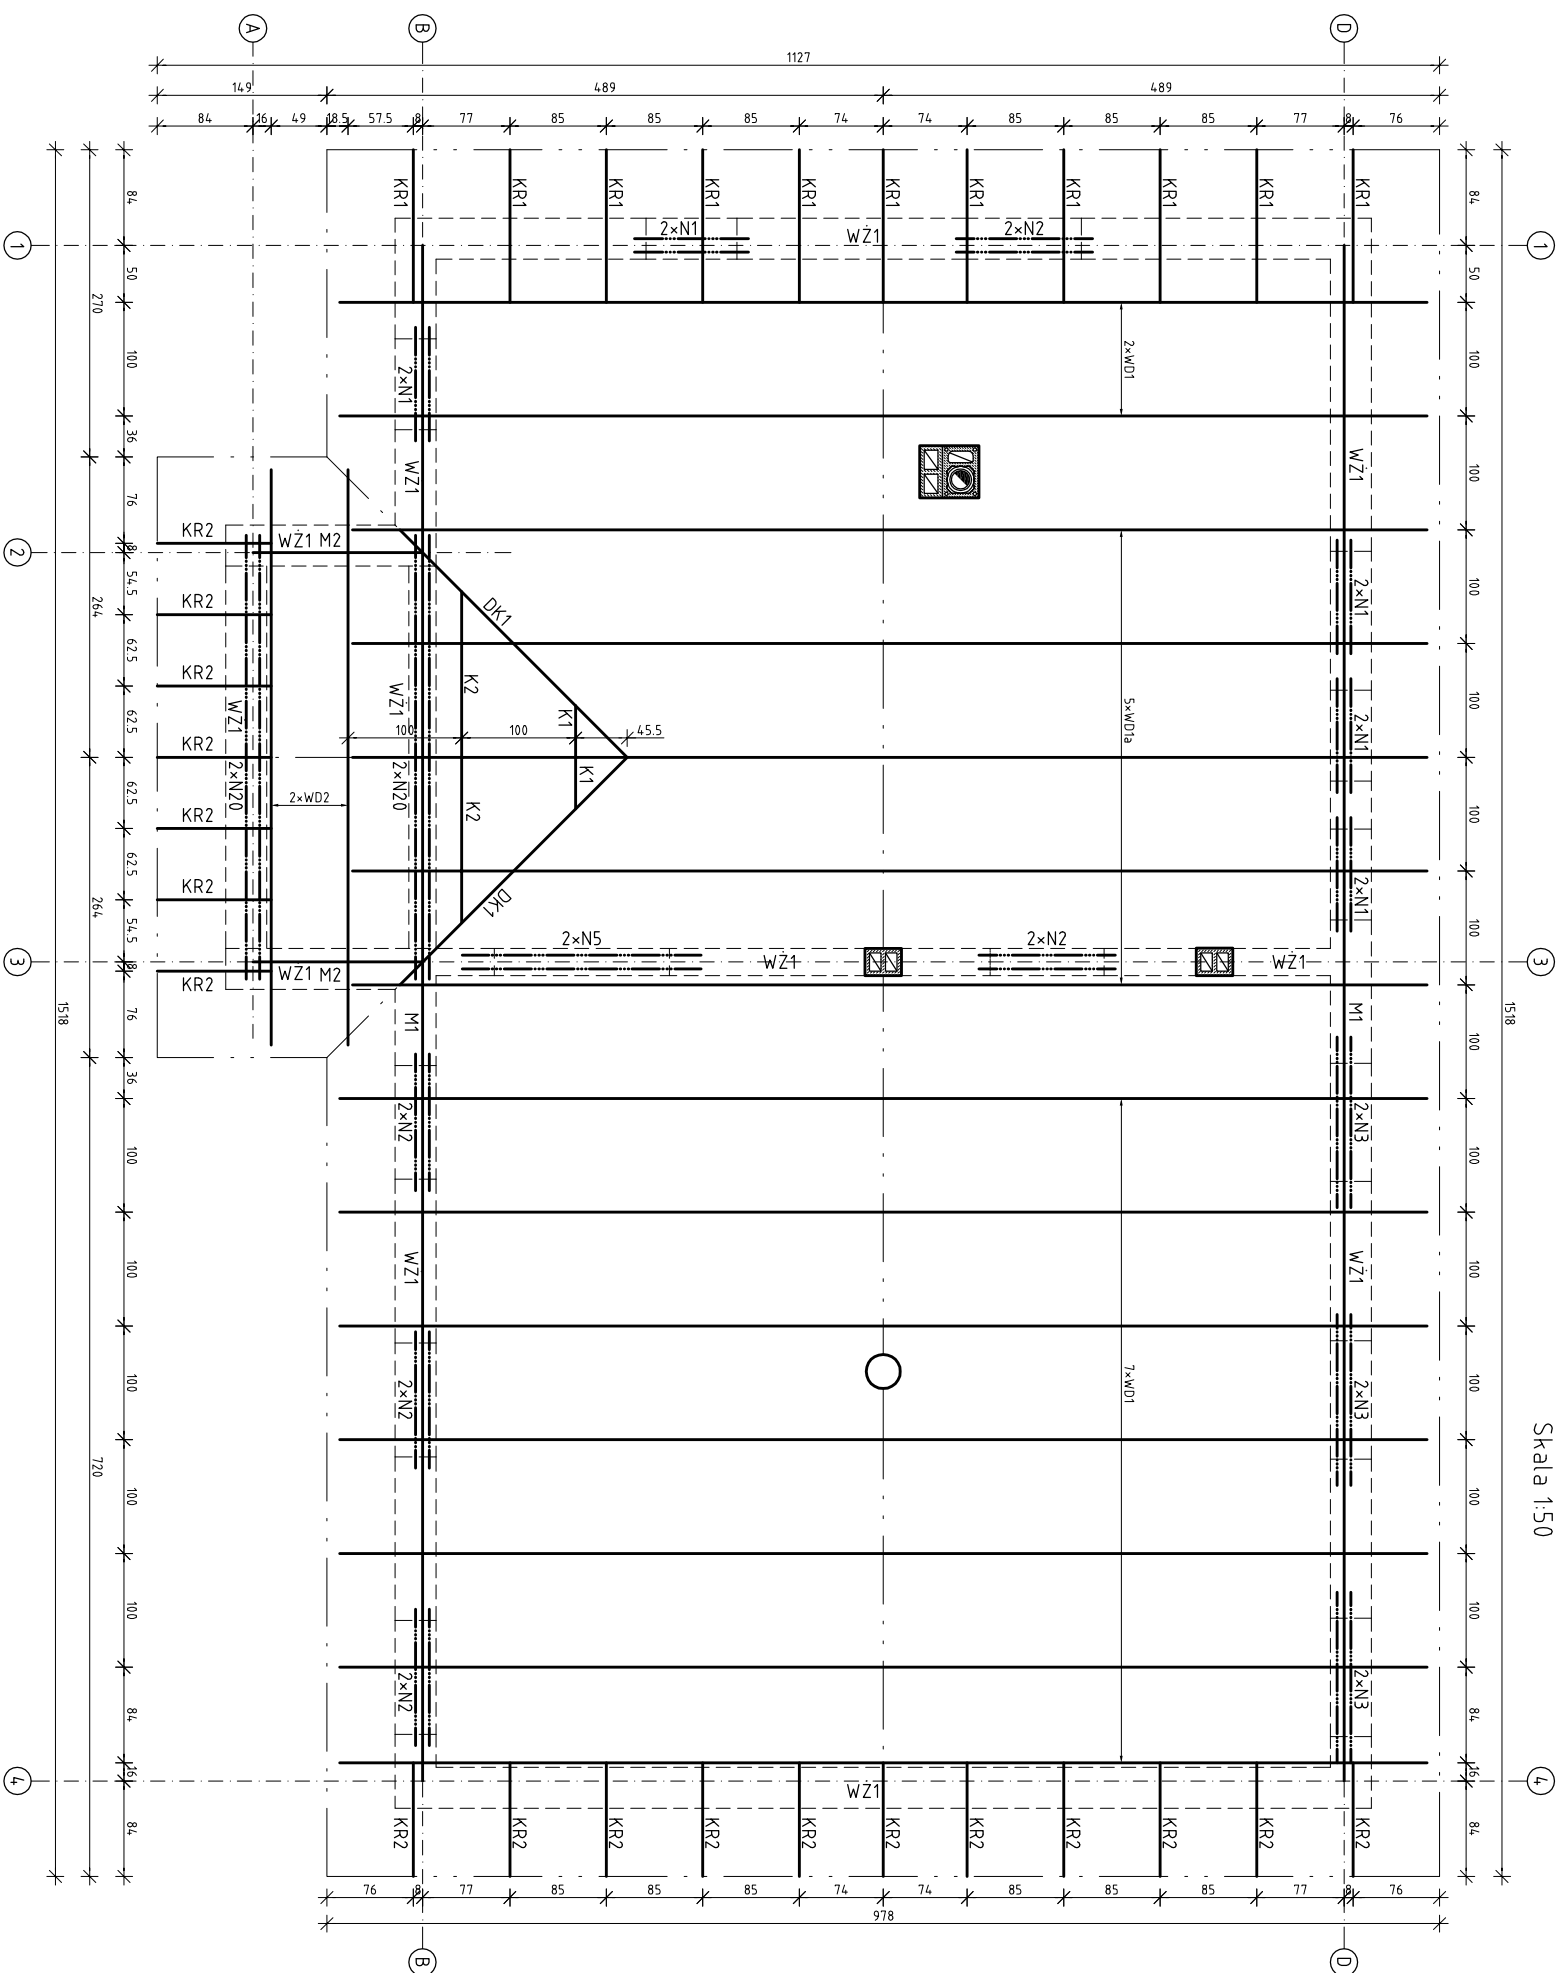

WYKAZ DODATKOWYCH ELEMENTÓW DREWNIANYCH - DREWNO C24									
EL.	OPIS	RZUT	DŁUGOŚĆ	EL.	PREZENTACJA	MASA EL.	EL.	MASA EL.	OBĘTNOŚĆ
		W OSI	[m]			[kg]	[szt]	[kg]	[m ³]
K1	Krokwie 160x45	0,6	0,34	0,69	0,0072	3,02	2	2,09	0,010
K2	Krokwie 160x45	1,6	1,72	1,87	0,0072	3,02	2	5,66	0,027
KR1	Krokwie 160x45	1,34	1,34	1,34	0,0072	3,02	11	4,05	0,106
KR2	Krokwie 160x45	1,00	1,00	0,0072	3,02	18	3,02	54,43	0,130
DK1	Deska kozł. 200x45	2,00	3,09	3,29	0,0090	3,78	2	12,74	0,059
M1	Murata 120x60	13,50	13,50	13,60	0,0072	3,02	2	4,13	0,196
M2	Murata 120x60	1,49	1,49	1,59	0,0072	3,02	2	4,81	0,023
						RAZEM:	231	9,62	0,551

Wykaz nadproży strunobetonowych					
Nr	Opis	Długość [m]	Elementów [szt]	Masa el. [kg]	Masa cel. [kg]
N1	SBN 12/100	1,00	10	19,4	194,0
N2	SBN 12/120	1,20	10	23,3	233,0
N3	SBN 12/150	1,50	6	29,1	174,6
N5	SBN 12/210	2,10	2	40,7	81,4
N20	SBN 120/360	3,60	4	124,2	496,8
				liczba:	32
				RAZEM:	1179,8

JT PRACOWNIA PROJEKTOWA arch. Justyna Turfińska-Górzny Niezwyśc 104 77-300 Człuchów		tel. kom. 0 509 093 821 tel. kom. 0 605 835 076 e-mail: jt-projekt@wp.pl	
Inwestor / Adres: GMINA STUPNO 09-472 STUPNO UL. 11 LISTOPADA 24			
Obiekt/Lokalizacja: BUDYNEK ŚWIETŁY WIEJSKIEJ SW-13 WRAZ Z URZĄDZENIAMI TECHNICZNYMI Z NIM ZWIĄZANYMI DZ. NR 59 OBRĘB NR 0001-BARCOKOWO			
Nazwa rysunku: RZUT KONSTRUKCJI DACHU		Rys. nr K-3 Skala 1:50	
Autor opracowania: mgr inż. MIROSŁAWA PILARSKA	Inicjał i Nazwisko M.P.	Data 15.02.2013r.	Podpis
Projektant: mgr inż. MIROSŁAWA PILARSKA Upr. bud. nr 472/68 do projektowania w specjalności arch., konstr.-budowl.			