


Wiązár dachowy WD2


Skala 1:25

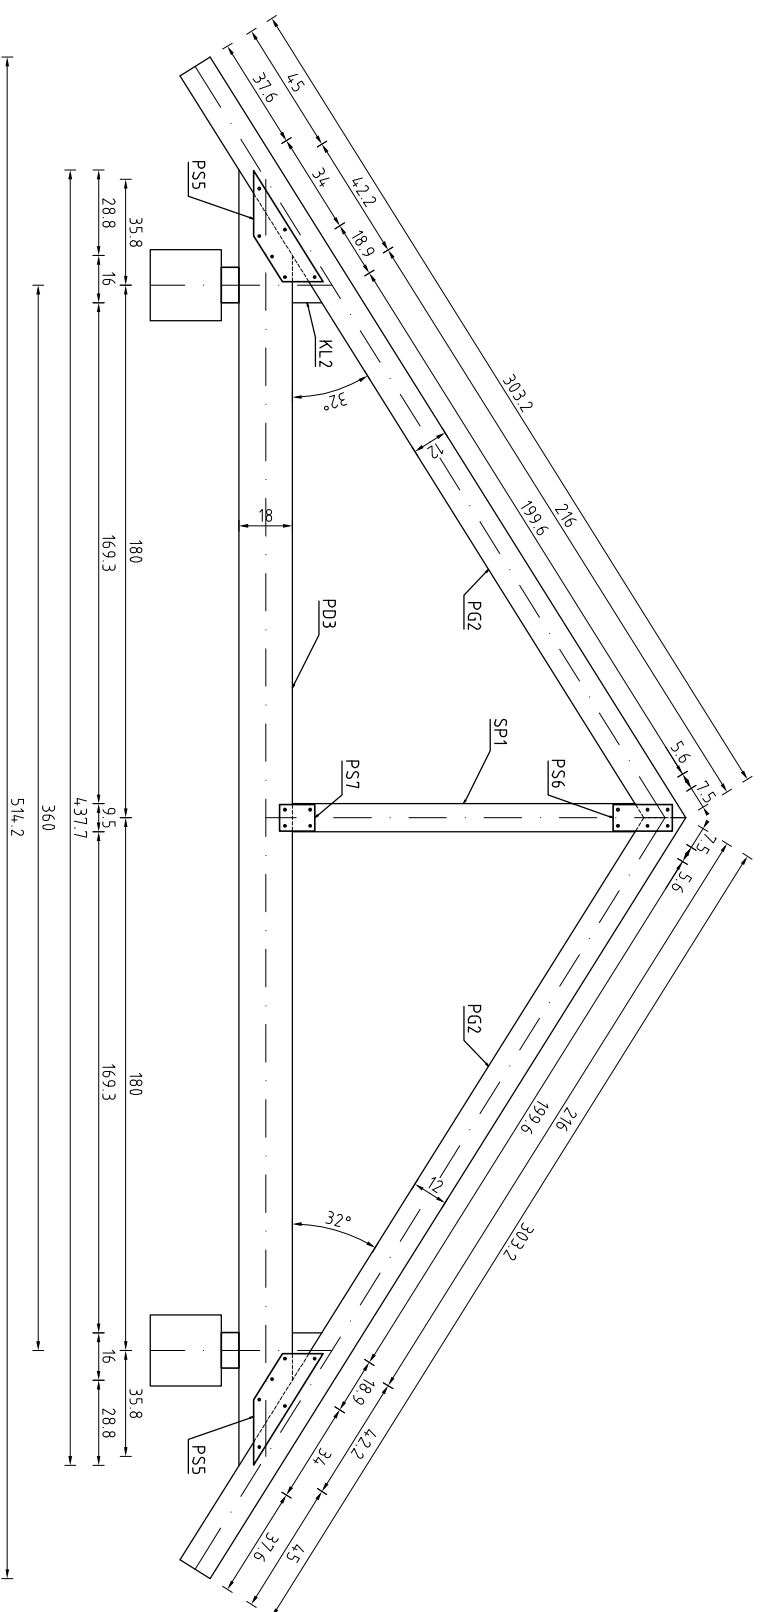


WYKAZ ELEMENTÓW DREWNIANYCH - DREWNO C24									
EL.	OPIS	DŁUGOŚĆ		MASA	EL.	MASA EL.	MASA CAL.	OBJĘTOŚĆ	RAZEM:
		RZUT	W OSI						
PG2	Pas górny 120x45	3,032	2,994	0,0054	2	6,88	13,75	0,033	
PD3	Pas dolny 180x45	4,377	4,316	0,0081	3,40	14,89	14,89	0,035	
SP1	Stupek 95x45	1,188	1,348	0,0043	1	2,13	2,13	0,005	
KL1	Klin 160x45	0,100	0,224	0,0072	3,02	0,30	0,50	0,001	
ILOŚĆ WIĄZARÓW:									2
RAZEM:									31
ILOŚĆ WIĄZARÓW:									63
RAZEM:									0,149

WYKAZ ELEMENTÓW STALOWYCH									
EL.	SZER.	WYMIARY		GR.	EL.	MASA EL.	MASA CAL.	OBJĘTOŚĆ	RAZEM:
		WYS.	[mm]						
PS5	376	235	3	4	1,04	4,16			
PS6	200	90	3	2	0,42	0,85			
PS7	120	90	3	2	0,25	0,51			
M8	Śruby M8x70 + nakrętka			22	0,04	0,82			
ILOŚĆ WIĄZARÓW:									2
RAZEM:									6,34


Płytká stalowa PS5
Skala 1:10
376x235; 2x2=8 szt

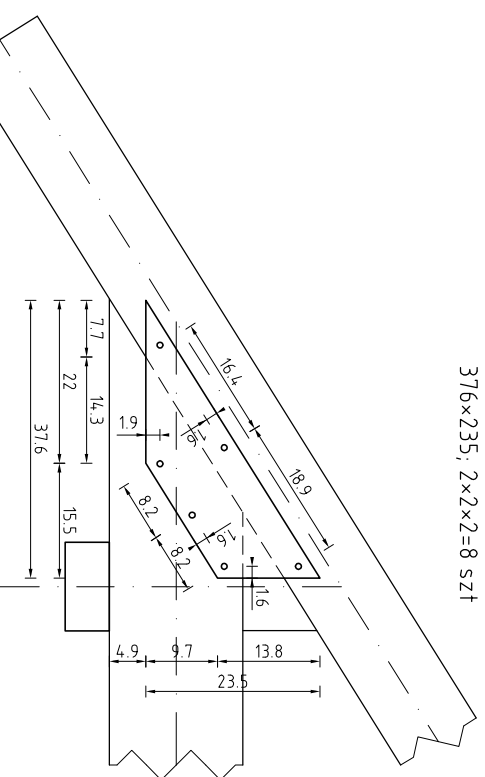

Płytká stalowa PS6
Skala 1:10
200x90; 2x2=4 szt

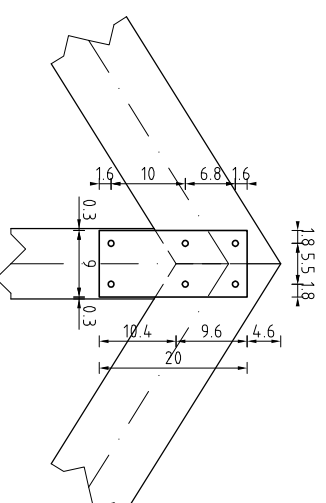

Płytká stalowa PS7
Skala 1:10
120x90; 2x2=4 szt

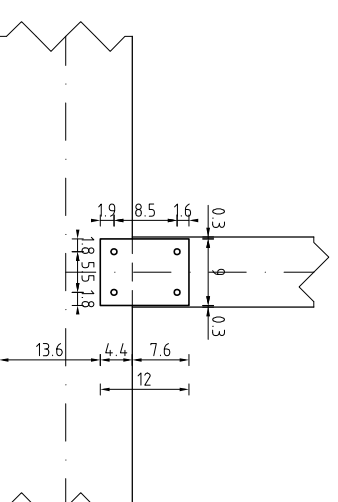

- Połączenia el. drewnianych na płytki stalowe, dwustronne, gr. 3mm, na śruby M8.
- Otwory w płytkach stalowych Ø9, w el. drewnianych Ø78

	PRACOWNIA PROJEKTOWA arch. Justyna Turlińska-Górzny Nieżywiec 104 77-300 Człuchów	tel. kom. 0 509 093 621 tel. kom. 0 605 835 076 e-mail: j-t-projekt@wp.pl
	Inwestor / Adres: GMINA SŁUPNO 09-472 SŁUPNO UL. 11 LISTOPADA 24	tel. kom. 0 509 093 621 tel. kom. 0 605 835 076 e-mail: j-t-projekt@wp.pl
Obiekt/lokalizacja: BUDYNEK ŚWIETLIICY WIEJSKIEJ SW-13 WRAZ Z URZĄDZENIAMI TECHNICZNYMI Z NIM ZWIĄZANYMI DZ. NR 59 OBRĘB NR 0001-BARCİKOWO		Rys. nr K-5 Skala 1:25
Nazwa rysunku: WIAZAR DACHOWY WD-2		
Autor opracowania:	Imię i Nazwisko uprawnienia	Data Podpis
Projektant	mgr inż. MIROSLAWA PILARSKA Upr. bud. nr 472/68 do projektowania w specjalności arch., konstr.-budowl.	15.02.2013r.