


Rzut przyziemia
Skala 1:50

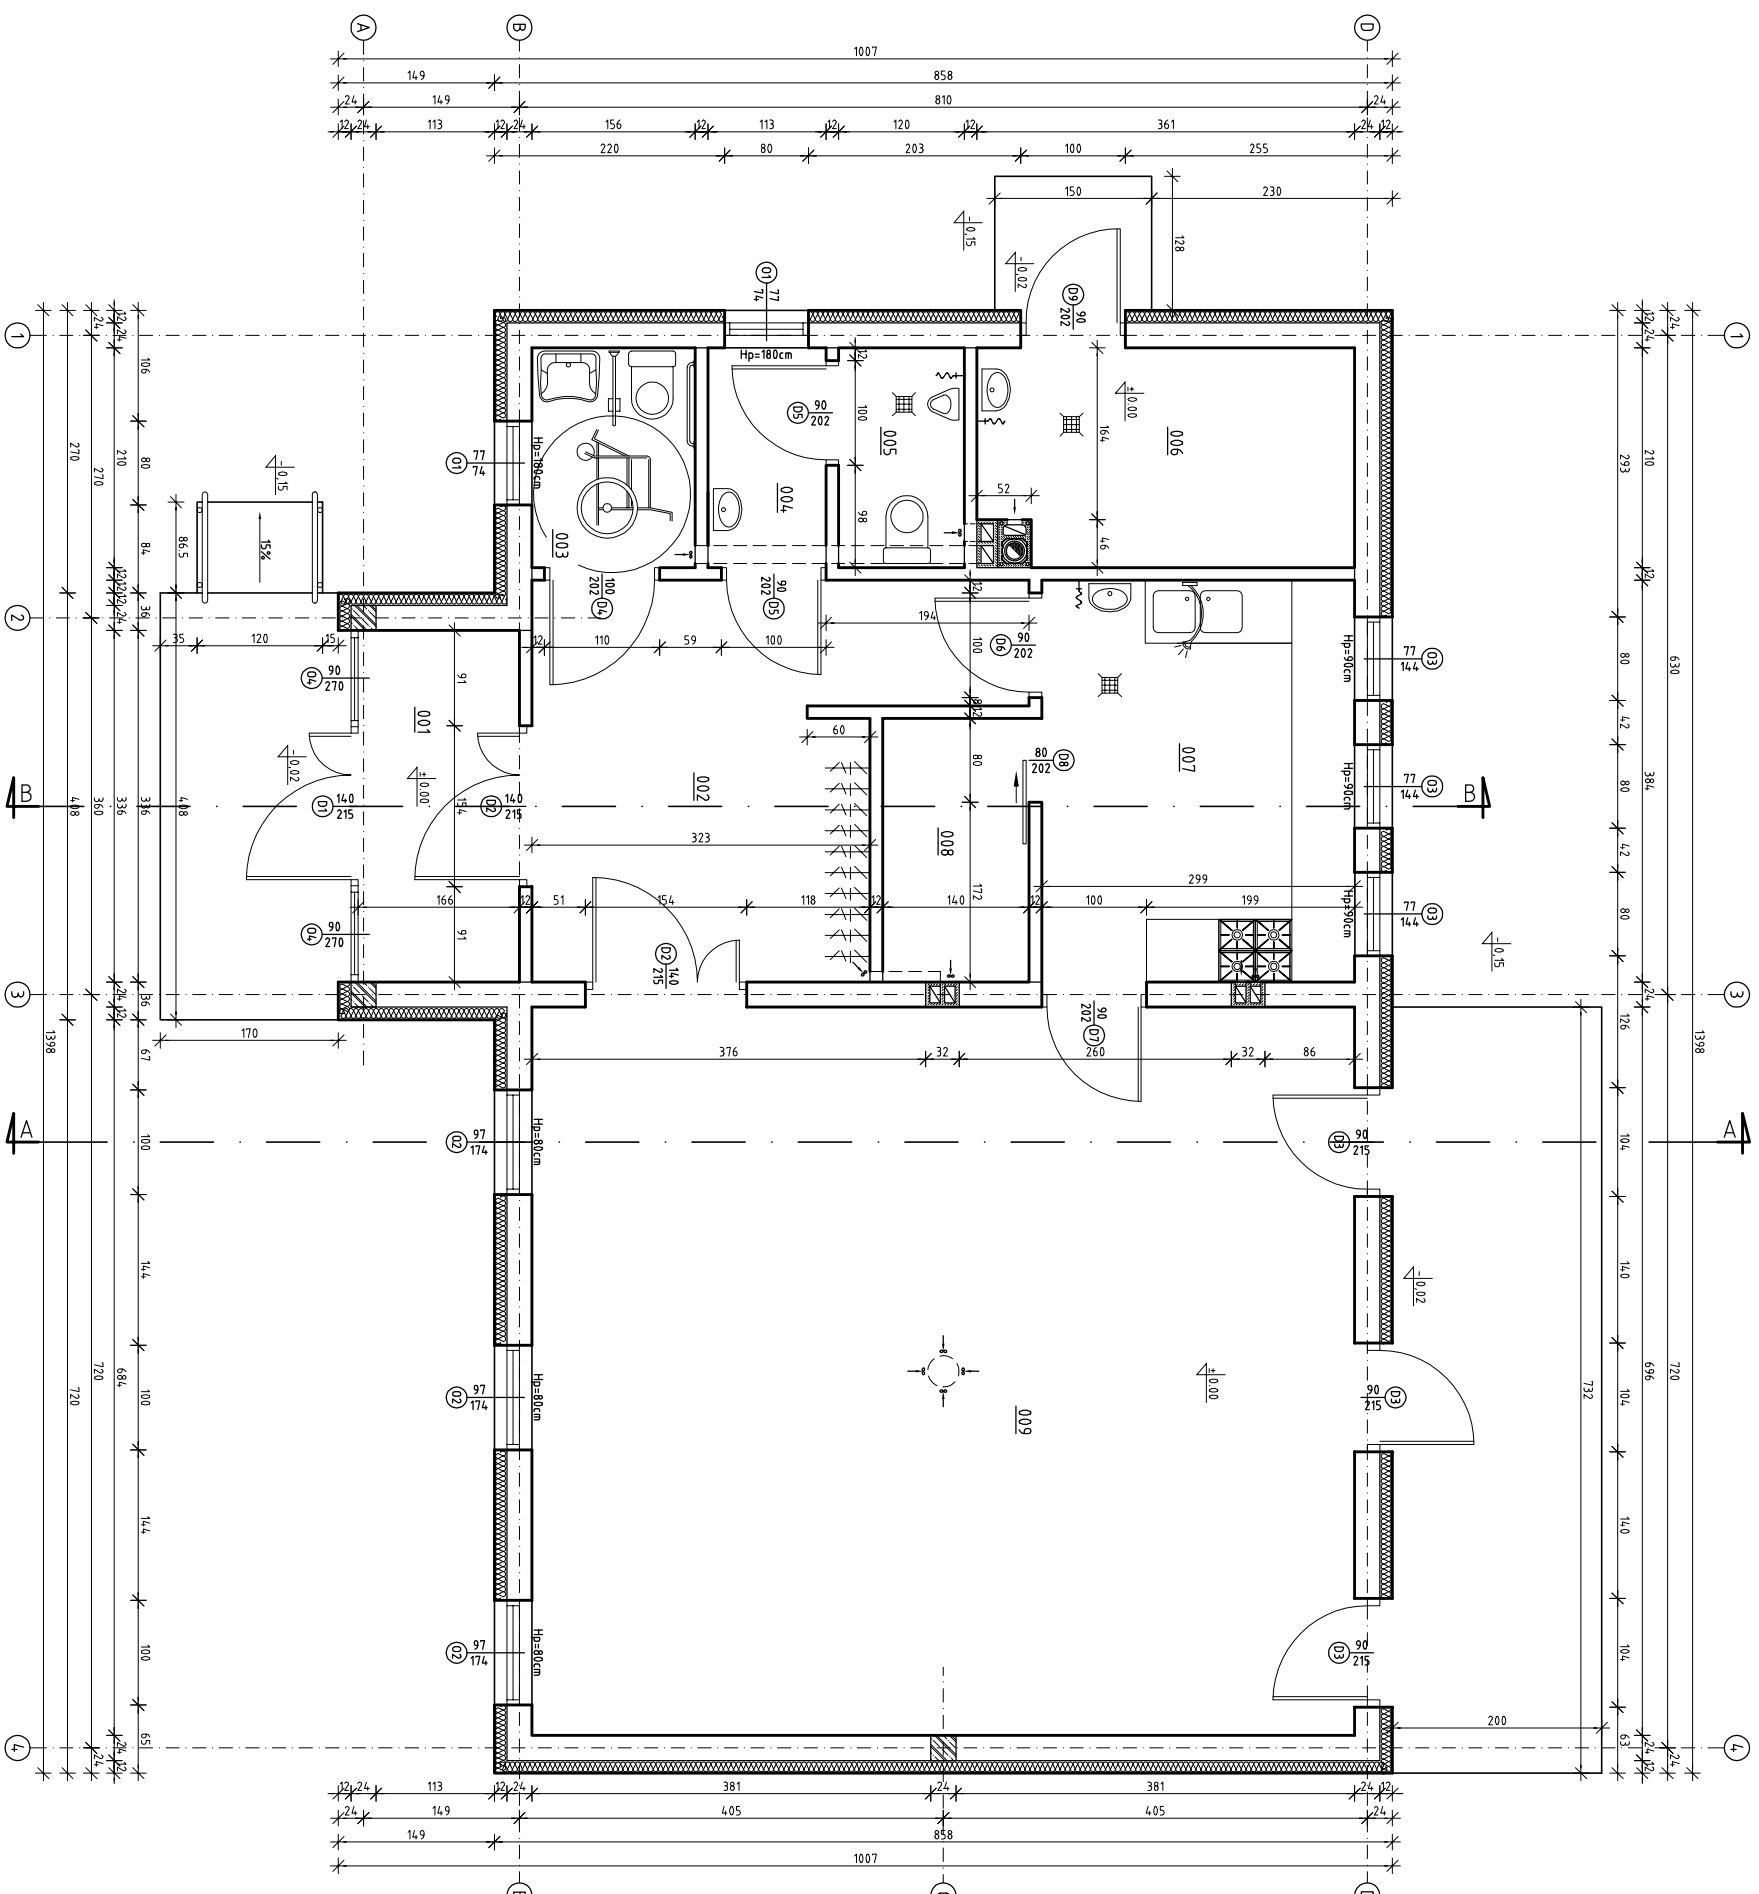

Bilans powierzchni

Nr	Nazwa pomieszczenia	Pow. netto [m ²]	Posadzka
001	Przedsiłonek	5,17	Gres
002	Komunikacja	14,16	Włnt. rulonowa PCV
003	Wł. nieprzeosprawy	3,28	Terakota
004	Przedsiłonek	2,37	Terakota
005	Wł. meble	2,52	Gres
006	Pom. kotła c.o.	7,34	Gres
007	Kuchnia	11,48	Gres
008	Magazynek	3,53	Gres
009			

Razem: 104,56 Włnt. rulonowa PCV

JT PRACOWNIA PROJEKTOWA
arch. Justyna Turfińska-Górzny
Nieżymie 104
77-300 Człuchów

tel. kom. 0 509 083 821
tel. kom. 0 605 835 076
e-mail: jt-projekt@wp.pl

Investor / Adres:
Dział 72 GRUPNO
04-172 GRUPNO
ul. 11 LISTOPADA 24

Objekt / Określenie:
BUDYNEK SIENIETLICY MIĘSIKIELI SW.43 WRAZ
Z URZĄDZENIAMI TECHNICZNYMI I ZMNIZANCIAMI

Rys. nr A-1
Skala 1:50

Nazwa rysunku:
RZUT PRZYZIEMIA

Autor:
opracowanie:
Inle i Nazwisko
uprawnienia

Data
Podpis

Projektant:
mgr inż. MIROSŁAWA PILARSKA
do protokołu
arch., konstr., budowl.

15.02.2013r.