


Przekrój A-A  
Skala 1:50

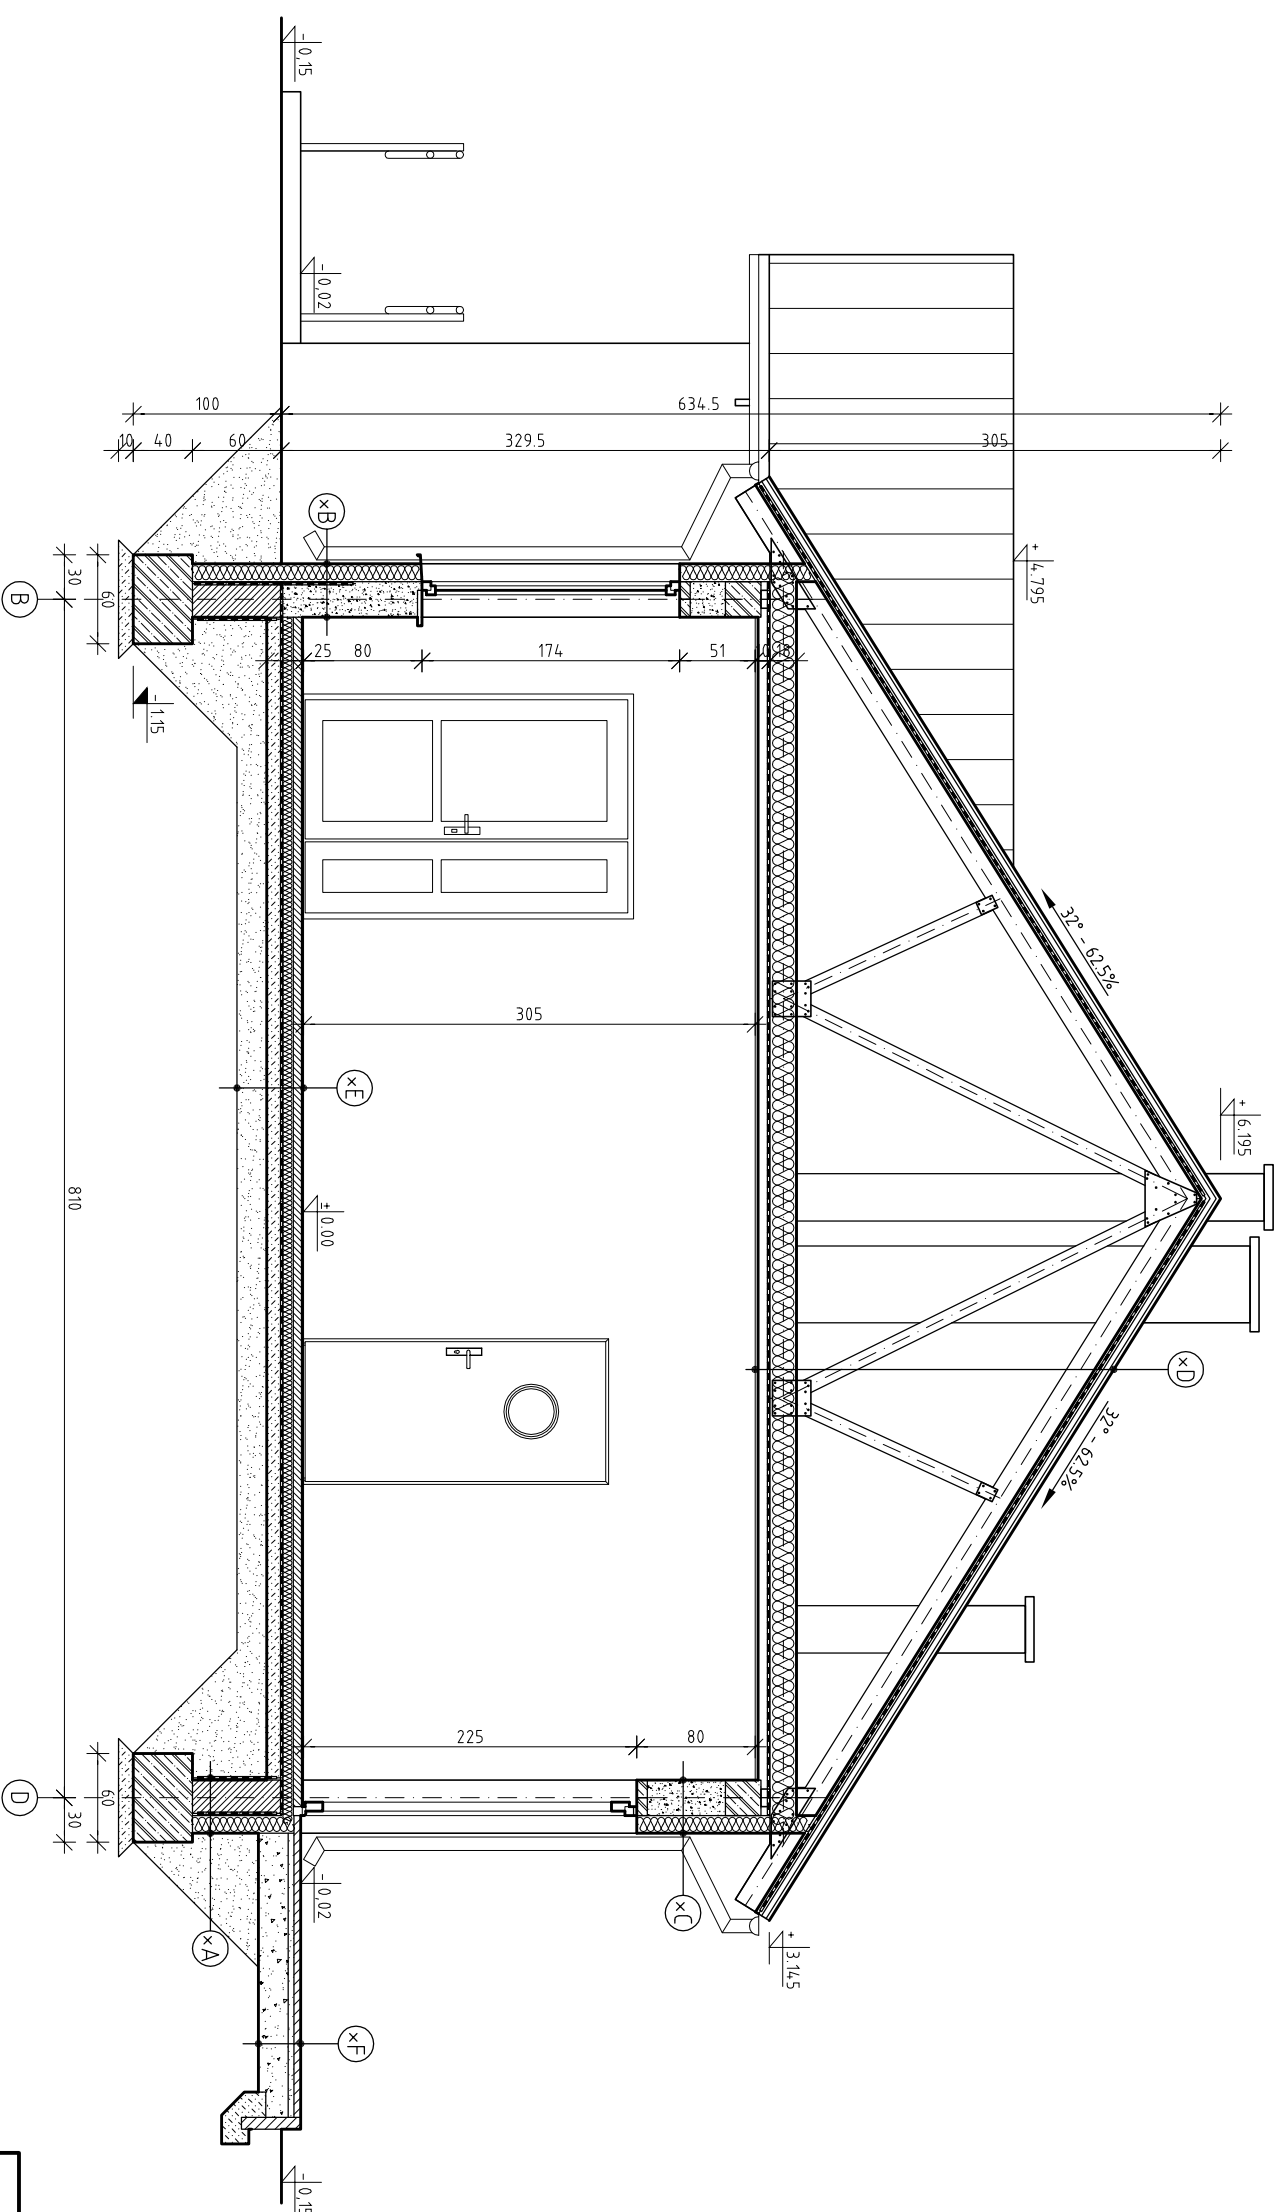

xA Izolacja tynk Siplast Fundament SBS  
 Bloczki betonowe 24cm  
 Izolacja tynk Siplast Fundament SBS  
 Styropian EPS 150 12cm - metoda lekka-mokra  
 xB Tynk gipsowy 1cm  
 Bloczki gazobetonowe 24cm  
 Izolacja tynk Siplast Fundament SBS  
 Styropian EPS 150 12cm - metoda lekka-mokra  
 xC Tynk gipsowy 1cm  
 Bloczki gazobetonowe 24cm  
 Styropian EPS 70-040 12cm - metoda lekka-mokra

xD Panel dachowy na rąbek Elegant Balexmetal  
 Łaty 35x50 co 25cm  
 Kontrłaty 25x40  
 Papa podkładowa  
 Deski 2,5cm  
 Wiązki krałowy  
 Wełna mineralna 18cm  $\lambda_{min}=0,042$   
 Folia paroprzepuszczalna  
 Sufit podwieszany Rockfon Sonar

xE Wykończenie posadzki (gres, linoleum) 1cm  
 Zbrojona posadzka betonowa C20/25 (B25) 6cm  
 Styropian EPS 150-038 8cm  
 2x folia PE lub PCW  
 Beton C8/10 (B10) 10cm  
 Zagęszczona podsypka piaskzysta 20cm  
 xF Kostka brukowa klinierowa 4,5cm  
 Zagęszczona podsypka piaskzysta 4cm  
 Zagęszczona podbudowa z kruszywa tamanego min. 20cm

<b>JT</b> PRACOWNIA PROJEKTOWA arch. Justyna Turlińska-Górzny Nieżywiec 104 77-300 Człuchów	Inwestor / Adres: GMINA SŁUPNO 09-472 SŁUPNO UL. 11 LISTOPADA 24	tel. kom. 0 509 093 621 tel. kom. 0 605 835 076 e-mail: jt-projekt@wp.pl
	Obiekt/lokalizacja: BUDYNEK ŚWIETLICY WIEJSKIEJ SW-13 WRAZ Z URZĄDZENIAMI TECHNICZNYMI Z NIM ZWIĄZANYMI DZ. NR 59 OBRĘB NR 0001-BARCIKOWO	
Nazwa rysunku: PRZEKRÓJ A-A		Rys. nr A-3
Autor opracowania: Imię i Nazwisko uprawnienia		Data Podpis
Projektant	mgr inż. MIROSLAWA PILARSKA Upr. bud. nr 472/68 do projektowania w specjalności arch., konstr.-budowl.	15.02.2013r.