


Przekrój B-B

Skala 1:50

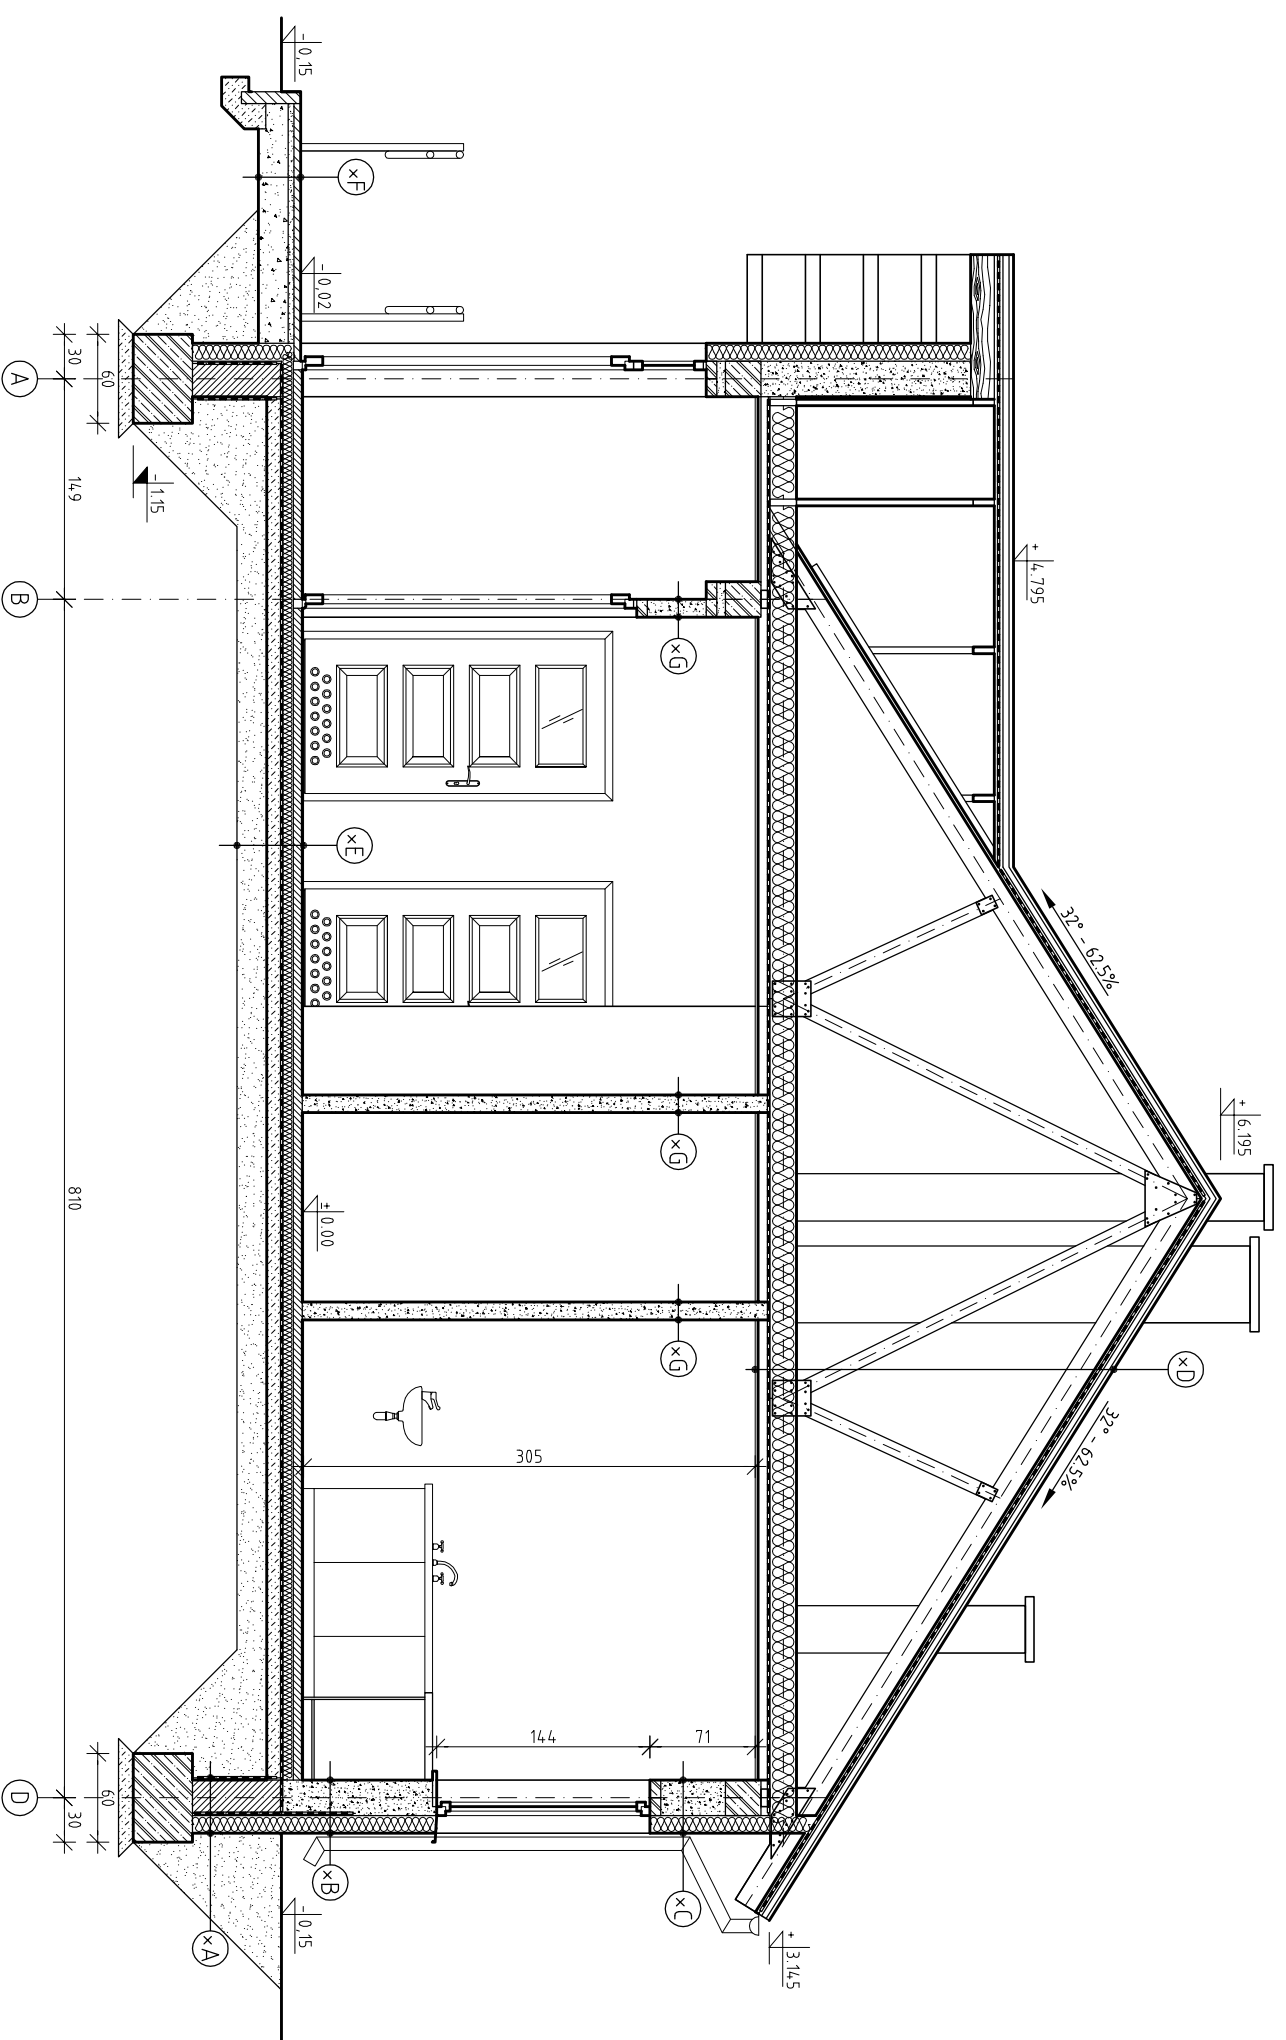

- ×A Izolacja tynkowi Siplast Fundament SBS
- ×A Blocczki betonowe 24cm
- ×A Izolacja tynkowi Siplast Fundament SBS
- ×B Styropian EPS 150 12cm - metoda lekka-mokra
- ×B Tynk gipsowy 1cm
- ×B Blocczki gazobetonowe 24cm
- ×B Izolacja tynkowi Siplast Fundament SBS
- ×C Styropian EPS 150 12cm - metoda lekka-mokra
- ×C Tynk gipsowy 1cm
- ×C Blocczki gazobetonowe 24cm
- ×C Styropian EPS 70-040 12cm - metoda lekka-mokra

- ×D Panel dachowy na rąbek Elegant Balexmetal
- ×D Łaty 35x50 co 25cm
- ×D Kontrłaty 25x40
- ×D Papi podkładowa
- ×D Deski 2,5cm
- ×D Wiązary krałowy
- ×D Wełna mineralna 18cm $\lambda_{min}=0.042$
- ×D Folia paroprzepuszczalna
- ×D Sufit podwieszany Rockfon Sonar

- ×E Wykończenie posadzki (gres, linoleum) 1cm
- ×E Zbrojona posadzka betonowa C20/25 (B25) 6cm
- ×E Styropian EPS 150-038 8cm
- ×E 2x folia PE lub PCW
- ×E Beton C8/10 (B10) 10cm
- ×E Zagęszczona podsypka piaskożyłta 20cm
- ×F Kostka brukowa klinierowa 4,5cm
- ×F Zagęszczona podsypka piaskożyłta 4cm
- ×F Zagęszczona podbudowa z kruszywa łamanego min. 20cm
- ×G Tynk gipsowy 1cm
- ×G Blocczki gazobetonowe 12cm
- ×G Tynk gipsowy 1cm

JT PRACOWNIA PROJEKTOWA arch. Justyna Turlińska-Górzny Nieżywiec 104 77-300 Człuchów	Inwestor / Adres: GMINA SŁUPNO 09-472 SŁUPNO UL. 11 LISTOPADA 24	tel. kom. 0 509 093 621 tel. kom. 0 605 835 076 e-mail: jt-projekt@wp.pl
	Obiekt/lokalizacja: BUDYNEK ŚWIETLICY WIEJSKIEJ SW-13 WRAZ Z URZĄDZENIAMI TECHNICZNYMI Z NIM ZWIĄZANYMI DZ. NR 59 OBRĘB NR 0001-BARCOKOWO	
Nazwa rysunku: PRZEKRÓJ B-B		Rys. nr A-4
Autor opracowania: Imię i Nazwisko uprawnień		Data Podpis
Projektant mgr inż. MIROSLAWA PILARSKA Upr. bud. nr 472/68 do projektowania w specjalności arch., konstr.-budowl.		15.02.2013r.