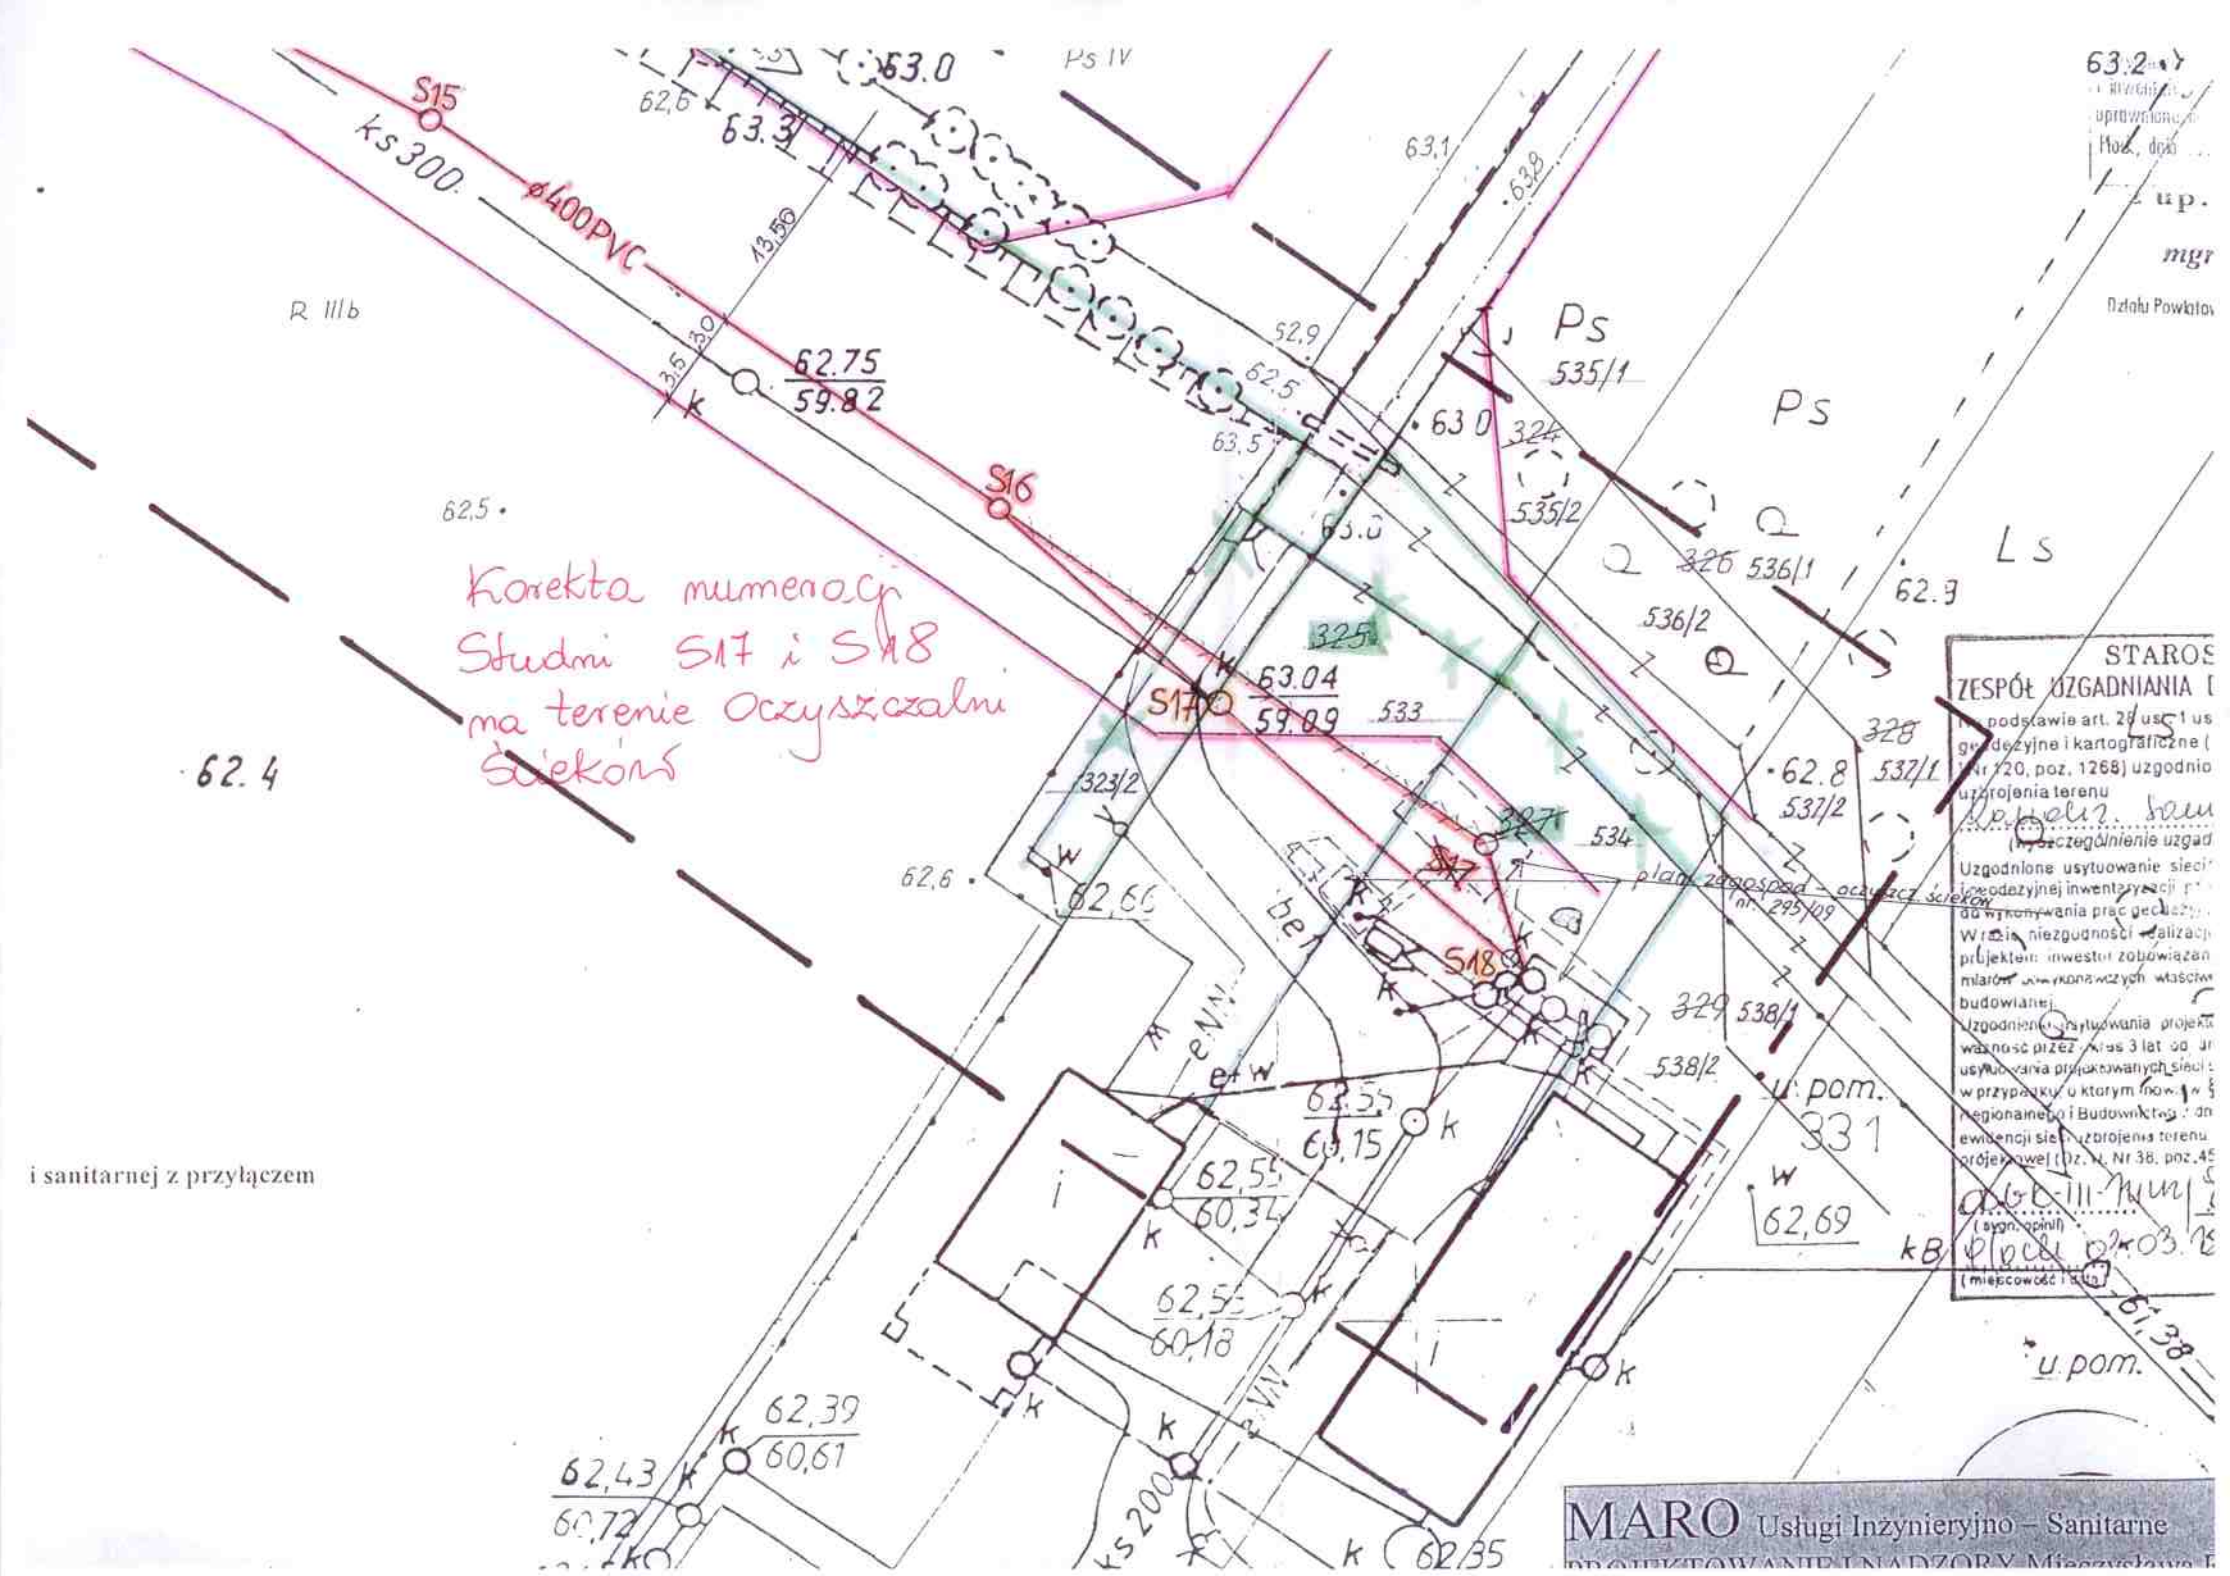
S15
ks 300
ø400PVC
13,56
35,30
62,75
59,82
S16
R IIIb
62,5
62,4
Korekta numeracji
Studni S17 i S18
na terenie Oczyszczalni
Ścieków
63,0
Ps IV
62,6
63,3
63,1
63,8
52,9
62,5
63,5
Ps
535/1
63,0
324
535/2
Ps
Ls
325
536/1
62,9
536/2
63,04
59,09
S17
533
323/2
62,66
534
S18
328
537/1
62,8
537/2
329
538/1
538/2
u. pom.
331
62,69
kB
62,55
60,15
62,55
60,34
62,55
60,18
62,39
60,61
62,43
60,72
ks 200
62,35
61,38
u. pom.
i sanitarnej z przyłączem
MARO Usługi Inżynieryjno – Sanitarne