Przekrój na odcinku bez poszerzeń tj. 0+000 do 0+030, +100 - +150, +220 - +750

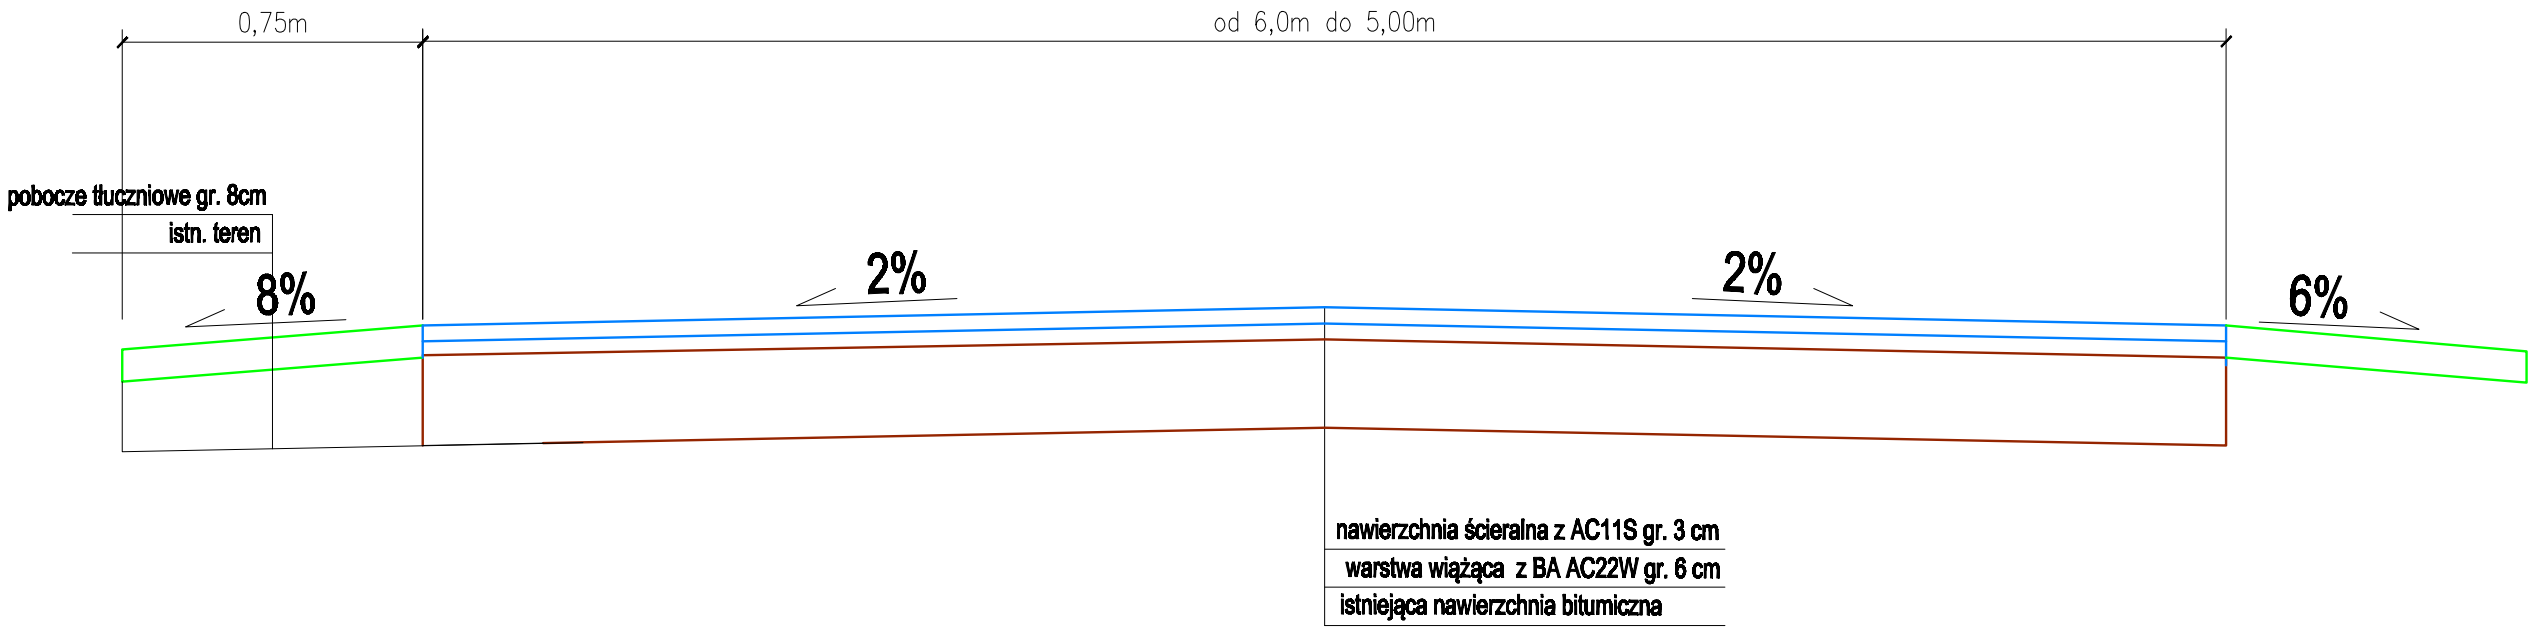

Przekrój na odcinku poszerzeń tj. 0+030 do +100, +150 - +220, +750 do 1+224,50

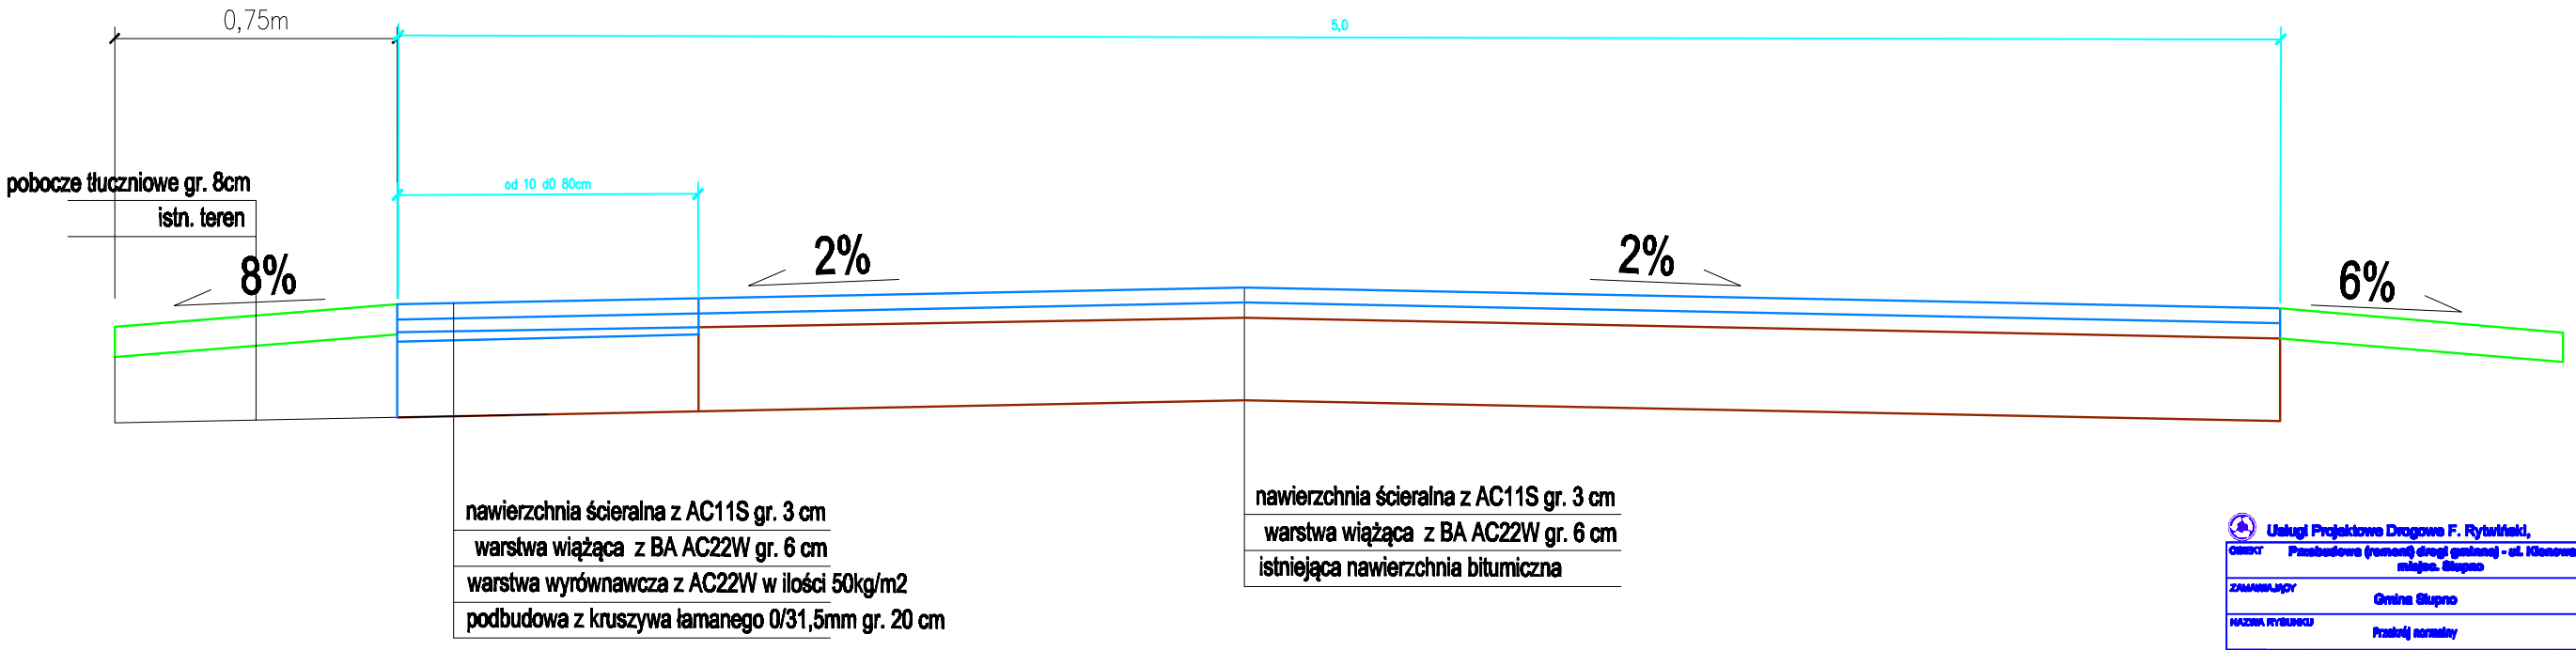

Usługi Projektowe Drogowe F. Rytwiński,

OBIEKT	Przebudowa (remont) drogi gminnej - ul. Klasowa w miejsc. Słupno				NR UMOWY
ZAMAWIAJĄCY	Gmina Słupno				BRANŻA drog.
NAZWA RYSUNKU	Przekrój normalny				SKALA 1:50
	NAZWISKO	NR UPR.	SPECJALNOŚĆ	PODPIS	DATA
OPRACOWAŁ:	mgr inż. Tomasz Dudkiewicz		drogi		01.2018
PROJEKTOWAŁ:	inż. Paweł Rytwiński	149/89	drogi		NR RYS. 2
SPRAWDZił:					