Montaż węzła hydrantowego poprzez trójnik 100 / 80 na odgałęzieniu

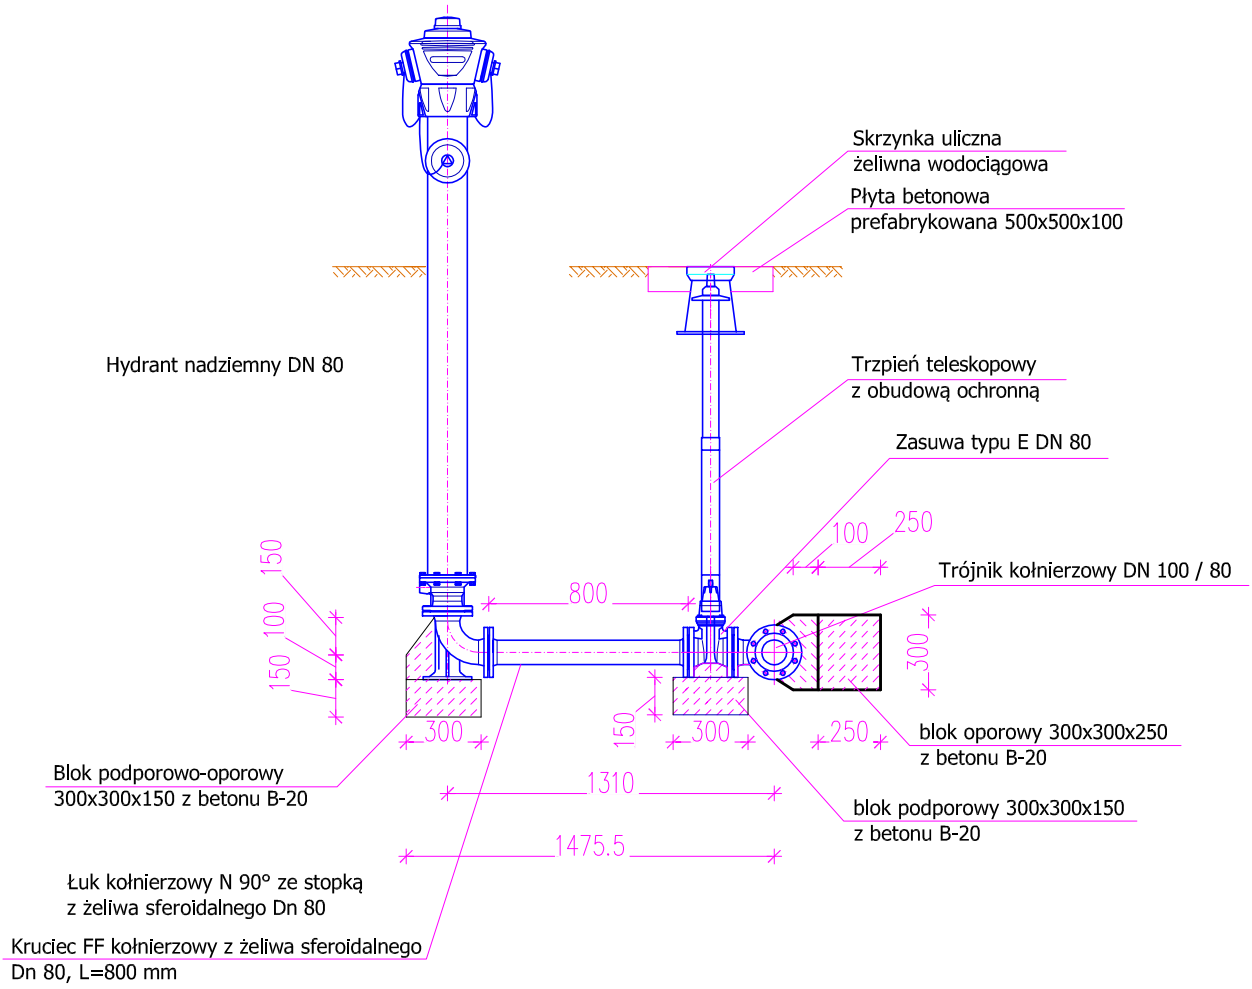

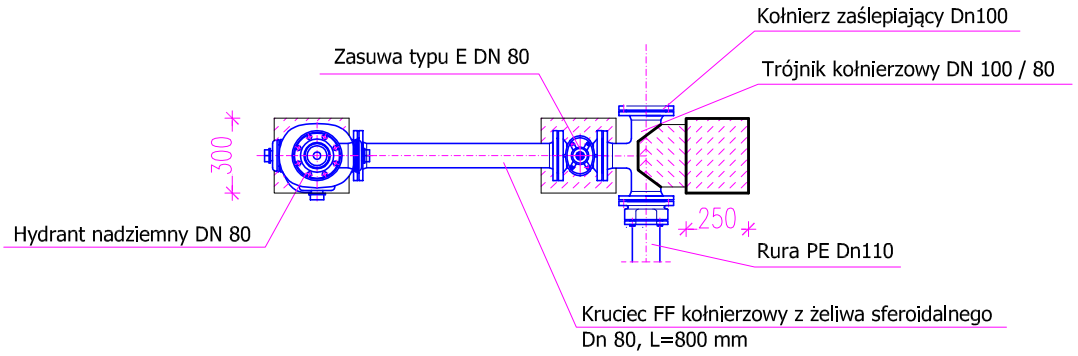

RYS.	Montaż węzła hydrantowego - rysunek typowy	nr rys. 3
TYTUŁ PROJEKTU	P.B. sieci wodociągowej w drodze gminnej o nr ew. 18/6,18/7,18/14 wraz z przepięciem istniejącego przyłącza wodociągowego w działce o nr ew. 18 / 5 w miejscowości Rydzyno w ramach zadania budżetowego pn. "Budowa brakującej infrastruktury wodociągowej i kanalizacyjnej na terenie gminy Słupno	skala 1:100
NAZWA ADRES OBIEKTU BUDOW.	Sieć wodociągowa w drodze gminnej o nr ew. 18/6,18/7,18/14 wraz z przepięciem istniejącego przyłącza wodociągowego w działce o nr ew. 18 / 5 w miejscowości Rydzyno gmina Słupno.	data 11.2019
P.P.P. SANICO	PROJEKTANT	mgr inż. Grażyna Dzięglewska PPPSiS SANICO upr. proj. 82/92 w spec. inst.-inż. w zakr. sieci i instal. sanitarnych oraz ochr. środowiska; MAZ/IS/4132/02