

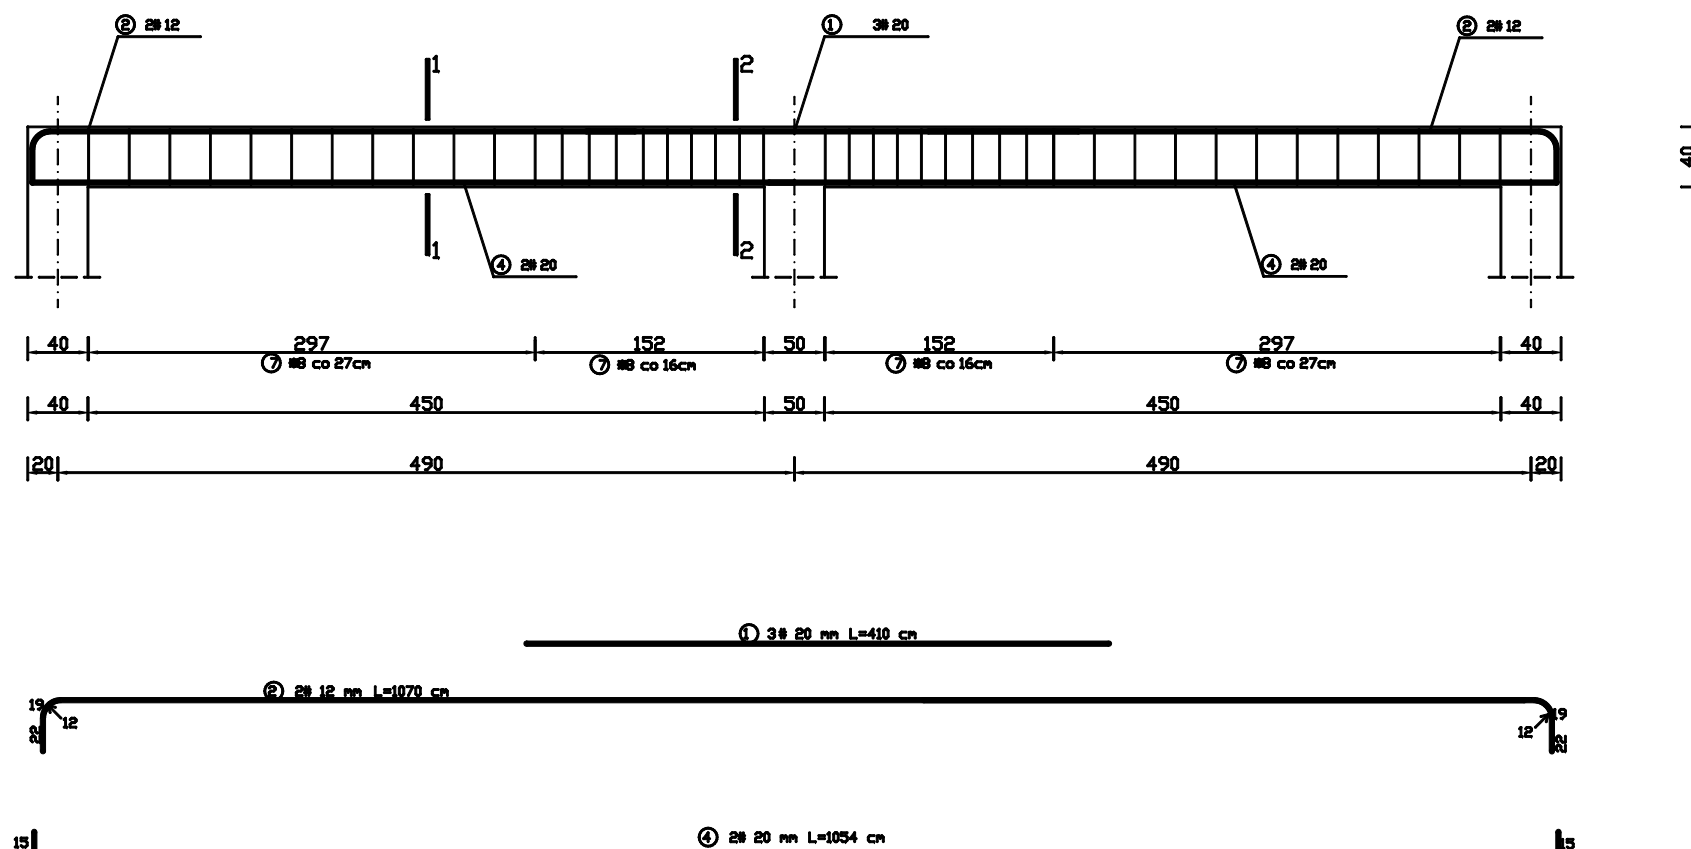



# Podciąg - Poz B1.3

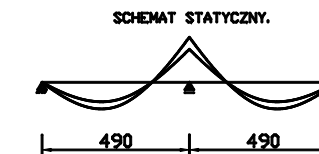

PRZEKRÓJ 1-1

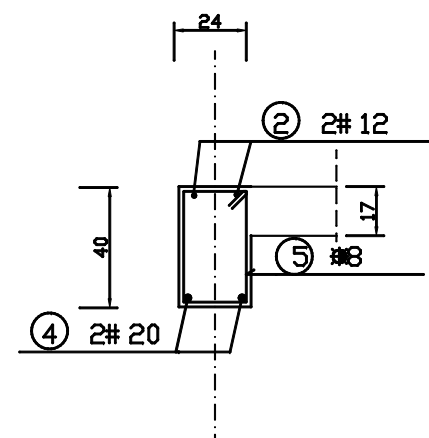

PRZEKRÓJ 2-2

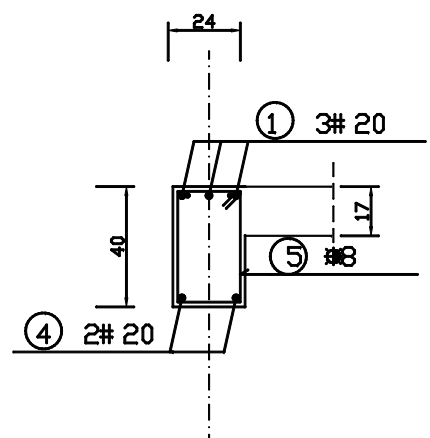

STRZEMIONA DWUCIĘTE,  $\phi$  8, St3S  
 BETON - B25  
 STAL ZBROJENIOWA - RB 500  
 OTULINA - 25 mm

Zamawiający:		
Gmina Słupno ul. Miszewska 8A, 09-472 Słupno		
Obiekt:		
Budynek remizy OSP Adres: Słupno, ul. Warszawska, dz. nr 93 Obręb: 0017 - Słupno		
Tytuł:		
Projekt zamienny rozbudowy istniejącego budyńku remizy strażackiej - części garażowej		
Podciąg Poz. B1.3		
Projektant / Pieczęć	Uprawnienia / Izba	Podpis
Włodzimierz J. Kocik	62/87 MAZ/BO/6506/01	
Sprawdzający		
Andrzej Wiesław Kowalski	99/84 MAZ/BO/4110/02	
Asystent projektanta:		
Arkadiusz Ryciak		
Data:	Skala:	Rys. nr:
Lipiec 2015	1:50	
<small>                 Licencja: Wykonano w programie: Visio for Business 2.0. Licencja nr: 117-267-011914. Visio Technical 3.0. Licencja nr: 117-416-014245. Visio Technical 4.0. Licencja nr: 117-829-211184 for 10 Workstations. Visio Technical 4.5. Visio Technical 2002. Microsoft Visio Professional 2007. Nemetschek/Alplan 2010. Archadia - IntellCAD 2009 SE. Konstruktor 5.4. ArCADiS Termo. - Intersoft. Autodesk Robot Structural Analysis Professional 2011.             </small>		
PRACOWNIA PROJEKTOWA - Włodzimierz J. Kocik ul. Warszawska 2a 09-402 Płock		
e-mail: pracownia@wjkocik.pl e-mail: WJKocik@pro.onet.pl tel.kom. 601347962; 603936820 NIP 7741592925		www.wjkocik.pl tel. 24 3642096 fax. 24 3642097 Regon: 610146852