STAROSTWO POWIATOWE
w PŁOCKU
Wydział
Architektury i Budownictwa
ul. Bielska 59, 09-400 Płock

1:100

1:1000

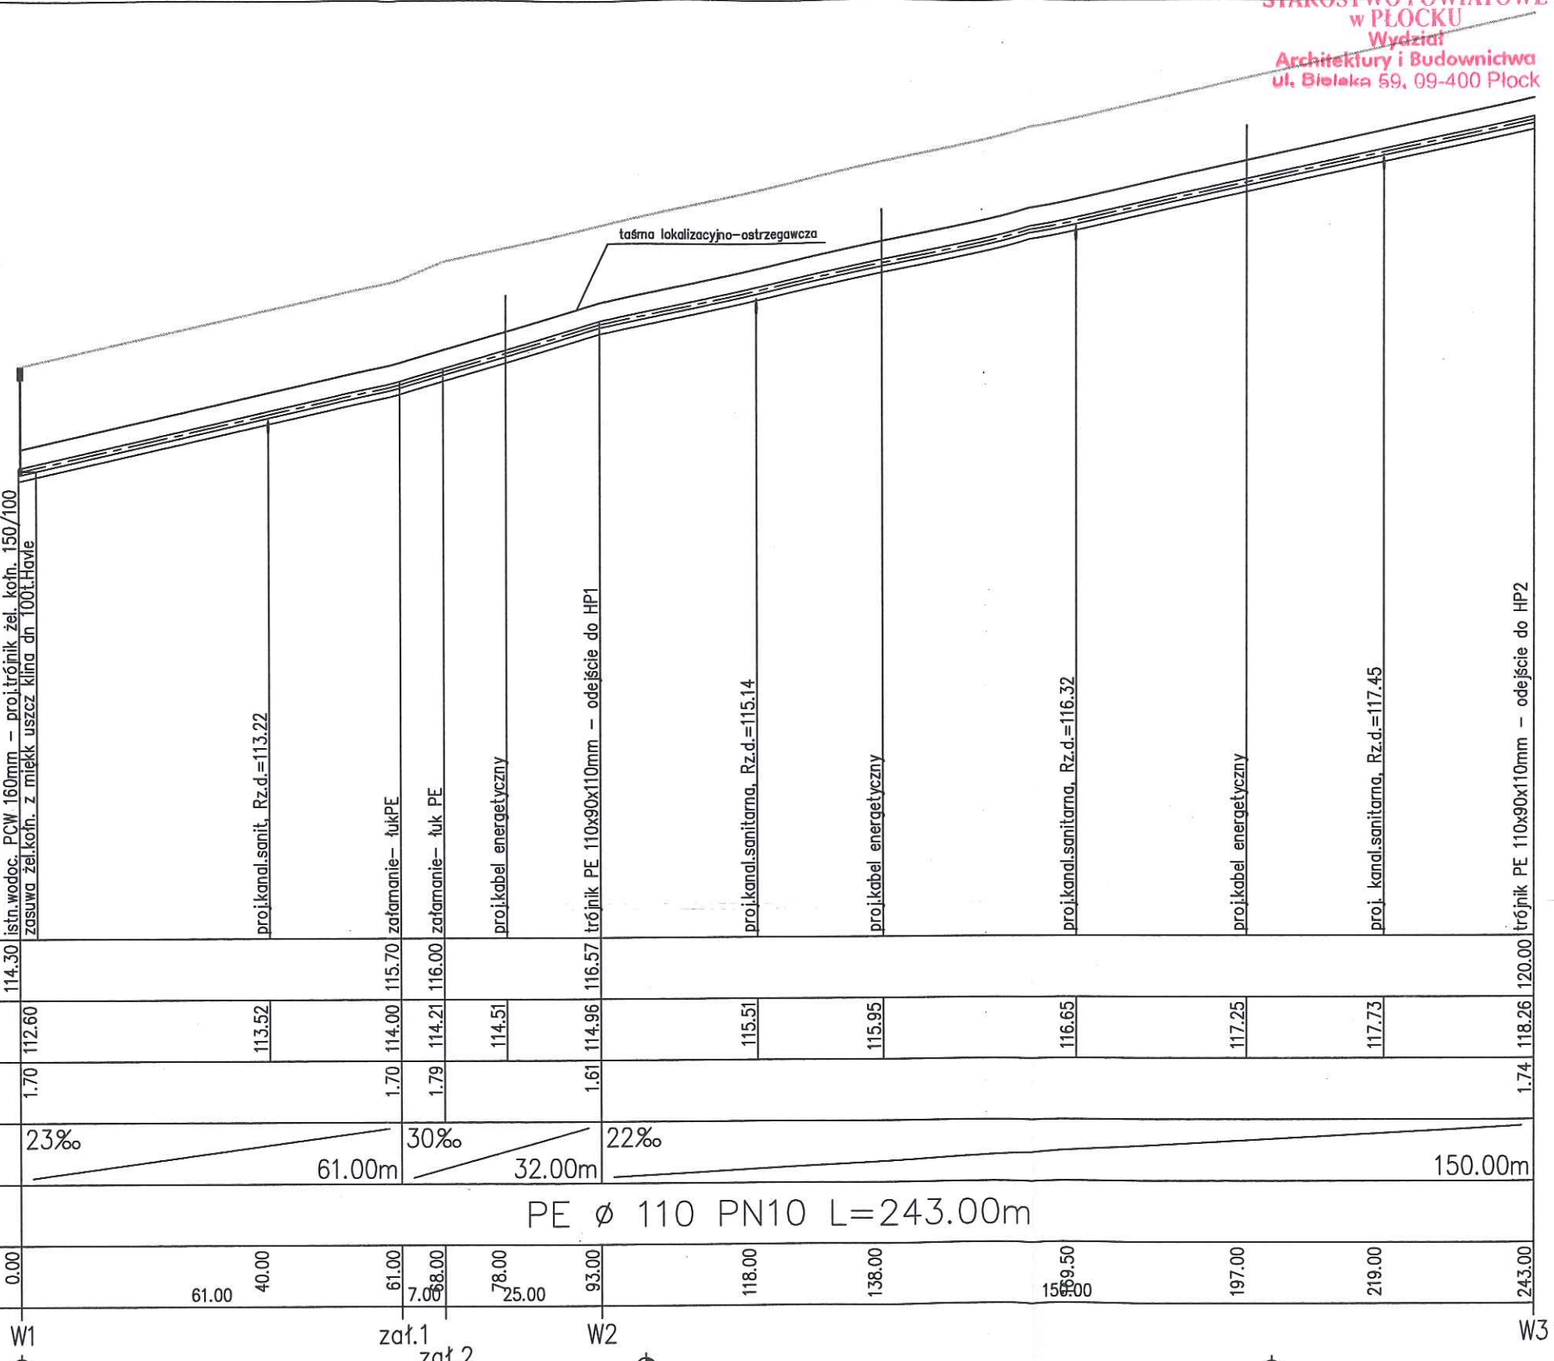

POZIOM PORÓWNAWCZY 105.00 m n.p.m.

RZĘDNA TERENU ISTN.	114.30			115.70	116.00		116.57							120.00
RZĘDNA OSI RUROCIĄGU	112.60		113.52	114.00	114.21	114.51	114.96	115.51	115.95	116.65	117.25	117.73		118.26
ZAGŁĘBIENIE OSI RUROCIĄGU	1.70			1.70	1.79		1.61							1.74
SPADKI, DŁUGOŚCI	23‰		61.00m		30‰	32.00m		22‰					150.00m	
ŚREDNICA, MATERIAŁ	PE ø 110 PN10 L=243.00m													
ODLEGŁOŚCI	0.00	61.00	40.00	61.00	7.00	25.00	93.00	118.00	138.00	159.50	197.00	219.00		243.00
HEKTOMETRY	W1			zał.1	zał.2		W2							W3
	0						1						2	

Usługi Projektowe – Elżbieta Szymańska

Rysunek	Profil W1-W3	NR. RYS.	2
Temat	Sieć wodociągowa		
Adres	Cekanowo ul.Wiśniowa, gm.Słupno	Skala	1:1000/100
Wykonawca	IMIĘ I NAZWISKO	DATA	PODPIS
Projektant	mgr inż. D. Janiszewska nrupr 111/89	04.11	
Opracował	tech.E. Szymańska	04.11	