


Skala:
1:100
1:500

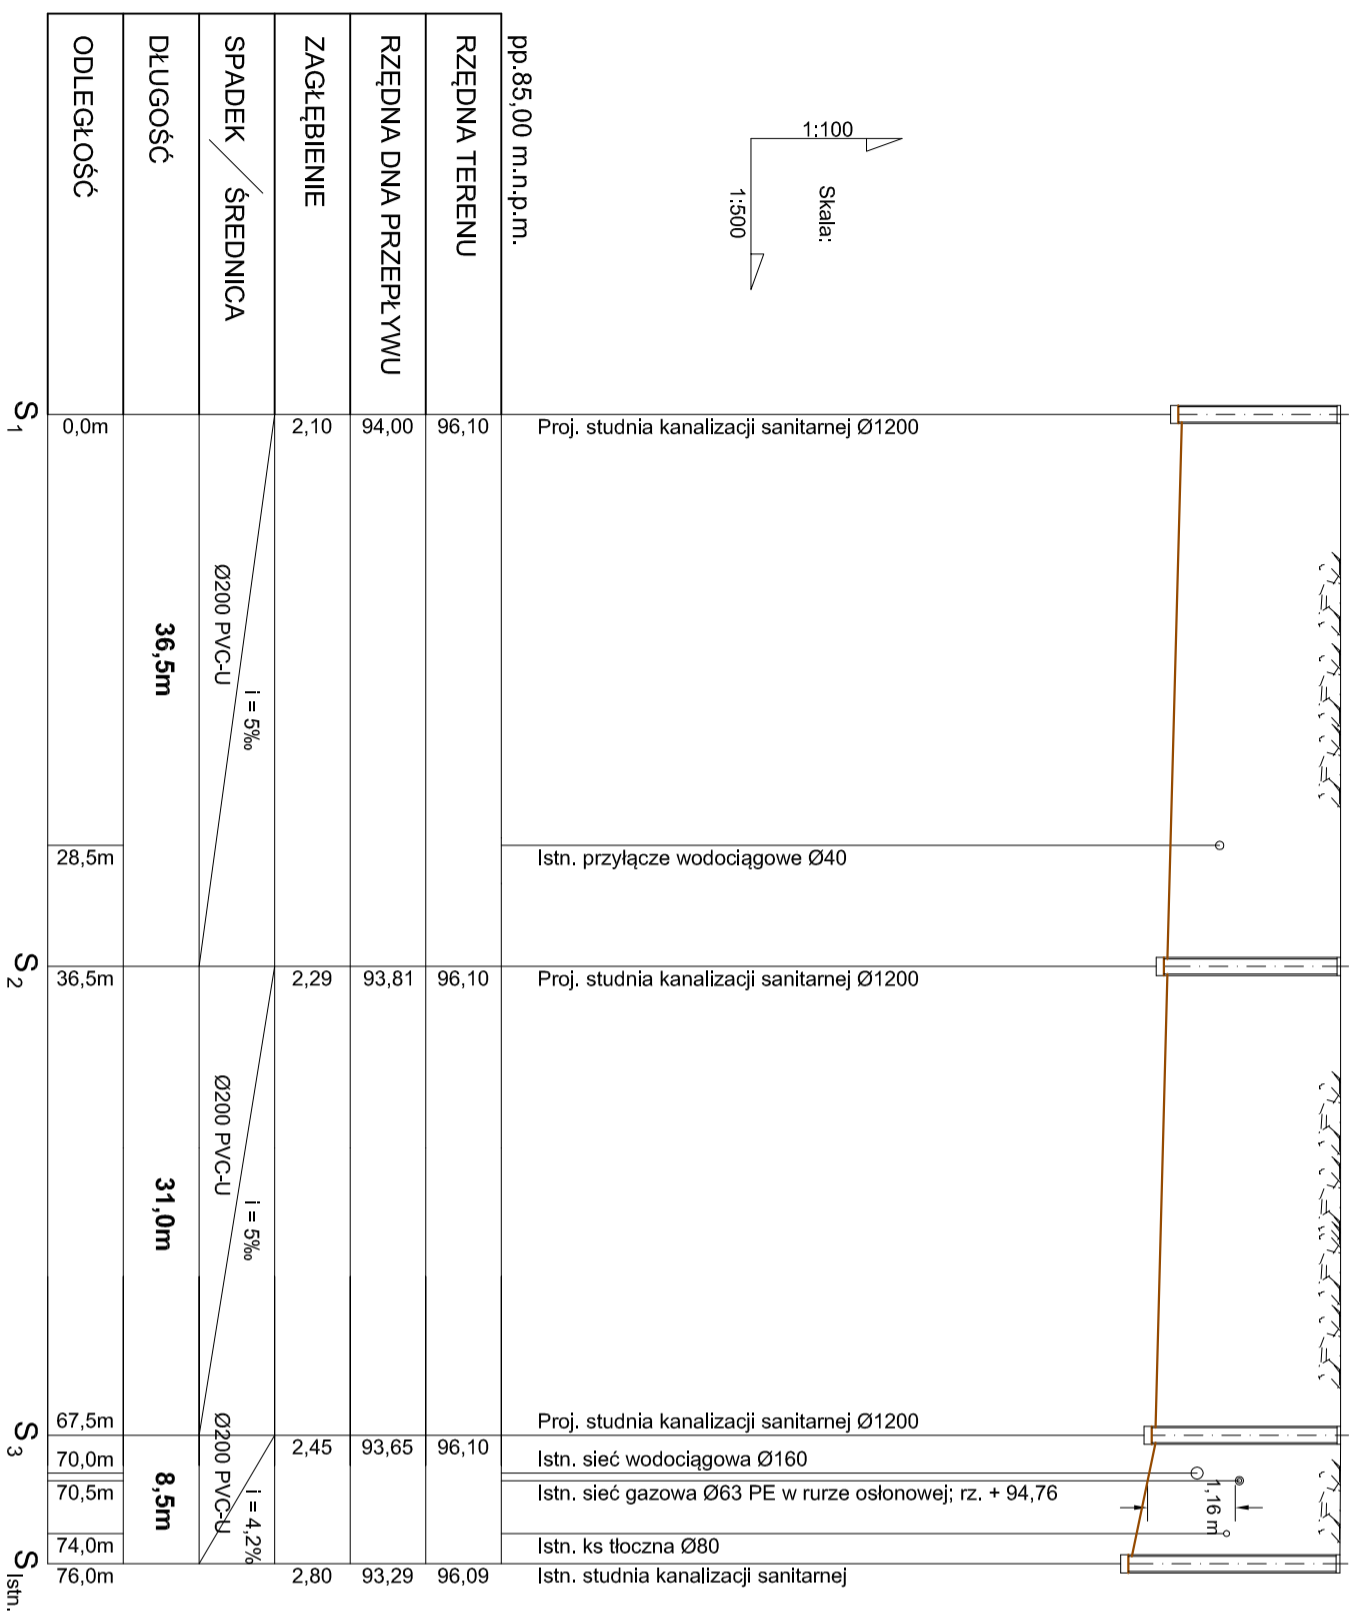

WEGA S.C.

USŁUGI PROJEKTOWE I INWESTYCYJNE T. I. J. Strzeleccy
09 - 410 PŁOCK ul. GEN. ANDERSA 26
tel./fax (024) 263-20-41

OBIEKT: Sieć kanalizacji sanitarnej wraz z przyłączami do granicy własności Gminy Słupno w ul. Św. Huberta w Cekanowie- gmina Słupno (dz. nr 189/5, 226/1, 228/5, 229/3, 190/1)

INWESTOR: Gmina Słupno ul. Miszewska 8a, 09 - 472 Słupno

BRANŻA: sanitarna

TEMAT: Projekt architektoniczno - budowlany sieci kanalizacji sanitarnej wraz z przyłączami

RYSUNEK: Profil sieci kanalizacji sanitarnej (S1 - S3-S1sm.)

OPRACOWAŁ: Inż. Dariusz Umński

PROJEKTOWAŁ: Inż. Teresa Strzelecka
Upr. nr 5/90, 82/94
w zakresie instalacji i sieci sanitarnych

SPRAWDZIŁ: Inż. Henryka Kamińska
Upr. nr 100/85
w zakresie instalacji i sieci sanitarnych

DATA: sierpień 2012

SKALA: 1:100/1:500

NR RYS: 2