


**Budowa rozdzielczej sieci wodociągowej w drodze o nr ewid. 53/3 i 53/4  
(sięgacz od ul. Jagiełońskiej) w m. Liszyno - gm. Słupno**

1:100  
1:500

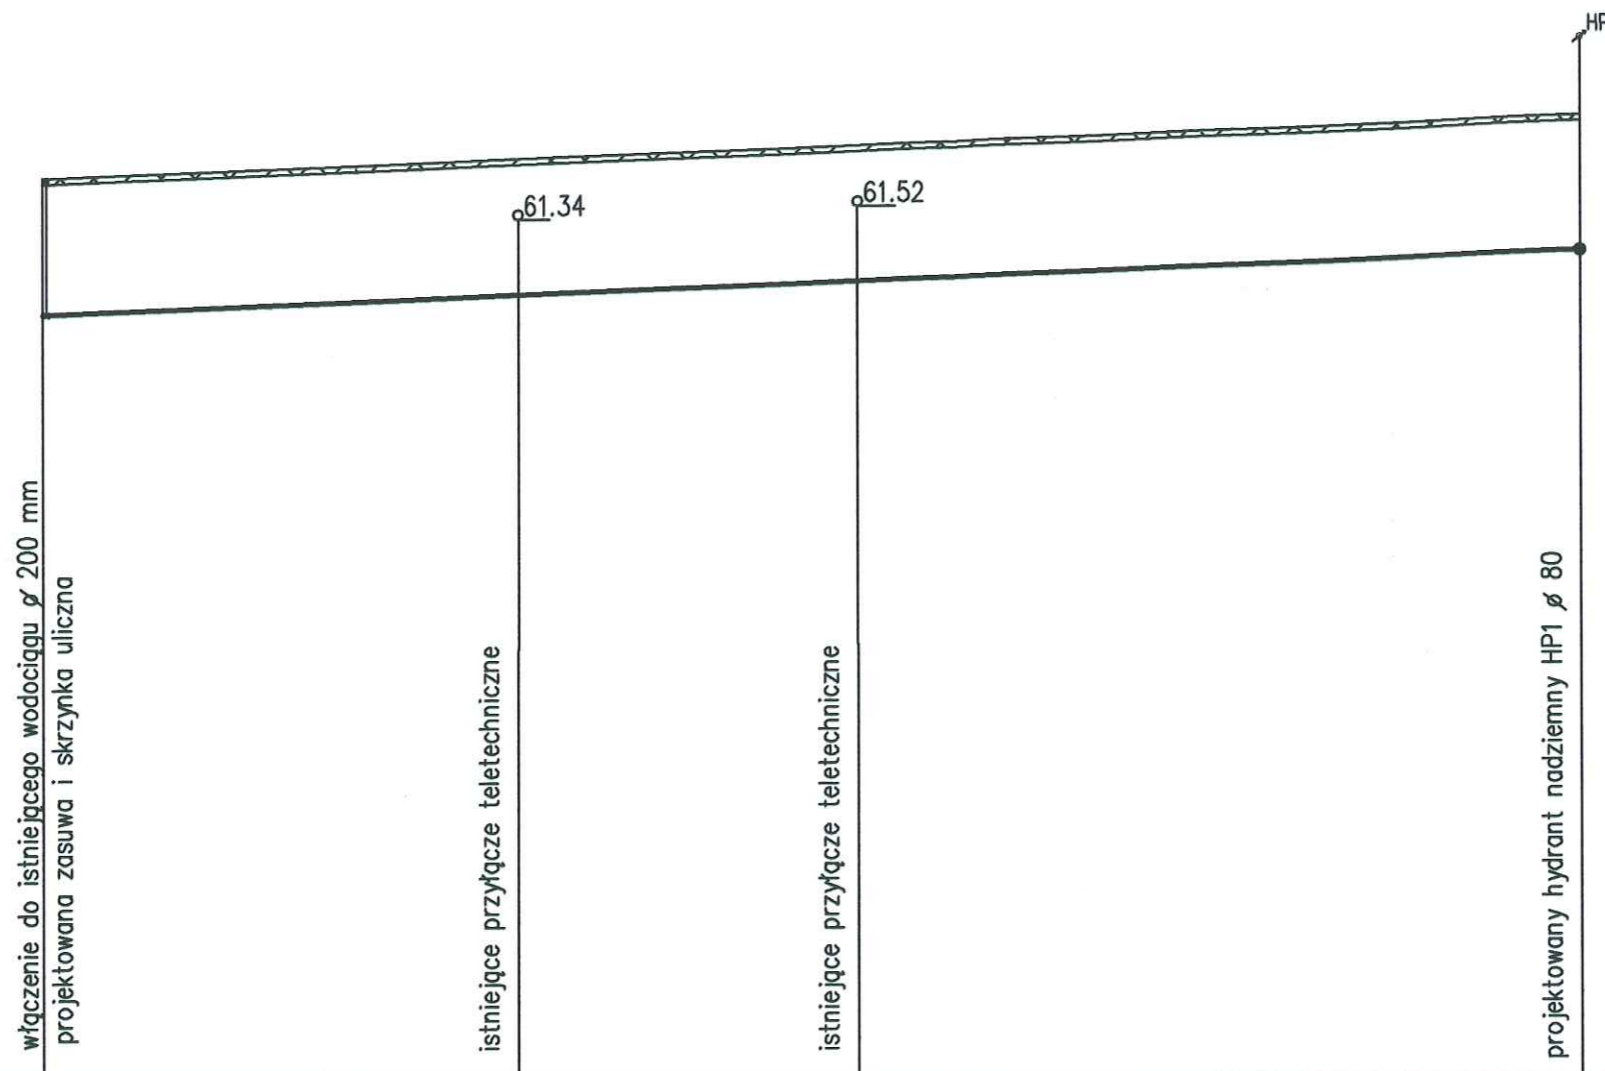

PP=50.00 m npm				
RZĘDNA TERENU PROJEKTOWANA - m	61.90			62.70
RZĘDNA OSI - m	60.10	60.35	60.53	60.92
ZAGŁĘBIENIE - m	1.80			1.78
SPADEK - %, ŚREDNICA - mm, MATERIAŁ	i = 0.8%			ø 110 mm PE
ODLEGŁOŚĆ KOLIZJI - m		31.50	22.50	48.00
DŁUGOŚĆ, ODLEGŁOŚĆ -m	0.00	102.00		102.00
OZNACZENIE	1			2

MARO Usługi Inżynieryjno - Sanitarne PROJEKTOWANIE I NADZORY Mieczysława Rosicka		Budowa rozdzielczej sieci wodociągowej w drodze o nr ewid. 53/3 i 53/4 (sięgacz od ul. Jagiełońskiej) w m. Liszyno - gm. Słupno		
Treść rysunku :		SIEĆ WODOCIĄGOWA - PROFIL 1-2		Nr rys: 2
Inwestor : GMINA SŁUPNO; 09-472 SŁUPNO, z siedzibą ul. Miszewska 8a				
Branża sanitarna	Imię i nazwisko	Nr uprawnień	Data	Podpis
Projektant	inż Roman Garwacki	10/81 z dnia 16.03.1981r.	10.2011r.	<i>[Signature]</i>
Sprawdzający	inż Adam Stepkowski	MAZ/0055/PWOS/03		<i>[Signature]</i>
Asystent projektanta	mgr. inż Ewa Rosicka		Skala 1:100/1:500	<i>[Signature]</i>