


Budowa rozdzielczej sieci wodociągowej w ul. Basztowej - dz. o nr ewid. 82/1 i 81/14
w m. Nowe Gulczewo - gm. Słupno

1:100
1:500

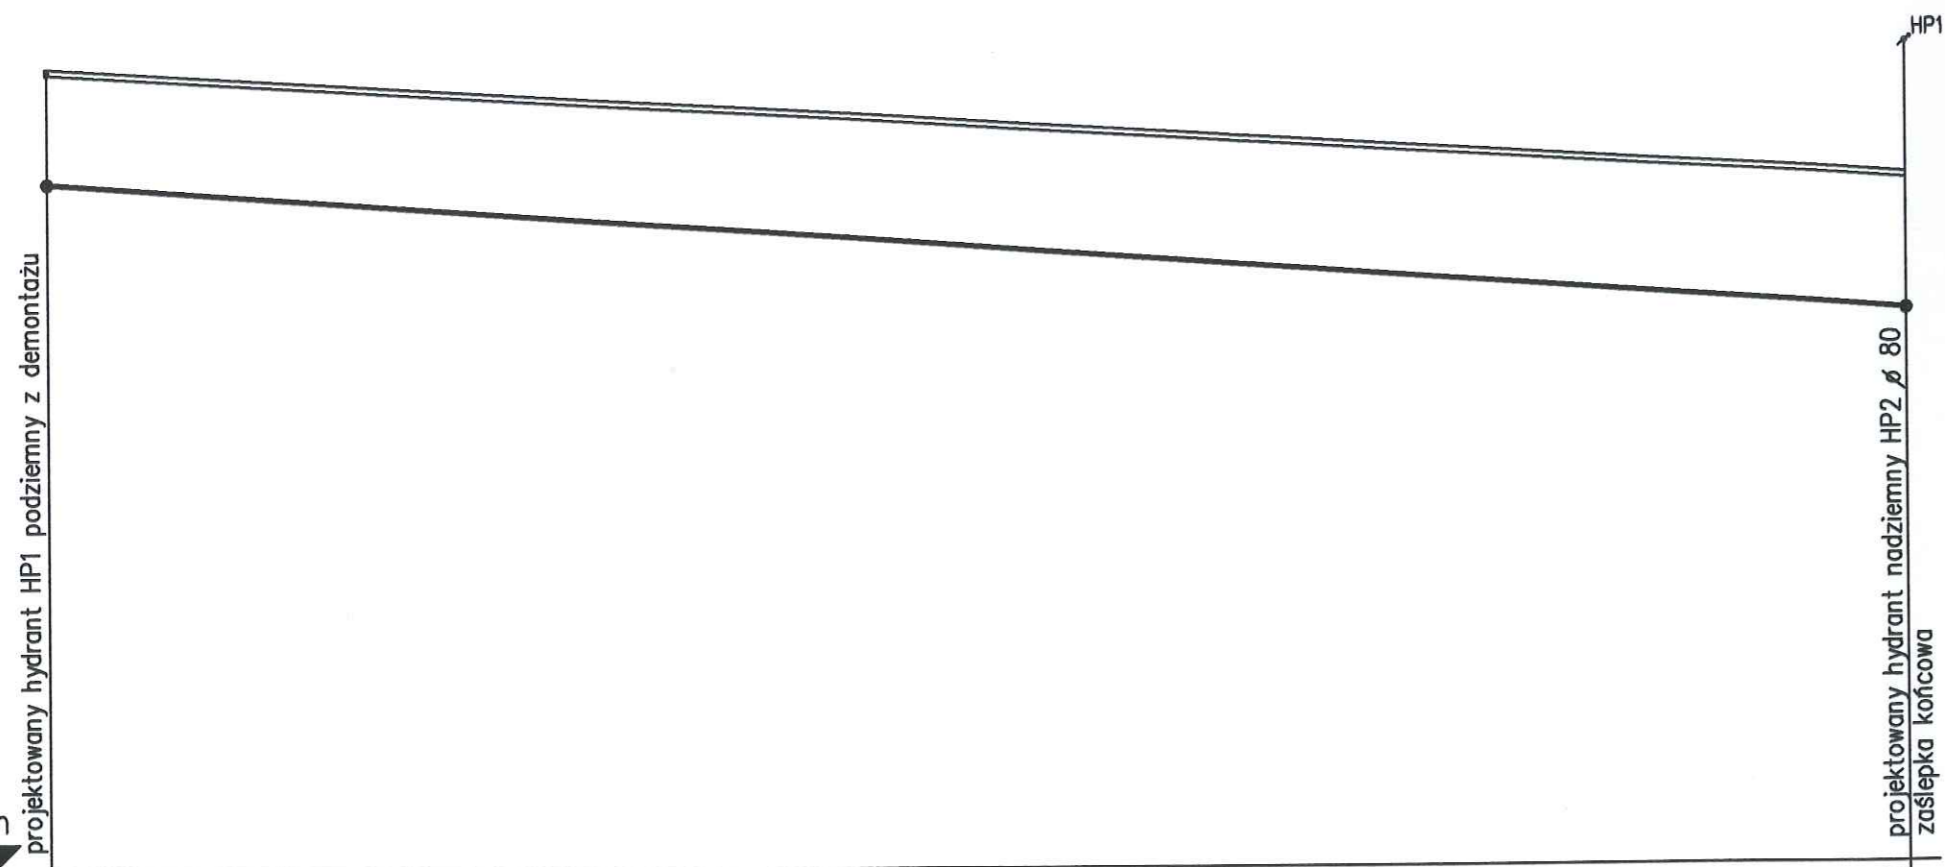

PP=95.00 m npm

RZĘDNA TERENU PROJ.-m	105.60	104.10
RZĘDNA OSI - m	104.08	102.30
ZACŁĘBIENIE - m	1.52	1.80
SPADEK - %, ŚREDNICA-mm, MATERIAŁ	i = 1.44 % ø 110 mm PE	
ODLEGŁOŚĆ KOLIZJI - m		
DŁUGOŚĆ, ODLEGŁOŚĆ -m	52.50	123.50 176.00
OZNACZENIE	2	3

MARO Usługi Inżynieryjno - Sanitarne PROJEKTOWANIE I NADZORY Mieczysława Rosicka		Budowa rozdzielczej sieci wodociągowej w ul. Basztowej - dz. o nr ewid. 82/1 i 81/14 w m. Nowe Gulczewo - gm. Słupno		
Treść rysunku :		SIEĆ WODOCIĄGOWA - PROFIL 2-3		Nr rys: 2b
Inwestor : GMINA SŁUPNO; 09-472 SŁUPNO, z siedzibą ul. Miszewska 8a				
Branża sanitarna	Imię i nazwisko	Nr uprawnień	Data	Podpis
Projektant	inż Roman Garwacki	10/81 z dnia 16.03.1981r.	07.2011r.	<i>[Signature]</i>
Sprawdzający	inż Adam Stepkowski	MAZ/0055/PWOS/03		<i>[Signature]</i>
Asystent projektanta	mgr. inż Ewa Rosicka		Skala 1:100/1:500	<i>[Signature]</i>