
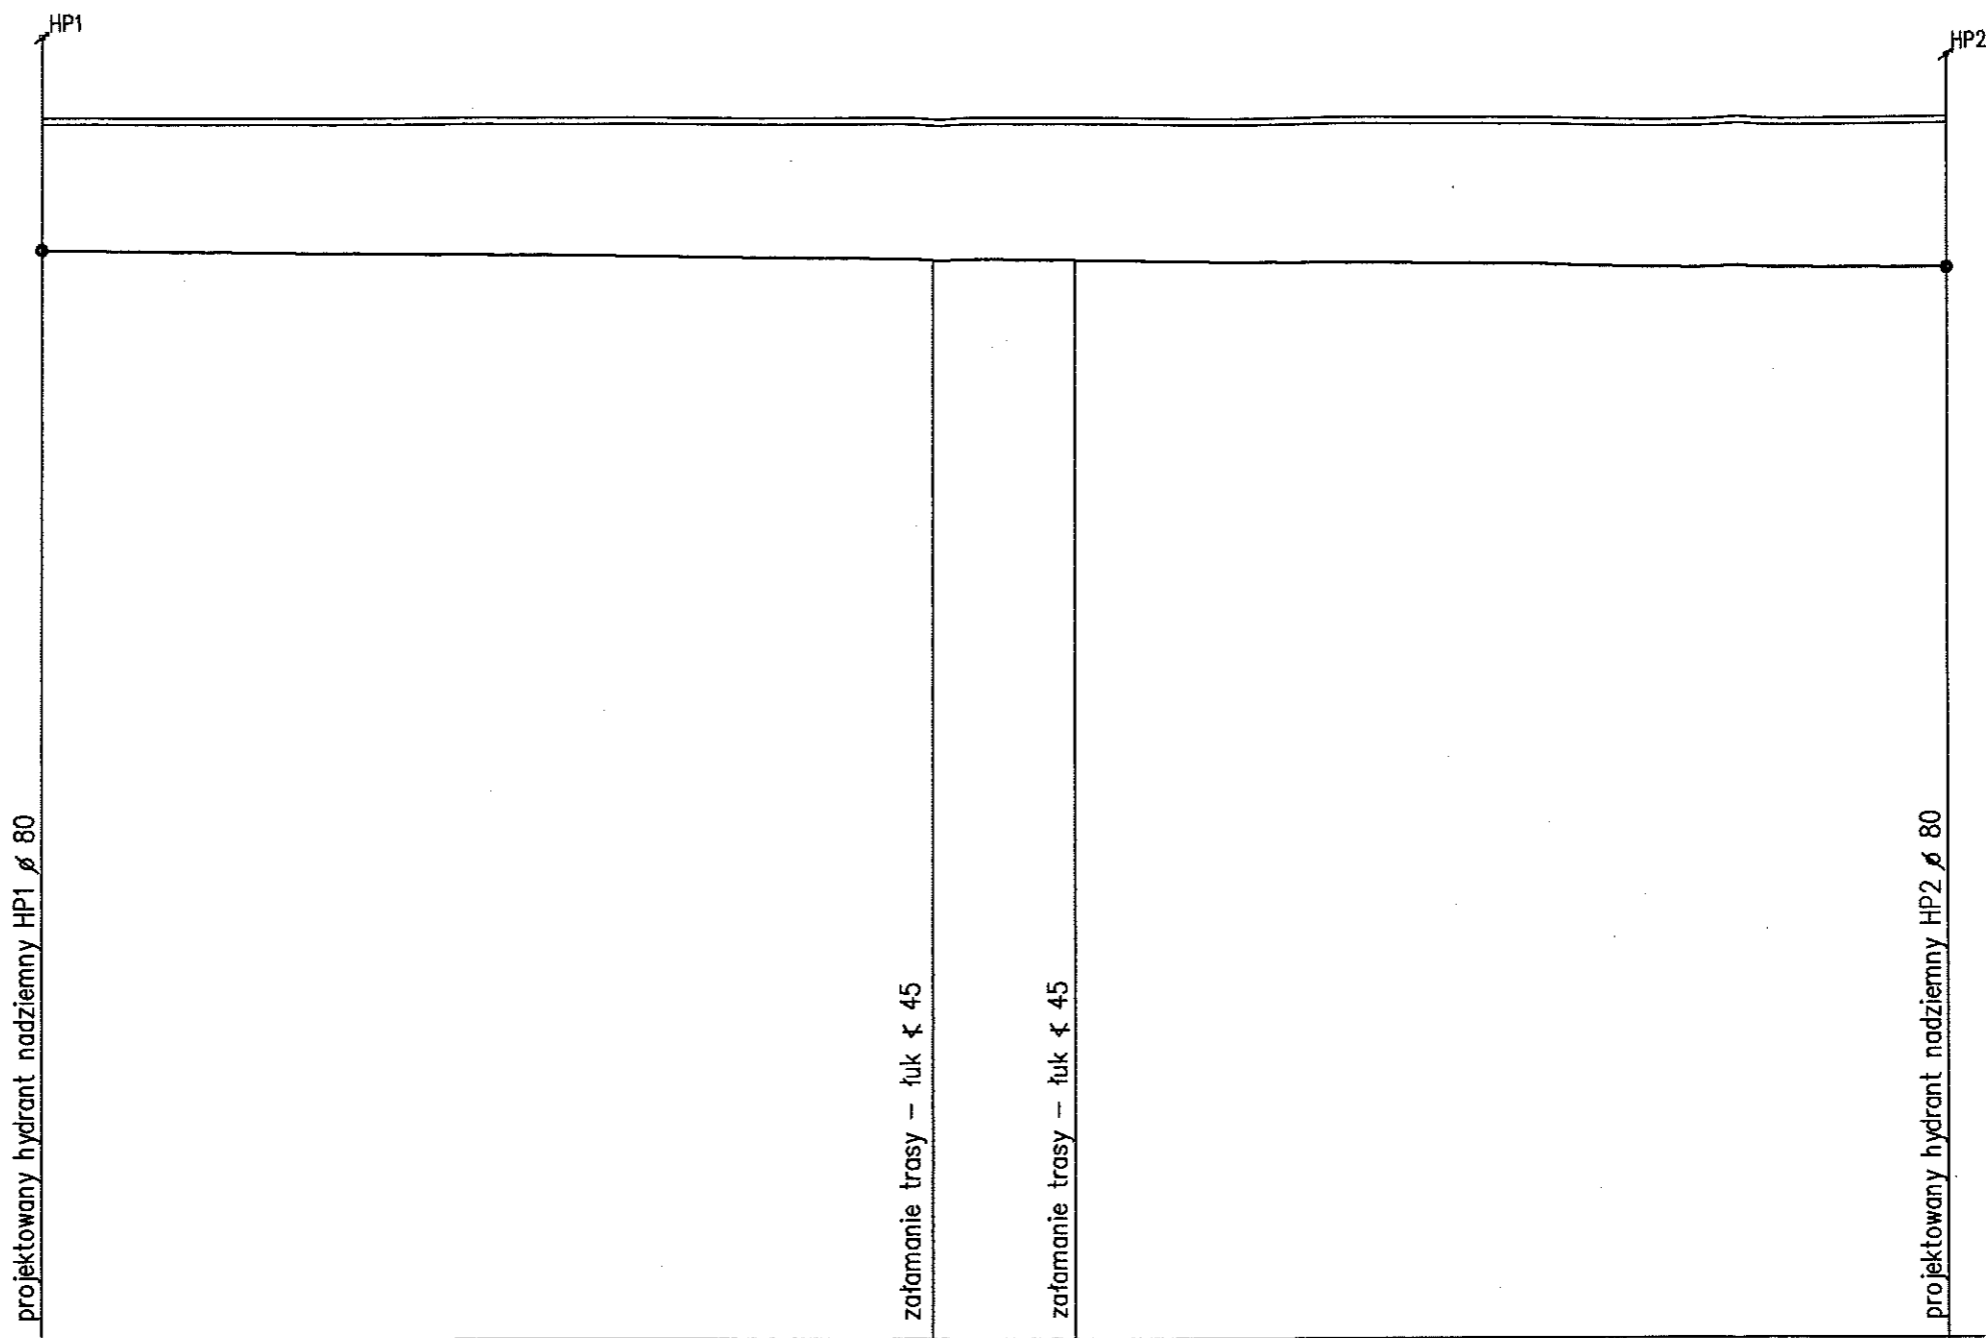


**Budowa rozdzielczej sieci wodociągowej w drodze o nr ewid. 56/12
(do dz. o nr ewid. 56/16, 56/17) w m. Szeligi - gm. Słupno**

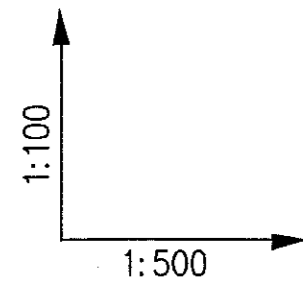

PP=100.00 m npm

RZĘDNA TERENU PROJEKTOWANA - m	116.10				116.10
RZĘDNA OSI - m	114.36				114.11
ZAGŁĘBIENIE - m	1.74				1.99
SPADEK - %, ŚREDNICA - mm, MATERIAŁ	i = 0.2% ø 90 mm PE				
ODLEGŁOŚĆ KOLIZJI - m					
DLUGOŚĆ, ODLEGŁOŚĆ -m	120.50	59.00	179.50	9.50	189.00
OZNACZENIE	4		5	6	7

MARO Usługi Inżynieryjne - Sanitarne PROJEKTOWANIE I NADZORY Mieczysława Rosicka		Budowa rozdzielczej sieci wodociągowej w drodze o nr ewid. 56/12 (do dz. o nr ewid. 56/16, 56/17) w m. Szeligi - gm. Słupno		Nr rys. 3
Treść rysunku: SIEĆ WODOCIĄGOWA - PROFIL 4-7				
Inwestor: GMINA SŁUPNO; 09-472 SŁUPNO, z siedzibą ul. Miszewska 8a				
Branża sanitarna	Imię i nazwisko	Nr uprawnień	Data	Podpis
Projektant	inż Roman Garwański	1081 z dnia 16.03.1981r.	01.2012r.	
Sprawdzający	inż Adam Steplowski	MAZ/0055FWOS/03	Skala 1:100/1:500	