



Profil – ul. UROCZA

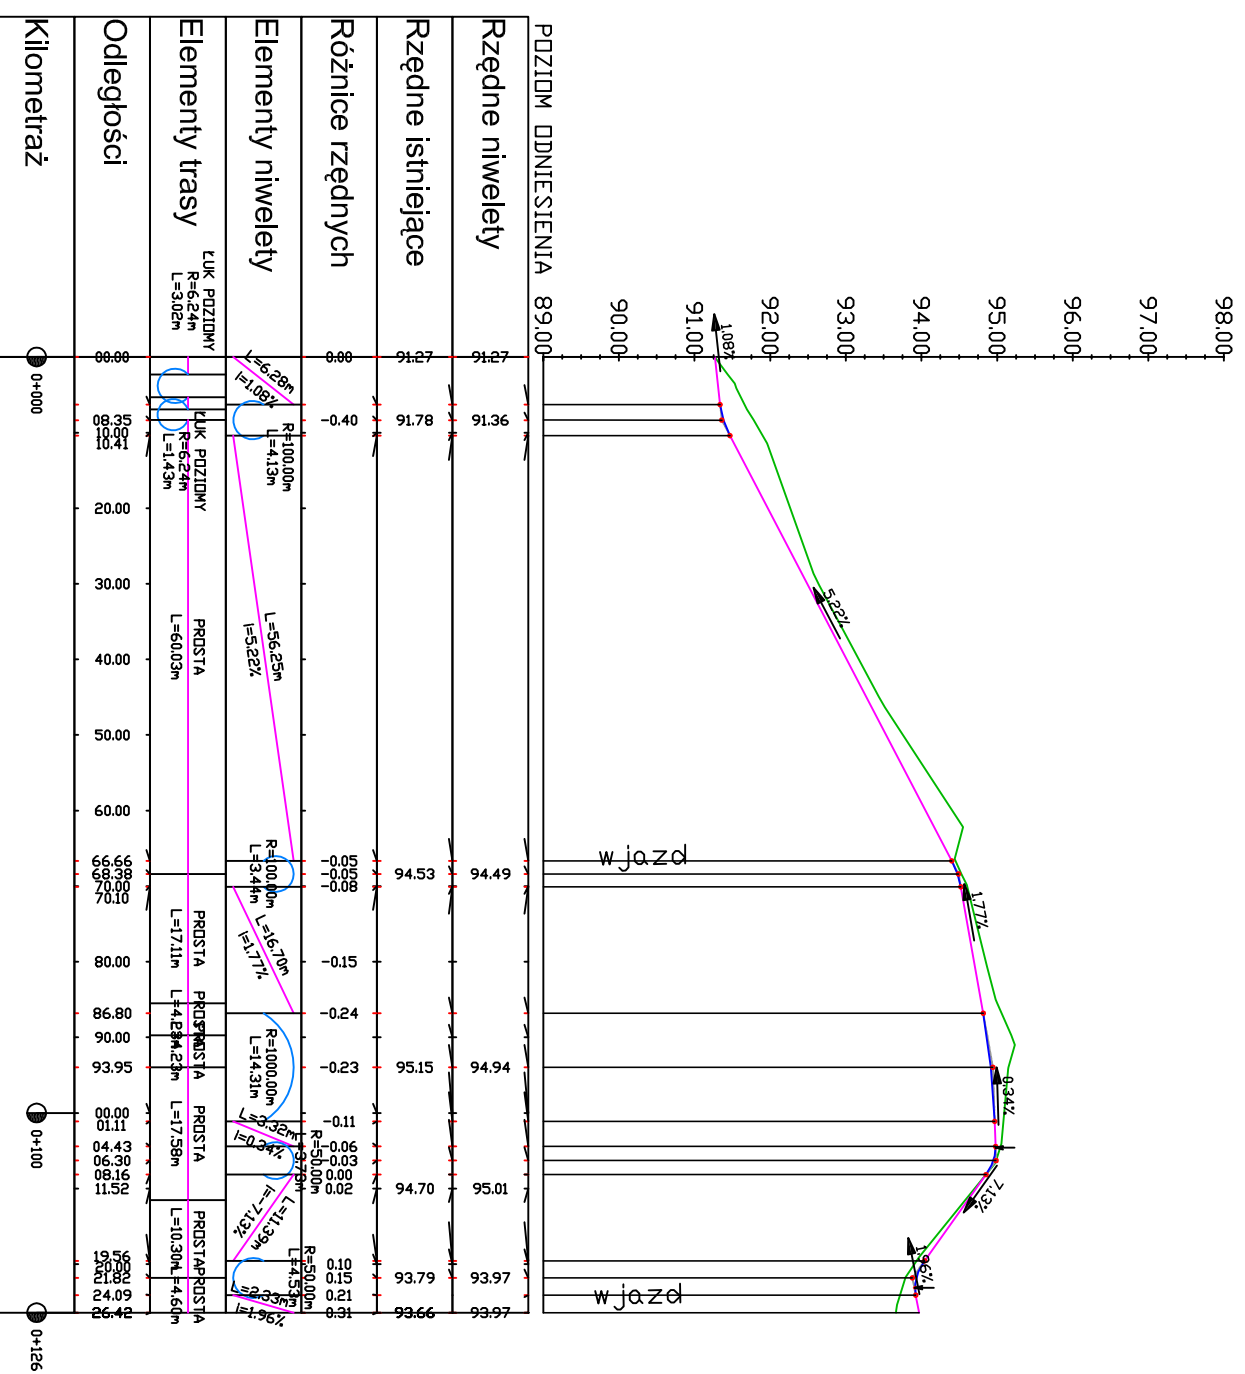

 Jednostka projektowa:	
"Outline" Biuro Projektów i Grafiki Komputerowej	
Tytuł projektu: Opracowanie dokumentacji projektowej na zadanie p.n Remont ul. Uroczej	
Tytuł rysunku: PROFIL PODŁUŻNY - UL. UROCZA	
PROJEKTOWAŁ: - branża drogowa - branża konstr. - budowlana - branża sanitarna	mgr inż. Henryk Lamparski upr. 101/94 Inż. Ewa Wawrzyńska upr. 80/87 Inż. Roman Garwacki upr. 10/81
Inwestor: Gmina Słupno	Nr Umowy: 23/2010 Data opracowania: 01.05.2010 r.
Studium: projekt budowlano-wykon.	Branża: Drogowa i sanitarna Nr rys. 2 Skala 1:1000