

Koryto 50x50cm H=40cm
na pompę odcieków na
poziomie -1






Koryto 15cm H=10cm
odprowadzające odcieki na
poziomie -1, spadek 1,0% w
kierunku pompy

OZNACZENIA

- PP 25x3,5 Przewody wody zimnej
- Zawór kulowy przelotowy
- ⊕ Zawór kulowy ze złączką do węża
- Ho Ø25 Hydrant ogrodowy Ø25
- PCV Ø160 i=1,5% Przewody kanalizacyjne
- ST2 Studnia kanalizacyjna
- ODW1 Odwodnienie liniowe
- PP Płuczka piasku
- SP Sito pionowe
- U1 Umywarka


Dy=50 PE100 SDR 17


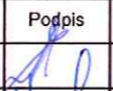
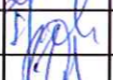

		EKOWATER Zbigniew Ruszkowski ul. Kownackiej 37 05-092 Łomianki		
Temat	OCZYSZCZALNIA ŚCIEKÓW SŁUPNO - PRZEBUDOWA I ROZBUDOWA			
Obiekt	Budynek oczyszczania mechanicznego Ob. 01			
Branża	SANITARNA - WOD KAN			Nr rys.
Rysunek	RZUT BUDYNKU			1
	Imię i Nazwisko	Nr uprawnień	Podpis	Data
Opracował	inż. Zbigniew Ruszkowski			07.2015
Projektował	mgr inż. Lech Siczek	GP.II-460-11/76		Skala
Sprawdził	dr inż. Jerzy Przybiński	388/88/WŁ		1:50

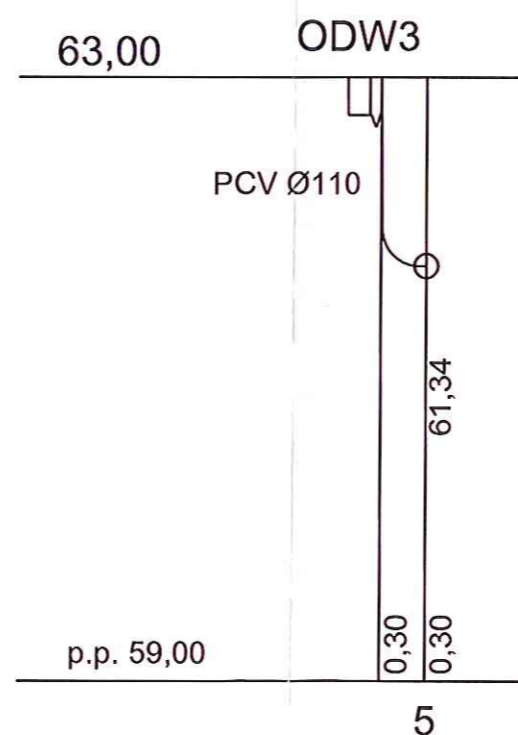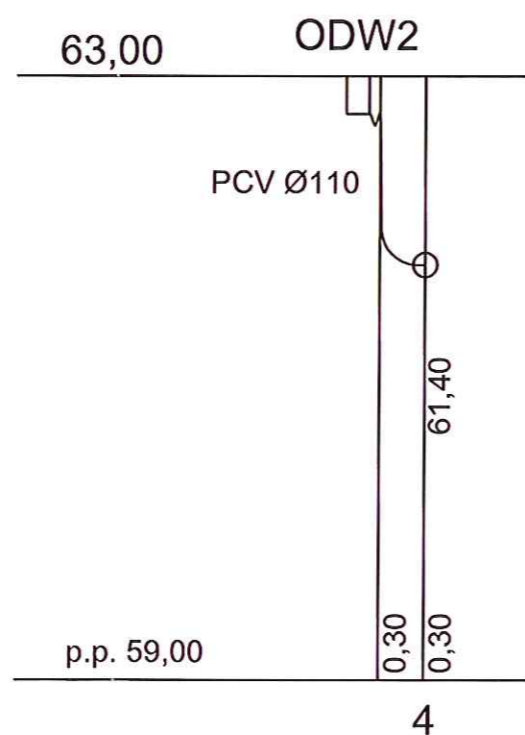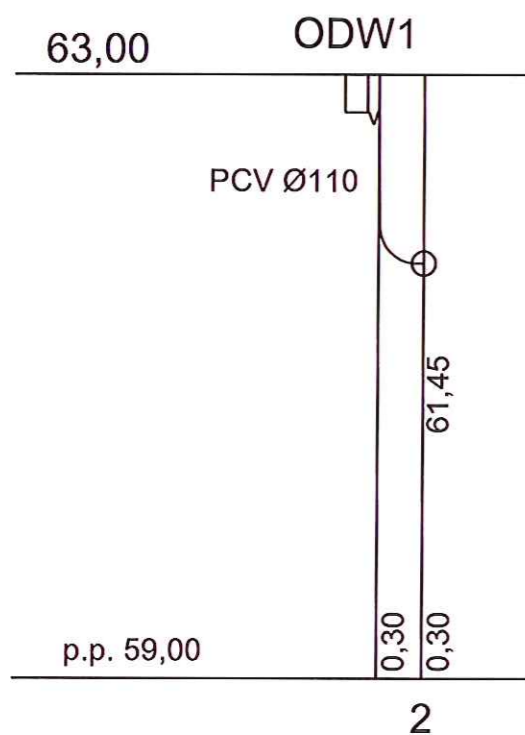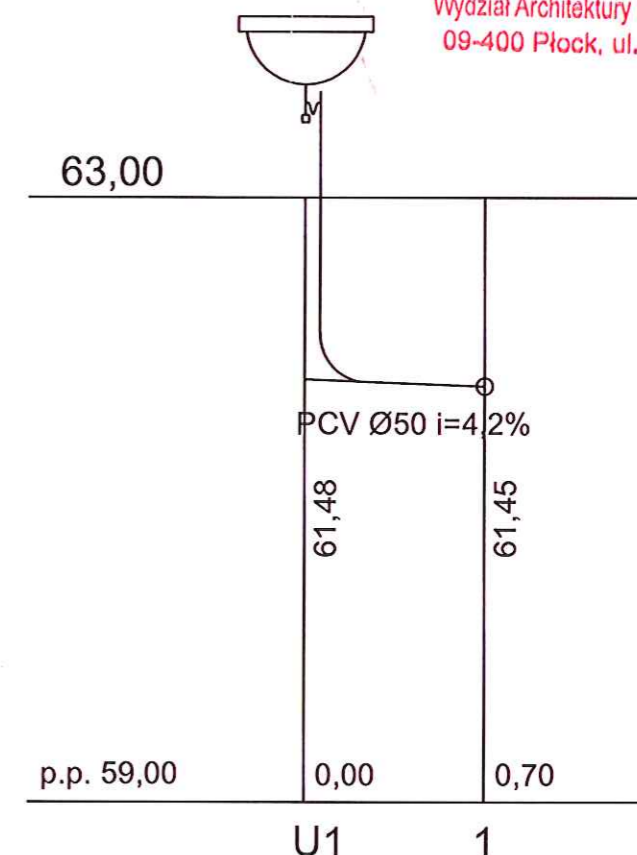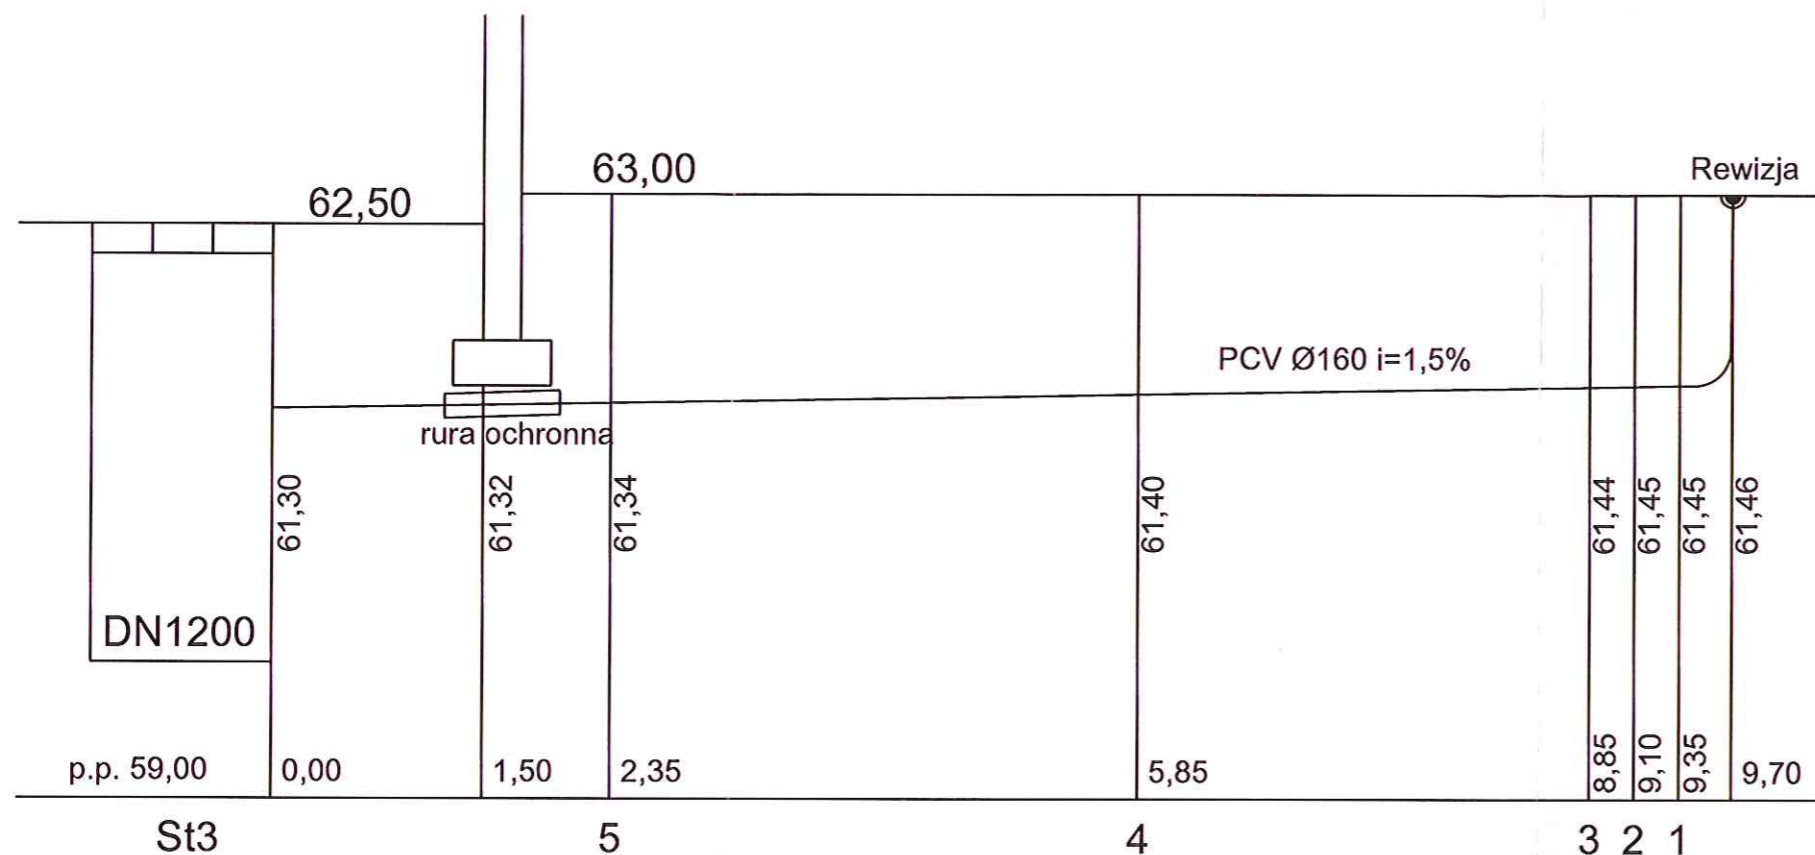

		EKOWATER Zbigniew Ruszkowski ul. Kownackiej 37 05-092 Łomianki		
Temat	OCZYSZCZALNIA ŚCIEKÓW SŁUPNO - PRZEBUDOWA I ROZBUDOWA			
Obiekt	Budynek oczyszczania mechanicznego Ob. 01			
Branża	SANITARNA - WOD KAN			Nr rys.
Rysunek	PROFILE KANALIZACJI WEWNĘTRZNEJ			2
	Imię i Nazwisko	Nr uprawnień	Podpis	Data
Opracował	inż. Zbigniew Ruszkowski			07.2015
Projektował	mgr inż. Lech Siczek	GP.II-460-11/76		Skala
Sprawdził	dr inż. Jerzy Przybiński	388/88/WŁ		1:50

STAROSTWO POWIATOWE w PŁOCKU
Wydział Architektury i Budownictwa
09-400 Płock, ul. Bielska 59

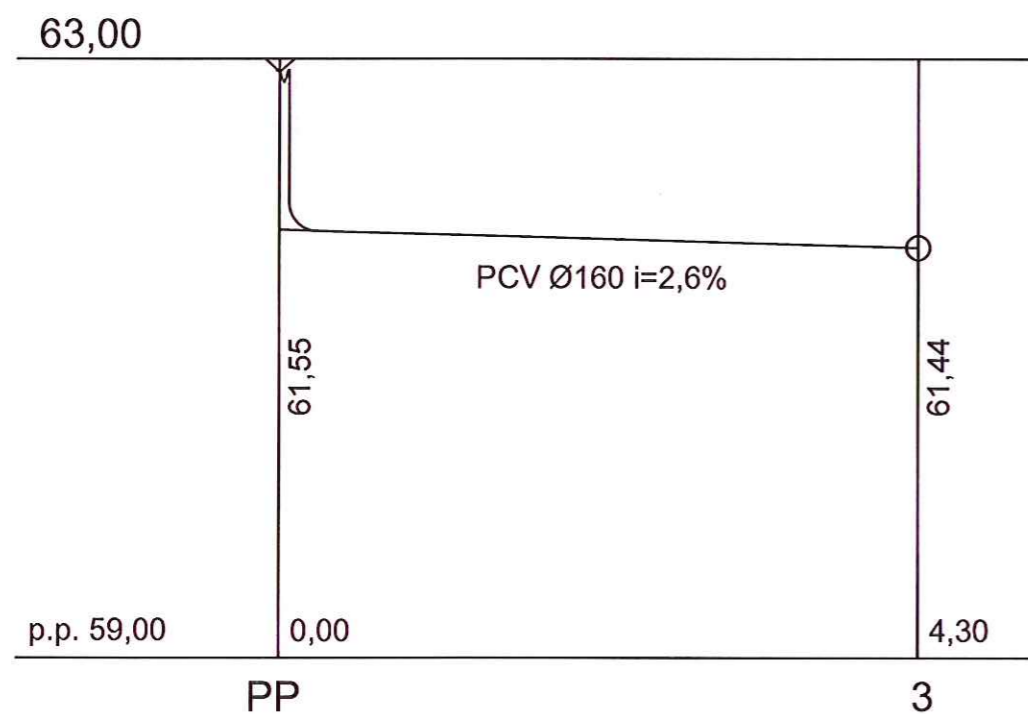

		EKOWATER Zbigniew Ruszkowski ul. Kownackiej 37 05-092 Łomianki		
Temat	OCZYSZCZALNIA ŚCIEKÓW SŁUPNO - PRZEBUDOWA I ROZBUDOWA			
Obiekt	Budynek oczyszczania mechanicznego Ob. 01			
Branża	SANITARNA - WOD KAN	Nr rys.		
Rysunek	PROFILE KANALIZACJI WEWNĘTRZNEJ			3
	Imię i Nazwisko	Nr uprawnień	Podpis	Data
Opracował	inż. Zbigniew Ruszkowski			07.2015
Projektował	mgr inż. Lech Siczek	GP.II-460-11/76		Skala
Sprawdził	dr inż. Jerzy Przybiński	388/88/WŁ		1:50