



Budowa sieci wodociągowej w drodze o nr ewid. 548/21, 548/19, 548/10 i 322/4 w Słupnie - gm. Słupno

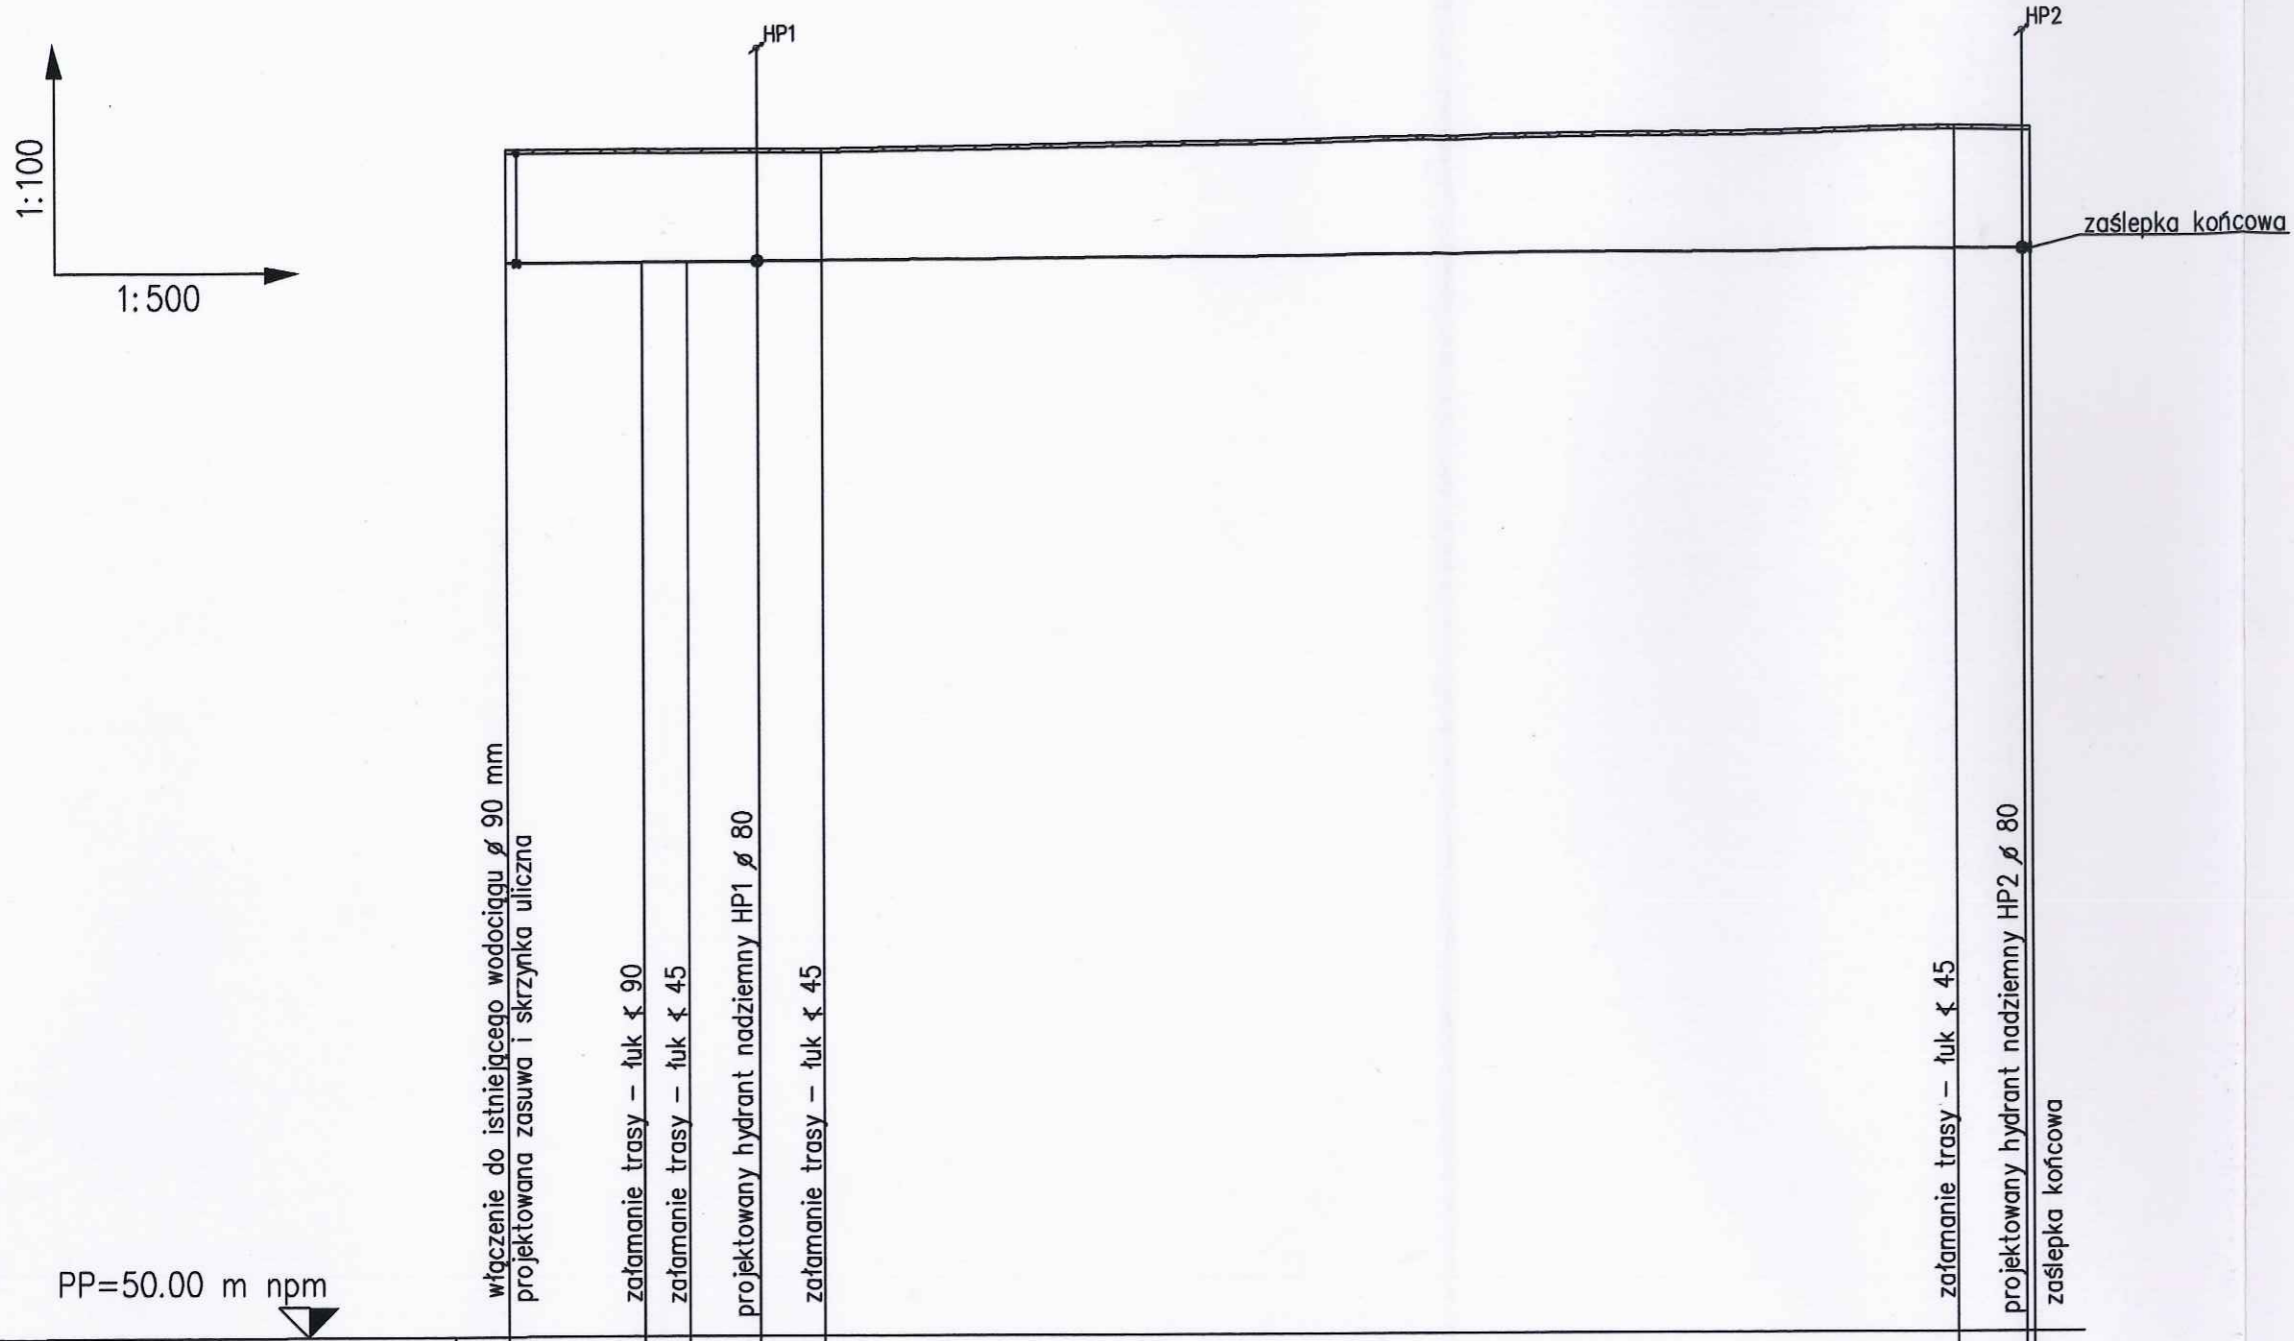


RZĘDNA TERENU PROJEKTOWANA - m	65.65	65.65	65.65	65.65	65.65	65.90	65.90	65.90					
RZĘDNA OSI - m	64.15	64.16	64.17	64.17	64.18	64.29	64.30	64.30					
ZAGŁĘBIENIE - m	1.50	1.49	1.48	1.48	1.47	1.61	1.60	1.60					
SPADEK - %, ŚREDNICA - mm, MATERIAŁ	i = 0.15%					ø 90 mm PE							
ODLEGŁOŚĆ KOLIZJI - m													
DŁUGOŚĆ, ODLEGŁOŚĆ - m	0.00	8.70	8.70	3.2	11.90	4.7	16.60	4.3	20.90	75.20	96.10	4.50	101.10
OZNACZENIE	1	2	3	4	5				6	7			

ROMEX Roman Garwacki Usługi Instalacyjno - Sanitarne Projektowanie i Nadzór Techniczny		Budowa sieci wodociągowej w drodze o nr ewid. 548/21, 548/19, 548/10 i 322/4 w Słupnie - gm. Słupno		
Treść rysunku : SIEĆ WODOCIĄGOWA - PROFIL 1-7				Nr rys: 2
Inwestor : GMINA SŁUPNO; 09-472 SŁUPNO, z siedzibą ul. Miszewska 8a				
Branża sanitarna	Imię i nazwisko	Nr uprawnień	Data	Podpis
Projektant	inż Roman Garwacki	10/81 z dnia 16.03.1981r.	07.2012r.	<i>[Signature]</i>
Sprawdzający	inż Adam Stepkowski	MAZ/0055/PWOS/03	Skala 1:100/1:500	

Budowa sieci wodociągowej w drodze o nr ewid. 548/21, 548/19, 548/10 i 322/4 w Słupnie - gm. Słupno


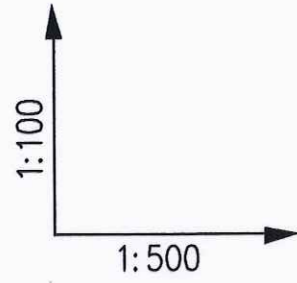


PP=50.00 m n_{pm}

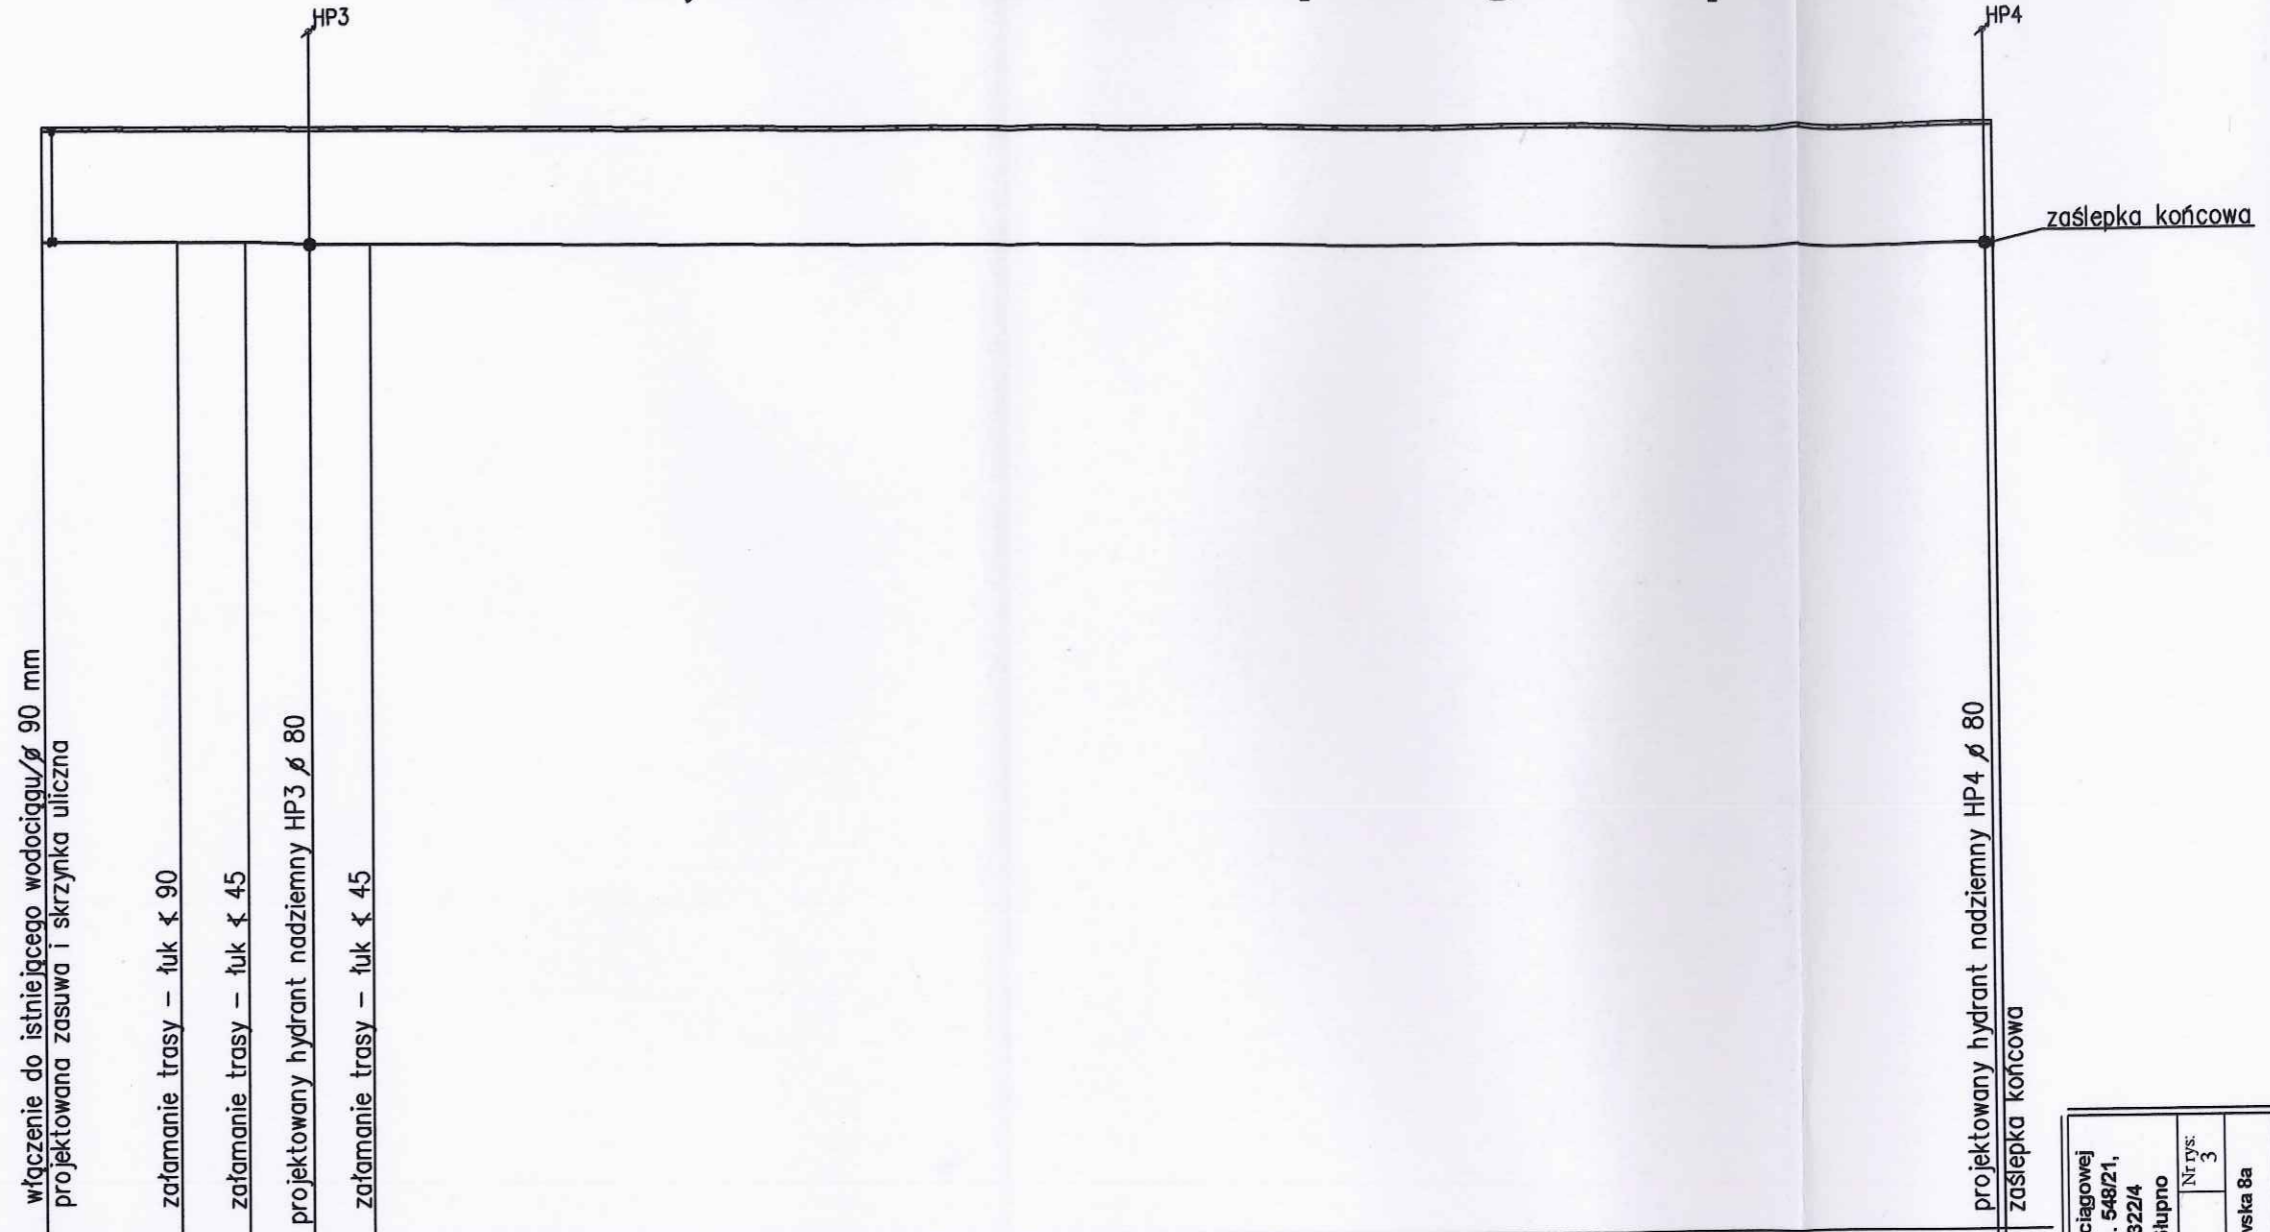

OZNACZENIE	8	9	10	11	12	13
RZĘDNA TERENU PROJEKTOWANA - m	64.70	64.70	64.70	64.70	64.70	64.60
RZĘDNA OSI - m	63.20	63.18	63.18	63.17	63.16	63.00
ZAGŁĘBIENIE - m	1.50	1.52	1.52	1.53	1.54	1.60
SPADEK - %, ŚREDNICA - mm, MATERIAŁ	i = 0.15%					ø 90 mm PE
ODLEGŁOŚĆ KOLIZJI - m						
DŁUGOŚĆ, ODLEGŁOŚĆ -m	0.00	9.00	4.50	4.30	4.20	108.00
						129.80
						130.30

Budowa sieci wodociągowej w drodze o nr ewid. 548/21, 548/19, 548/10 i 322/4 w Słupnie - gm. Słupno		Nr rys: 3	
ROMEX Roman Garwacki Usługi Instalacyjno - Sanitarne Projektowanie i Nadzór Techniczny		SIEĆ WODOCIAŁOWA - PROFIL 8-13	
Inwestor: GMINA SŁUPNO; 09-472 SŁUPNO, z siedzibą ul. Miszewska 8a			
Branża sanitarna	Imię i nazwisko	Nr uprawnień	Podpis
Projektant	inż Roman Garwacki	10/81 z dnia 16.03.1981r.	[Signature]
Sprawdzający	inż Adam Stepkowski	MAZ/0055/PWOS/03	
			Skala 1:100/1:500

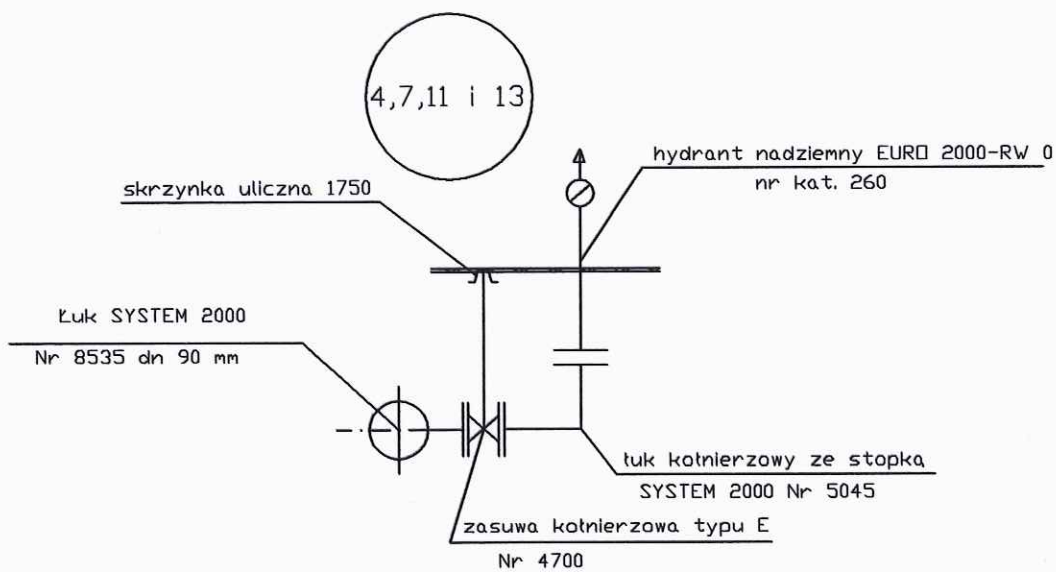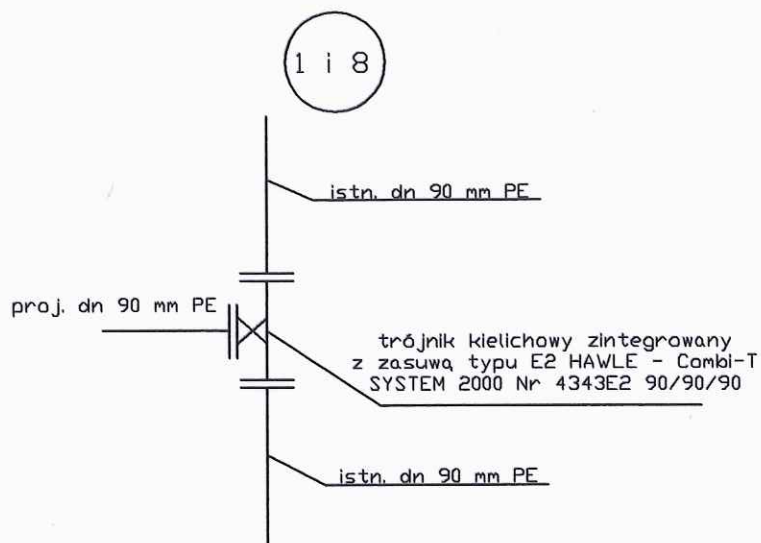

ROMEX Roman Garwacki Usługi Instalacyjno - Sanitarne Projektowanie i Nadzór Techniczny		Budowa sieci wodociągowej w drodze o nr ewid. 548/21, 548/19, 548/10 i 322/4 w Słupnie - gm. Słupno		
Treść rysunku : SCHEMAT MONTAŻOWY WĘZŁÓW				Nr rys. 4
Inwestor : GMINA SŁUPNO; 09-472 SŁUPNO, z siedzibą ul. Miszewska 8a				
Branża sanitarna	Imię i nazwisko	Nr uprawnień	Data	Podpis
Projektant	inż Roman Garwacki	10/81 z dnia 16.03.1981r.	07.2012r.	<i>[Signature]</i>
Sprawdzający	inż Adam Stepkowski	MAZ/0055/PWOS/03	Skala 1:100/1:500	