


1:100
1:250

PP=90.00 m npm

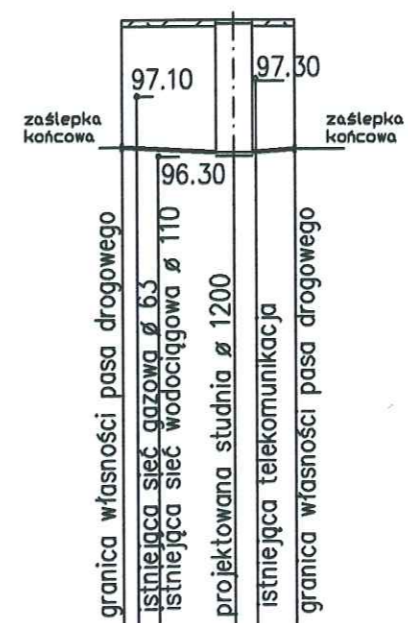


RZĘDNA TERENU PROJEKTOWANA - m	98.10	98.10	98.10	98.10
RZĘDNA DNA - m	96.43	96.42 96.41	96.36	96.40
ZAGŁĘBIENIE - m	1.67		1.74	1.70
SPADEK - %, ŚREDNICA - mm, MATERIAŁ		i = 2% Ø160PP	i = 2% Ø160PP	
ODLEGŁOŚĆ KOLIZJI - m	0.5	0.7 2.5	0.7 1.30	
DŁUGOŚĆ, ODLEGŁOŚĆ - m	3.70	3.70 0.00	2.0	2.0
OZNACZENIE		przyłącze do posesji 40/19	S1	przyłącze do posesji 40/12

MARO Usługi Inżynieryjno - Sanitarne PROJEKTOWANIE I NADZORY Mieczysława Rosicka		Projekt techniczny kanalizacji sanitarnej wraz z przyłączami w ul. Skrzetuskiego w miejscowości Nowe Gulczewo Gmina Słupno		
Treść rysunku : KANALIZACJA SANITARNA - PROFIL przyłączy				Nr rys: 3a
Inwestor : GMINA SŁUPNO; 09-472 SŁUPNO, z siedzibą ul. Miszewska 8a				
Branża sanitarna	Imię i nazwisko	Nr uprawnień	Data	Podpis
Projektant	inż Roman Garwacki	10/81 z dnia 16.03.1981r.	10.2011r.	<i>[Signature]</i>
Asystent projektanta	mgr. inż Ewa Rosicka		Skala 1:100/1:500	<i>[Signature]</i>


1:100
1:250

PP=90.00 m npm

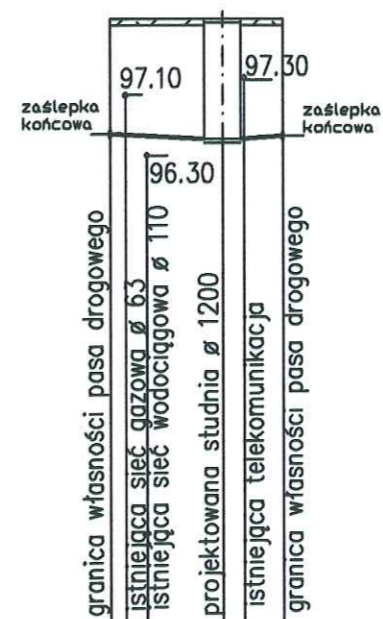


RZĘDNA TERENU PROJEKTOWANA - m	98.10	98.10	98.10	98.10
RZĘDNA DNA - m	96.59	96.58 96.57	96.52	96.53 96.56
ZAGŁĘBIENIE - m	1.51		1.58	1.54
SPADEK - %, ŚREDNICA - mm, MATERIAŁ		i = 2% Ø160PP	i = 2% Ø160PP	
ODLEGŁOŚĆ KOLIZJI - m	0.5	0.7 2.5	0.7 1.30	
DŁUGOŚĆ, ODLEGŁOŚĆ - m	3.70	3.70	0.00	2.0 2.0
OZNACZENIE	przyłącze do posesji 200		S2	przyłącze do posesji 40/11

MARO Usługi Inżynieryjno - Sanitarne PROJEKTOWANIE I NADZORY Mieczysława Rosicka		Projekt techniczny kanalizacji sanitarnej wraz z przyłączami w ul. Skrzetuskiego w miejscowości Nowe Gulczewo Gmina Słupno		
Treść rysunku : KANALIZACJA SANITARNA - PROFIL przyłączy		Nr rys: 3b		
Inwestor : GMINA SŁUPNO; 09-472 SŁUPNO, z siedzibą ul. Miszewska 8a				
Branża sanitarna	Imię i nazwisko	Nr uprawnień	Data	Podpis
Projektant	inż Roman Garwacki	10/81 z dnia 16.03.1981r.	10.2011r.	<i>R.G.</i>
Asystent projektanta	mgr. inż Ewa Rosicka		Skala 1:100/1:500	<i>E.Rosicka</i>

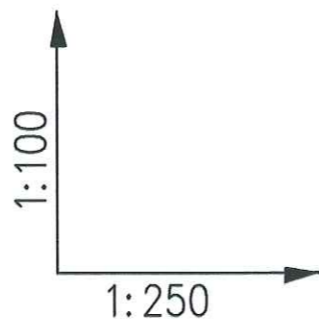

PP=90.00 m npm

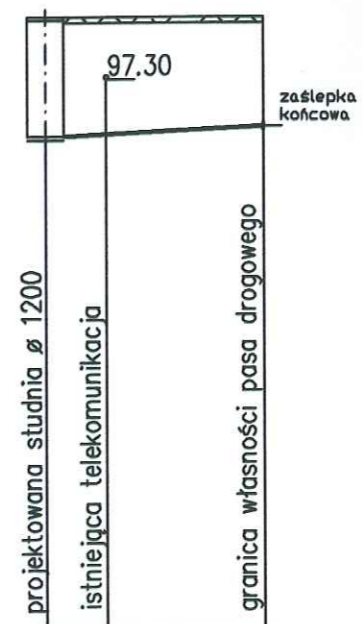


RZĘDNA TERENU PROJEKTOWANA - m	98.10		98.10
RZĘDNA DNA - m	96.52	96.56	96.66
ZAGŁĘBIENIE - m	1.58		1.44
SPADEK - %, ŚREDNICA - mm, MATERIAŁ	i = 2% ø160PP		
ODLEGŁOŚĆ KOLIZJI - m	2.00	5.20	
DŁUGOŚĆ, ODLEGŁOŚĆ -m	0.00	7.20	7.20
OZNACZENIE	S2		przyłączy do posesji 40/6

MARO Usługi Inżynieryjno - Sanitarne PROJEKTOWANIE I NADZORY Mieczysława Rosicka		Projekt techniczny kanalizacji sanitarnej wraz z przyłączami w ul. Skrzetuskiego w miejscowości Nowe Gulczewo Gmina Słupno		
Treść rysunku : KANALIZACJA SANITARNA - PROFIL przyłączy				Nr rys: 3c
Inwestor : GMINA SŁUPNO; 09-472 SŁUPNO, z siedzibą ul. Miszewska 8a				
Branża sanitarna	Imię i nazwisko	Nr uprawnień	Data	Podpis
Projektant	inż Roman Garwacki	10/81 z dnia 16.03.1981r.	10.2011r.	<i>R.G.</i>
Asystent projektanta	mgr. inż Ewa Rosicka		Skala 1:100/1:500	<i>E.Rosicka</i>

1:100
1:250

PP=90.00 m npm

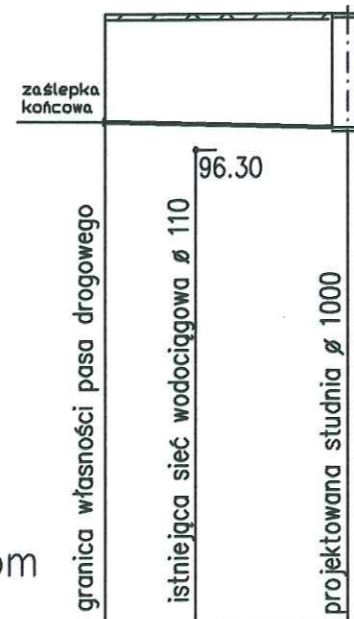

RZĘDNA TERENU PROJEKTOWANA - m	98.10		98.10
RZĘDNA DNA - m	96.68	96.65	96.60
ZAGŁĘBIENIE - m	1.42		1.50
SPADEK - %, ŚREDNICA - mm, MATERIAŁ		i = 1%	
ODLEGŁOŚĆ KOLIZJI - m		3.00	5.00
DŁUGOŚĆ, ODLEGŁOŚĆ - m	8.00	8.00	0.00
OZNACZENIE	przyłącze do posesji 40/21		S3

MARO Usługi Inżynieryjno - Sanitarne PROJEKTOWANIE I NADZORY Mieczysława Rosicka		Projekt techniczny kanalizacji sanitarnej wraz z przyłączami w ul. Skrzetuskiego w miejscowości Nowa Gulczewo Gmina Słupno		
Treść rysunku : KANALIZACJA SANITARNA - PROFIL przyłączy		Nr rys.:		3d
Inwestor : GMINA SŁUPNO; 09-472 SŁUPNO, z siedzibą ul. Miszewska 8a				
Branża sanitarna	Imię i nazwisko	Nr uprawnień	Data	Podpis
Projektant	inż Roman Garwacki	10/81 z dnia 16.03.1981r.	10.2011r.	<i>[Signature]</i>
Asystent projektanta	mgr. inż Ewa Rosicka		Skala 1:100/1:500	<i>[Signature]</i>