



**Profil - oś siegacz1
(między działakami 301/27 - 301/28)**

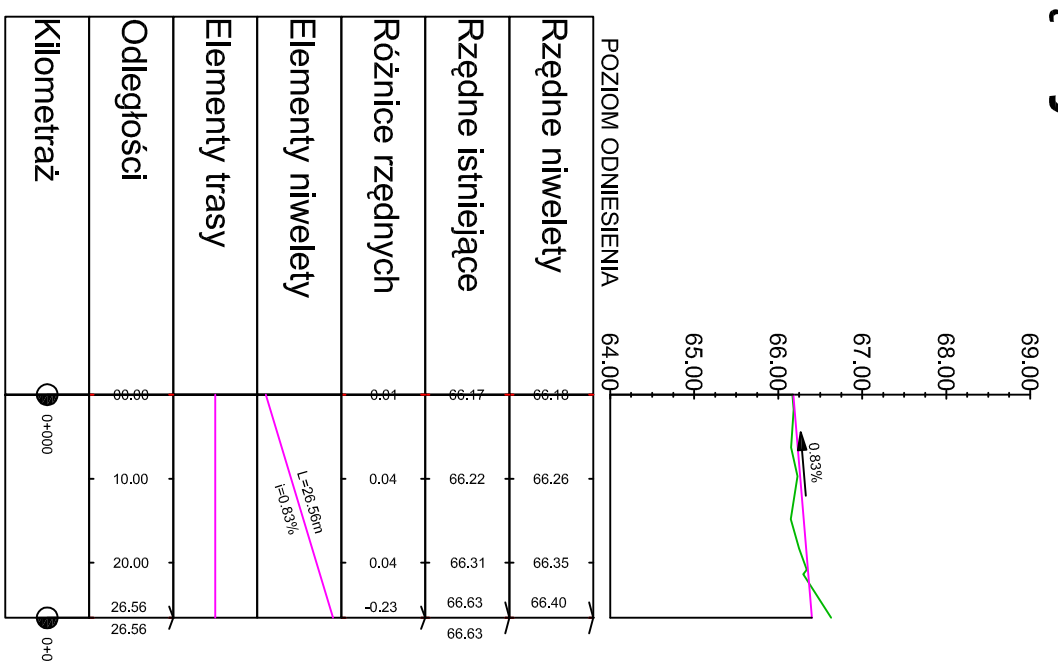


**Profil - oś siegacz2
(między działakami 301/30 - 301/31)**

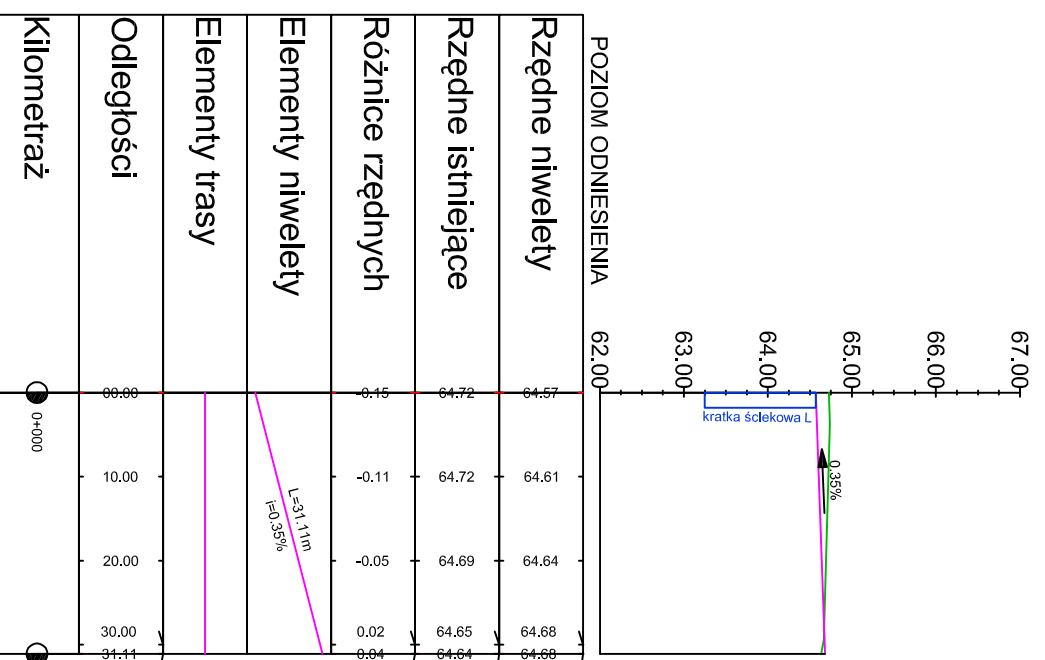


(między działakami 301/34 - 301/35)

Profil - oś siegacz3

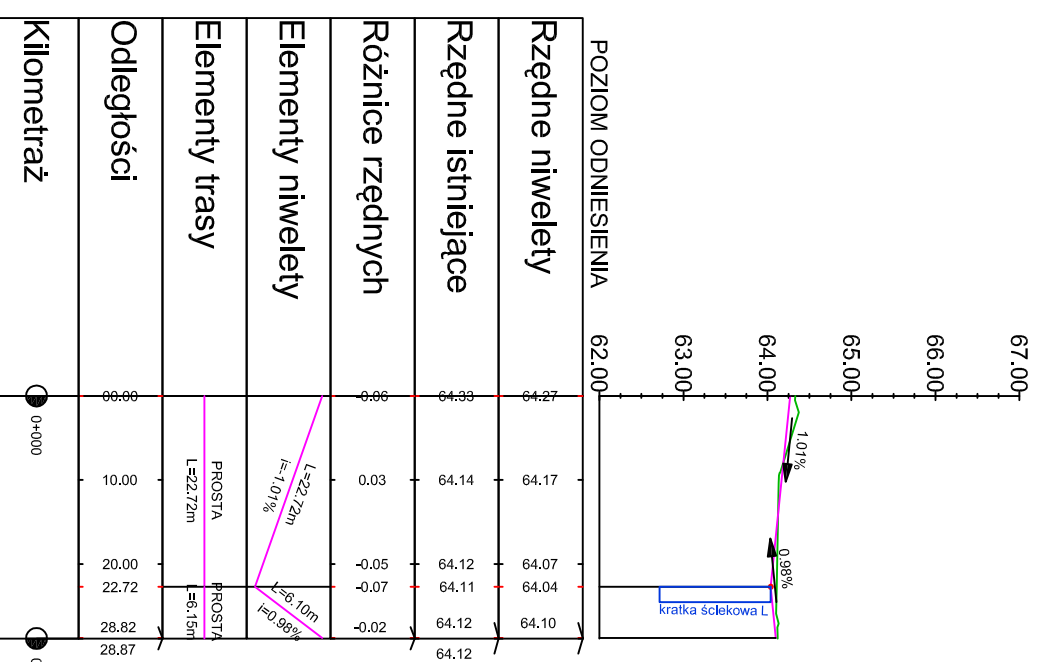


Profil - oś siegacz4

(między działakami 301/36 - 301/37)

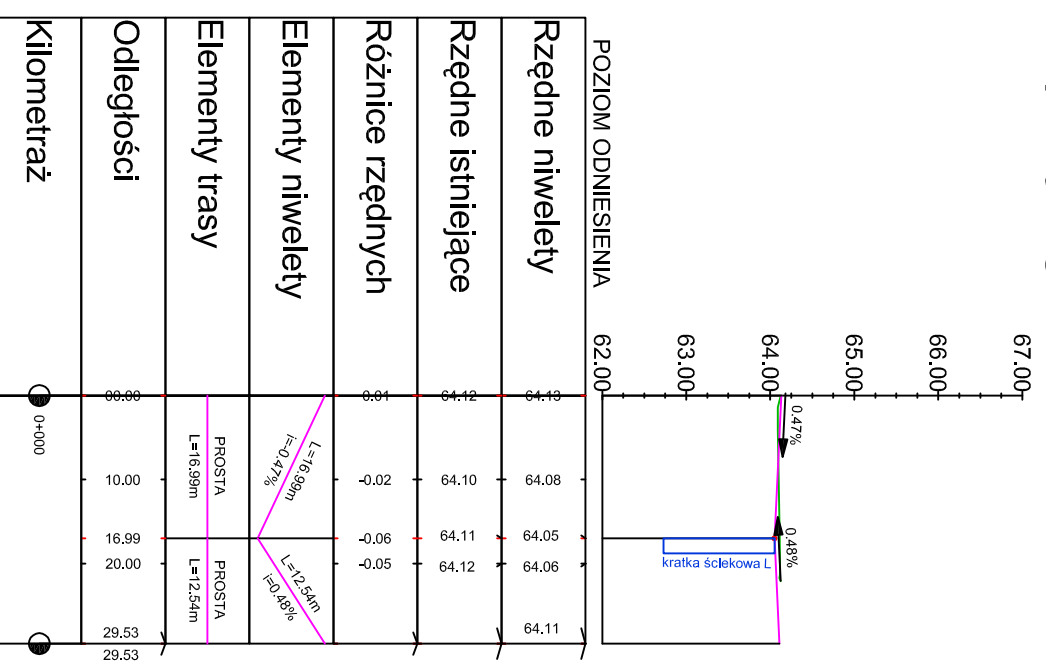


(między działakami 301/19 - 301/20)

Profil - oś siegacz5

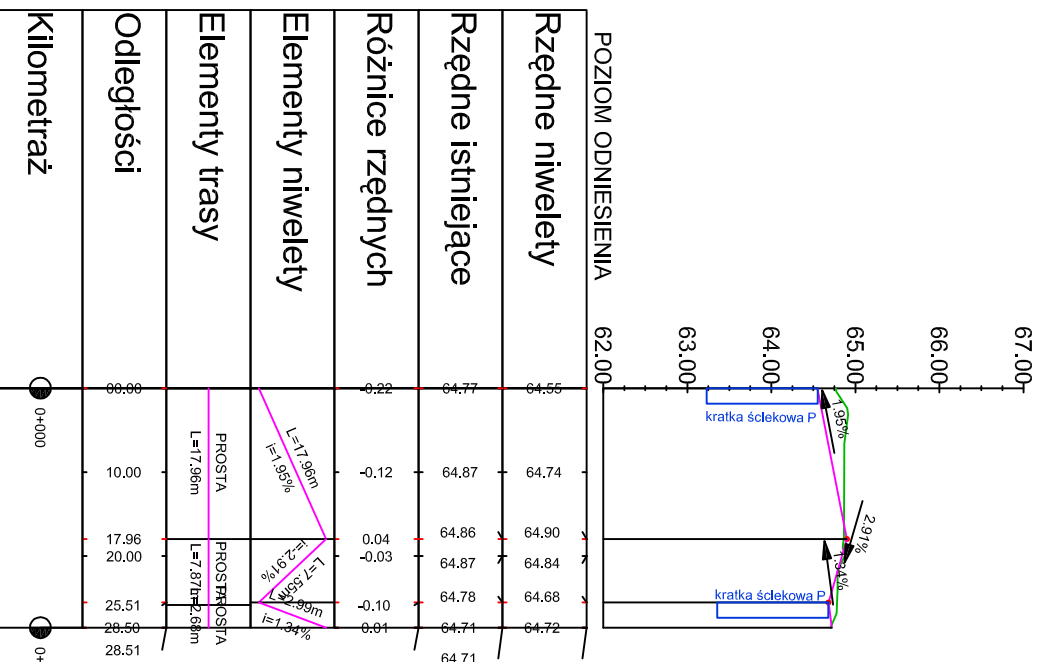


(między działakami 301/21 - 301/22)

Profil - oś siegacz6

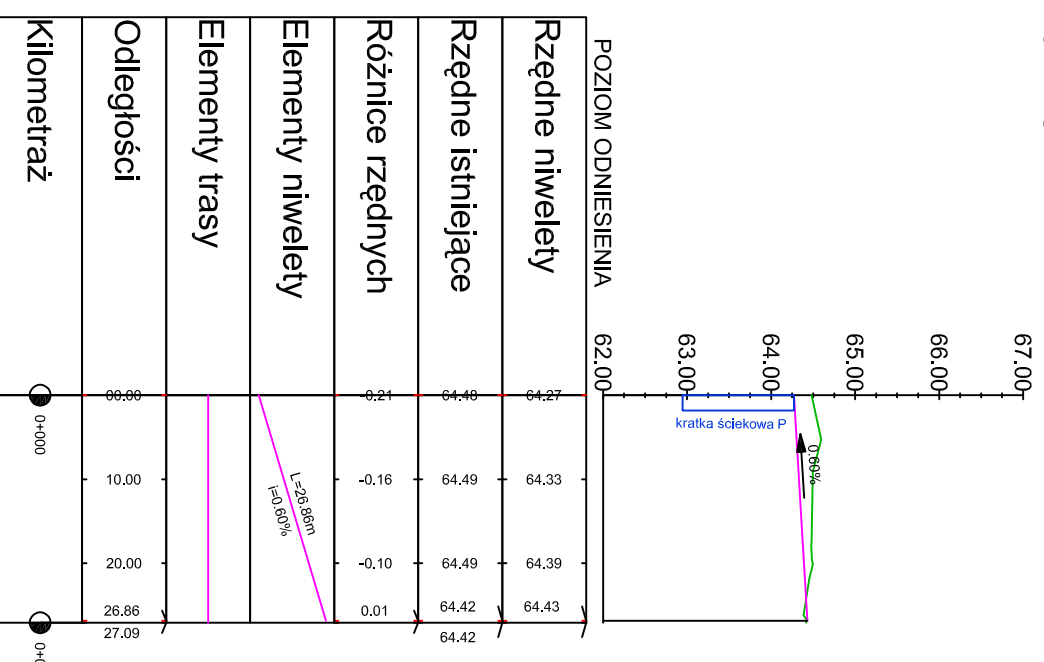

(między działakami 301/23 - 301/54)

Profil - oś siegacz7

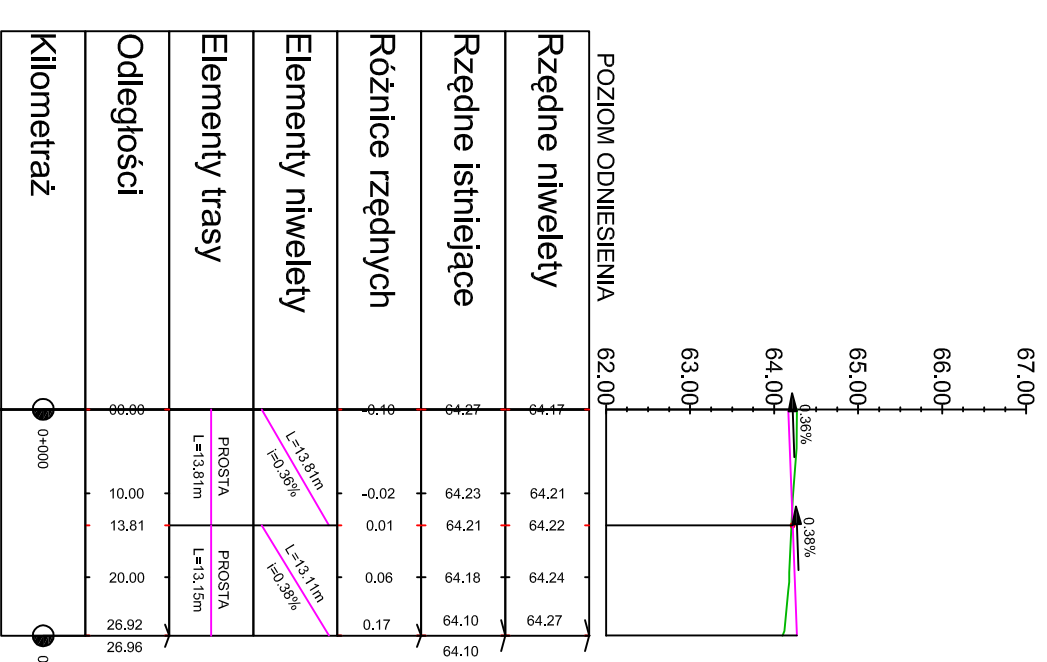

Outline Techniska projektowa:
"Outline" Biuro Projektów i Grafiki Komputerowej

Tytuł projektu:
Budowa ul. Żeglarskiej i Smocznej wraz z brakującą infrastrukturą

Tytuł rysunku:
PROFILE - Sięgacze ul. Smocznej

PROJEKTOWAŁ: Projektant: mgr inż. Ewa Nawarzyńska konstr.: budowlana upr.: 80/87	podpisz: Gmina Stupno
Projektant: mgr inż. Henryk Lamparski - branża: drogowy upr.: 10/194	Inwestor: Gmina Stupno
sprawdzający: mgr inż. Jakuś Krawczyk upr.: MAZI0353/P00D/08	Data opracowania: 15.07.2010 r.
Stan: projekt budowlanowy/kon.	Branża: drogowa

Nr rys. 3.3 **Skala 1:100**