

FIRMA PROJEKTOWA „SANBUD” Jolanta Świącicka

99-300 KUTNO, ul. M. SKŁODOWSKIEJ-CURIE 86 e-mail: jolanta.swiecicka1@gmail.com; TEL.: (24) 254 17 54; 608 361 141; NIP 775-153-51-42

PROJEKT BUDOWLANO-WYKONAWCZY

ZADANIE	BUDOWA SIECI KANALIZACJI SANITARNEJ w ul. TOPOŁOWEJ w SŁUPNIE
OBIEKT BUDOWLANY	(dz. o nr ew. 465, 109, 152/3, 153, 152/54, 152/9, 152/61, 509/2)
LOKALIZACJA	obręb ewid. 0017 SŁUPNO; jedn. ewid. SŁUPNO
INWESTOR	GMINA SŁUPNO 09-472 SŁUPNO ul. MISZEWSKA 8a
KATEGORIA OBIEKTU	XXVI

STAROSTWO POWIATOWE w PŁOCKU
Wydział Architektury i Budownictwa
09-400 Płock, ul. Białeńska 59

ZAŁĄCZNIK DO DECYZJI

Nr 321/P.02 z dnia 01.07.2019
Znak AB-11.0460.19.01.02

Przedmiotowy projekt podlega ochronie przewidzianej w ustawie o prawie autorskim i prawach pokrewnych i nie dopuszcza wprowadzania w nim jakichkolwiek zmian bez zgody autora.

Niżej podpisany projektant oświadcza, że niniejszy projekt został sporządzony zgodnie z obowiązującymi przepisami oraz zasadami wiedzy technicznej (zgodnie z art.20 ust. 4 Ustawy z dnia 7 lipca 1994r. Prawo Budowlane /tekst jednolity Dz. U. z 2018 poz.1202 z późn. zmianami/)

PROJEKTANT	mgr inż. Jolanta Świącicka upr. bud. do projektowania i kierowania robotami w specjalności instalacyjno-inżynieryjnej z ograniczeniem do sieci wod. i kan. Nr ewid. 49/89 członek IZBY BUDOWLANEJ ŁOD/IS/2439/02	mgr inż. Jolanta Świącicka Upr. budowlane do projektowania i kierowania robotami budowlanymi w specjalności instalacyjno-inżynieryjnej z ograniczeniem do sieci wodociągów i kanalizacyjnych nr ewid. 49/89, ŁOD/IS/2439/02
------------	---	---

Kutno, 20 sierpnia 2019 r.

Projekt budowlano-wykonawczy
BUDOWA SIECI KANALIZACJI SANITARNEJ w ul. TOPOŁOWEJ w SŁUPNIE
(dz. o nr ewid. 465, 109, 152/3, 153, 152/54, 152/61, 509/2), obręb ewid. SŁUPNO, jedn. ewid. SŁUPNO

Zawartość opracowania :

I. PROJEKT ZAGOSPODAROWANIA TERENU:

1. Opis techniczny	str.	3
2. Projekt zagospodarowania terenu – 1 : 500 rys. nr 1	str.	4

II. PROJEKT ARCHITEKTONICZNO-BUDOWLANY:

1. Opis techniczny	
1.1. Podstawa opracowania	str. 5
1.2. Dane ogólne	str. 5
1.3. Sieć kanalizacji sanitarnej Ø 200 PP	str. 5
1.3.1. Zestawienie podstawowych materiałów	str. 6
1.3.2. Wytyczne montażowe projektowanego uzbrojenia	str. 6
1.3.3. Skrzyżowania i kolizje.	str. 7
1.4. Organizacja placu budowy	str. 8
1.4.1. Zajęcie terenu na czas budowy	str. 8
1.4.2. Zabezpieczenie ruchu drogowego	str. 9
1.4.3. Transport i składowanie materiałów	str. 9
1.4.4. Zasilenie w energię elektryczną i wodę	str. 9
1.4.5. Warunki bezpieczeństwa i higieny pracy	str. 9
1.5. Opinia geotechniczna	str. 9
1.6. Roboty ziemne	str. 9
1.7. Zalecenia końcowe	str. 10
2. Wymagania dotyczące ochrony środowiska	str. 11
3. Informacja o obszarze oddziaływania projektowanego obiektu	str. 11
4. Informacja dotycząca bezpieczeństwa i ochrony zdrowia ze względu na specyfikę projektowanego obiektu.	str. 12

III. CZĘŚĆ FORMALNO-PRAWNA

- Oświadczenie projektanta
- Kserokopia uprawnień projektanta
- Kserokopia przynależności do ŁOIIB
- Wypis i wyrys z planu miejscowego
- Warunki techniczne – GMINA SŁUPNO WOŚ.7021.1.33.2019 z dnia 13.03. 2019 r.
- Protokół z Narady Koordynacyjnej
- Decyzja na lokalizację w drodze gminnej (dz. nr 152/61, 152/54, 153, 152/3, 465, 152/9)
- Decyzja na lokalizację w drodze powiatowej (dz. nr 109)
- Oświadczenie Gminy Słupno dot. dz. nr 465 –władanie samoistne
- Uzgodnienie ORANGE
- Uzgodnienie Zarząd Dróg Powiatowych z dnia 04.10 2019 r. dot. dz. nr 109
- Zgoda Lasy Państwowe Nadleśnictwo Płock dot. dz. nr 509/2

IV. CZĘŚĆ RYSUNKOWA

- Profil podłużny sieci kanalizacji sanitarnej	rys. nr 2
- Schemat studni rewizyjnej DN 1200 mm	rys. nr 3

Projekt budowlano-wykonawczy
BUDOWA SIECI KANALIZACJI SANITARNEJ w ul. TOPOŁOWEJ w SŁUPNIE
(dz. o nr ewid. 465, 109, 152/3, 153, 152/54, 152/61, 509/2), obręb ewid. SŁUPNO, jedn. ewid. SŁUPNO

I. PROJEKT ZAGOSPODAROWANIA TERENU:

1. Opis techniczny

W ramach zadania : PT i BUDOWA odcinka ca 230 mb SIECI KANALIZACJI SANITARNEJ ul. KLONOWA – ul. TOPOŁOWA w SŁUPNIE (dz. nr ewid. 109,153) - projekt obejmuje budowę odcinka sieci kanalizacji sanitarnej w ul. TOPOŁOWEJ w SŁUPNIE (dz. o nr ewid. 465, 109, 152/3, 153, 152/54, 152/9, 152/61, 509/2) - zgodnie z projektem zagospodarowania terenu. Projektowany odcinek sieci kanalizacji sanitarnej umożliwi wyłączenie z użytkowania istniejącej sieci kanalizacji sanitarnej, która nie spełnia swojego zadania, jest niedrożna. Budowa nowego odcinka w nowym miejscu i częściowo po istniejącej trasie umożliwi swobodne korzystanie z sieci kanalizacji sanitarnej.

Teren objęty budową: Uchwałą Nr 262/XXXIII/06 Rady Gminy SŁUPNO z dnia 17 marca 2006 r. objęty jest miejscowym planem zagospodarowania przestrzennego gminy Słupno (Dz. Urz. Woj. Maz. Nr 122 z dnia 25.06.2006 r. poz. 4009) .


Działki po których przebiega projektowana sieć - nie są wpisane do rejestru zabytków i nie podlegają ochronie konserwatorskiej oraz nie znajdują się na terenie górniczym.

Długość projektowanej sieci kanalizacji sanitarnej z rur PP SN 8, Ø 200mm – stanowiącej połączenie ze studniami rewizyjnymi na istniejących sieciach kanalizacji sanitarnej (zlokalizowanych na dz. o nr ewid. 509/2 i 465) - wynosi 259,75 + przepięcie ścieków z ul. Jaśminowej 4,05 mb . Wzdłuż trasy projektowanej sieci kanalizacji sanitarnej przewiduje się montaż studni rewizyjnych DN 1200mm - 9 kpl.

Projektowana kanalizacja sanitarna ma długość poniżej 1 km - zatem w świetle Rozporządzenia Rady Ministrów z dnia 9 listopada 2010 r. (Dz. U. Nr 213 poz. 1397) w sprawie przedsięwzięć mogących znacząco oddziaływać na środowisko – projektowana inwestycja nie jest inwestycją mogącą znacząco oddziaływać na środowisko (Dz. U. z 2008 r. Nr 199, poz. 1227, z późn. zm.) nie wymaga przeprowadzenia oceny oddziaływania przedsięwzięcia na środowisko i nie jest wymagane uzyskanie decyzji organu o środowiskowych uwarunkowaniach.

Projektowane uzbrojenie nie wpłynie niekorzystnie na środowisko. Zastosowane rozwiązania techniczne nie wymagają ustanawiania żadnych stref ochrony sanitarnej i nie naruszają stref ochrony sanitarnej innych obiektów.

Projektowana inwestycja w żaden sposób nie narusza zapisów zawartych w miejscowym planie zagospodarowania przestrzennego gminy Słupno dla działek położonych w tym rejonie.

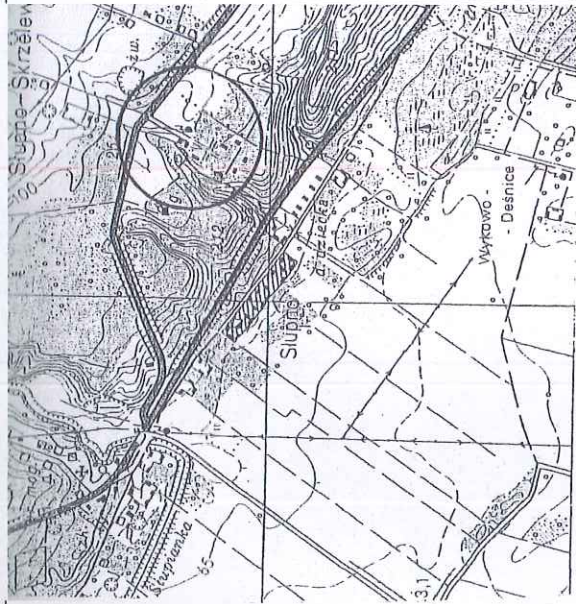

MAPA DO CELÓW PROJEKTOWYCH

SKALA 1:500

7.179.11.0243, 0721 ; dz 153 ul. Topolowa

Mapa przedstawia stan na dzień		2019.07.18
Oznaczenie zgłoszenia pracy geodezyjnej		GGN-III.6640.2391.2019
Miejscowość		SŁUPNO
Jednostka ewidencyjna	identyfikator	141912_2
	nazwa	SŁUPNO - GMINA WIEJSKA
	identyfikator	141912_2_0017
Obręb ewidencyjny	nazwa	SŁUPNO
	prostopadłych płaskich	2000;21
Nazwa układu współrzędnych		Kronstadt 86
Oznaczenie granic obszaru objętego aktualizacją		linia przerywana
Oznaczenie i informacje o służebnościach gruntowych mających wpływ na zagospodarowanie gruntów w granicach projektowanej inwestycji		Nie badano

Nie wykluczam istnienia w terenie urządzeń podziemnych - nie pokazanych na mapie, które nie zostały odnalezione podczas wykonywania inwentaryzacji powykonawczych lub, które nie zostały zgłoszone do inwentaryzacji przed zasypaniem

UWAGA:

Przebieg granic nieruchomości, konturów klasyfikacyjnych i użytków gruntowych, na mapie do celów projektowych przyjęto w/g stanu ewidencyjnego w dniu: 2019.08.16

BIURO USŁUG GEODEZYJNYCH

Bogdan Weresczyński

09-472 Słupno, Cekanowo, Leśna 15

tel. 24 262-74-78, 602740621

NIP 774-107-57-65

GEODETA UPRAWNIONY

Inż. Bogdan Weresczyński

Nr. zezw. 20254

LEGENDA:

Proj. sieć kanalizacji sanitarnej
Ø 200 PP SN8; Lc=263,80mb

Linia rozgraniczająca tereny
o różnych funkcjach

Odc. istn. kanału san. do likwidacji poprzez zasypienie
i zamurowanie odpowiednio dopływu i odpływu w studniach
Odc. istn. kanału san. do likwidacji

STAROSTA PŁOCKI

Dokumentacja projektowa

...ki kanalizacji sanitarnej...

była przedmiotem narady koordynacyjnej przeprowadzonej
w siedzibie Starostwa Powiatowego w Płocku, ul. Bielska 59
w formie zebrania zainteresowanych podmiotów / za pomocą
środków komunikacji elektronicznej i uzgodniona protokołem
nr GGN-III.6630. ... z dnia 04.09.2019.

z up. STAROSTY

...

...

ZA ZGODNOŚĆ Z ORYGINAŁEM

mgr inż. Jolanta S...
Upr. budowlane do projektowania i kierowania
robotami budowlanymi w specjalności
instalacyjno-inżynierskiej z ograniczeniem
do sieci wodociągowej i kanalizacyjnych
nr ewid. 49/89, ŁÓDź 102/IS/2439/02

Poswiadcza się, że niniejszy dokument prac geodezyjnych i kartograficznych opracie techniczny wpisany do ewidencji zobowiązuje geodezyjnego i kartograficznego
Organ prowadzący państwowy zasób geodezyjny i kartograficzny
Identyfikator ewidencyjny materiału zasobu - opracie technicznego
Data wpisania operatu technicznego do ewidencji materiałów zasobu
Imię, nazwisko i podpis osoby reprezentującej organ

RV

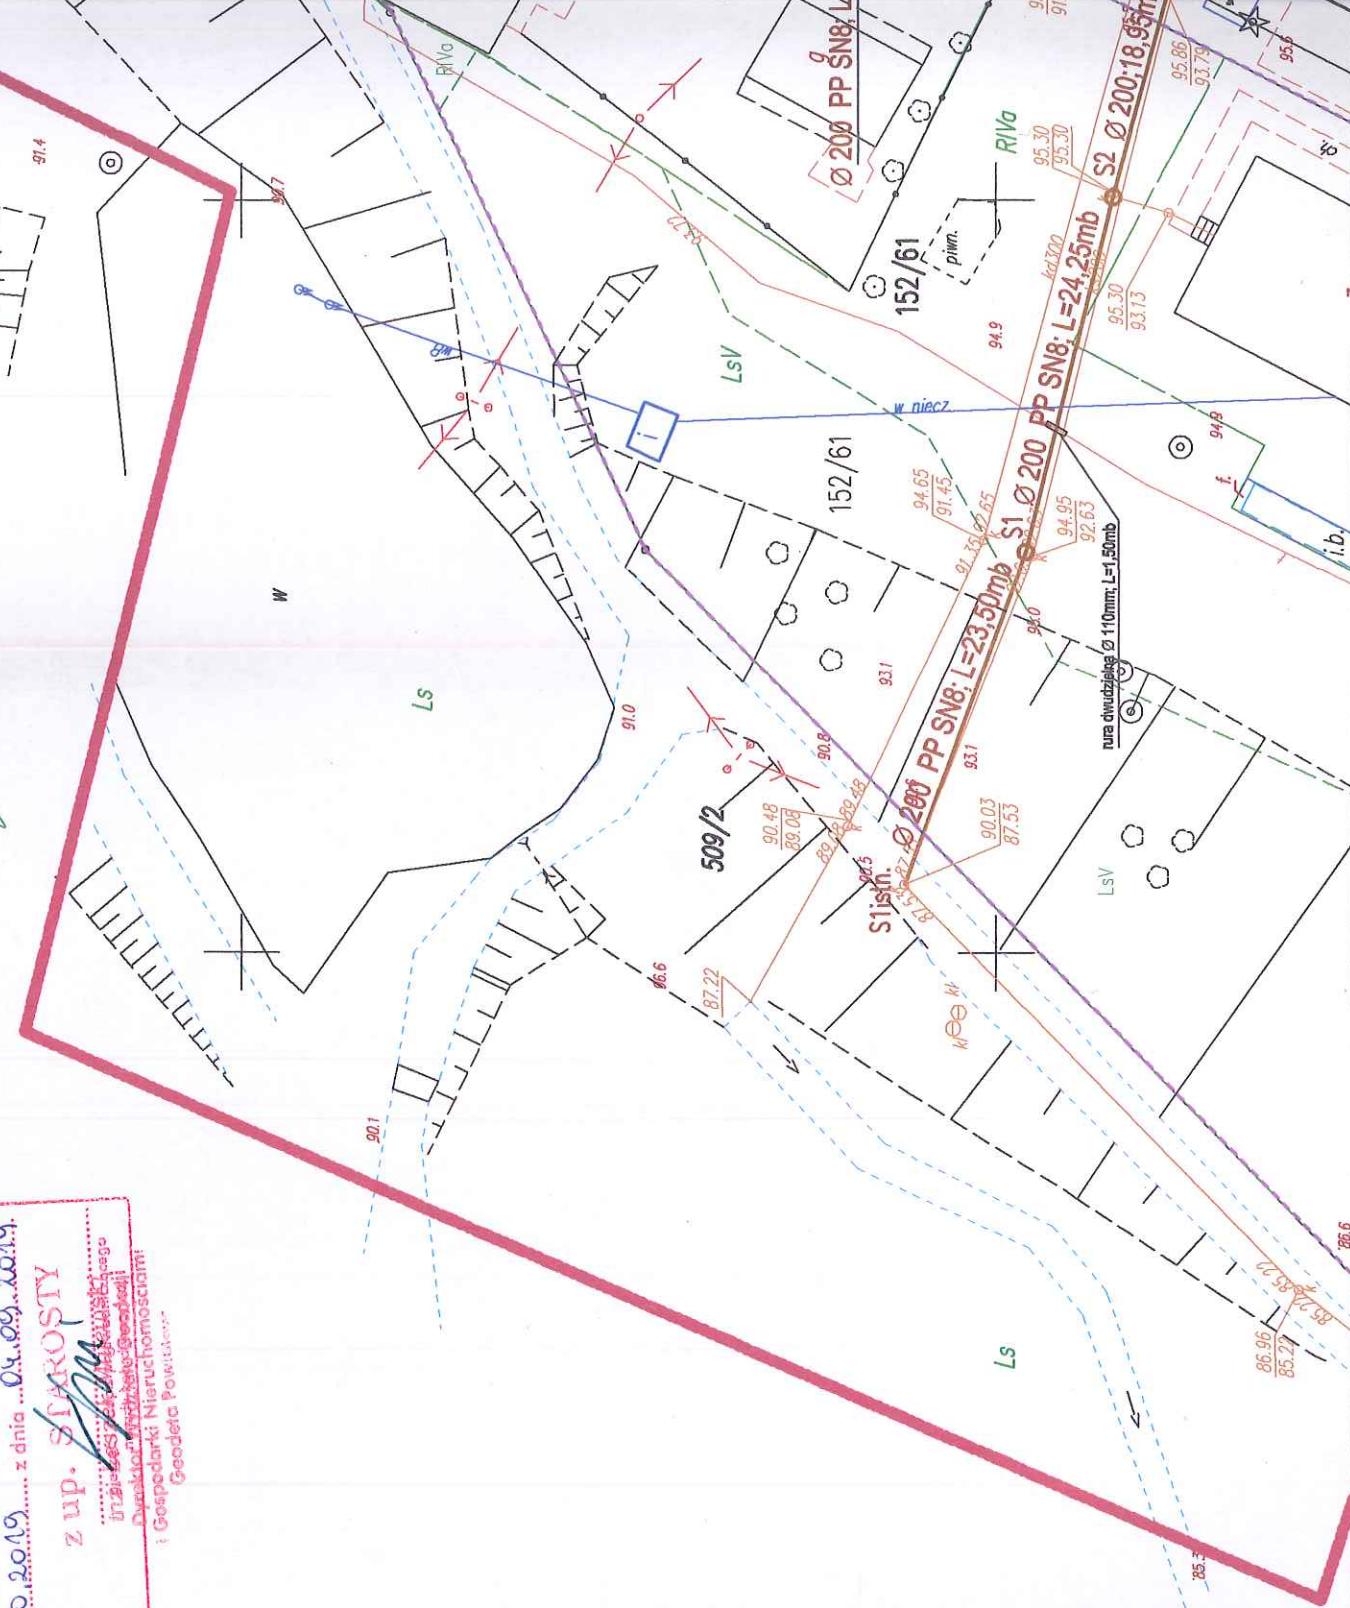

Projekt budowlano-wykonawczy
BUDOWA SIECI KANALIZACJI SANITARNEJ w ul. TOPOŁOWEJ w SŁUPNIE
(dz. o nr ewid. 465, 109, 152/3, 153, 152/54, 152/61, 509/2), obręb ewid. SŁUPNO, jedn. ewid. SŁUPNO

II. PROJEKT ARCHITEKTONICZNO-BUDOWLANY

1. Opis techniczny

1.1. PODSTAWA OPRACOWANIA :

- zlecenie Inwestora,
- mapa do celów projektowych w skali 1: 500,
- warunki techniczne Gminy SŁUPNO ,
- wypis i wyrys z miejscowego planu zagospodarowania przestrzennego gminy Słupno,
- wizja w terenie,
- obowiązujące normy i przepisy.

1.2. DANE OGÓLNE :

W ramach zadania : PT i BUDOWA odcinka ca 230 mb SIECI KANALIZACJI SANITARNEJ ul. KLONOWA – ul. TOPOŁOWA w SŁUPNIE (dz. nr ewid. 109,153) - projekt obejmuje budowę odcinka sieci kanalizacji sanitarnej w ul. TOPOŁOWEJ w SŁUPNIE (dz. o nr ewid. 465, 109, 152/3, 153, 152/54, 152/9, 152/61, 509/2) - zgodnie z projektem zagospodarowania terenu. Projektowany odcinek sieci kanalizacji sanitarnej umożliwi wyłączenie z użytkowania istniejącej sieci kanalizacji sanitarnej, która nie spełnia swojego zadania, jest niedrożna. Budowa nowego odcinka w nowym miejscu i częściowo po istniejącej trasie umożliwi swobodne korzystanie z sieci kanalizacji sanitarnej.

Teren objęty budową: Uchwałą Nr 262/XXXIII/06 Rady Gminy Słupno z dnia 17 marca 2006 r. (Dz. Urz. Woj. Maz. Nr 122 z dnia 25.06.2006 r. poz. 4009) - objęty jest miejscowym planem zagospodarowania przestrzennego Gminy Słupno.

Działki po których przebiega projektowane uzbrojenie - nie są wpisane do rejestru zabytków i nie podlegają ochronie konserwatorskiej oraz nie znajdują się na terenie górniczym.

1.3. SIEĆ KANALIZACJI SANITARNEJ:

Projekt obejmuje budowę sieci kanalizacji sanitarnej grawitacyjnej - z litych rur PP SN 8, (SDR 34) Ø 200mm - kielichowych z fabryczną uszczelką gumową wargową o łącznej długości L = 263,80 mb .

Projektowane uzbrojenie posadowiono wysokościowo w nawiązaniu do:

- rzędnych terenu,
- zagłębienia istniejącego i projektowanego innego uzbrojenia,

Przebieg wysokościowy uzbrojenia przedstawiono na profilach podłużnych w skali 1:250/100

Rury PP łączyć uszczelkami fabrycznymi, gumowymi wargowymi.

Rury PP układać częściowo w wykopie otwartym, na podsypce piaskowej grubości 20 cm, z obsypką piaskiem do wysokości 20 cm ponad wierzch rury a w pasie drogowym ul. JESIONOWEJ – dz. o nr ewid. 109 (droga powiatowa nr 2952W Wilczkowo-Bodzanów-Słupno) – bezwykopowo w stalowej rurze osłonowej DN 250mm L=20,50 mb.

Spadek rur PP – zgodnie z profilem podłużnym, lokalizacja – zgodnie z projektem zagospodarowania terenu.

Połączenie z istniejącymi kanałami sanitarnymi – połączenie z istniejącymi studniami rewizyjnymi na kanałach sanitarnych (na dz. o nr ewid. 465, 509/2).

Przejście przez ściany studni – w tulei ochronnej długiej z tworzywa Ø200mm.

Projekt budowlano-wykonawczy
BUDOWA SIECI KANALIZACJI SANITARNEJ w ul. TOPOŁOWEJ w SŁUPNIE
(dz. o nr ewid. 465, 109, 152/3, 153, 152/54, 152/61, 509/2), obręb ewid. SŁUPNO, jedn. ewid. SŁUPNO

Wzdłuż trasy projektowanej sieci kanalizacji sanitarnej przewiduje się lokalizację:

- studni rewizyjnych o średnicy Ø 1200 mm z kręgów żelbetowych - 9 kpl.

Na studni płyta odciażająca Ø 1800/1450, płyta nastudzienna Ø 1800/600 mm i wąż Ø 600 mm typu ciężkiego D400, kanałowy z żeliwa szarego, z pokrywą z wypełnieniem betonowym, z zabezpieczeniem antyobrotowym i wkładką tłumiącą umieszczoną we frezie w pokrywie na stałe (nie przyklejoną na pokrywie lub ramie). Wysokość ramy 140mm, średnica pokrywy 680mm - zgodnie z normą PN EN 124:20000. W ścianie studni zamontować mijankowo, co 30 cm – żeliwne stopnie wjazdowe.

W dnie studni zastosować kinetę prefabrykowaną dostosowaną do projektowanych przepływów lub wyprofilować kinetę – dostosowaną do projektowanego przepływu. Studnię na zewnątrz zaizolować 2 x Abizolem R+P.

Studnie posadowić na podbudowie z betonu B - 7,5 grubości 10 cm.

Przejście przez ściany studni żelbetowej dokonywać za pomocą przejść szczelnych tj. tulei ochronnych długich z tworzywa z uszczelką PVC Ø 200 mm – o długości 24 mm wbudowanych w prefabrykowane kinety.

Wymagania projektowe dla studzienki:

-beton klasy C35/45 (B45),

-wodoszczelność W8,

-nasiąkliwość nie większa od 5 %,

-szerokość rozwarcia rys do 0,1 mm,

-wskaźnik w/c nie większy od 0,45,

-maksymalna zawartość chlorków 1% w stosunku do masy cementu,

-beton powinien być zwarty i jednorodny (o parametrach jw.) we wszystkich elementach, także w kinecie,

-do produkcji elementów studzienek stosować należy cement siarczano-odporny zgodnie z PN-EN 197-1,

-ze względu na skład ścieków stosować należy uszczelki wykonane elastomeru SBR lub EPDM spełniające wymagania EN 681-1,

-studzienka powinna być wyposażona w stopnie wjazdowe,

-minimalna siła wyrywająca stopień nie powinna być mniejsza od 5 kN,

-grunt pod podstawą studzienki należy zagęścić do wskaźnika I_s 0,98, moduł odkształcenia wtórnego do pierwotnego dla tego gruntu nie może być większy od 2,2,

-pozostałe wymagania zgodnie z normą PN-EN 1917, PN-EN 476, PN-EN 1610, PNEN12063, PN-B-10736 oraz PN-EN752.

1.3.1. Zestawienie podstawowych materiałów:

1. Rura PP Ø 200 mm SN 8	mb	263,80
2. Tuleja ochronna PVC Ø 200 długa L= 24 mm	szt	20,-
3. Tuleja ochronna PVC Ø 160 długa L= 24 mm	szt	2,-
4. Studnia z kręgów żelbetowych DN1200 mm (wg opisu jw.)	kpl.	9,-

1.3.2. Wytyczne montażowe projektowanego uzbrojenia

Montaż kanalizacji należy prowadzić poczynając od najniższego punktu tj. od włączenia do istniejącej studni rewizyjnej na dz. o nr ewid. 509/2.

Dalej roboty wykonywać w wykopie otwartym pod spad, zachowując spadek zgodny z profilem podłużnym projektowanego kanału.

Projekt budowlano-wykonawczy
BUDOWA SIECI KANALIZACJI SANITARNEJ w ul. TOPOŁOWEJ w SŁUPNIE
(dz. o nr ewid. 465, 109, 152/3, 153, 152/54, 152/61, 509/2), obręb ewid. SŁUPNO, jedn. ewid. SŁUPNO

Włączenie do istniejącej studni rewizyjnej na dz. o nr ewid. 465 wykonać bezwykopowo – przewiertem sterowanym w stalowej rurze osłonowej DN 250 mm L= 20,50 mb.
Wzdłuż trasy do studni S4 – włączenie ścieków z ul. Jaśminowej wraz z budową nowej studni rewizyjnej ozn. S9. Do studni S2 i S4 – przepięcie istniejących przyłączy kanalizacji sanitarnej.
Rury PP łączyć przez wciśnięcie „do oporu” bosego końca rury w kielich rury uprzednio ułożonej. Przy stosowaniu dźwigni lub naciągarki do wciskania rur należy pamiętać o stosowaniu drewnianej podkładki zabezpieczającej kielich rury przed uszkodzeniem. Podłoże pod kanalizację musi być wyprofilowane półkolistie i posiadać zagłębienia w miejscach usytuowania kielichów.
Przed przystąpieniem do montażu rury muszą być skontrolowane pod względem ujawnienia ewentualnych uszkodzeń powstałych w czasie transportu i rozładunku.
Po wykonaniu robót montażowych – należy dokonać wyłączenia z użytkowania dotychczasowego odcinka kanału sanitarnego zlokalizowanego w ul. TOPOŁOWEJ - poprzez jego zamulenie i zamurowanie odpływów (na odcinku S3-S2istn. –stara trasa kanału) Na dalszym etapie – w trakcie realizacji robót nawierzchniowych – należy dokonać demontażu studni rewizyjnych wraz z usunięciem włazów. Na odcinku od S1istn. do S3 – należy dokonać demontażu starego kanału w czasie realizacji robót ziemnych związanych z montażem nowego kanału. Na czas robót należy dokonywać przepompowywania ścieków z czynnych przykanalików - do istniejącej studni ozn. S1istn.

1.3.3. Skrzyżowania i kolizje.

Projektowana sieć kanalizacji sanitarnej na dzień dzisiejszy krzyżuje się z projektowaną siecią kanalizacji deszczowej, z istniejącymi przyłączami wodociągowymi, przewodami energetycznymi, telefonicznymi i światłowodem. Przed przystąpieniem do robót należy wytyczyć wszystkie elementy uzbrojenia kolidujące z projektowaną siecią kanalizacji sanitarnej.

W miejscach skrzyżowań w przypadku wykonywania robót wykopem otwartym - prace prowadzić ręcznie, zachowując należyłą ostrożność, zgodnie z wytycznymi właściciela uzbrojenia. Po wykonaniu, przed zasypaniem zgłosić do odbioru przez właściciela uzbrojenia. Działać w porozumieniu ze służbami technicznymi właściciela uzbrojenia. Po wykonaniu zasypki kanalizacji do poziomu posadowienia kolidującego uzbrojenia należy zgłosić odbiór kolizji do właściwej jednostki lub służby eksploatacyjnej.

W przypadku napotkania w trakcie robót na niezainwentaryzowane urządzenia podziemne nie przedstawione na mapie - prace prowadzić ręcznie, zachowując należyłą ostrożność, zgłaszając odpowiednim służbom.

W pasie drogowym dokonać pełnej wymiany gruntu i odtworzeń nawierzchni do stanu pierwotnego. W przypadku gdyby napotkany grunt był zagęszczalny, należy dokonać stosownych badań jego możliwości zagęszczenia do poziomu wymaganego zagęszczenia gruntu i wówczas wykorzystywać do zasypki.

Po ułożeniu kanalizacji wykopy należy w pierwszej kolejności wypełnić zasypką piaskowo-żwirową o granulacji do 20 mm, do wysokości 50 cm ponad wierzch rury, z jej zagęszczeniem do wskaźnika zagęszczania min. 0,98. Następnie przystąpić można do warstwowego wypełniania wykopu zasypką piaskowo-żwirową o granulacji do 20 mm, z zagęszczaniem jej warstwami do wskaźnika zagęszczania min. 0,98.

Przed wykonaniem odtworzenia nawierzchni należy wykonać badania stopnia zagęszczenia gruntu. Podczas zasypywania wykopu, w miejscach lokalizacji istniejącego uzbrojenia, grunt pod uzbrojeniem należy dodatkowo ustabilizować za pomocą mieszanki piaskowo-cementowej

W trakcie wykonywania sieci kanalizacyjnej należy dokonywać następujących odbiorów częściowych:

- zgodności tyczenia przewodów
- jakości materiałów, a w szczególności:
 - atestów materiałów
 - zgodności z wymaganiami i normami

Projekt budowlano-wykonawczy
BUDOWA SIECI KANALIZACJI SANITARNEJ w ul. TOPOŁOWEJ w SŁUPNIE
(dz. o nr ewid. 465, 109, 152/3, 153, 152/54, 152/61, 509/2), obręb ewid. SŁUPNO, jedn. ewid. SŁUPNO

- oceny czy materiały nie posiadają widocznych wad i uszkodzeń
- gwarancji na materiały
- ułożenia przewodu, a w szczególności:
 - głębokości ułożenia przewodu
 - odległości od budowli sąsiadujących
 - zabezpieczenia sąsiadujących obiektów
- przewodu, zwłaszcza:
 - ułożenia przewodu na podłożu
 - odchylenia osi przewodu
 - odchylenia spadku przewodu
 - zmiany kierunków przewodu
 - zabezpieczenia przewodu przy przejściach przez przeszkody
 - zabezpieczenia przewodu przed przemieszczeniem
 - zasypki przewodu
- badanie szczelności przewodu
- zgodności z dokumentacją techniczną

Odbiór techniczny końcowy polega na :

- sprawdzeniu protokołów z odbiorów częściowych i realizacji postanowień dotyczących usunięcia usterek
- sprawdzenia aktualności dokumentacji technicznej, czy wprowadzono wszystkie zmiany i uzupełnienia
- sprawdzeniu prawidłowego i zgodnego z dokumentacją techniczną wybudowania rur, kształtek i studni – inspekcja kanału kamerą TV .

1.4. ORGANIZACJA PLACU BUDOWY

1.4.1. Zajęcie terenu na czas budowy

Na czas budowy Wykonawca ma obowiązek wystąpić o zgodę do Urzędu Gminy SŁUPNO i Zarządu Dróg Powiatowych i Nadleśnictwa Płock - na czasowe zajęcie terenu. Wniosek o czasowe zajęcie terenu zawierać musi:

- powierzchnię zajęcia i jej rodzaj
- czas zajęcia terenu;
- projekt organizacji ruchu drogowego i zabezpieczenia terenu robót;
- osobę odpowiedzialną za prowadzone roboty.

Po zakończeniu robót (wraz z odtworzeniem nawierzchni) teren należy protokolarnie przekazać właścicielowi.

1.4.2. Zabezpieczenie ruchu drogowego

Przewiduje się wykonywanie kanalizacji - odcinkami umożliwiającymi ruch pojazdów i dojazd do posesji.

O przewidywanych utrudnieniach w ruchu na poszczególnych odcinkach ulicy należy powiadomić wszystkie służby miejskie, Straż Pożarną, Pogotowie Ratunkowe i Policję.

Należy opracować projekt organizacji ruchu drogowego na czas budowy uwzględniający: przewidywane utrudnienia w ruchu, ewentualne objazdy i ich oznakowanie;

Ponadto należy wykonać:

- oznakowanie na odcinku robót:
- zabezpieczyć teren robót (ogrodzenie i oświetlenie nocne);

Projekt budowlano-wykonawczy
BUDOWA SIECI KANALIZACJI SANITARNEJ w ul. TOPOŁOWEJ w SŁUPNIE
(dz. o nr ewid. 465, 109, 152/3, 153, 152/54, 152/61, 509/2), obręb ewid. SŁUPNO, jedn. ewid. SŁUPNO

1.4.3. Transport i składowanie materiałów

Materiały z magazynu pośredniego dostarczane będą transportem kołowym w ilościach wynikających z potrzeb montażowych i składowane w pasie roboczym do czasu montażu.

Wywóz ziemi przeznaczonej do wymiany z budowy odbywać się powinien bezpośrednio.

Na odkład przemieścić warstwy humusu do późniejszego wykorzystania na terenach zielonych. Piasek do zasypki wykopów dostarczany powinien być bezpośrednio z przeznaczeniem do bieżącej zasypki wykopów.

1.4.4. Zasilenie w energię elektryczną i wodę

W przypadku wystąpienia potrzeby zapewnienia energii elektrycznej dla potrzeb budowy, należy wystąpić do Zakładu Energetycznego o wydanie warunków zasilania dla potrzeb budowy. Woda do celów budowy - dowóz wody beczkowozami.

1.4.5. Warunki bezpieczeństwa i higieny pracy

Przed przystąpieniem do robót należy przeszkolić wszystkich pracowników pod względem BHP i zapoznać z organizacją robót i placu budowy.

W czasie przeszkolenia należy zwrócić szczególną uwagę na:

- właściwe zabezpieczenie terenu robót i wykopów;
- bezpieczeństwo przy transporcie i rozładunku materiałów;
- bezpieczeństwo podczas prac ziemnych i przy umocnieniu wykopów;
- sposób wykonywania prac ziemnych w obrębie istniejącego uzbrojenia;
- zabezpieczenie istniejących urządzeń podziemnych na czas budowy.

1.5. OPINIA GEOTECHNICZNA

Na podstawie Rozporządzenia Ministra Transportu, Budownictwa i Gospodarki Morskiej z dnia 25 kwietnia 2012 r. w sprawie ustalania geotechnicznych warunków posadawiania obiektów budowlanych oraz na podstawie art. 34 ust.6 pkt 2 ustawy z dnia 7 lipca 1994 r. Prawo Budowlane – tekst jednolity Dz. U. z 2018 r. poz. 1202 stwierdza się, że badane podłoże gruntowe zakwalifikowano jako proste warunki gruntowe, a projektowany odcinek sieci kanalizacji sanitarnej zaliczono do pierwszej kategorii geotechnicznej.

1.6.ROBOTY ZIEMNE.

Na podstawie wcześniej przeprowadzonych robót wzdłuż terenu objętego inwestycją - w podłożu pod warstwą nasypów niebudowlanych i gruntów próchnicznych, występują grunty w postaci glin piaszczystych i żwirów.

Przed przystąpieniem do robót należy powiadomić Zarządcę terenu, na którym prowadzone będą roboty.

Wykopy otwarte dla projektowanej sieci kanalizacji sanitarnej wykonywać zgodnie z warunkami technicznymi wg PN-B10736 oraz PN-EN 1610. Roboty ziemne w większości wykonywane będą sprzętem mechanicznym. Szerokość wykopu umocnionego pod kanalizację – Ø200 - 1,00mb. Wykopy głębsze niż 1m należy bezwzględnie odeskować. Zakłada się umocnienie wykopu szalunkiem kroczącym typu ciężkiego.

Wykop należy wykonać dostosowany do głębokości posadowienia rur - nie przegłębiać.

Zasypkę rurociągu do wysokości 30 cm powyżej rury wykonać ręcznie, dalej wykop należy wypełnić ziemią z urobku do poziomu związanego z odtworzeniem nawierzchni.

Grunt wydobyty z wykopu przeznaczony do wymiany będzie wywożony w miejsce wskazane przez UG SŁUPNO.

Projekt budowlano-wykonawczy
BUDOWA SIECI KANALIZACJI SANITARNEJ w ul. TOPOŁOWEJ w SŁUPNIE
(dz. o nr ewid. 465, 109, 152/3, 153, 152/54, 152/61, 509/2), obręb ewid. SŁUPNO, jedn. ewid. SŁUPNO

Woda gruntowa prawdopodobnie występuje poniżej dna wykopów.

W przypadku pojawienia się wód gruntowych z drobnych przewarstwień piaszczystych w glinach - możliwe będzie okresowe obniżanie poziomu lustra wody poprzez bezpośrednie pompowanie z wykopu.

Po wykonaniu robót teren doprowadzić do stanu sprzed rozpoczęcia robót, dokonując niezbędnych odtworzeń.

W pasach drogowych - przewiduje się całkowitą wymianę gruntu z wykopów na grunt piaszczysty - z zagęszczeniem zasyпки warstwami co 0,3 m - do wskaźnika zagęszczenia:

- min. 1,00 – dla jezdni asfaltowych
- 0,98 - dla chodników i jezdni gruntowych
- 0,95 – dla pasów zieleni.

Roboty ziemne należy prowadzić przestrzegając zasad i przepisów BHP oraz norm:

PN-68/B-06050 – „Roboty ziemne budowlane. Wymagania w zakresie wykonania i badań przy odbiorze”

BN-83/8836-02 – „Przewody podziemne. Roboty ziemne. Wymagania przy odbiorze”

BN-62/8836-02 – „Roboty ziemne. Wykopy fundamentowe dla przewodów wodociągowych i kanalizacyjnych. Warunki techniczne wykonania”.

1.7.ZALECENIA KOŃCOWE :

- Na projektowany zakres należy dokonać zgłoszenia lub uzyskać pozwolenie na budowę w Starostwie Powiatowym w Płocku.
- Roboty budowlano – montażowe winny być prowadzone przy użyciu sprawnego sprzętu, przez przeszkoloną załogę o odpowiednich kwalifikacjach oraz pod nadzorem pracowników posiadających stosowne do tego typu robót uprawnienia.
- Wykonawca przed rozpoczęciem robót ma obowiązek zlecić uprawnionym służbom geodezyjnym wytyczenie uzbrojenia oraz wszystkich istniejących elementów uzbrojenia. W trakcie realizacji należy na bieżąco inwentaryzować w stanie odkrytym poszczególne odcinki sieci wodociągowej oraz odkryte istniejące urządzenia podziemne.
- Wszystkie wbudowywane materiały muszą posiadać dopuszczenia do stosowania w budownictwie.
- Całość robót wykonać zgodnie z obowiązującymi normami, sztuką inżynierską oraz przepisami bezpieczeństwa i higieny pracy; zgodnie z " Warunkami technicznymi wykonania i odbioru sieci kanalizacyjnych" -Wyd. COBRTI INSTAL W-wa 2003 r. oraz „Warunkami technicznymi wykonania i odbioru rurociągów z tworzyw sztucznych” Wydanie PKTSGGiK Warszawa 1994 r.
- Wykonane wykopy należy bezwzględnie oznaczyć i zabezpieczyć przez ustawienie zapór a w przypadku przejść wykonać je pomostami oporęczowanymi, w godzinach nocnych wykopy oznakować lampami świecącymi w kolorze czerwonym.
- Po zakończeniu robót ziemnych należy dokonać odtworzenia wszystkich nawierzchni do stanu sprzed rozpoczęcia robót.
- Rurociągi po zmontowaniu w wykopie , /przed zasypaniem /- należy zgłosić do inwentaryzacji powykonawczej - uprawnionej jednostce geodezyjnej oraz do Gminy SŁUPNO – celem dokonania odbiorów technicznych .
- O terminie wykonania wykopów powiadomić należy użytkowników przedmiotowego terenu i urządzeń podziemnych i nadziemnych w celu uzgodnienia warunków prowadzenia i nadzoru robót.

Projekt budowlano-wykonawczy
BUDOWA SIECI KANALIZACJI SANITARNEJ w ul. TOPOŁOWEJ w SŁUPNIE
(dz. o nr ewid. 465, 109, 152/3, 153, 152/54, 152/61, 509/2), obręb ewid. SŁUPNO, jedn. ewid. SŁUPNO

2. WYMAGANIA DOTYCZĄCE OCHRONY ŚRODOWISKA:

Zadanie nie jest przedsięwzięciem mogącym znacząco oddziaływać na środowisko. Projektowana kanalizacja sanitarna ma długość poniżej 1 km - zatem w świetle Rozporządzenia Rady Ministrów z dnia 9 listopada 2010 r. (Dz. U. Nr 213 poz. 1397) w sprawie przedsięwzięć mogących znacząco oddziaływać na środowisko – projektowana inwestycja nie jest inwestycją mogącą znacząco oddziaływać na środowisko (Dz. U. z 2008 r. Nr 199, poz. 1227, z późn. zm.) nie wymaga przeprowadzenia oceny oddziaływania przedsięwzięcia na środowisko i nie jest wymagane uzyskanie decyzji organu o środowiskowych uwarunkowaniach.

Projektowane uzbrojenie nie wpłynie niekorzystnie na środowisko. Zastosowane rozwiązania techniczne nie wymagają ustanawiania żadnych stref ochrony sanitarnej i nie naruszają stref ochrony sanitarnej innych obiektów.

Projektowane uzbrojenie nie spowoduje wycinki drzew ani nie będzie naruszać ich systemu korzeniowego.

W trakcie realizacji inwestycji nie będą występowały odpady, które należy gromadzić, czy też czasowo gromadzić. Masy ziemne są czasowo przemieszczane i w pełni ponownie wbudowywane.

Ilość wykorzystanej w trakcie budowy wody, surowców, materiałów, paliwa i energii wynikać będą z rodzaju zastosowanego sprzętu.

Charakter przedsięwzięcia powoduje, że w czasie jego realizacji występować będzie oddziaływanie akustyczne na środowisko. Będą to przede wszystkim ruchome źródła hałasu – oddziaływanie akustyczne maszyn budowlanych i samochodów ciężarowych dostarczających materiały budowlane, ograniczać się będzie do czasu pracy – będzie krótkotrwałe, występować będzie wyłącznie w porze dnia.

Źródłem emisji zanieczyszczeń powietrza w fazie budowy przedsięwzięcia będzie sprzęt wykorzystywany podczas prac budowlanych, tj. koparki, spychacze, samochody dostawcze, dźwigi, pompy, agregaty prądotwórcze. Maszyny użyte do ww. prac będą w większości napędzane silnikami wysokoprężnymi i one będą głównie źródłem emisji hałasu jak również zanieczyszczeń do powietrza. Oddziaływanie w fazie realizacji jest chwilowe i kończy się całkowicie w momencie oddania przedsięwzięcia do użytku.

W ramach rozwiązań chroniących środowisko przewidziano:

- zastosowanie rozwiązań materiałowych zapewniających całkowitą szczelność rurociągów i zmniejszających prawdopodobieństwo wycieku wody do gruntu,
- nieużywanie maszyn w złym stanie technicznym,
- unikanie pozostawiania maszyn nabiegu jałowym,
- wykonywanie prac budowlanych w sąsiedztwie zabudowy w godzinach od 7:00 – 18.00,
- zakaz pozostawiania jakichkolwiek odpadów, materiałów budowlanych w wykopach,
- zakaz tankowania maszyn budowlanych znajdujących się w wykopie lub w jego bezpośrednim sąsiedztwie, jak również w sąsiedztwie cieków wodnych

3. INFORMACJA O OBSZARZE ODDZIAŁYWANIA PROJEKTOWANEGO OBIEKTU :

Zgodnie z art. 34 ust. 3 pkt. 5 ustawy z dnia 7 lipca 1994 r.- Prawo budowlane (tj. Dz.U. z 2018 r. poz. 1202 z późn. zm.) i § 13a Rozporządzenia Ministra Transportu, Budownictwa i Gospodarki Morskiej z dnia 25 kwietnia 2012 r. w sprawie szczegółowego zakresu i formy projektu budowlanego (Dz. U. z 2012 r. poz. 462 z późn. zm.) informuję, że uwzględniając rodzaj, przeznaczenie i usytuowanie zaprojektowanego obiektu budowlanego : **BUDOWA SIECI KANALIZACJI SANITARNEJ w ul. TOPOŁOWEJ w SŁUPNIE** - projekt obejmuje budowę odcinka sieci kanalizacji sanitarnej w ul. TOPOŁOWEJ w SŁUPNIE (dz. o nr ewid. 465, 109, 152/3, 153, 152/54, 152/61, 152/9, 509/2); obręb ewid. 0017 SŁUPNO; jedn. ewid. SŁUPNO - obszar oddziaływania zamyka się w obrębie ww. działek po terenie których projektowane jest uzbrojenie. Działki objęte budową - nie są wpisane do rejestru zabytków, nie podlegają ochronie konserwatorskiej oraz nie znajdują się na terenie górniczym.

Projekt budowlano-wykonawczy
BUDOWA SIECI KANALIZACJI SANITARNEJ w ul. TOPOŁOWEJ w SŁUPNIE
(dz. o nr ewid. 465, 109, 152/3, 153, 152/54, 152/61, 509/2), obręb ewid. SŁUPNO, jedn. ewid. SŁUPNO

Przepisy techniczno-budowlane oraz pozostałe przepisy mające wpływ na określenie obszaru oddziaływania obiektu: Ustawa Prawo budowlane z dnia 7lipca1994 r. z późniejszymi zmianami (tekst jednolity Dz. U. z 2018 r. poz. 1202 z późn. zm.), Rozporządzenie Ministra Infrastruktury i Budownictwa z dnia 14 lipca 2017 r. zmieniające rozporządzenie w sprawie warunków technicznych jakim powinny odpowiadać budynki i ich usytuowanie (Dz.U. z 2017 r. poz. 2285), Ustawa z dnia 10 kwietnia 2003 r. o szczególnych zasadach przygotowania i realizacji inwestycji w zakresie dróg publicznych (Dz. U. z 2013 r. poz. 687), Rozporządzenie Ministra Infrastruktury z dnia 6 lutego 2003 r. w sprawie bezpieczeństwa i higieny pracy podczas wykonywania robót budowlanych (Dz. U. Nr 47, poz. 401).

4. INFORMACJA DOTYCZĄCA BEZPIECZEŃSTWA I OCHRONY ZDROWIA ZE WZGLĘDU NA SPECYFIKĘ PROJEKTOWANEGO OBIEKTU

1. PODSTAWA WYKONANIA OPRACOWANIA

- a) – Ustawa „Prawo budowlane – zmiana ustawy” z 1994 r. (Dz. U. z 2018 poz. 1202 z późn. zm.).
- b) – Rozporządzenie Ministra Infrastruktury z dnia 23.06. 2004r. w sprawie informacji dotyczącej bezpieczeństwa i ochrony zdrowia.
- c) – Przepisy bhp branżowe.
- d) – warunki techniczne i odbioru robót budowlanych i instalacyjnych.

2. PRZEDMIOT OPRACOWANIA

Przedmiotem opracowania jest informacja dotycząca bezpieczeństwa i ochrony zdrowia w związku ze specyfikacją projektowanego obiektu budowlanego, która stanowi wytyczną do opracowania przez kierownika budowy, przed rozpoczęciem robót, planu bezpieczeństwa i ochrony zdrowia uwzględniając specyfikę obiektu budowlanego i warunki prowadzenia robót budowlanych /poz. 1a- pkt. 8/.

3. WYKAZ SPECYFICZNYCH RODZAJÓW ROBÓT BUDOWLANYCH MAJĄCYCH WYSTĄPIĆ NA BUDOWACH WG WYKAZU USTAWY I OCENA MOŻLIWOŚCI ICH WYSTĄPIENIA.

- 1) Prace, których charakter, organizacja lub miejsce prowadzenia stwarza szczególnie wysokie ryzyko powstania zagrożenia bezpieczeństwa i zdrowia ludzi, a w szczególności przysypania ziemią lub upadku z wysokości – wysokość obiektów do 12 m.
 - 2) Prace przy prowadzeniu, których występują działania substancji chemicznych lub czynników biologicznych zagrażających bezpieczeństwu i zdrowiu ludzi – nie występują.
 - 3) Prace stwarzające zagrożenie promieniowaniem jonizującym – nie występują .
 - 4) Prace prowadzone w pobliżu linii wysokiego napięcia lub czynnych linii komunikacyjnych.
 - 5) Prace stwarzające ryzyko utonięcia pracowników – nie występują.
 - 6) Prace prowadzone w studniach, pod ziemią i w tunelach.
 - 7) Prace wykonywane przez kierujących pojazdami zasilanymi z linii napowietrznych – nie występują.
 - 8) Prace wykonywane w kesonach, z atmosferą wytwarzaną ze sprężonego powietrza – nie występują.
 - 9) Prace wymagające użycia materiałów wybuchowych – nie występują.
 - 10) Prace prowadzone przy montażu i demontażu ciężkich elementów prefabrykowanych.
- ##### **4. ZAKRES PRZEPISÓW BHP MAJĄCYCH ZASTOSOWANIE PRZY ROBOTACH BUDOWLANO – INSTALACYJNYCH NA PROJEKTOWANEJ BUDOWIE.**

- a. Na projektowanej budowie należy stosować się do przepisów związanych z obsługą urządzeń budowlanych takich jak:
 - elektronarzędzia,
 - spawanie gazowe i łukiem elektrycznym,

Projekt budowlano-wykonawczy
BUDOWA SIECI KANALIZACJI SANITARNEJ w ul. TOPOŁOWEJ w SŁUPNIE
(dz. o nr ewid. 465, 109, 152/3, 153, 152/54, 152/61, 509/2), obręb ewid. SŁUPNO, jedn. ewid. SŁUPNO

- betoniarki do 250 l,
 - zagęszczarki,
 - koparki,
 - agregaty prądotwórcze,
 - dźwigi samojezdne do 15 ton udźwigu,
 - maszyny do obróbki drewna / piły tarczowe, strugi/,
 - maszyny do obróbki stali / szlifierki, giętarki, nożyce/,
 - podajniki taśmociągowe,
 - szalunki.
- b. wykaz przepisów bhp dotyczących prowadzenia prac budowlano-montażowo-instalacyjnych i przepisów związanych.
- Rozporządzenie Ministra Infrastruktury z dnia 6 lutego 2003r. w sprawie bezpieczeństwa i higieny pracy przy wykonywaniu robót budowlanych,
 - Rozporządzenie Ministrów Pracy i opieki Społecznej oraz Zdrowia z dnia 20 marca 1954r. w sprawie bezpieczeństwa i higieny pracy przy obsłudze żurawi.
 - Rozporządzenie Ministrów Komunikacji oraz Administracji, Gospodarki Terenowej i Ochrony Środowiska z dnia 10 lutego 1977r. w sprawie bezpieczeństwa i higieny pracy przy wykonywaniu robót drogowych i mostowych.

Opracowała:
mgr inż. Jolanta Świąćicka
upr bud. nr 49/89

mgr inż. Jolanta Świąćicka
Upr. budowlana do projektowania i kierowania
robotami budowlanymi i instalacyjnymi
instalacyjnymi i do projektowania i kierowania
do sieci wodociągowej i kanalizacyjnych
nr ewid. 49/89, Ł. O. 49/89/2439/02

Projekt budowlano-wykonawczy
BUDOWA SIECI KANALIZACJI SANITARNEJ w ul. TOPOLOWEJ w SŁUPNIE
(dz. o nr ewid. 465, 109, 152/3, 153, 152/54, 152/61, 509/2), obręb ewid. SŁUPNO, jedn. ewid. SŁUPNO

Kutno, dnia 20.08. 2019 r.

Jolanta Świącicka
99-300 KUTNO
ul. Skłodowskiej-Curie 86

OŚWIADCZENIE

Na podstawie art.20 ust. 4 Ustawy z dnia 7 lipca 1994r. Prawo Budowlane /tekst jednolity Dz. U. z.2018 poz.1202 z późn. zm./) niżej podpisany projektant oświadcza, że niniejszy projekt budowlano-wykonawczy:

Zadanie: BUDOWA SIECI KANALIZACJI SANITARNEJ w ul. TOPOLOWEJ w SŁUPNIE


Obiekt: SIEĆ KANALIZACJI SANITARNEJ w ul. TOPOLOWEJ w SŁUPNIE (dz. o nr ewid. 465, 109, 152/3, 153, 152/54, 152/9, 152/61, 509/2) obręb ewid. 0017 - SŁUPNO, jedn. ewid. SŁUPNO

**Inwestor : GMINA SŁUPNO 09-472 SŁUPNO ul. MISZEWSKA 8a
KAT. OBIEKTU : XXVI**

został sporządzony zgodnie z obowiązującymi przepisami oraz zasadami wiedzy technicznej

mgr inż. Jolanta Świącicka
Upr. budowlane do projektowania i kierowania
robotami budowlanymi w specjalności
instalacyjno-inżynierskiej z ograniczeniem
do sieci wodociągowej i kanalizacyjnych
nr ewid. 49/89/ŁOD/IS/2439/02

.....
podpis i pieczęć projektanta:

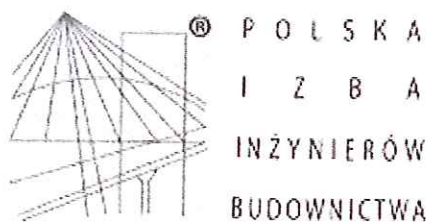

Zaświadczenie

o numerze weryfikacyjnym:

ŁOD-JF6-CVS-C6G *

Pani Jolanta ŚWIĘCICKA o numerze ewidencyjnym ŁOD/IS/2439/02
adres zamieszkania ul. Skłodowskiej - Curie 86, 99-300 Kutno
jest członkiem Łódzkiej Okręgowej Izby Inżynierów Budownictwa i posiada wymagane
ubezpieczenie od odpowiedzialności cywilnej.
Niniejsze zaświadczenie jest ważne od 2019-01-01 do 2019-12-31.

Zaświadczenie zostało wygenerowane elektronicznie i opatrzone bezpiecznym podpisem elektronicznym
weryfikowanym przy pomocy ważnego kwalifikowanego certyfikatu w dniu 2018-12-28 roku przez:

Barbara Malec, Przewodniczący Rady Łódzkiej Okręgowej Izby Inżynierów Budownictwa.

(Zgodnie art. 5 ust 2 ustawy z dnia 18 września 2001 r. o podpisie elektronicznym (Dz. U. 2001 Nr 130 poz. 1450) dane w postaci elektronicznej opatrzone bezpiecznym podpisem elektronicznym weryfikowanym przy pomocy ważnego kwalifikowanego certyfikatu są równoważne pod względem skutków prawnych dokumentom opatrzonym podpisami własnoręcznymi.)

* Weryfikację poprawności danych w niniejszym zaświadczeniu można sprawdzić za pomocą numeru weryfikacyjnego zaświadczenia na stronie Polskiej Izby Inżynierów Budownictwa www.pilb.org.pl lub kontaktując się z biurem właściwej Okręgowej Izby Inżynierów Budownictwa.



P O L S K A
I Z B A
INŻYNIERÓW
BUDOWNICTWA

Zaświadczenie

o numerze weryfikacyjnym:

ŁOD-NMN-1W2-F9T *

Pani Jolanta ŚWIĘCICKA o numerze ewidencyjnym ŁOD/IS/2439/02
adres zamieszkania ul. Skłodowskiej - Curie 86, 99-300 Kutno
jest członkiem Łódzkiej Okręgowej Izby Inżynierów Budownictwa i posiada wymagane
ubezpieczenie od odpowiedzialności cywilnej.
Niniejsze zaświadczenie jest ważne od 2020-01-01 do 2020-12-31.

Zaświadczenie zostało wygenerowane elektronicznie i opatrzone bezpiecznym podpisem elektronicznym
weryfikowanym przy pomocy ważnego kwalifikowanego certyfikatu w dniu 2020-01-02 roku przez:

Barbara Malec, Przewodniczący Rady Łódzkiej Okręgowej Izby Inżynierów Budownictwa.

(Zgodnie art. 5 ust 2 ustawy z dnia 18 września 2001 r. o podpisie elektronicznym (Dz. U. 2001 Nr 130 poz. 1450) dane w postaci
elektronicznej opatrzone bezpiecznym podpisem elektronicznym weryfikowanym przy pomocy ważnego kwalifikowanego certyfikatu są
równoważne pod względem skutków prawnych dokumentom opatrzonym podpisami własnoręcznymi.)

* Weryfikację poprawności danych w niniejszym zaświadczeniu można sprawdzić za pomocą numeru weryfikacyjnego zaświadczenia na
stronie Polskiej Izby Inżynierów Budownictwa www.plib.org.pl lub kontaktując się z biurem właściwej Okręgowej Izby Inżynierów
Budownictwa.

URZĄD WOJEWÓDZKI W PŁOCKU

URZĄD WOJEWÓDZKI w PŁOCKU

Wydział Budownictwa, Architektury

i Nadzoru Budowlanego

ul. Jachowicza 30, 09-402 Płock

tel. 239-57

telex 83328

Nr ewid. 49/89

Płock 24 luty 1989 r.

STWIERDZENIE PRZYGOTOWANIA ZAWODOWEGO

Na podstawie § 5 ust. 1, § 6 ust. 1, i § 13 ust. 1 pkt 1 lit. a rozporządzenia Ministra Gospodarki Terenowej i Ochrony Środowiska z dnia 20 lutego 1975 r. w sprawie samodzielnych funkcji technicznych w budownictwie (Dz. U. Nr 8 poz. 46 — z późniejszymi zmianami)

Obywatel ka JOLANTA ŚWIĘCICKA

magister inżynier inżynierii środowiska

urodzony(a) dnia 3 listopada 1961 r. w Kutnie

o t r z y m u j e

stwierdzenie przygotowania zawodowego do wykonywania samodzielnej funkcji. kierownika budowy i robót w specjalności instalacyjno-inżynierskiej w zakresie sieci z ograniczeniem do sieci wodociagowych i kanalizacyjnych, upoważniające do:

- 1/ kierowania, nadzorowania i kontrolowania budowy i robót, kierowania i kontrolowania wytwarzania konstrukcyjnych elementów sieci oraz oceniania i badania stanu technicznego w zakresie sieci wodociagowych i kanalizacyjnych,
- 2/ sporządzania w budownictwie esów fizycznych projektów sieci wodociagowych i kanalizacyjnych.-

p.o. Dyrektora Wydziału

mgr inż. Marek Raźniewski
Zastępca Dyrektora



2019-03-20

Nr 0003024.2019

WR
21.03.19

Słupno, dnia 13.03.2019r.

WOŚ.7021.1.33.2019

Wydział Inwestycji,
Infrastruktury i Rozwoju
w/m

**Warunki techniczne projektowanej sieci kanalizacji sanitarnej
w ul. Kasztanowa – Topolowa w m. Słupno
(dz. nr 465, 109, 153, 152/9, 152/54, 152/61, 509/2)**

I. Warunki projektowe w zakresie sieci kanalizacji sanitarnej

1. Projektowaną sieć kanalizacji sanitarnej włączyć do istniejącej sieci kanalizacji sanitarnej Ø200:

- ul. Kasztanowa dz. nr 465 do studni o rzędnych 97.25/95.15
- ul. Topolowa dz. nr 152/54 do studni o rzędnych 95.38/93.13
- ul. Topolowa dz. nr 509/2 do studni o rzędnych 90.03/87.53

Na odcinku od studni o rzędnych 95.38/93.13 (dz. nr 152/54) do studni o rzędnych 90.03/87.53 (dz. nr 509/2) zaprojektować sieć kanalizacji sanitarnej po istniejącej trasie.

2. Sieć kanalizacyjną zaprojektować z rur PP litych wg PE1852; Ø200.
3. Zaprojektować włączenie istniejącego systemu sieci kanalizacji sanitarnej na trasie projektowanej sieci.
4. Studnie kanalizacyjne zaprojektować z kręgów betonowych DN1200 z włazami żeliwnymi z wypełnieniem betonowym.
5. Elementy denne muszą być monolitycznymi prefabrykatami, w których wykonana jest kineta oraz wybudowane są przejścia szczelne umożliwiające podłączenia przyłączy kanalizacyjnych.
6. Przewody wyłączane z eksploatacji i likwidowane powinny być usunięte. W dokumentacji projektowej należy opracować metodę likwidacji nieczynnych kolektorów.

II. Warunki projektowe w zakresie przyłączy kanalizacji sanitarnej

1. Zaprojektować przełączenie posesji do projektowanej sieci
2. Przyłącza kanalizacji sanitarnej zaprojektować z rur kanalizacyjnych Ø160, PP, rury lite wg PE1852.

III. Ogólne warunki projektowe

1. Roboty montażowe mogą być wykonywane tylko przez uprawnioną osobę z branży sanitarnej.
2. W przypadku uszkodzenia uzbrojenia podziemnego podczas wykonywania robót wszelkie koszty ponosi wykonawca.
3. Projekt sieci i instalacji wewnętrznej należy sporządzić na kopii aktualnej mapy do celów projektowych, jeden egzemplarz należy przedłożyć w Urzędzie Gminy celem uzgodnienia dokumentacji.
4. W przypadku wykonywania prac w pasie drogowym należy uzyskać zgodę na jego zajęcie.
5. Naprawy szkód wyrządzonych w nawierzchni ulicznej wskutek wykonywanych robót dokona na koszt własny wykonawcy.
6. Po wykonaniu sieci, przyłączy, należy przed zasypaniem wykonać namiary powykonawcze przez uprawnionego geodetę.
7. **Bezwzględnie zabrania się odprowadzania wód opadowych i gruntowych do kanalizacji sanitarnej.**
8. Termin wykonywania prac należy zgłosić do Urzędu Gminy celem dokonania odbioru.
9. Warunki techniczne ważne są przez okres dwóch lat od daty wydania.

Jednocześnie informujemy, że wszystkie wytyczne techniczne zostały ujęte w warunkach technicznych.

Zm. WÓJTA
Domaszyńska
Wójt Gminy Słupno
16-0300 SŁUPNO

Otrzymują:

1. Adresat
2. WOŚ a/a

Administratorem danych osobowych jest Wójt Gminy Słupno. Przetwarzamy Państwa dane osobowe wyłącznie w celu wykonania zadań Administratora, które wynikają z przepisów prawa oraz zadań realizowanych w interesie publicznym. Mają Państwo prawo dostępu do treści swoich danych oraz prawo ich sprostowania, usunięcia, ograniczenia przetwarzania, przenoszenia i wniesienia sprzeciwu. Więcej informacji znajdują Państwo na stronie www.slupno.eu w zakładce ochrona danych osobowych.

Protokół z narady koordynacyjnej w dniu 2019-09-04

PŁOCK, dnia 2019-09-04

ZUD : GGN-III.GGN-III.6630.360.2019

Data wpływu : 2019-08-28

Data zlecenia: 2019-08-28

Data posiedzenia: 2019-09-04

Projektant:

Firma Projektowa SANBUD

Jolanta Święcicka

99-300 KUTNO

M. Skłodowskiej- Curie 86

Wnioskodawca:

Firma Projektowa SANBUD

Jolanta Święcicka

99-300 KUTNO

M. Skłodowskiej- Curie 86

Inwestor:

Gmina Słupno

09-472 SŁUPNO

Miszewska 8a

Temat: sieć kanalizacji sanitarnej

Znak pisma: ---

ZUD na terenie gminy: 122 SŁUPNO

lokalizacja: Słupno

Sporządził: Karolina Bereszczyńska

STAROSTWO POWIATOWE w PŁOCKU
Wydział Geodezji i Gospodarki Nieruchomościami
Ośrodek Dokumentacji Geodezyjno-Kartograficznej
09-400 Płock, ul. Bielska 50

za zgodność z oryginałem

z up. STAROSTY

inż. Leszek Majewski
Dyrektor Wydziału Geodezji
i Gospodarki Nieruchomościami
Geodeta Powiatowy

STANOWISKA UCZESTNIKÓW NARADY KOORDYNACYJNEJ
GGN-III.6630.360.2019

Lp.	Nazwa Instytucji	Uwagi uzgadniającego	Podpis uzgadniającego
1	Przewodniczący narady koordynacyjnej	Uzgodniono pozytywnie	
2	Wydział Architektury i Budownictwa	Uzgodniono pozytywnie	
3	Powiatowy Inspektorat Nadzoru Budowlanego		powiadomiony - nie stawiał się
4	Zarząd Dróg Powiatowych	Uzyskać zgodę zarządcy drogi na lokalizację projektowanych elementów w pasie drogowym. Uzgodniono pozytywnie	
5	Mazowiecki Zarząd Dróg Wojewódzkich		powiadomiony - nie stawiał się
6	Wydział Środowiska i Rolnictwa		powiadomiony - nie stawiał się
7	PGW Wody Polskie, Nadzór Wodny w Płocku	Brak uwag. Uzgodniono pozytywnie	Pani Urszula Cendlewska-uzgodniona treść protokołu z osobą uczestniczącą w naradzie wyłącznie za pomocą środków komunikacji elektronicznej (art. 28 b ust 10 upgk)

STAROSTWO POWIATOWE W PŁOCKU
Wydział Geodezji i Gospodarki Nieruchomościami
Ośrodek Dokumentacji Geodezyjno-Kartograficznej
09-400 Płock, ul. Bielska 59

Za zgodność z oryginałem.

z up. STAROSTY

Inż. Leszek Majewski
Dyrektor Wydziału Geodezji
i Gospodarki Nieruchomościami
Geodeta Powiatowy

8	PERN S.A.	Bez uwag. Uzgodniono pozytywnie	Pan Maciej Bruss-uzgodniona treść protokołu z osobą uczestniczącą w naradzie wyłącznie za pomocą środków komunikacji elektronicznej (art. 28 b ust 10 upgk)
9	ENERGA OPERATOR S.A.	W miejscach zbliżeń i skrzyżowań z liniami kablowymi prace ziemne należy prowadzić ręcznie pod nadzorem osób posiadających stosowne uprawnienia do nadzorowania tego typu prac zgodnie z obowiązującymi przepisami oraz instrukcją organizacji bezpiecznej pracy przy urządzeniach elektroenergetycznych obowiązującej na terenie działania ENERGA-OPERATOR S.A. Kable zabezpieczyć rurami ochronnymi dwudzielnymi koloru niebieskiego – kable nN. Przed zasypaniem zgłosić do odbioru do ENERGA-OPERATOR S.A. Oddział w Płocku – Dział Zarządzania Eksploatacją Płock. Uzgodniono pozytywnie	
10	ENERGA OŚWIETLENIE Sp.z o.o.		powiadomiony - nie stawił się
11	Orange Polska S.A.		powiadomiony - nie stawił się
12	Petrotel sp.z o.o.		powiadomiony - nie stawił się
13	Polska Spółka Gazownictwa Sp.z o.o.	Uzgodniono pozytywnie	

STAROSTWO POWIATOWE w PŁOCKU
Wydział Geodezji i Gospodarki Nieruchomościami
Ośrodek Dokumentacji Geodezyjno-Kartograficznej
09-400 Płock, ul. Bielska 59

za zgodność z oryginałem

z up. STAROSTY
inż. Leszek Majewski
Dyrektor Wydziału Geodezji
i Gospodarki Nieruchomościami
Geodeta Powiatowy

14	Gmina Słupno	Uzyskać zgodę zarządcy drogi na lokalizację projektowanych elementów w pasie drogowym. Uzgodniono pozytywnie	Pani Renata Sobolewska-uzgodniona treść protokołu z osobą uczestniczącą w naradzie wyłącznie za pomocą środków komunikacji elektronicznej(ar t. 28 b ust 10 upgk)
15	G.D.D.K. i A.		powiadomiony - nie stawiał się
16	GAZ-SYSTEM	Uzgodniono pozytywnie	
17	Firma Projektowa "SANBUD" Jolanta Świącicka		powiadomiony - nie stawiał się
18	EXATEL SA	Bez uwag. Uzgodniono pozytywnie	Pan Janusz Osowski-uzgodniona treść protokołu z osobą uczestniczącą w naradzie wyłącznie za pomocą środków komunikacji elektronicznej(ar t. 28 b ust 10 upgk)

STAROSTWO POWIATOWE W PŁOCKU
Wydział Geodezji i Gospodarki Nieruchomościami
Biuro Dokumentacji Geodezyjno-Kartograficznej
11-400 Płock, ul. Bielska 5

za zgodność z oryginałem,

z up. STAROSTY

Inż. Leszek Majewski
Dyrektor Wydziału Geodezji
i Gospodarki Nieruchomościami
Geodeta Powiatowy

Słupno, dnia 11.09.2019r.

WIR.6852.P.157.2019

DECYZJA

Działając na podstawie art. 39 ust. 3 i 3a ustawy z dnia 21 marca 1985r. o drogach publicznych (tekst jednolity Dz. U. z 2018r., poz. 2068 z późn. zm.) oraz art. 104 ustawy z dnia 14 czerwca 1960r. Kodeks Postępowania Administracyjnego (tekst jednolity Dz. U. z 2018r., poz. 2096) po rozpatrzeniu wniosku złożonego przez Firmę Projektową „SANBUD” Jolanta Świąćicka, ul. M. Skłodowskiej-Curie 86, 99-300 Kutno

ZEZWALAM

na lokalizację w pasie drogowym drogi gminnej Nr 291648W, dz. nr ewid. 152/61, 152/54, 153, 152/3, 465, 152/9 – ul. Topolowa w miejscowości Słupno, gmina Słupno urządzenia infrastruktury technicznej niezwiązanej z potrzebami zarządzania drogami lub potrzebami ruchu drogowego – sieć kanalizacji sanitarnej.

Powyższe zezwolenie na lokalizację urządzenia infrastruktury technicznej w pasie drogowym zgodnie z lokalizacją naniesioną na mapie jest równoznaczne z przyznaniem inwestorowi prawa do dysponowania gruntem na cele budowlane, niezbędne do uzyskania pozwolenia na budowę lub zgłoszenia właściwemu organowi pod następującymi warunkami:

1. Dokumentację techniczną należy opracować zgodnie z ustawą z dnia 21 marca 1985r. o drogach publicznych (tekst jednolity Dz. U. z 2018r., poz.2068 z późn. zm.), oraz rozporządzeniem Ministra Transportu i Gospodarki Morskiej z dnia 2 marca 1999r. w sprawie warunków technicznych jakim powinny odpowiadać drogi publiczne i ich usytuowanie (t.j. Dz. U. z 2016r., poz.124).
2. Nakłada się obowiązek uzyskania pozytywnego uzgodnienia projektu na naradzie koordynacyjnej organizowanej przez Starostę – art. 28b pkt 1 Ustawy Prawo geodezyjne i kartograficzne z dn. 17 maja 1989r. (Dz.U.2019.725 t.j. z dn. 04.04.2019r.).
3. W przypadku konieczności przebudowy drogi, w której umieszczone jest urządzenie właściciel na własny koszt dokona przełożenia lub zabezpieczenia urządzenia, gdy okres umieszczenia tego urządzenia w pasie drogowym jest dłuższy niż 4 lata licząc od dnia wydania zezwolenia przez zarządcę drogi, zgodnie z art. 39, ust. 5, pkt. 2 ustawy o drogach publicznych jak również poniesie koszty żądanych przez siebie ulepszeń niezależnie od okresu umieszczenia urządzenia.
4. Kwestie ewentualnych kolizji z istniejącym uzbrojeniem terenu inwestor rozwiąże we własnym zakresie. W przypadku naruszenia praw osób trzecich, spowodowanie awarii urządzeń obecnych w trakcie prowadzenia robót, wypadków lub kolizji, skutki ponosić będzie umieszczający w/w urządzenie.
5. Utrzymaniem urządzenia zajmować się będzie jego posiadacz, zgodnie z art. 39 ust. 4 ustawy o drogach publicznych.
6. Zarządca drogi zastrzega sobie możliwość zmiany warunków decyzji, a także jej wygaśnięcie w trybie art. 162 kpa ze szczególnie ważnych powodów, nie dających się przewidzieć w chwili wydania niniejszej decyzji.

7. Zezwolenie na lokalizację urządzenia w pasie drogowym wygasa, jeżeli w ciągu 2 lat od jego wydania urządzenie nie zostało wybudowane.

Inwestor przed rozpoczęciem robót budowlanych zobowiązany jest do:

1. Uzyskania pozwolenia na budowę lub zgłoszenie budowy albo wykonania robót budowlanych.
2. Uzyskanie zezwolenia zarządcy drogi na zajęcie pasa drogowego dotyczy prowadzenia robót w pasie drogowym lub umieszczenie w nim obiektu lub urządzenia.

UZASADNIENIE

Pani Jolanta Świącicka, przedstawiciel Firmy Projektowej „SANBUD”, ul. M. Skłodowskiej-Curie 86, 99-300 Kutno, posiadająca pełnomocnictwo Nr 42/2019 z dnia 24.06.2019r., do reprezentowania Gminy Słupno, ul. Miszewska 8a, 09-472 Słupno, wystąpiła z wnioskiem o wydanie zezwolenia na lokalizację urządzenia infrastruktury technicznej niezwiązanej z potrzebami zarządzania drogami lub potrzebami ruchu drogowego w pasie drogowym drogi gminnej Nr 291648W, dz. nr ewid. 152/61, 152/54, 153, 152/3, 465, 152/9 – ul. Topolowa w miejscowości Słupno, gmina Słupno – sieć kanalizacji sanitarnej. Decyzja została wydana zgodnie z wnioskiem strony.

POUCZENIE

1. Od niniejszej decyzji służy odwołanie do Samorządowego Kolegium Odwoławczego w Płocku za pośrednictwem Wójta Gminy Słupno w terminie 14 dni od daty otrzymania niniejszej decyzji.
2. Stronie przysługuje prawo do zrzeczenia się odwołania od niniejszej decyzji. Z dniem dostarczenia oświadczenia o zrzeczeniu się prawa do wniesienia odwołania przez ostatnią ze stron postępowania decyzja staje się ostateczna i prawomocna.
3. Skutkiem zrzeczenia się odwołania jest niemożność zaskarżenia decyzji do organu odwoławczego i wniesienia skargi do sądu administracyjnego.

Otrzymują:

1. Firma Projektowa „SANBUD”
Jolanta Świącicka
ul. M. Skłodowskiej-Curie 86
99-300 Kutno
2. a/a

Z up. WÓJTA

Renata Sobołewska
Główny Specjalista ds. Inwestycji



Nie podlega opłacie skarbowej art. 3 ustawy z dnia 16 listopada 2006r. o opłacie skarbowej (tekst jednolity Dz. U. z 2019r. poz.1000).

Sporządziła: Beata Marszałek tel. 24/ 267-95-86

Administratorem danych osobowych jest Wójt Gminy Słupno. Przetwarzamy Państwa dane osobowe wyłącznie w celu wykonania zadań Administratora, które wynikają z przepisów prawa oraz zadań realizowanych w interesie publicznym. Mają Państwo prawo dostępu do treści swoich danych oraz prawo ich sprostowania, usunięcia, ograniczenia przetwarzania, przenoszenia i wniesienia sprzeciwu. Więcej informacji znajdują Państwo na stronie www.slupno.eu w zakładce ochrona danych osobowych.

niniejszy dokument został opracowany w wyniku i i kartograficznych, których rezultaty zawiera wpisany de ewidencji materiałów państwowego i kartograficznego

STAROSTA PŁOCKI

P.1419. 2019. 2760

2019 -08-19

z up. STAROSTY

Małgorzata Jolanta Czarzewska
Inspektor w Wydziale Geodezji
i Gospodarki (Nieruchomości)

5819050
422500

je
udniach

509/2

152/8

152/7

152/6

152/9

152/5

152/4

152/3

109

152/18

152/11

152/12

152/19

152/10

152/20

152/21

152/24

152/23

152/26

152/38

152/39

152/54

152/40

152/3

152/4

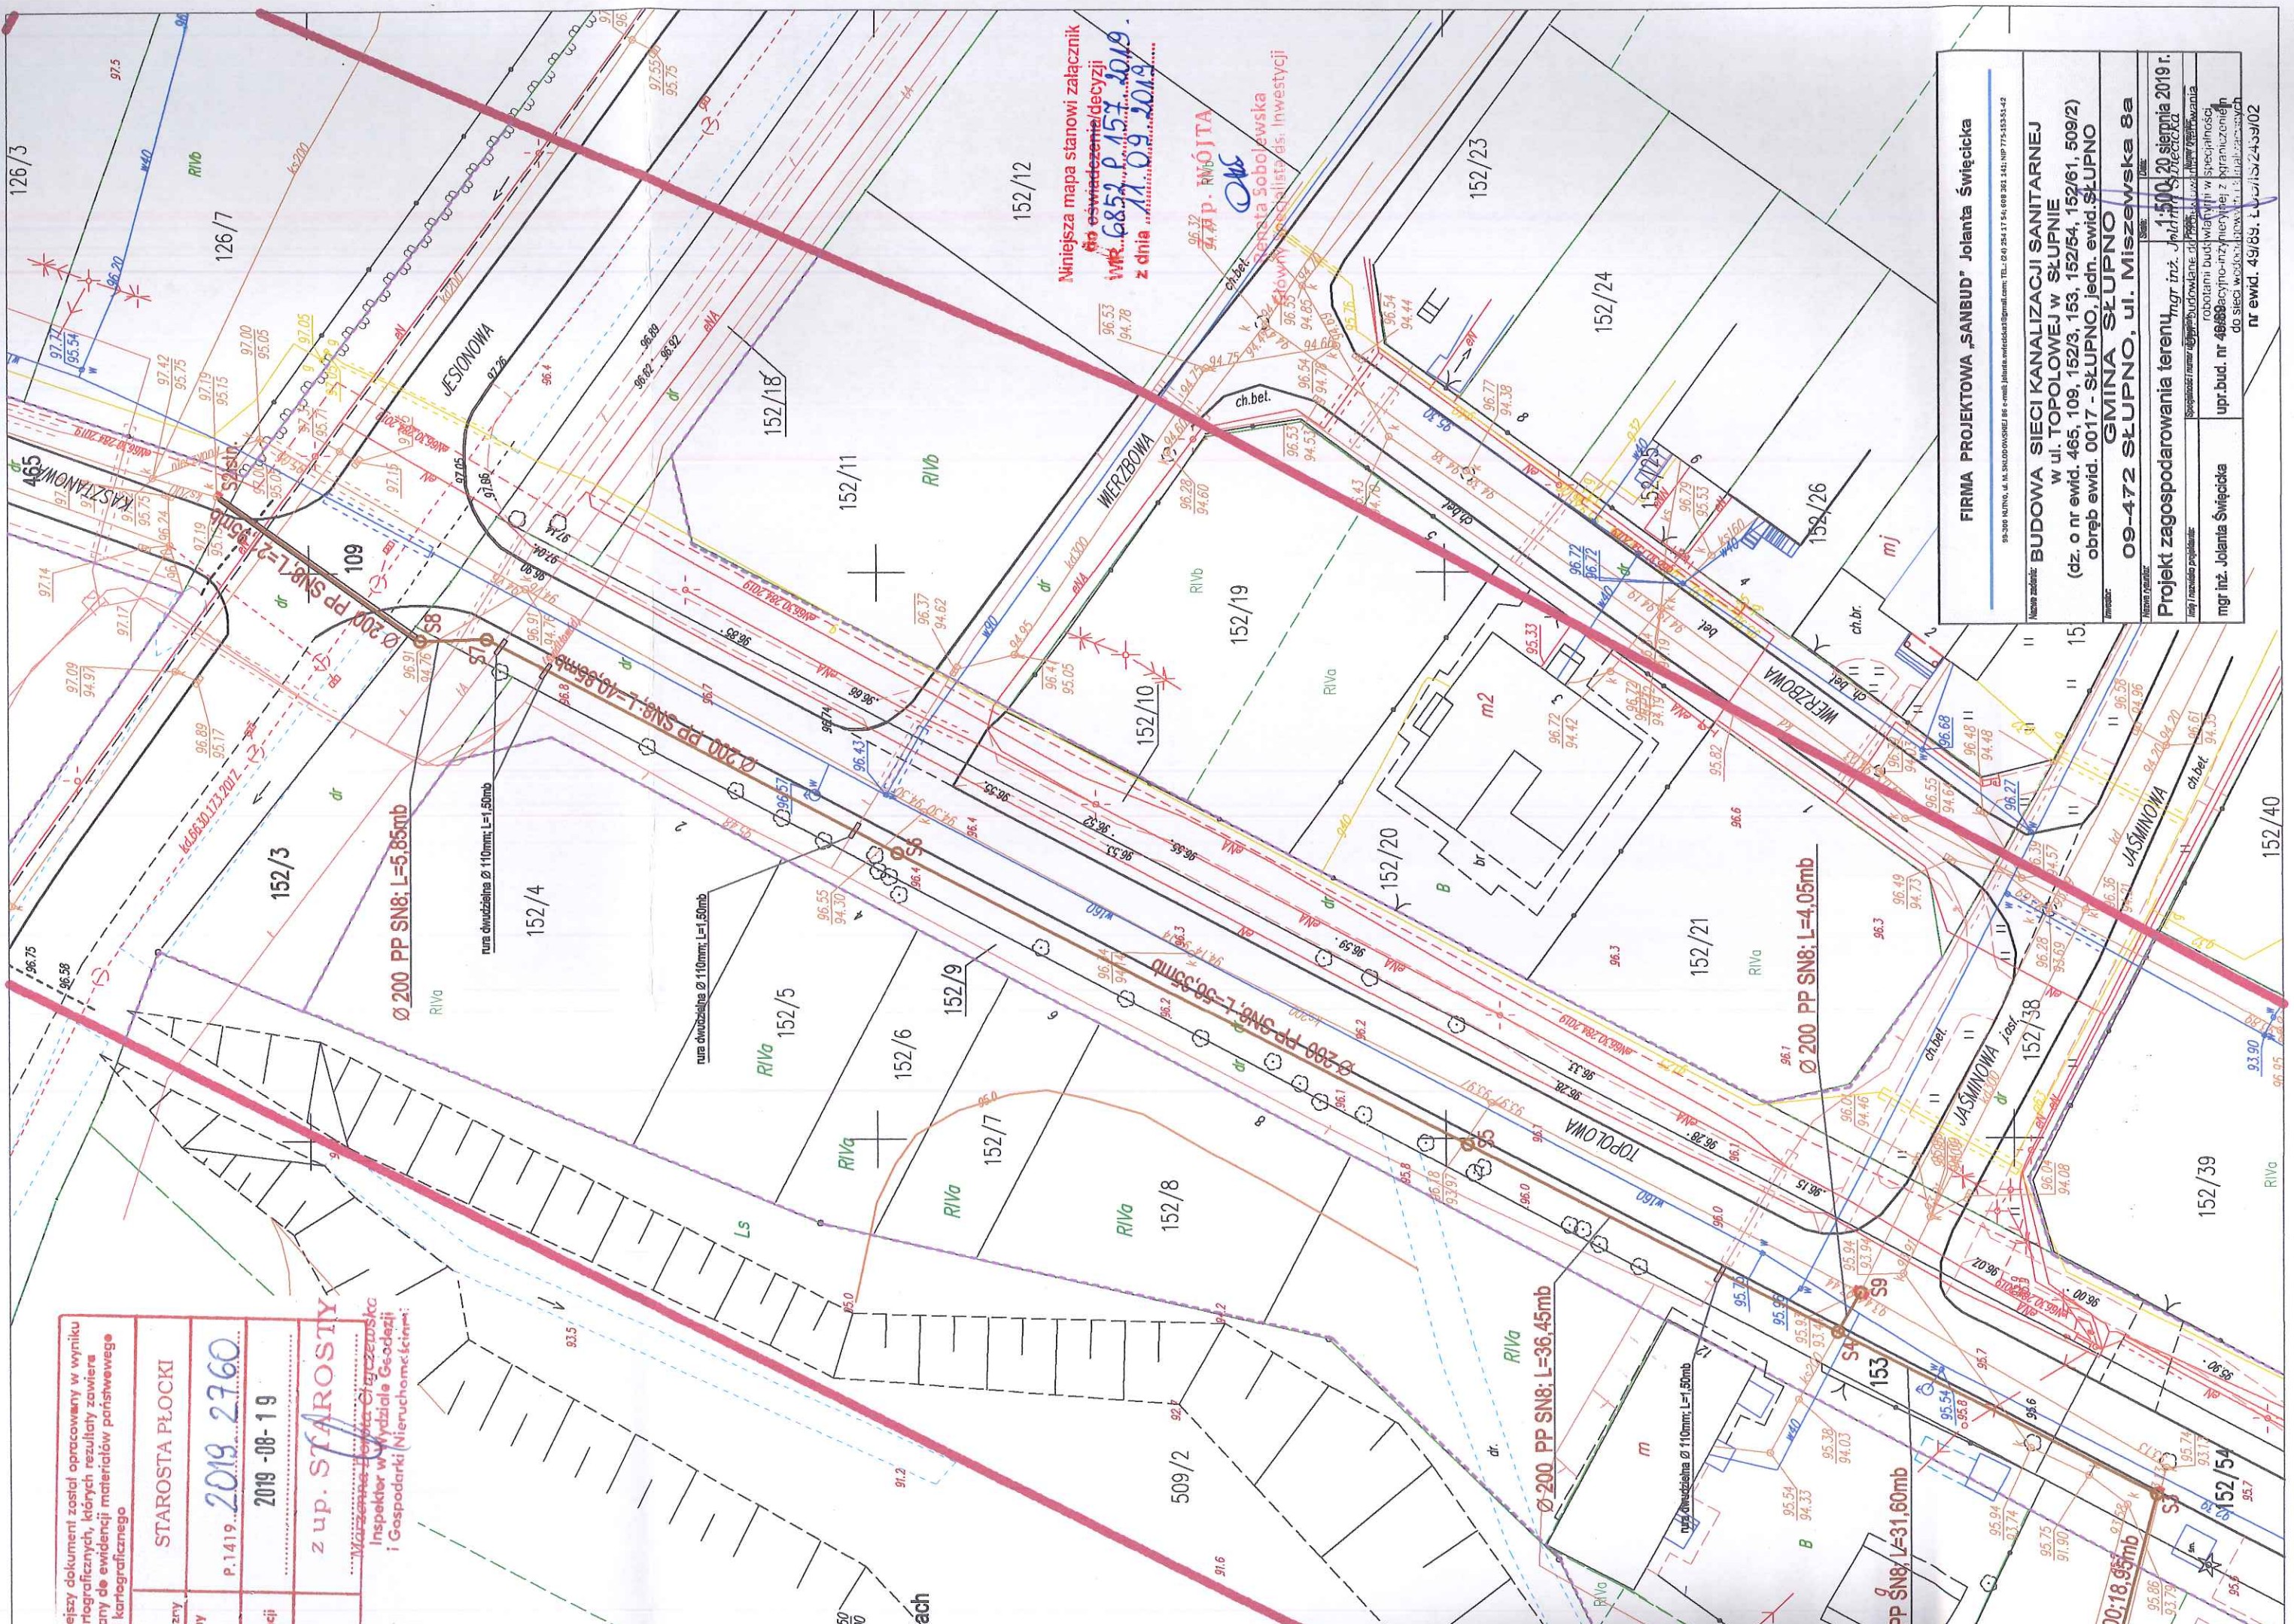

Niniejsza mapa stanowi załącznik
do oświadczenia o decyzji
nr 6852 P.157.2019.
z dnia 11.09.2019.

ch.bel. p. WÓJTA
Zdzisław Sobolewski
Specjalista ds. Inwestycji

FIRMA PROJEKTOWA „SANBUD” Jolanta Świąćicka	
BUDOWA SIECI KANALIZACJI SANITARNEJ w ul. TOPOLOWEJ W SŁUPNIE (dz. o nr ewid. 465, 109, 152/3, 153, 152/54, 152/61, 509/2) obręb ewid. 0017 - SŁUPNO, jedn. ewid. SŁUPNO	
GMINA SŁUPNO 09-472 SŁUPNO, ul. Miszewska 8a	
mgr inż. Jolanta Świąćicka	mgr inż. Jolanta Świąćicka
Projekt zagospodarowania terenu	1.500, 20 sierpnia 2019 r.
mgr inż. Jolanta Świąćicka	mgr inż. Jolanta Świąćicka
upr.bud. nr 4652	upr.bud. nr 4652
nr ewid. 49/89, L. 0015/2439/02	nr ewid. 49/89, L. 0015/2439/02

Płock, dnia 23 września 2019 roku

Decyzja LI/63/2019

Na podstawie art. 39 ust. 1a oraz ust. 3, 3a, 4 i 5 ustawy z dnia 21 marca 1985 roku o drogach publicznych (Dz. U. z 2018 roku poz. 2068 ze zm.) oraz upoważnienia Nr 12/2012 z dnia 14 grudnia 2012 roku Zarządu Powiatu w Płocku, po rozpatrzeniu wniosku Gminy Słupno z siedzibą przy ul. Miszewskiej 8a, 09-472 Słupno, reprezentowanej przez pełnomocnika Panią Jolantę Świąćicką z dnia 02 września 2019 roku w sprawie wydania decyzji zezwalającej na lokalizację sieci kanalizacji sanitarnej w pasie drogowym drogi powiatowej nr 2952W Wilczkowo - Bodzanów - Słupno przebiegającej na działce o nr ew. 109 położonej w obrębie ewidencyjnym Słupno, gmina Słupno

z e z w a l a m

Gminie Słupno z siedzibą przy ul. Miszewskiej 8a, 09-472 Słupno, na lokalizację w pasie drogowym drogi powiatowej nr 2952W Wilczkowo - Bodzanów - Słupno przebiegającej na działce o nr ew. 109 położonej w obrębie ewidencyjnym Słupno, gmina Słupno, urządzenia niezwiązanego z potrzebami zarządzania drogami lub potrzebami ruchu drogowego, jakim jest sieć kanalizacji sanitarnej – zgodnie z załącznikiem graficznym stanowiącym integralną część decyzji.

Ustala się następujące warunki zezwolenia:

1. Przejście poprzeczne przez drogę powiatową wykonać metodą przecisku lub przewiertu i umieścić je w rurze osłonowej na całej szerokości pasa drogowego.
2. Głębokość posadowienia kanalizacji sanitarnej w pasie drogowym min. 1,7 m licząc od nawierzchni drogi powiatowej.
3. Zgodnie z § 140 ust. 1 rozporządzenia Ministra Transportu i Gospodarki Morskiej z dnia 2 marca 1999 roku w sprawie warunków technicznych, jakim powinny odpowiadać drogi publiczne i ich usytuowanie (Dz. U. z 2016, poz. 124) umieszczenie w pasie drogowym urządzeń infrastruktury technicznej niezwiązanej z drogą, nie może zmniejszać stateczności i nośności podłoża oraz nawierzchni drogi, naruszyć urządzeń odwadniających i innych podziemnych urządzeń drogi.
4. Zgodnie z art. 39 ust. 5 ustawy o drogach publicznych jeżeli budowa, przebudowa lub remont drogi wymaga przełożenia urządzenia lub obiektu koszt tego przełożenia ponosi jego właściciel.
5. Zgodnie z art. 35 ust. 4 ustawy o drogach publicznych w liniach rozgraniczających drogi mogą być wznoszone tylko tymczasowe obiekty budowlane oraz urządzenia budowlane związane z obiektami budowlanymi. Ich usunięcie w wypadku budowy drogi następuje na koszt właściciela, bez odszkodowania.
6. Koszty budowy lub przebudowy pasa drogowego związane z wykonaniem zadania ponosi inwestor, na którym spoczywa również obowiązek wykonania wszystkich prac.
7. Usunięcie powstałych kolizji z istniejącymi urządzeniami, sieciami lub zielenią przydrożną w pasie drogowym w trakcie prowadzenia robót należy do inwestora.

Przedmiotowe zezwolenie jest równoznaczne z przyznaniem inwestorowi prawa do dysponowania nieruchomością (działka nr ew. 109 obręb ewidencyjny Słupno na cele budowlane w rozumieniu ustawy z dnia 7 lipca 1994 roku Prawo budowlane (Dz. U. z 2019 roku, poz. 1186 z późn. zm.).

UZASADNIENIE

Gmina Słupno z siedzibą przy ul. Miszewskiej 8a, 09-472 Słupno, działając przez pełnomocnika Panią Jolantę Świąćicką wystąpiła z wnioskiem z dnia 02 września 2019 roku w sprawie wydania decyzji zezwalającej na lokalizację sieci kanalizacji sanitarnej w pasie drogowym drogi powiatowej nr 2952W Wilczkowo - Bodzanów - Słupno przebiegającej na działce o nr ew. 109 położonej w obrębie ewidencyjnym Słupno, gmina Słupno.

Zgodnie z art. 39 ust. 1a ustawy o drogach publicznych jeżeli warunki techniczne i wymogi bezpieczeństwa pozwalają na lokalizację infrastruktury telekomunikacyjnej oraz urządzeń służących do doprowadzania lub odprowadzania płynów, pary, gazu, energii elektrycznej oraz urządzeń związanych z ich eksploatacją nie stosuje się zakazu określonego w art. 39 ust. 1 pkt 1, który zabrania lokalizacji obiektów budowlanych, umieszczania urządzeń, przedmiotów i materiałów niezwiązanych z potrzebami zarządzania drogami lub potrzebami ruchu drogowego.

Zgodnie z art. 39 ust 3 ustawy o drogach publicznych, zarządca drogi może odmówić wydania zezwolenia na umieszczenie w pasie drogowym w/w urządzeń wyłącznie, jeżeli ich umieszczenie spowodowałoby zagrożenie bezpieczeństwa ruchu drogowego, naruszenie wymagań wynikających z przepisów odrębnych lub miałyby doprowadzić do utraty uprawnień z tytułu gwarancji lub rękojmi w zakresie budowy, przebudowy lub remontu drogi. W uznaniu tutejszego Zarządu dróg w niniejszej sprawie nie zachodzą przesłanki określone w art. 39 ust. 3 uzasadniające odmowę lokalizacji sieci kanalizacji sanitarnej w pasie drogowym drogi powiatowej nr 2952W Wilczkowo - Bodzanów - Słupno.

Decyzja jest zgodna z wnioskiem strony. Ze względu na powyższe orzeczono jak w sentencji.

POUCZENIE

Niniejsze zezwolenie nie zwalnia wnioskodawcy od obowiązku uzyskania dokumentów uprawniających do realizacji procesu inwestycyjnego, określonych w ogólnie obowiązujących przepisach.

Inwestor, przed rozpoczęciem robót zobowiązany jest do:

1. Uzyskania pozwolenia na budowę lub zgłoszenia budowy albo wykonywania robót budowlanych.
2. Uzgodnienia z tutejszym Zarządem dróg, przed uzyskaniem pozwolenia na budowę, projektu budowlanego obiektu lub urządzenia.
3. Przed przystąpieniem do prowadzenia robót w pasie drogowym należy wystąpić do tutejszego Zarządu dróg o wydanie decyzji zezwalającej na prowadzenie robót w pasie drogowym oraz decyzji ustalającej opłatę za umieszczenie w pasie drogowym urządzenia niezwiązanego z potrzebami zarządzania drogami lub potrzebami ruchu drogowego. Wnioski w tej sprawie powinny spełniać warunki określone w rozporządzeniu Rady Ministrów z dnia 1 czerwca 2004 roku w sprawie określenia warunków udzielania zezwoleń na zajęcie pasa drogowego (Dz. U. z 2016 roku poz. 1264).

Od niniejszej decyzji służy odwołanie do Samorządowego Kolegium Odwoławczego w Płocku za moim pośrednictwem w terminie czternastu dni od dnia jej doręczenia.

Stronie przysługuje prawo do zrzeczenia się odwołania od niniejszej decyzji. Z dniem doręczenia do tutejszego Zarządu dróg oświadczenia o zrzeczeniu się prawa do wniesienia odwołania przez ostatnią ze stron postępowania, decyzja staje się ostateczna i prawomocna.

Zwolniono z opłaty skarbowej za wydanie zezwolenia na podstawie cz. III ust. 44 kol. 4 pkt.9 załącznika do ustawy o opłacie skarbowej z dnia 16 listopada 2006 roku (Dz. U. z 2019 roku poz. 1000 z późn. zm.).



z up. ZARZĄDU POWIATU
mgr inż. Marcin Błaszczak
DYREKTOR
Zarządu Dróg Powiatowych w Płocku

Otrzymują:

1. Gmina Słupno
ul. Miszewska 8a
09-472 Słupno
przez pełnomocnika:
Pani Jolanta Święcicka
Firma Projektowa „SANBUD”
ul. M. Skłodowskiej-Curie 86
99-300 Kutno
2. a/a ZDP w Płocku

Sprawę prowadzi: Michał Rzepczyński, tel. 24 267 68 42

Niniejszy dokument został opracowany w wyniku kartograficznych, których rezultaty zawiera o i kartograficznego


STAROSTA PŁOCKI

P.1419...2019.2760

2019-08-19

z up. STAROSTY

Marszałek Powiatu Chęcińskiego
Inspektor w Wydziale Geodezji
i Gospodarki (Nieruchomości):

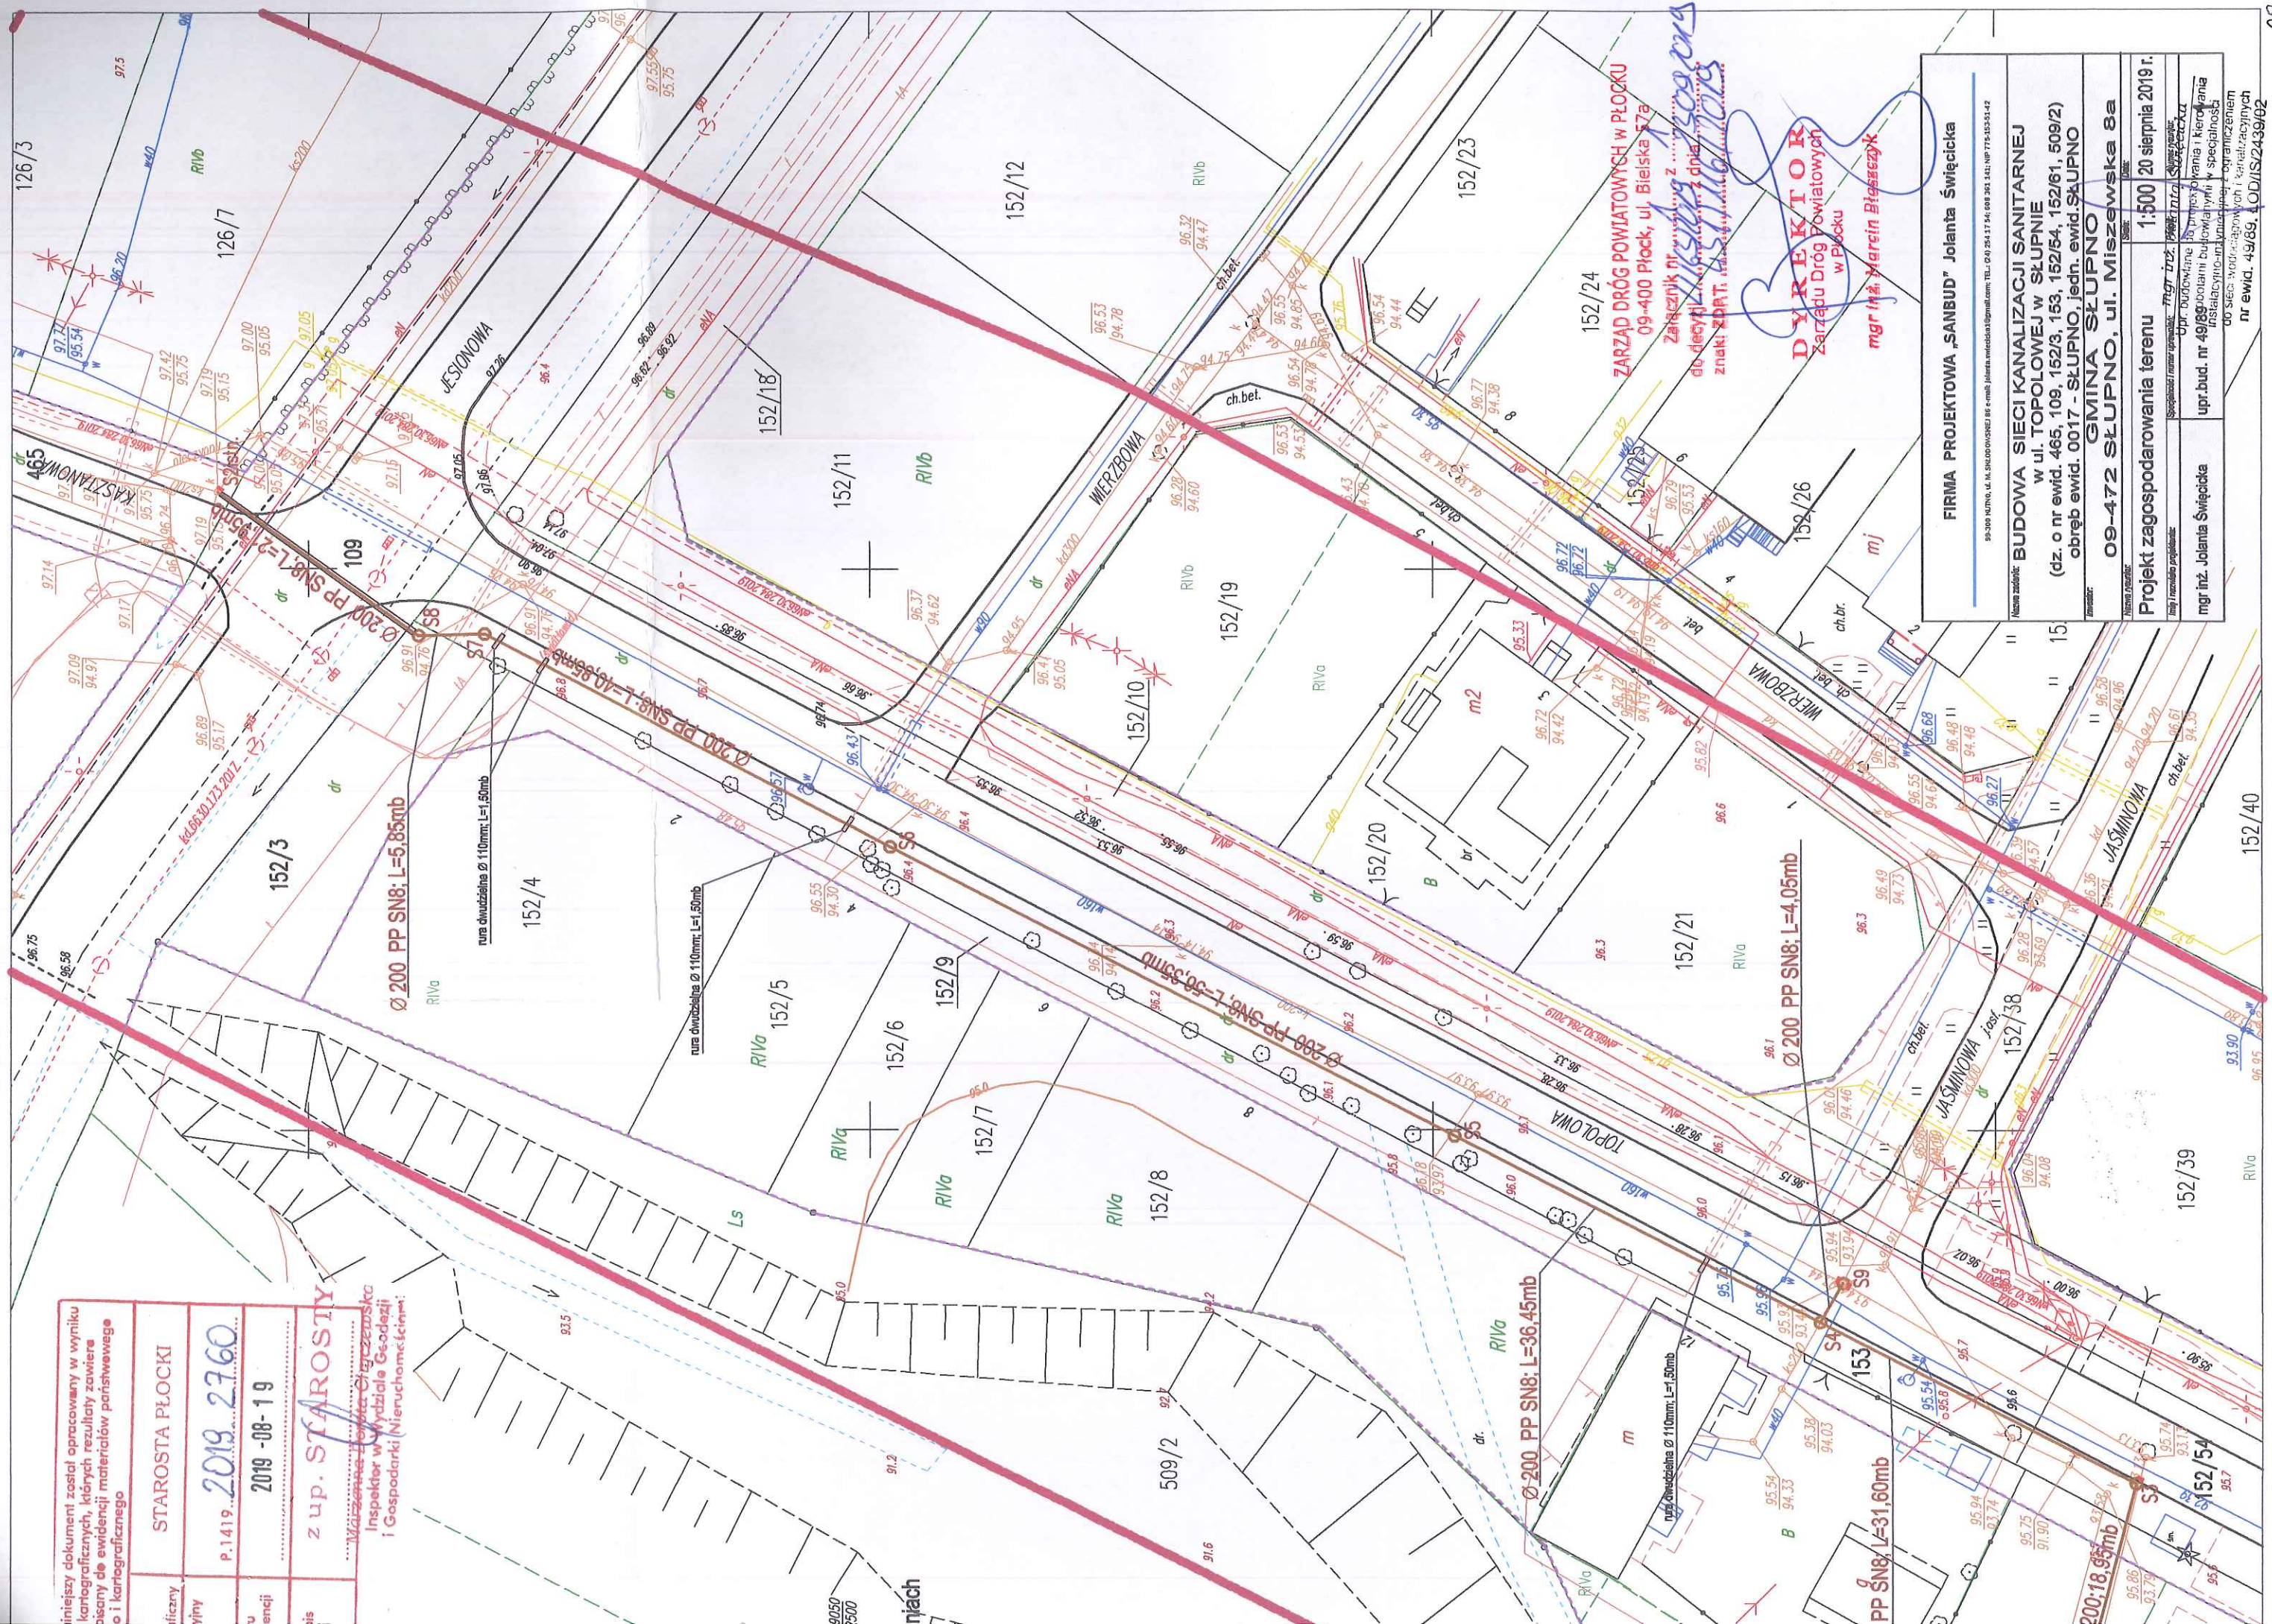

ZARZĄD DRÓG POWIATOWYCH W PŁOCKU
09-400 Płock, ul. Bielska 17a
Załącznik nr 1 do uchwały nr 152/23
do decyzji nr 152/23 z dnia 15.08.2019 r.
znak ZDPT. 152/23

DYREKTOR
Zarządu Dróg Powiatowych
w Płocku
mgr inż. Marcin Błaszczak

FIRMA PROJEKTOWA „SANBUD” Jolanta Świąćicka	
55-309 LUTYŃ, ul. M. SKŁODSKA-CURIE 86 e-mail: jolanta.swiacicka@sanbud.pl; TEL.: 24 17 54 608 393 341; NIP: 775-153-51-42	
Nazwa zadania:	BUDOWA SIECI KANALIZACJI SANITARNEJ w ul. TOPOLOWEJ W SŁUPNIE (dz. o nr ewid. 465, 109, 152/3, 153, 152/54, 152/61, 509/2) obręb ewid. 0017 - SŁUPNO, jedn. ewid. SŁUPNO
Twórca:	GMINA SŁUPNO 09-472 SŁUPNO, ul. Miszewska 8a
Nazwa projektu:	Projekt zagospodarowania terenu
Skala:	1:500 20 sierpnia 2019 r.
Opis:	Opis: Budowlane, Sanitarno-techniczne, Instalacje wodociągowe i kanalizacyjne
upr.bud. nr 49/89	upr.bud. nr 49/89
Instalacje wodociągowe i kanalizacyjne	Instalacje wodociągowe i kanalizacyjne
nr ewid. 49/89	nr ewid. 49/89



MAPA DO CELÓW PROJEKTOWYCH	
SKALA 1:500	
7.179.11.0243, 0721 ; dz 153 ul. Topolowa	
Mapa przedstawia stan na dzień	2019.07.18
Oznaczenie zgłoszenia pracy geodezyjnej	GGN-III.6640.2391.2019
Miejscowość	
Jednostka ewidencyjna	identyfikator
	141912_2
Obręb ewidencyjny	nazwa
	SŁUPNO - GMINA WIELISKA
Nazwa układu współrzędnych	identyfikator
	141912_2_0017
Oznaczenie granic obszaru objętego aktualizacją	nazwa
	SŁUPNO
Oznaczenie i informacje o służebnościach gruntowych mających wpływ na zagospodarowanie gruntów w granicach projektowanej inwestycji	prostokątnych płaskich
	2000;21
Nie badano	wysokości
	Kronstadt 86
Nie badano	linia przerywana
UWAGA:	
Przebieg granic nieruchomości, konturów klasyfikacyjnych i użytków gruntowych, na mapie do celów projektowych przyjęto w/g stanu ewidencyjnego w dniu: 2019.08.16	

BIURO USŁUG GEODEZYJNYCH
Bogdan Wereszczyński
09-472 Słupno, Cekanowo, Leśna 15
tel. 24 262-74-78, 602740621
NIP 774-107-57-65

GEODETA UPRAWNIENY

Inż. Bogdan Wereszczyński
Nr. zezw. 20254

LEGENDA:

- Proj. sieć kanalizacji sanitarnej
Ø 200 PP SN8; Lc=263,80mb
- Linia rozgraniczająca tereny
o różnych funkcjach
- Odc. istn. kanału san. do likwidacji poprzez zamulenie
i zamurowanie odpowiednio dopływu i odpływu w studniach



ZA ZGODNOŚĆ
Z ORYGINAŁEM

mgr inż. Jolanta Surcińska
Upr. budowlane do projektowania i kierowania
robotami budowlanymi w specjalności
instalacyjno-inżynierskiej z ograniczeniem
do sieci wodociągowej i kanalizacyjnych
nr ewid. 49/89, LQD/IS/2439/02

Poświadczam się, że niniejsze
prace geodezyjne i kartograficzne
opieram na technicznych danych
zobowiązanych do ewidencji
materiałów zasobu -
Organ prowadzący
państwowy zasób
geodezyjny i kartograficzny
Identyfikator ewidencyjny
materiału zasobu -
Data wpisania operatu
technicznego do ewidencji
materiałów zasobu
Imię, nazwisko i podpis
osoby reprezentującej
organ

RV

x = 5819050
y = 7422500

91.4

91.7

W

LS

90.1

509/2

90.48

89.08

90.8

90.27

90.48

90.03

87.53

94.95

92.63

94.0

94.95

94.95

94.95

94.95

94.95

94.95

94.95

94.95

94.95

94.95

94.95

94.95

152/61

94.9

94.9

94.9

94.9

94.9

94.9

94.9

94.9

94.9

94.9

94.9

94.9

94.9

94.9

94.9

94.9

94.9

152/61

94.9

94.9

Płock, 10 wrzesień 2019r.



Orange Polska
Hurt

Zarządzanie Zasobami Sieci Stacjonarnej
Dział Zarządzania Zasobami Infrastruktury i Obsługi Klienta w Łodzi
ul. 1-go Maja 7, 09-400 Płock
tel. 24 266 48 94
www.hurt-tp.pl

Firma Projektowa „SANBUD”
Jolanta Święcicka
ul.M.Skłodowskiej-Curie 86
99-300 Kutno

Numer pisma: 44165/TTISILU/P/2019/MŁ

Temat: uzgodnienie projektowanej sieci kanalizacji sanitarnej

Szanowna Pani,

w odpowiedzi na pismo w sprawie budowy sieci kanalizacji sanitarnej (działka nr ewid. 508/3, 464, 109, 152/3, 153, 152/54, 152/61) przy ulicy Topolowej w miejscowości Słupno działając stosownie do postanowień art. 5 ust.1 pkt 9 Ustawy z dnia 07 lipca 1994 Prawo budowlane (t.j. Dz.U. 2016r.,poz. 290 ze zm.) informuje, że uzgadniam przedstawioną sieć kanalizacji sanitarnej pod warunkiem zachowania następujących rozwiązań technicznych, dotyczących sposobu zabezpieczenia istniejącej infrastruktury telekomunikacyjnej (zgodnie z załączoną mapą, stanowiącą załącznik do pisma):

1. Istniejącą sieć telefoniczną w miejscach skrzyżowania z projektowaną kanalizacją sanitarną należy zabezpieczyć przed uszkodzeniem rurami ochronnymi grubościennymi dwudzielnymi fi110mm.
 - długość rury ochronnej min.1,0m
2. Przed przystąpieniem do prac ziemnych, należy wykonać wykopy kontrolne w celu lokalizacji istniejącej sieci telefonicznej, prace ziemne w sąsiedztwie sieci telefonicznej prowadzić bez użycia sprzętu mechanicznego.
3. W przypadku uszkodzenia istniejącej sieci telefonicznej na etapie wykonywania prac ziemnych:
 - kabli telefonicznych - należy wykonać wstawki kablowe, odcinki montażowe dla uszkodzonych kabli zostaną przedstawione przez pracownika Orange Polska S.A.
 - koszt naprawy uszkodzonych odcinków sieci telefonicznej ponosi wykonawca robót
4. W przypadku braku możliwości zabezpieczenia należy złożyć wniosek o wydanie warunków technicznych na przebudowę.
5. Zabezpieczenie wszystkich elementów infrastruktury telekomunikacyjnej musi być realizowane zgodnie z wymaganiami Rozporządzenia Ministra Infrastruktury z dnia 26 października 2005r. w sprawie warunków technicznych, jakim powinny odpowiadać telekomunikacyjne obiekty budowlane i ich usytuowanie (Dz.U. z 2005r, nr 219, poz.1864).
6. Informujemy, że na obszarze objętym przedmiotowym zadaniem inwestycyjnym istnieje prawdopodobieństwo występowania niezainwentaryzowanych urządzeń teletechnicznych. Jeżeli w trakcie wizji lokalnej, dokonywanej przez projektanta lub na etapie realizacji zadania zostaną stwierdzone różnice pomiędzy danymi otrzymanymi z OPL a stanem w terenie, należy je niezwłocznie zgłosić do OPL oraz uzgodnić z właścicielem urządzeń teletechnicznych (sieci) sposób zabezpieczenia lub przebudowy.
7. Wszystkie prace związane z infrastrukturą telekomunikacyjną należy wykonywać zgodnie z obowiązującymi przepisami techniczno – budowlanymi, wytycznymi oraz pod ścisłym nadzorem przedstawicieli służb technicznych OPL.

8. Koszty zabezpieczenia doziemnych urządzeń teletechnicznych wynikające z naruszenia lub konieczności zmian stanu dotychczasowego urządzeń liniowych przy zachowaniu dotychczasowych właściwości użytkowych i parametrów technicznych pokrywa Inwestor.
9. W przypadku uszkodzenia infrastruktury teletechnicznej, w szczególności w wyniku niedotrzymania wymagań i warunków określonych w niniejszym dokumencie, OPL na zasadach przewidzianych w przepisach prawa między innymi w przepisach art. 415, 435, 361 oraz 363 Kodeksu Cywilnego, obciąży sprawcę pełnymi kosztami naprawy oraz odszkodowaniem za straty związane między innymi z wypłaconymi bonifikatami i karami wynikającymi z zawartych przez OPL umów z klientami, a także innymi karami administracyjnymi.
- Łączna wysokość roszczeń OPL w stosunku do sprawcy uszkodzenia może sięgać nawet kwoty kilkuset tysięcy złotych polskich.
10. Roboty budowlano-montażowe należy zlecić wyłącznie firmie specjalizującej się w wykonywaniu prac o podobnym zakresie rzeczowym do tych robót z udokumentowanym doświadczeniem oraz posiadającej certyfikat jakości z serii ISO 9000 lub inny równoważny dokument wydany przez podmiot uprawniony do kontroli jakości w zakresie robót budowlanych.
11. Inwestor zobowiązany jest przed rozpoczęciem prac, których dotyczą niniejsze wytyczne, pisemnie wystąpić z 14 dniowym (DR) wyprzedzeniem o formalne przekazanie placu budowy (spisanie protokołu przekazania placu budowy). Zgłoszenie zamiaru prowadzenia prac realizowane jest poprzez wysłanie wniosku o nadzór właścicielski. Na podstawie złożonego wniosku o nadzór OPL wskaże upoważnionego przedstawiciela w celu sprawowania odpłatnego nadzoru nad prowadzonymi robotami i ochroną infrastruktury teletechnicznej oraz dokonania odpłatnego odbioru końcowego. Zasady wykonywania nadzoru właścicielskiego, odbiorów końcowych, wzór wniosku o nadzór właścicielski oraz cennik tych usług wskazano na stronie www.orange.pl/wniosekondadzor.
12. Wykonywanie prac na sieci OPL bez zgłoszenia jest naruszeniem własności OPL i będzie zgłaszane organom ścigania! Zgłoszenie zamiaru prowadzenia prac realizowane jest poprzez wysłanie wniosku. Wniosek należy kierować na adres :
- Orange Polska S.A., Obsługa Techniczna Klienta Centrum, Wydział Utrzymania Usług i Infrastruktury w Warszawie
ul. Brzeska 24, 03-737 Warszawa
- W przypadku rozpoczęcia prac zabezpieczających sieć optotelekomunikacyjną o terminie rozpoczęcia prac należy dodatkowo dokonać powiadomienia z wyprzedzeniem 34 dni robocze, poprzez wysłanie wniosku na adres:
- Orange Polska S.A., Zarządzanie Zasobami Sieci i IT, Dział Zarządzania Dostępem do Infrastruktury dla Procesów Biznesowych, Aleja Marszałka Józefa Piłsudskiego 63a, 10-449 Olsztyn,
- e-mail: ZZSS.Prace.Planowe@orange.com
- Zgłoszenie powinno zawierać m.in.:
- informacje o wykonawcy robót – imię i nazwisko oraz numeru telefonu do kierownika robót;
 - certyfikat jakości z serii ISO 9000 lub inny równoważny dokument wydany przez podmiot uprawniony do kontroli jakości w zakresie robót budowlanych- jeśli wykonawca posiada;
 - uprawnienia kierownika budowy oraz aktualny wpis do Izby Inżynierów;
 - harmonogram robót oraz miejsce prowadzenia prac;
 - jeden komplet dokumentacji projektowej (wraz z kopią zatwierdzenia projektu przez OPL oraz kopią pozwolenia na budowę);
 - inne dokumenty określone na etapie projektowania.
- W odpowiedzi na złożony wniosek/zamiar rozpoczęcia robót/ przedstawiciel Inwestora (wykonawcy) otrzymuje od komórki OPL do której kierowany był wniosek numer zgłoszenia, pod którym wniosek został zarejestrowany.
- Opłaty za świadczony nadzór, nalicza się od chwili przybycia na plac budowy przedstawiciela OPL zgodnie z przekazanym zawiadomieniem Inwestora do chwili zakończenia robót wymagających nadzoru. Opłaty naliczane są za cały okres pobytu przedstawiciela OPL. Potwierdzeniem sprawowania nadzoru jest Protokół Odbioru Końcowego/Nadzoru Właścicielskiego. Przedmiotowy dokument podpisują przedstawiciele OPL i Inwestora. W przypadku odmowy podpisania przez przedstawiciela Inwestora Protokół Odbioru Końcowego/Nadzoru Właścicielskiego OPL zastrzega sobie prawo jednostronnego podpisania dokumentu. Przedstawiciel OPL wskazuje w Protokole Odbioru Końcowego/Nadzoru Właścicielskiego przyczynę odmowy podpisania dokumentu przez przedstawiciela Inwestora. Protokół Odbioru Końcowego/Nadzoru Właścicielskiego jest podstawą naliczenia opłat za sprawowanie odpłatnego nadzoru.
13. Zakończone prace związane z zabezpieczeniem infrastruktury OPL należy zgłosić do odbioru komórkom wskazanym w niniejszych wytycznych na co najmniej 3 dni przed planowanym odbiorem wraz z przekazaniem kompletnej dokumentacji powykonawczej (wersja papierowa + CD).
14. Na zakres wykonanych prac ujęty w zaopiniowanym Projekcie Technicznym Inwestor udzieli dla OPL gwarancji na okres 36 miesięcy liczony od dnia podpisania Protokołu odbioru prac pomiędzy Inwestorem a OPL.
15. Niniejsze uzgodnienie ważne jest przez okres 12 miesięcy od dnia ich wydania.

UWAGA:

Informujemy, że w obszarze działań inwestycyjnych mogą znajdować się elementy infrastruktury telekomunikacyjnej (kable szafy, puszkki) będące pod napięciem niebezpiecznym. Elementy te oznaczone są przywieszkami koloru czerwonego, zawierającymi informację o występowaniu napięcia niebezpiecznego. W dokumentacji projektowej należy umieścić Informację o możliwości występowania na trasie/w relacji projektowanego zasobu, elementów infrastruktury z napięciami niebezpiecznymi i konieczności zachowania szczególnych środków ostrożności podczas pracy na/w zbliżeniu z nimi. Osoby przystępujące do wykonywania prac na tak oznakowanych elementach infrastruktury w których występują napięcia niebezpieczne, powinny posiadać aktualne uprawnienia SEP (E) oraz zobowiązane są do przestrzegania Instrukcji BHP.

Wykonawca przystępując do prac na infrastrukturze OPL zobowiązany jest do przestrzegania i stosowania standardów w zakresie bezpieczeństwa i kontroli dostępu w zakresie:

- uzgodnienia terminu rozpoczęcia prac;
- prowadzenia prac zgodnie z obowiązującymi przepisami prawa wyłącznie pod nadzorem właścicielskim ze strony OPL;
- oznaczania miejsca prowadzenia prac tablicą informacyjną.

Nie przestrzeganie powyższego może narazić wykonawcę na sankcję finansowe o których mowa w punkcie Szczegółowy sposób postępowania dla powyższych wymagań został zapisany:

- w niniejszych wytycznych oraz na stronie www.orange.pl/wniosekonadzor.

➤ Sprawę prowadzi Marek Łakomy tel. 501 125 363

Z poważaniem

Łakomy Marek


Łakomy Marek

Starszy Specjalista

Dział Ewidencji i Zarządzania Danymi
o Infrastrukturze

niniejszy dokument został opracowany w wyniku i kartograficznych, których rezultaty zawiera wpisany do ewidencji materiałów państwowego i kartograficznego

STAROSTA PŁOCKI
P.1419. 2019. 2760
2019-08-19
zup. STAROSTY
Marek Czajkowski Inspektor w Wydziale Geodezji i Gospodarki Nieruchomościami

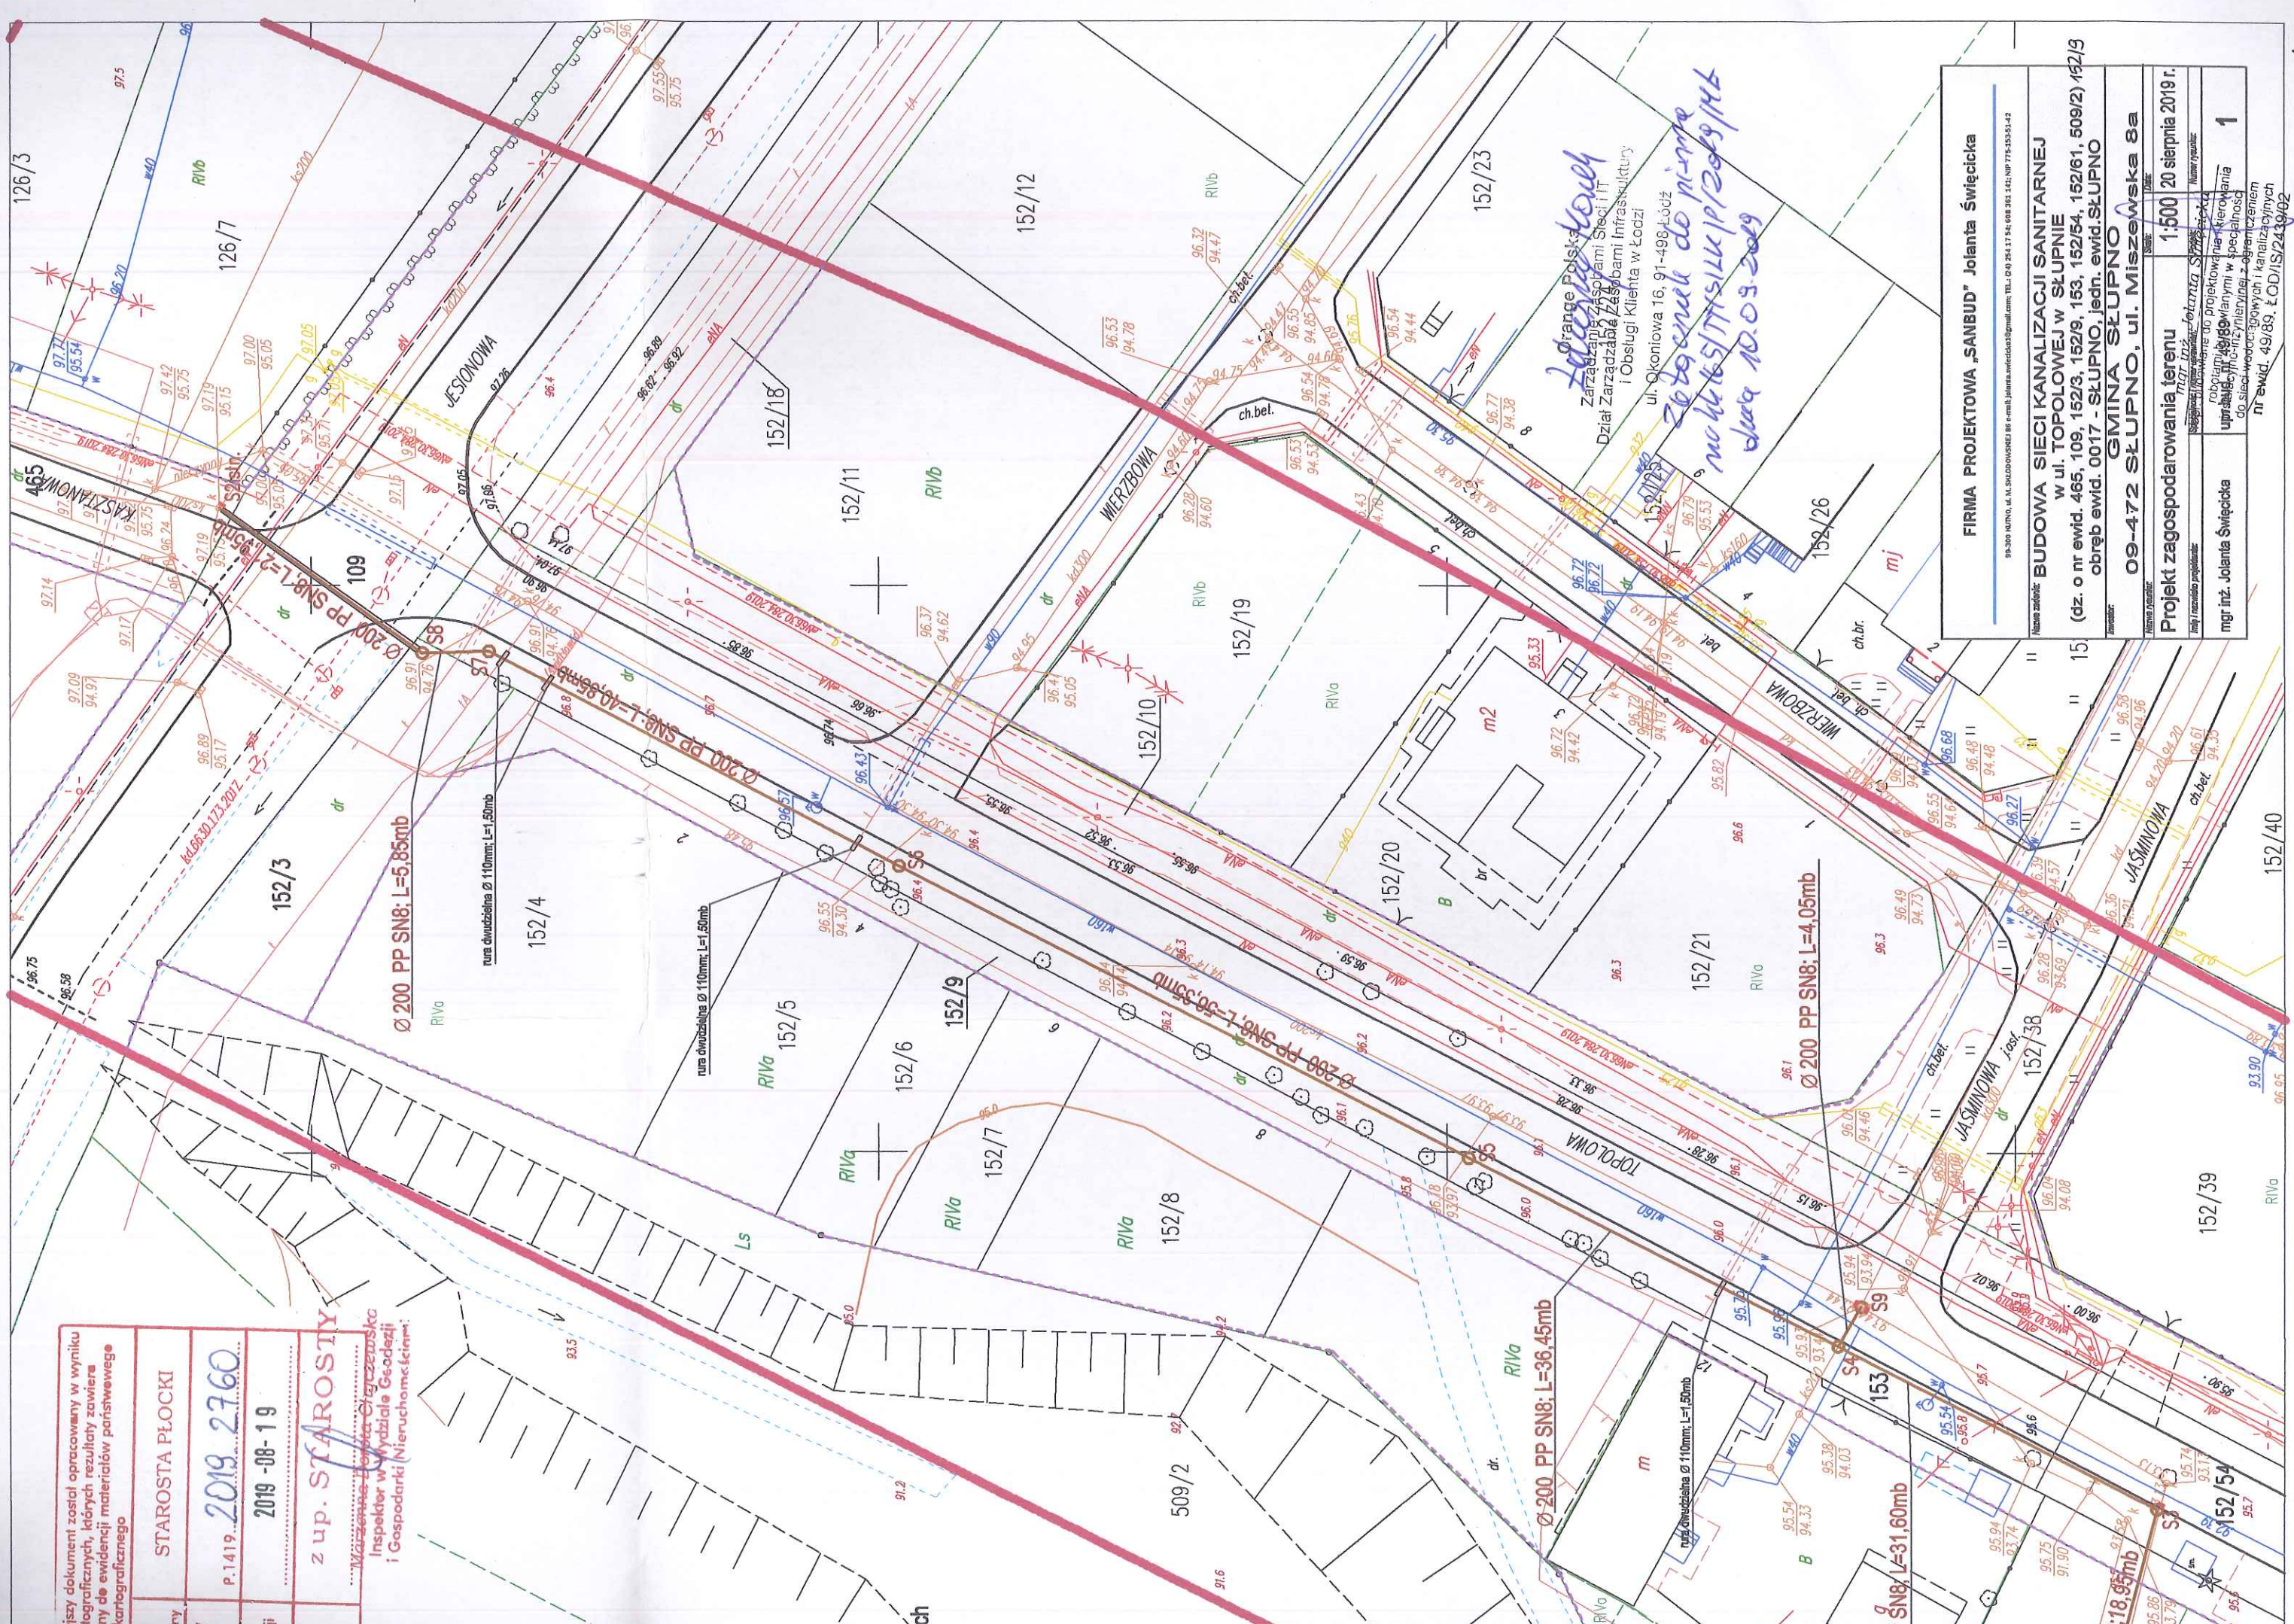

*Orange Polska
Zarządanie Zespołami Sieci IT
Dział Zarządzania Zespołami Infrastruktury
i Obsługi Klienta w Łodzi
ul. Okoniewa 16, 91-498 Łódź
Zobaczmy do niego
nr ewid. 49/89, Ł.O.D./S.24/19/02*

FIRMA PROJEKTOWA „SANBUD” Jolanta Świąćicka	
90-300 KUTNO, ul. K. SZCZODRZYŃSKIEJ 18 e-mail: jolanta.swiacicka@gmail.com TEL. 040 254 37 54; 068 361 141; WP 775-353-54-2	
Nazwa obiektu: BUDOWA SIECI KANALIZACJI SANITARNEJ w ul. TOPOLOWEJ W SŁUPNIE (dz. o nr ewid. 465, 109, 152/3, 152/9, 153, 152/54, 152/61, 509/2) 152/9	
Nazwa: 09-472 SŁUPNO, ul. Miszewska 8a	
Projekt zagospodarowania terenu	
Skala: 1:500	Data: 20 sierpnia 2019 r.
mgr inż. Jolanta Świąćicka	
1	

The map shows a section of the Vistula river valley. The river flows from the top left towards the bottom right. To the right of the river, the town of Slupsk is marked with a star. Further east, the village of Wyrawo is marked with a dot, and Desnica is marked with a cross. The map features contour lines indicating elevation, a grid system, and various symbols for roads, railways, and other infrastructure. The text 'Slupsk' is written vertically, and 'Wyrawo - Desnica' is written horizontally. The number '3.1' is visible in the bottom right corner.

Poświadczam, że niniejszy dokument jest zgodny z treścią prac geodezyjnych i kartograficznych, w tym z opisem technicznym wpisanym do rejestru geodezyjnego i kartograficznego.	Organ prowadzący państwowy zasób geodezyjny i kartograficzny
Identyfikator ewidencyjny materiału zasobu - operatu technicznego	Data wpisania operatu technicznego do ewidencji materiałów zasobu
Imię, nazwisko i podpis osoby reprezentującej organ	

Nie wyluczam istnienia w terenie urządzeń podziemnych - nie pokazanych na mapie, które nie zostały odnalezione podczas wykonywania inwentaryzacji powykonawczych lub, które nie zostały zgłoszone do inwentaryzacji przed zasypaniem

Przebieg granic nieruchomości, konturów klasyfikacyjnych i użytków gruntowych, na mapie do celów projektowych przyjęto w/g stanu ewidencyjnego w dniu: 2019.08.16

Nr 787W, 20254

 Odc. istn. kanału san. do likwidacji poprzez zamulenie i zamurowanie odpowiednio dopływ i odpływ w studniach



mgr inż. Jolanta Sutwicka
Upr. budowlane do projektowania i kierowania
instalacyjno-budowlanymi i eksploatacją
do sieci wodociągowej i kanalizacyjnej z ograniczeniem
nr ewid. 49/89. ŁÓDŹ 2439/02



Gmina Słupno

ul. Miszewska 8a, 09-472 Słupno,
tel. 24 267 95 60, fax: 24 261 95 38
www.slupno.eu e-mail: ug@slupno.eu

Słupno, dnia 09 sierpnia 2019 roku

OŚWIADCZENIE

Wójt Gminy Słupno oświadcza, że w odniesieniu do działki drogowej będącej drogą publiczną gminną nr 291213W, oznaczonej w ewidencji gruntów i budynków nr 465 położonej w Słupnie, charakter własności „WŁADANIE SAMOISTNE” wszelkie roszczenia osób trzecich będą ponoszone przez Gminę Słupno.

Działka ta stanowiła drogę gminną przed 1 stycznia 1999 roku mimo, że nie była własnością Gminy Słupno.

WÓJT

Marcin Zawadka



Zarząd Dróg Powiatowych w Płocku

ul. Bielska 57a, 09-400 Płock

tel.: 24 267 68 39

fax.: 24 267 68 81

www.zdpplock.pl

e-mail: sekretariat@zdpplock.pl

Płock, dnia 04 października 2019 roku

ZDP.T.431/135/2019

Gmina Słupno
ul. Miszewska 8a
09-472 Słupno

dotyczy: projektu budowlanego budowy sieci kanalizacji sanitarnej w miejscowości Słupno (ul. Topolowa), gmina Słupno

W odpowiedzi na wniosek z dnia 26 września 2019 roku, który wpłynął do tutejszego Zarządu dróg w dniu 27 września 2019 roku w sprawie uzgodnienia projektu budowlanego budowy sieci kanalizacji sanitarnej w miejscowości Słupno (ul. Topolowa), gmina Słupno

UZGADNIAM

projekt budowlany budowy sieci kanalizacji sanitarnej w miejscowości Słupno (ul. Topolowa), gmina Słupno w zakresie pasa drogowego drogi powiatowej nr 2952W Wilczkowo - Bodzanów - Słupno przebiegającej na działce o nr ew. 109 położonej w obrębie ewidencyjnym Słupno, gmina Słupno.

Przed przystąpieniem do prowadzenia robót w pasie drogowym należy wystąpić do tutejszego Zarządu dróg o wydanie decyzji na prowadzenie robót w pasie drogowym oraz decyzji ustalającej opłatę za umieszczenie w pasie drogowym urządzenia niezwiązanego z potrzebami zarządzania drogami lub potrzebami ruchu drogowego. Wnioski w tych sprawach powinny spełniać warunki określone w rozporządzeniu Rady Ministrów z dnia 1 czerwca 2004 roku w sprawie określenia warunków udzielania zezwoleń na zajęcie pasa drogowego (Dz. U. z 2016 roku, poz. 1264).

Nie dopełnienie powyższego warunku traktowane będzie, jako zajęcie pasa drogowego bez zezwolenia Zarządcy drogi oraz naliczone zostaną z tego tytułu kary pieniężne wynikające z art. 40 ust. 12 ustawy z dnia 21 marca 1985 roku o drogach publicznych (Dz. U. z 2018 roku poz. 2068 ze zm.).

DYREKTOR
Zarządu Dróg Powiatowych
w Płocku
mgr inż. Marcin Błaszczyk

Otrzymują:

1. Adresat
przez pełnomocnika:
Pani Jolanta Świąćicka
Firma Projektowa „SANBUD”
Jolanta Świąćicka
ul. M. Skłodowskiej-Curie 86
99-300 Kutno
2. a/a ZDP w Płocku

Sprawę prowadzi: Michał Rzepczyński, tel. 24 267 68 42



Legenda
Opis terenu:
j.mb - Droga asfaltowa

poziom por. 85,00 m n.p.m.


Rzędna terenu [m n.p.m.]	90,03	94,95	95,30	95,74	95,95	96,18
Rzędna dna rury [m n.p.m.]	87,53 88,03	92,73 92,61 92,83	92,97	93,16 93,33	93,40 93,39 93,58	93,96
Zagłębienie [m]	2,50 2,00	2,22 2,22	2,33	2,58	2,55	2,22
Materiał,Średnica/Spadek [%]	PP200	PP200	PP200	PP200	PP200	PP200
Długość [m]	23,50	24,25	18,95	31,60	36,45	56,35
Odległość [m]	0,00 3,60	23,50 31,88 33,35	47,75 60,05	66,70 77,05 88,80	98,30 97,35 109,90	134,75
Węzeł	S1	S1	S2	S3	S4	S5
Kąt załamania [°]		6°		77°		
Opis terenu						

Hektometr

Skala Y: 1:100

5m


Skala X: 1:500

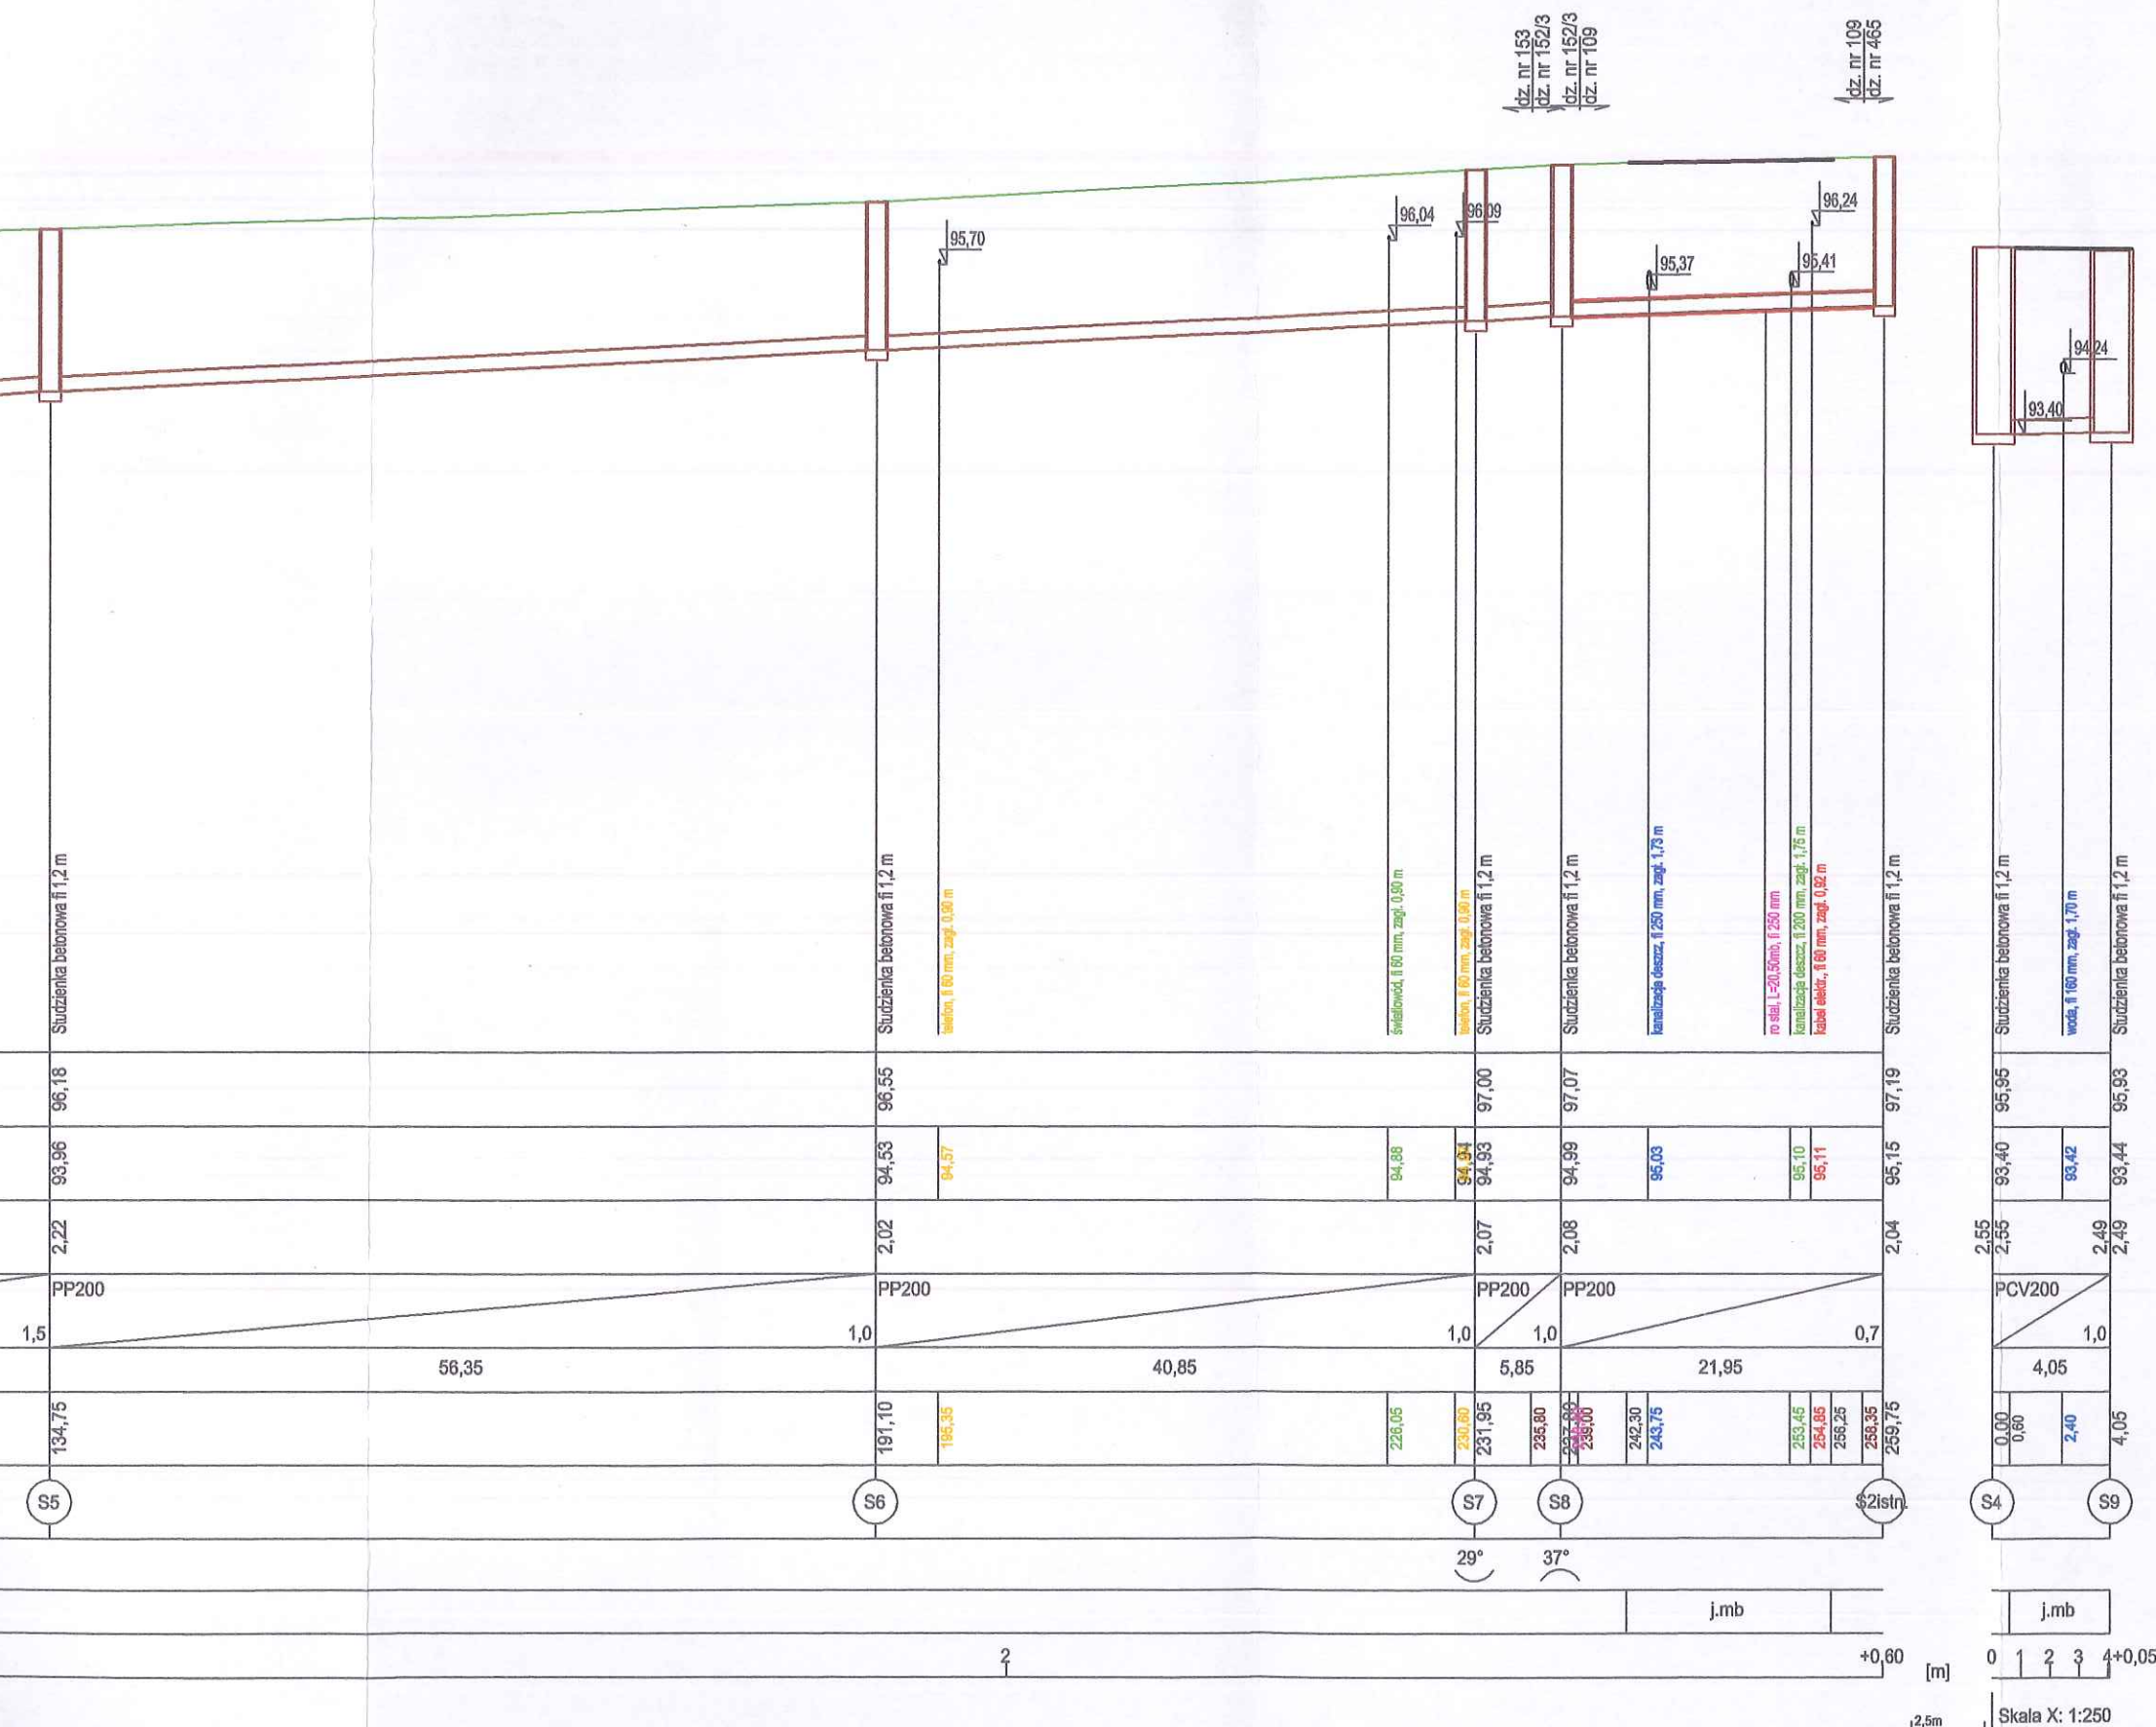

ZARZĄD DRÓG POWIATOWYCH W PŁOCKU
09-400 Płock, ul. Bielska 57a
Załącznik nr
do pisma z dnia
znak: ZDP.T.

DYREKTOR
Zarządu Dróg Powiatowych
w Płocku
mgr inż. Marcin Błaszczak

FIRMA PROJEKTOWA „SANBUD” Jolanta Świąćicka		
99-300 KUTNO, ul. M. SKŁODOWSKIEJ 05 e-mail: jolanta.swiacka10@gmail.com; TEL.: (24) 264 17 64; 609 361 141; NIP 776-163-61-42		
Nazwa zadania: BUDOWA SIECI KANALIZACJI SANITARNEJ w ul. TOPOŁOWEJ w SŁUPNIE (dz. o nr ewid. 465, 109, 152/3, 153, 152/54, 152/61, 509/2) 152/9 obręb ewid. 0017 - SŁUPNO, jedn. ewid. SŁUPNO		
Inwestor: GMINA SŁUPNO 09-472 SŁUPNO, ul. Miszewska 8a		
Nazwa rysunku:	Skala:	Data:
Profil podłużny sieci kanalizacji sanitarnej	1:500	20 sierpnia 2019 r.
Imię i nazwisko projektanta:	Specjalność i numer uprawnień:	Numer rysunku:
mgr inż. Jolanta Świąćicka	upr. bud. nr 49/89	2
Przebudowa do projektowania i kierowania robotami budowlanymi w specjalności instalacyjno-inżynierskiej z ograniczeniem do sieci wodociągowej i kanalizacyjnych nr ewid. 49/89, ŁON/IS/2439/02		

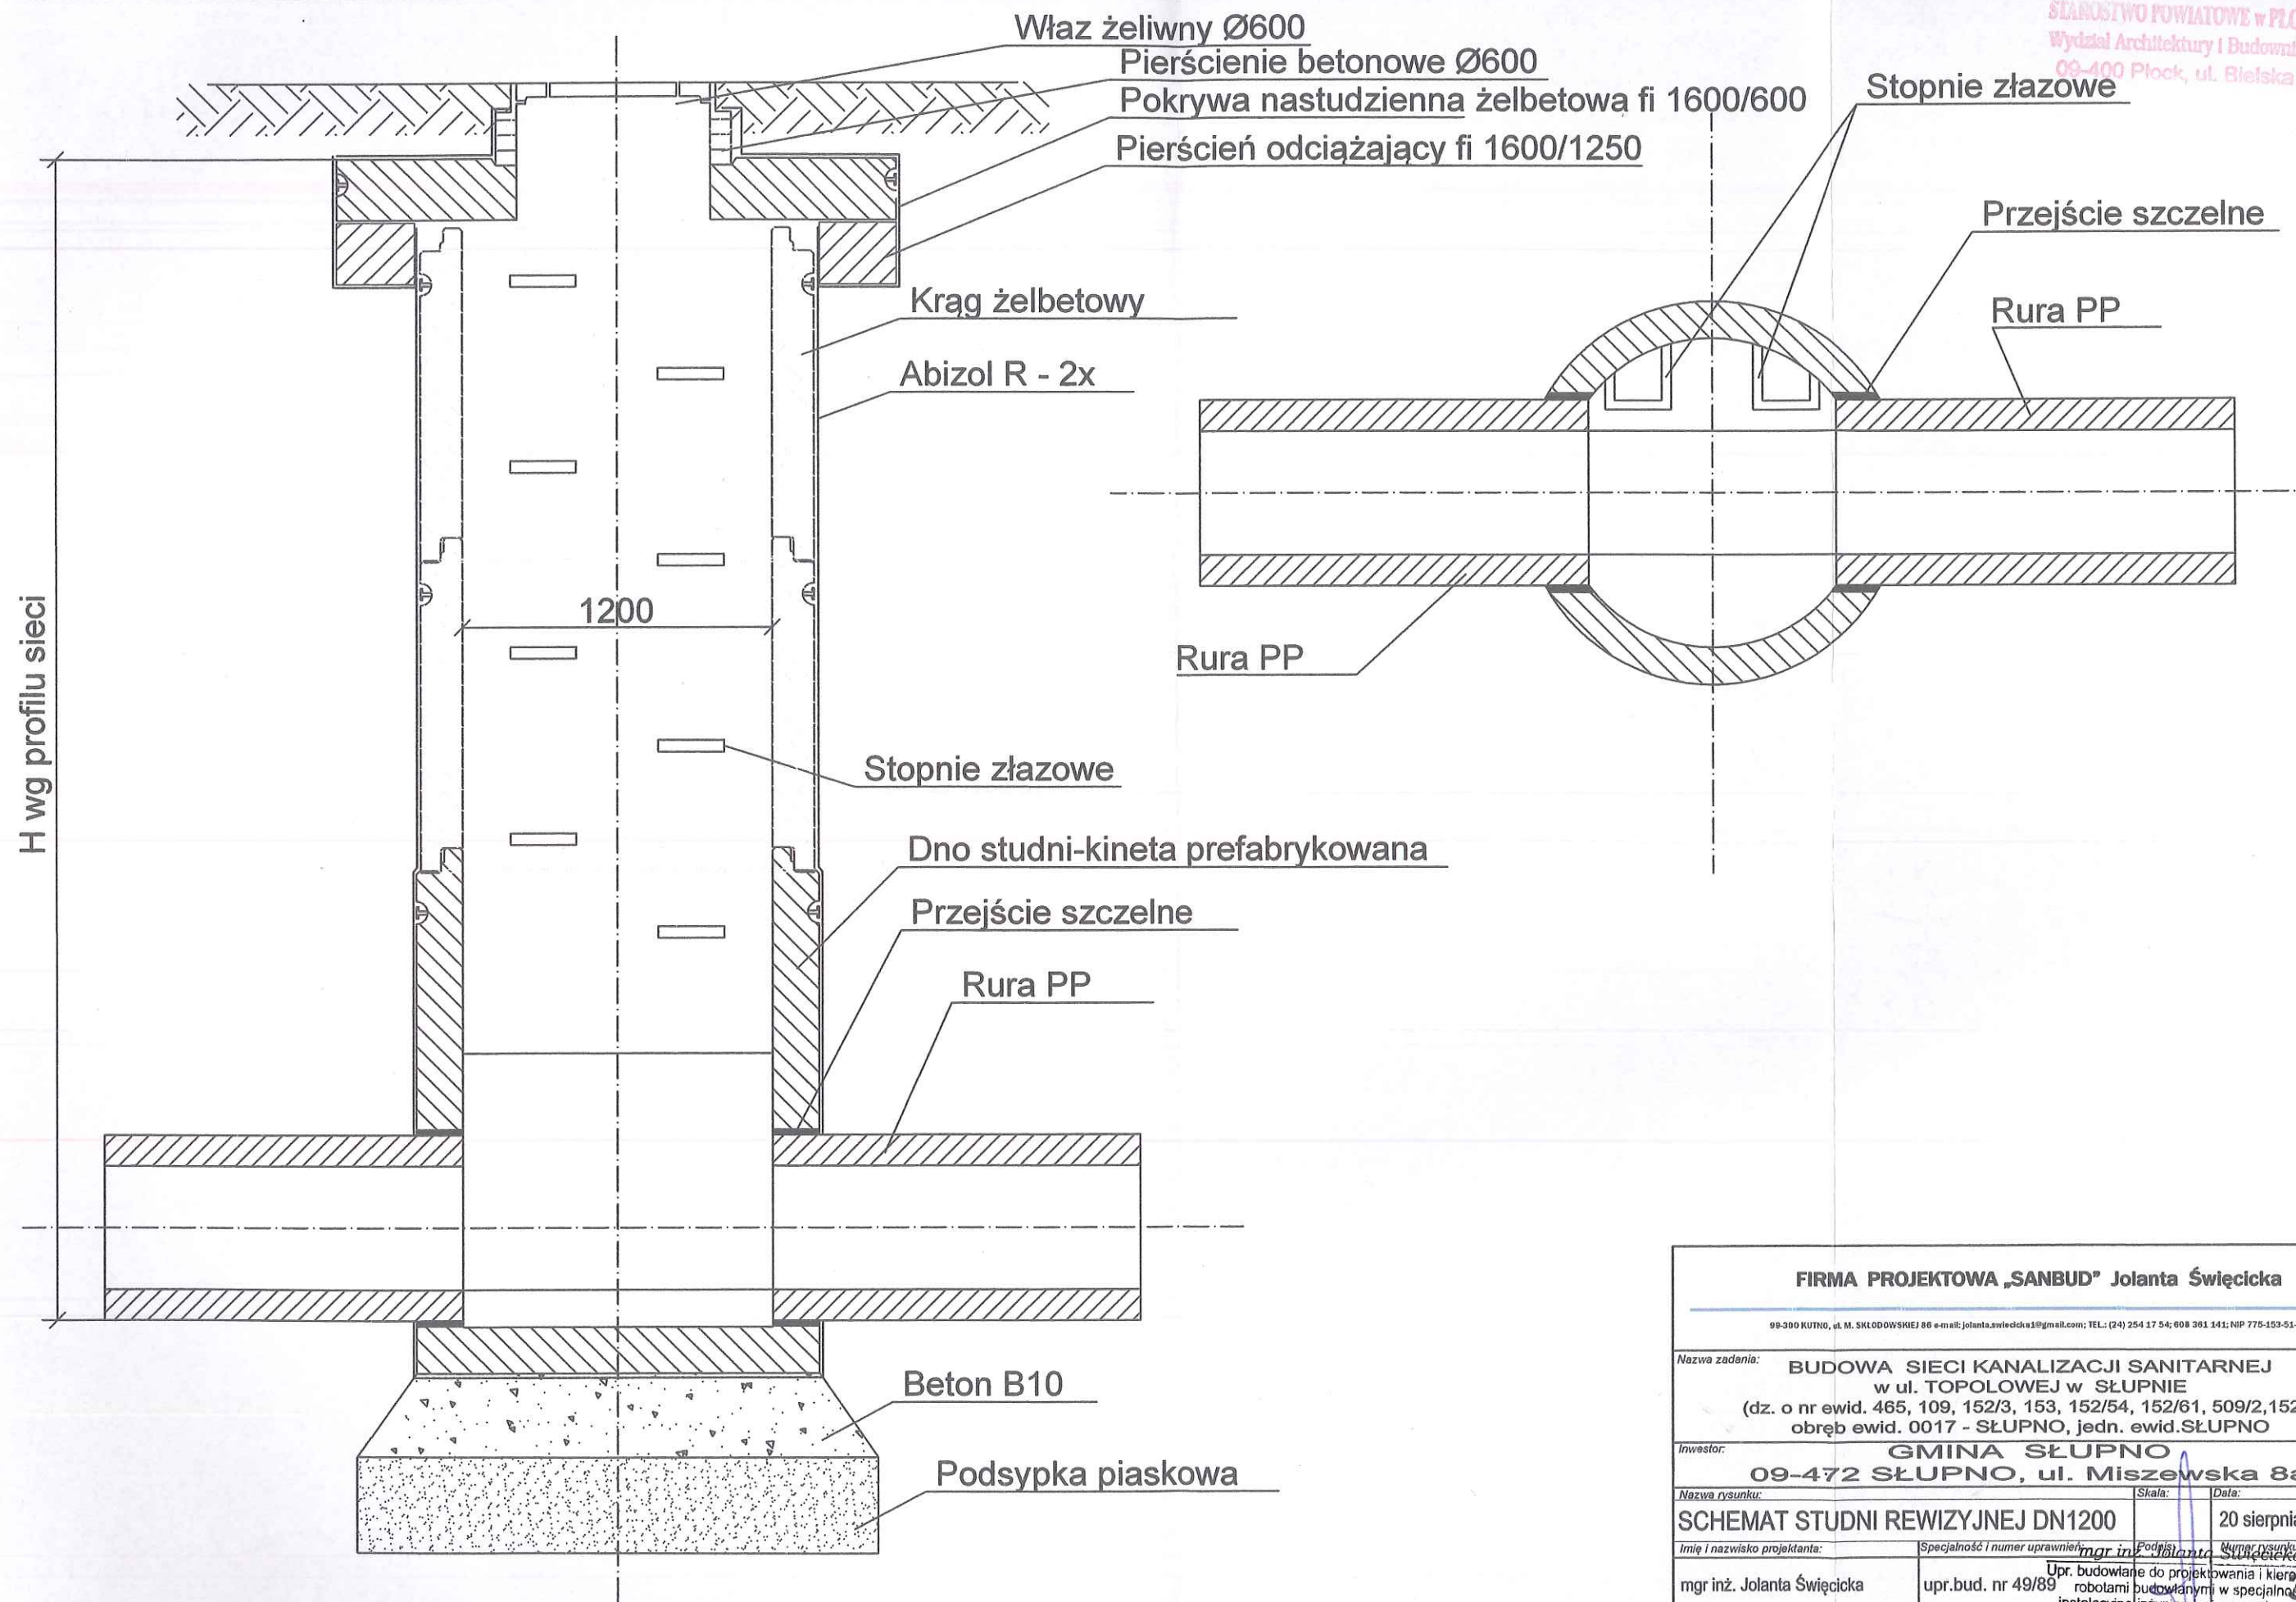

FIRMA PROJEKTOWA „SANBUD” Jolanta Świąćicka			
99-300 KUTNO, ul. M. SKŁODOWSKIEJ 86 e-mail: jolanta.swiacka19@gmail.com; TEL.: (24) 254 17 54; 608 381 141; NIP 775-153-51-42			
Nazwa zadania: BUDOWA SIECI KANALIZACJI SANITARNEJ w ul. TOPOLOWEJ w SŁUPNIE (dz. o nr ewid. 465, 109, 152/3, 153, 152/54, 152/61, 509/2, 152/9) obręb ewid. 0017 - SŁUPNO, jedn. ewid. SŁUPNO			
Inwestor: GMINA SŁUPNO 09-472 SŁUPNO, ul. Miszewska 8a			
Nazwa rysunku:		Skala:	Data:
SCHEMAT STUDNI REWIZYJNEJ DN1200			20 sierpnia 2019 r.
Imię i nazwisko projektanta:		Specjalność i numer uprawnień:	Numer rysunku:
mgr inż. Jolanta Świąćicka		mgr inż. Jolanta Świąćicka upr.bud. nr 49/89	mgr inż. Jolanta Świąćicka 49/89
Upr. budowlane do projektowania i kierowania robotami budowlanymi w specjalności instalacyjno-inżynierskiej z ograniczeniem do sieci wodociągowych i kanalizacyjnych nr ewid. 49/89, ŁOD/IS/2439/02			