


Nr ewidencyjny zgłoszenia pracy geodezyjnej
6640.1987.2016

Miejscowość	Slupno
Jednostka ewidencyjna	141912_2
Opis ewidencyjny	0017
Skala mapy	1 : 500
Arkusze mapy	mapa numeryczna
Nazwa układu współrzędnych	2000
Oznaczenie granic obszaru, który był przedmiotem aktualizacji	Kronsztad 60
Oznaczenie i informacja o służebnościach gruntowych mających wpływ na zagospodarowanie gruntów zlokalizowanych w granicach projektowanej inwestycji	nie dotyczy
Oznaczenie konturu użytku gruntowego, który nie jest ujawniony w bazie danych ewidencji gruntów i budynków	brak

Organ prowadzący państwowy zasób geodezyjny i kartograficzny	STAROSTA PŁOCKI
Identyfikator ewidencyjny materiału zasobu - operatu technicznego	P.1419.2016.2093
Data wpisania operatu technicznego do ewidencji materiałów zasobu	29.06.2016
Imię, nazwisko i podpis osoby reprezentującej organ	Z us. STAROSTY miej. Ferenia Sobolewska Geodeta w Wydziale Geodezji i Gospodarki Nieruchomościami Pojęcie niezakreślony

Pracownia Usług Geodezyjnych
"AZYMUT"
Miroslaw Wiczyszkowski
09-400 Płock, ul. Bielska 1
tel./fax 264 75 64 NIP 774-101-84-16

Nie wyklucza się sfinansowania w terenie urządzeń podziemnych nie wykazanych na mapie, które nie zostały odnotowane podczas wykonywania inwentaryzacji geodezyjnych, a nie zostały zgłoszone do inwentaryzacji przed zaspojeniem

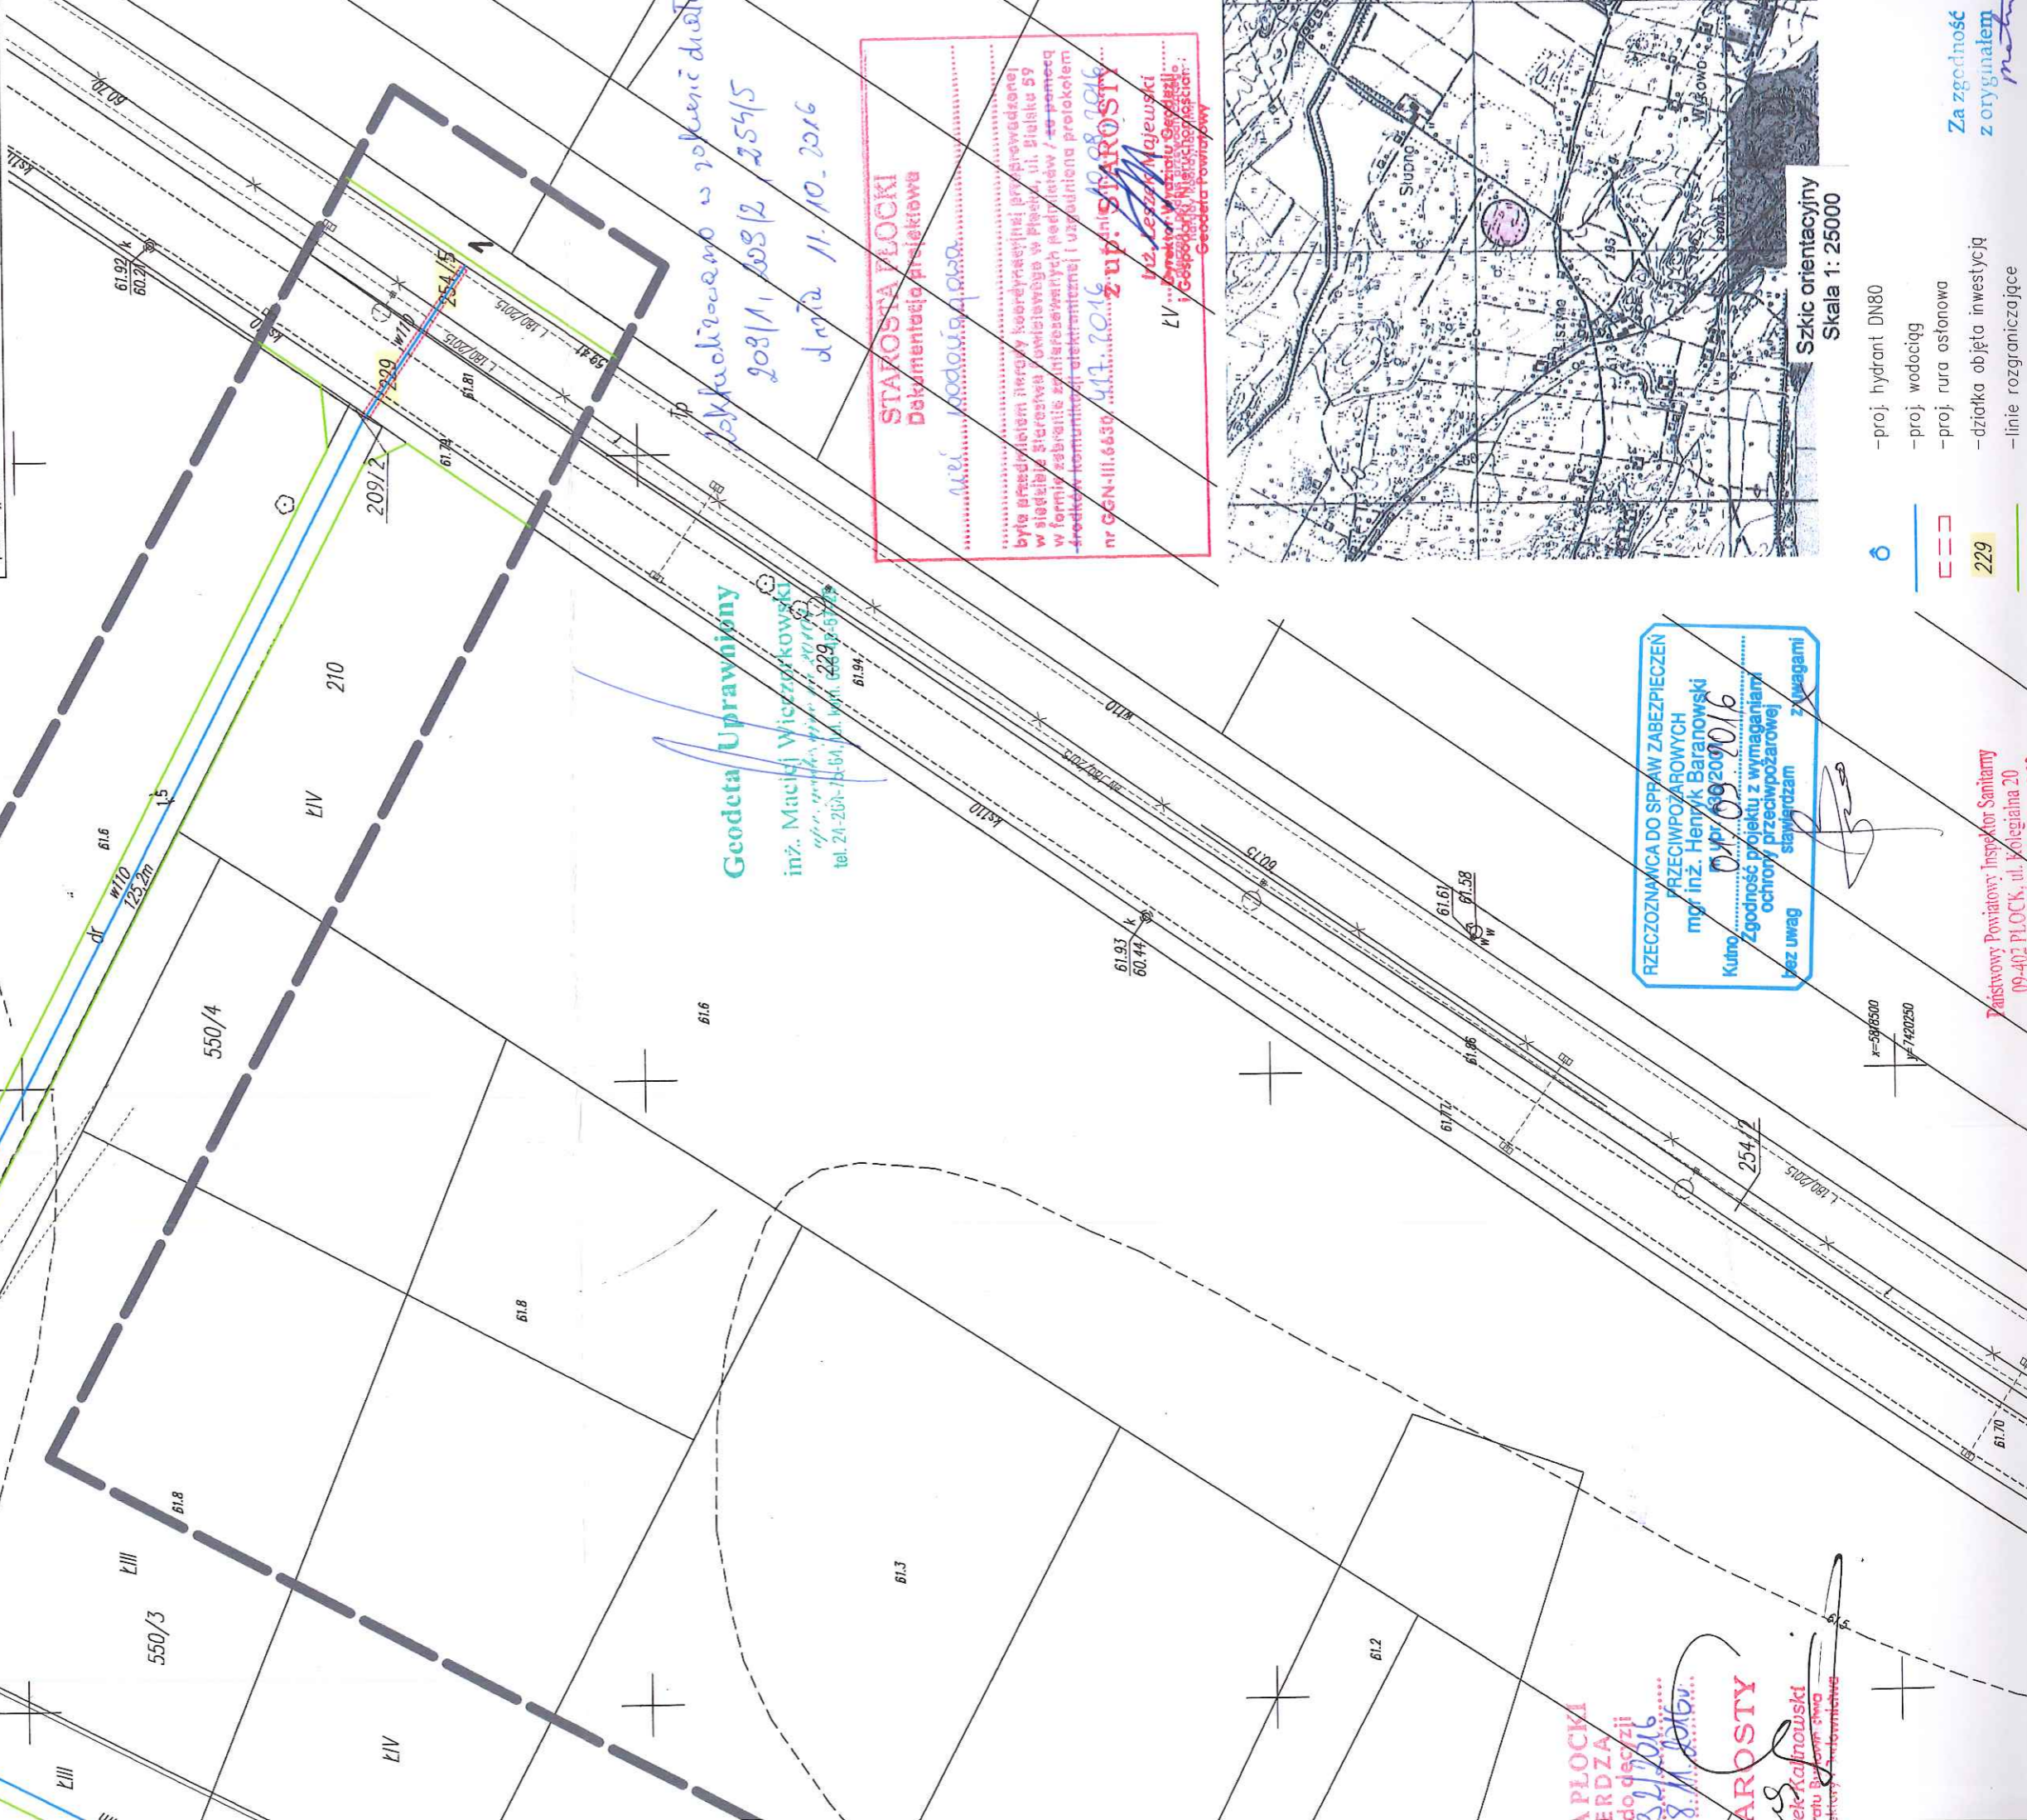

Geodeta Uprawniony
inż. Maciej Wiczyszkowski
ul. Bielska 1, 09-400 Płock
tel. 24-264-7564, 24-264-7565
229-8-5765

STAROSTA PŁOCKI
Dokumentacja projektowa

skalkulowano w toku dniach
208/1, 209/2, 254/5
dnia 11.10.2016

była przedmiotem inwentaryzacji, przeprowadzonej w siedzibie Starostwa Powiatowego w Płocku, ul. Bielska 59 w formie sfinansowanej przez inwestora / za pomocą środków budżetu państwa i uzgodniona protokołem nr GGN-III.6630 z dn. 08.08.2016

Z up. STAROSTY
M2 Leszek Majewski
L1 Dyrektor Wydziału Geodezji i Gospodarki Nieruchomościami
Geodeta Powiatowy

RZECZOZNAWCA DO SPRAW ZABEZPIECZEN PRZECIWPÓLPOWODNYCH
mgr inż. Henryk Baranowski
Kulno 01-09-020/016
Zgodność projektu z wymaganiami ochrony przeciwpożarowej
bez uwag stwierdzam z uwagami

Szkic orientacyjny
Skala 1: 25000

- o -proj. hydrant DN80
- -proj. wodociąg
- -proj. rura ostonowa
- 229 -działka objęta inwestycją
- -linie rozgraniczające

Za zgodność z oryginałem

Państwowy Powiatowy Inspektor Sanitarny
09-402 PŁOCK, ul. Kolegiacka 20
09-402-26-01, 09-402-26-00