

Projekt tymczasowej organizacji ruchu dla
 zadania:
Arkadia Mazowiecka -
- przebudowa i rozbudowa drogi gminnej
Płock - Rydzyno,
 tj. od granicy Gminy Słupno do m. Rydzyno
Schemat nr 1a

Skala 1:500


Opiniuję bez uwag

Data 28.10.2015

Wojciech
 Marciniak
 podpis



A-1 Oznakowanie istniejące
 B-35 Oznakowanie projektowane

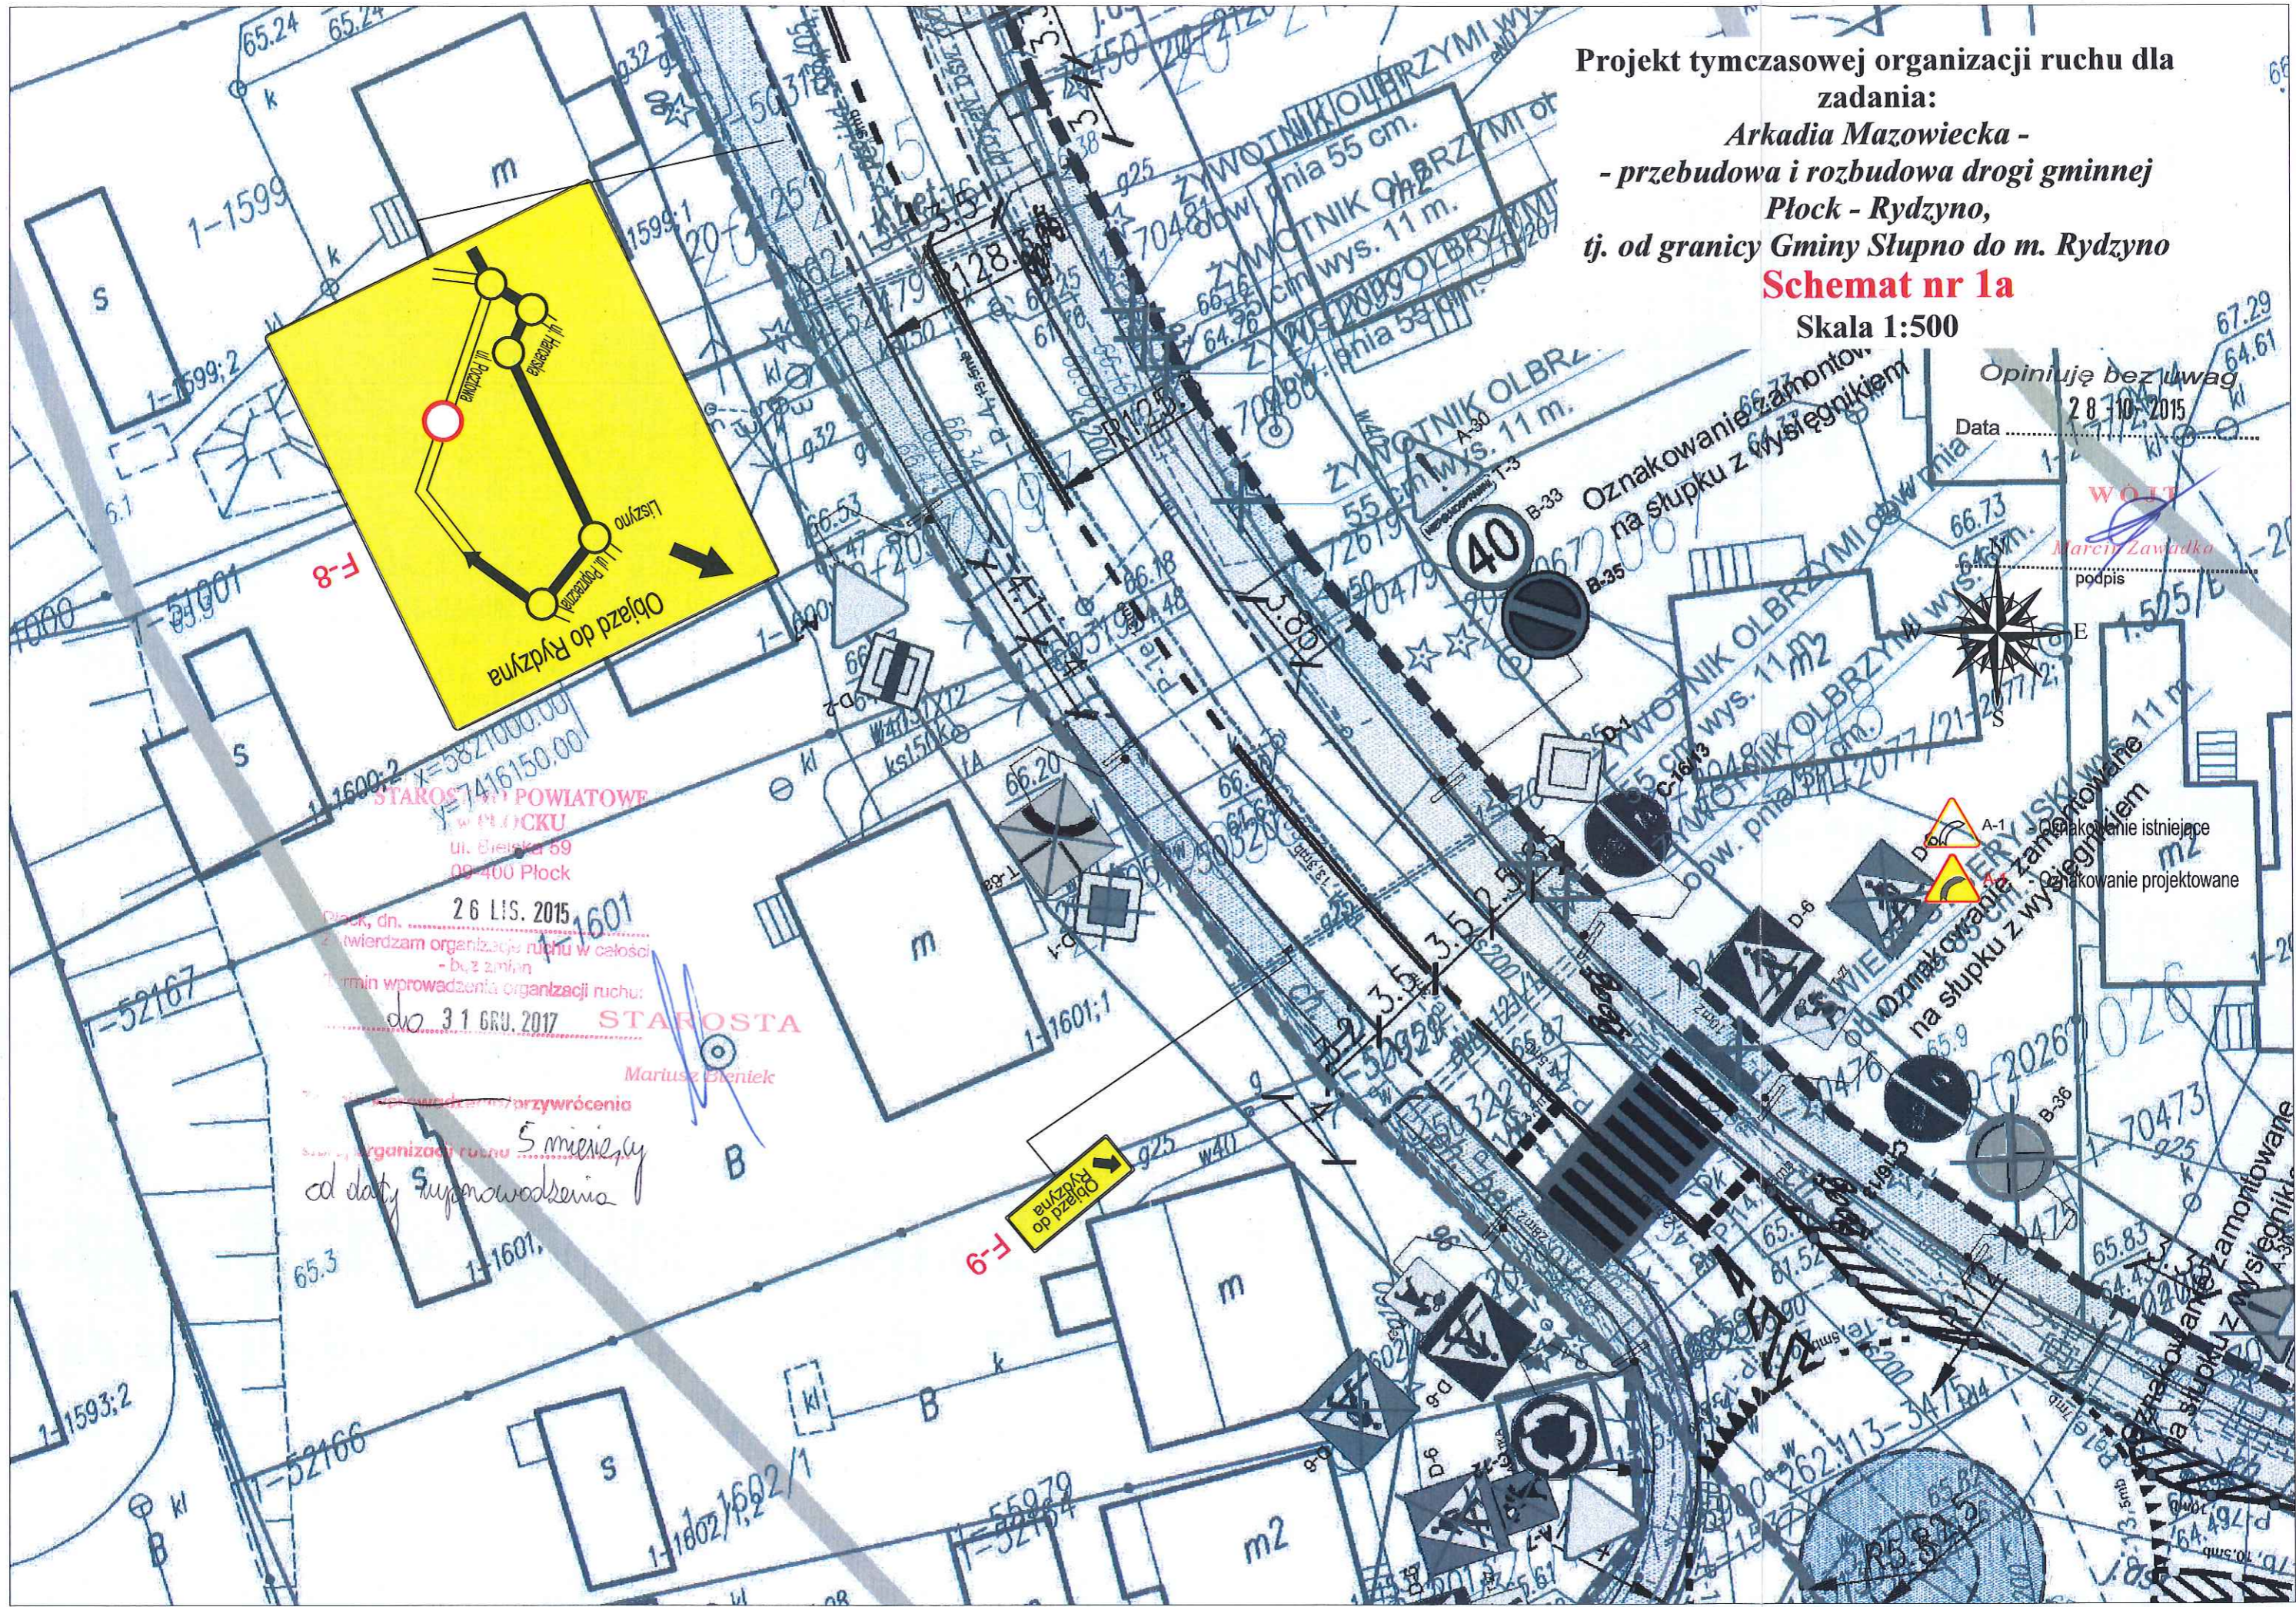


STAROSTA POWIATOWE
 w PŁOCKU
 ul. Biełska 59
 09-400 Płock
 Płock, dn. 26 LIS. 2015
 Zgodnie z projektem
 zatwierdzam organizację ruchu w całości
 - bez zmian
 Termin wprowadzenia organizacji ruchu:
 do 31 GRU. 2017
 STAROSTA

przywroćenia
 organizacji ruchu 5 miesięcy
 od daty supernowodzenia

Mariusz Bieleń

Projekt tymczasowej organizacji ruchu dla
 zadania:
 Arkadia Mazowiecka -
 - przebudowa i rozbudowa drogi gminnej
 Płock - Rydzyno,
 tj. od granicy Gminy Stupno do m. Rydzyno
Schemat nr 1b
 Skala 1:500

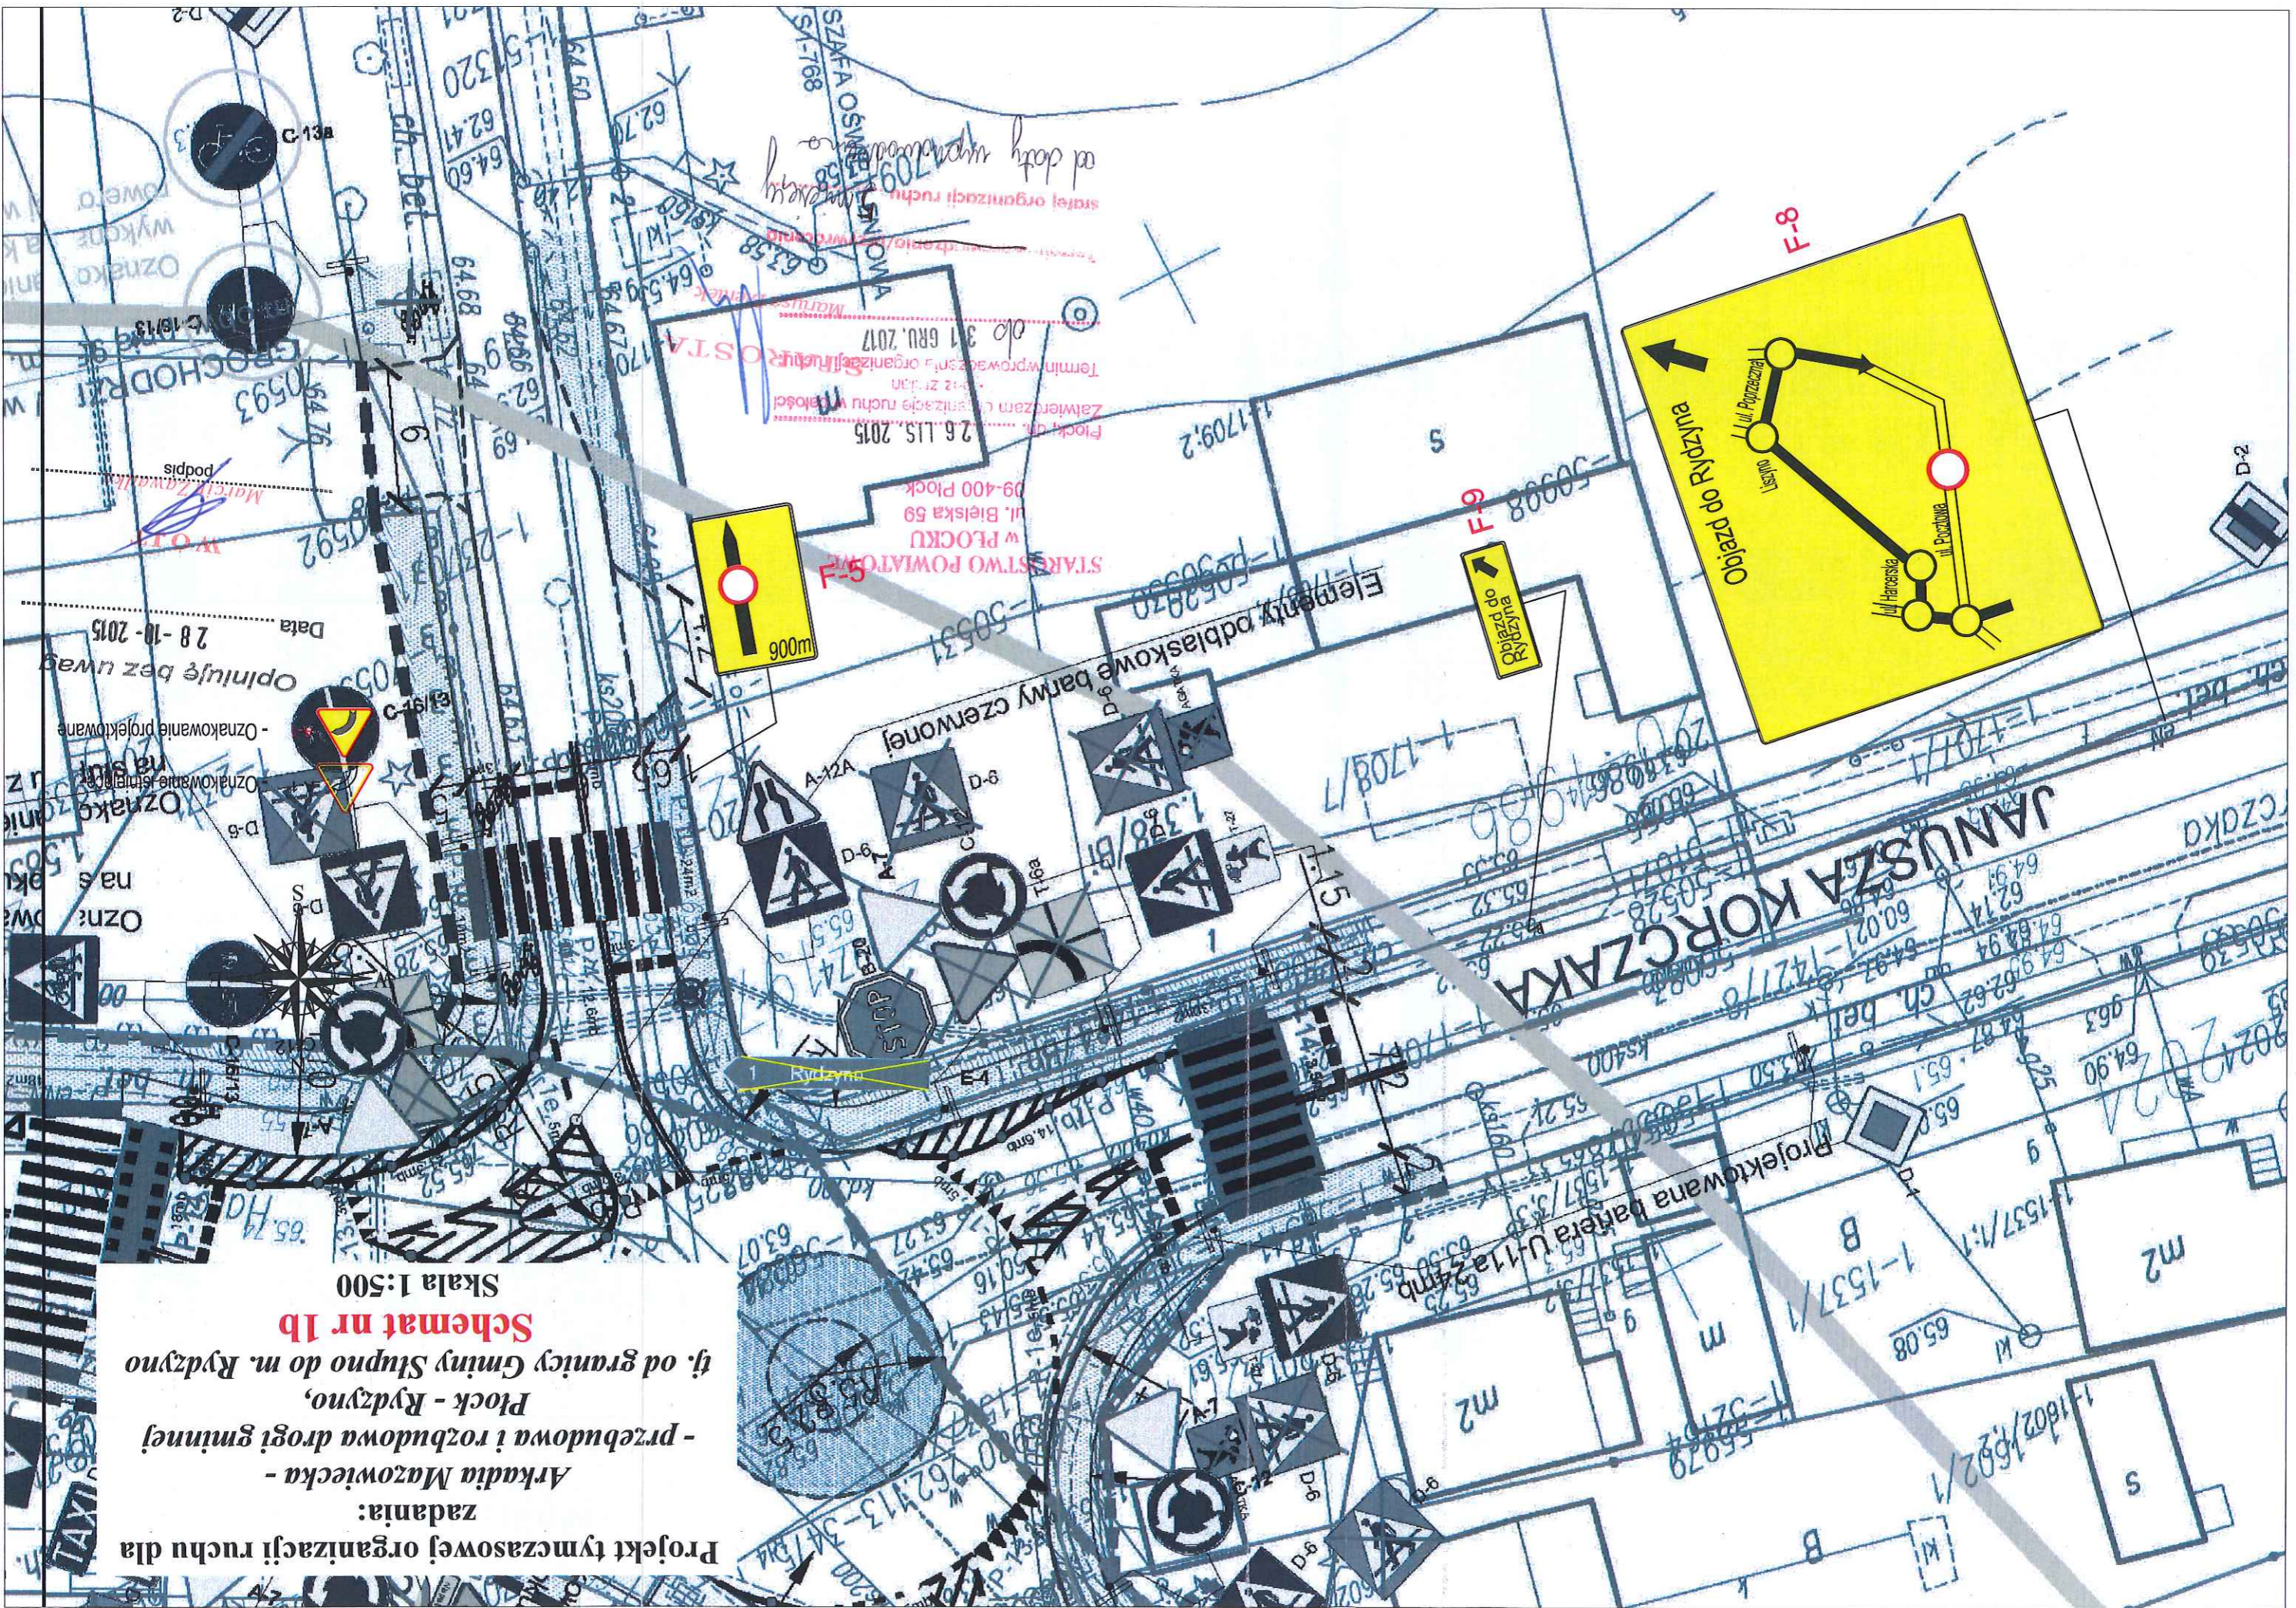

Projekt tymczasowej organizacji ruchu dla

Arkadia Mazowiecka -

- przebudowa i rozbudowa drogi gminnej


Płock - Rydzyno,

ty. od granicy Gminy Stupno do m. Rydzyno

Schemat nr 1c

Opiniuję bez uwag
Data 28-10-2015

Skala 1:500

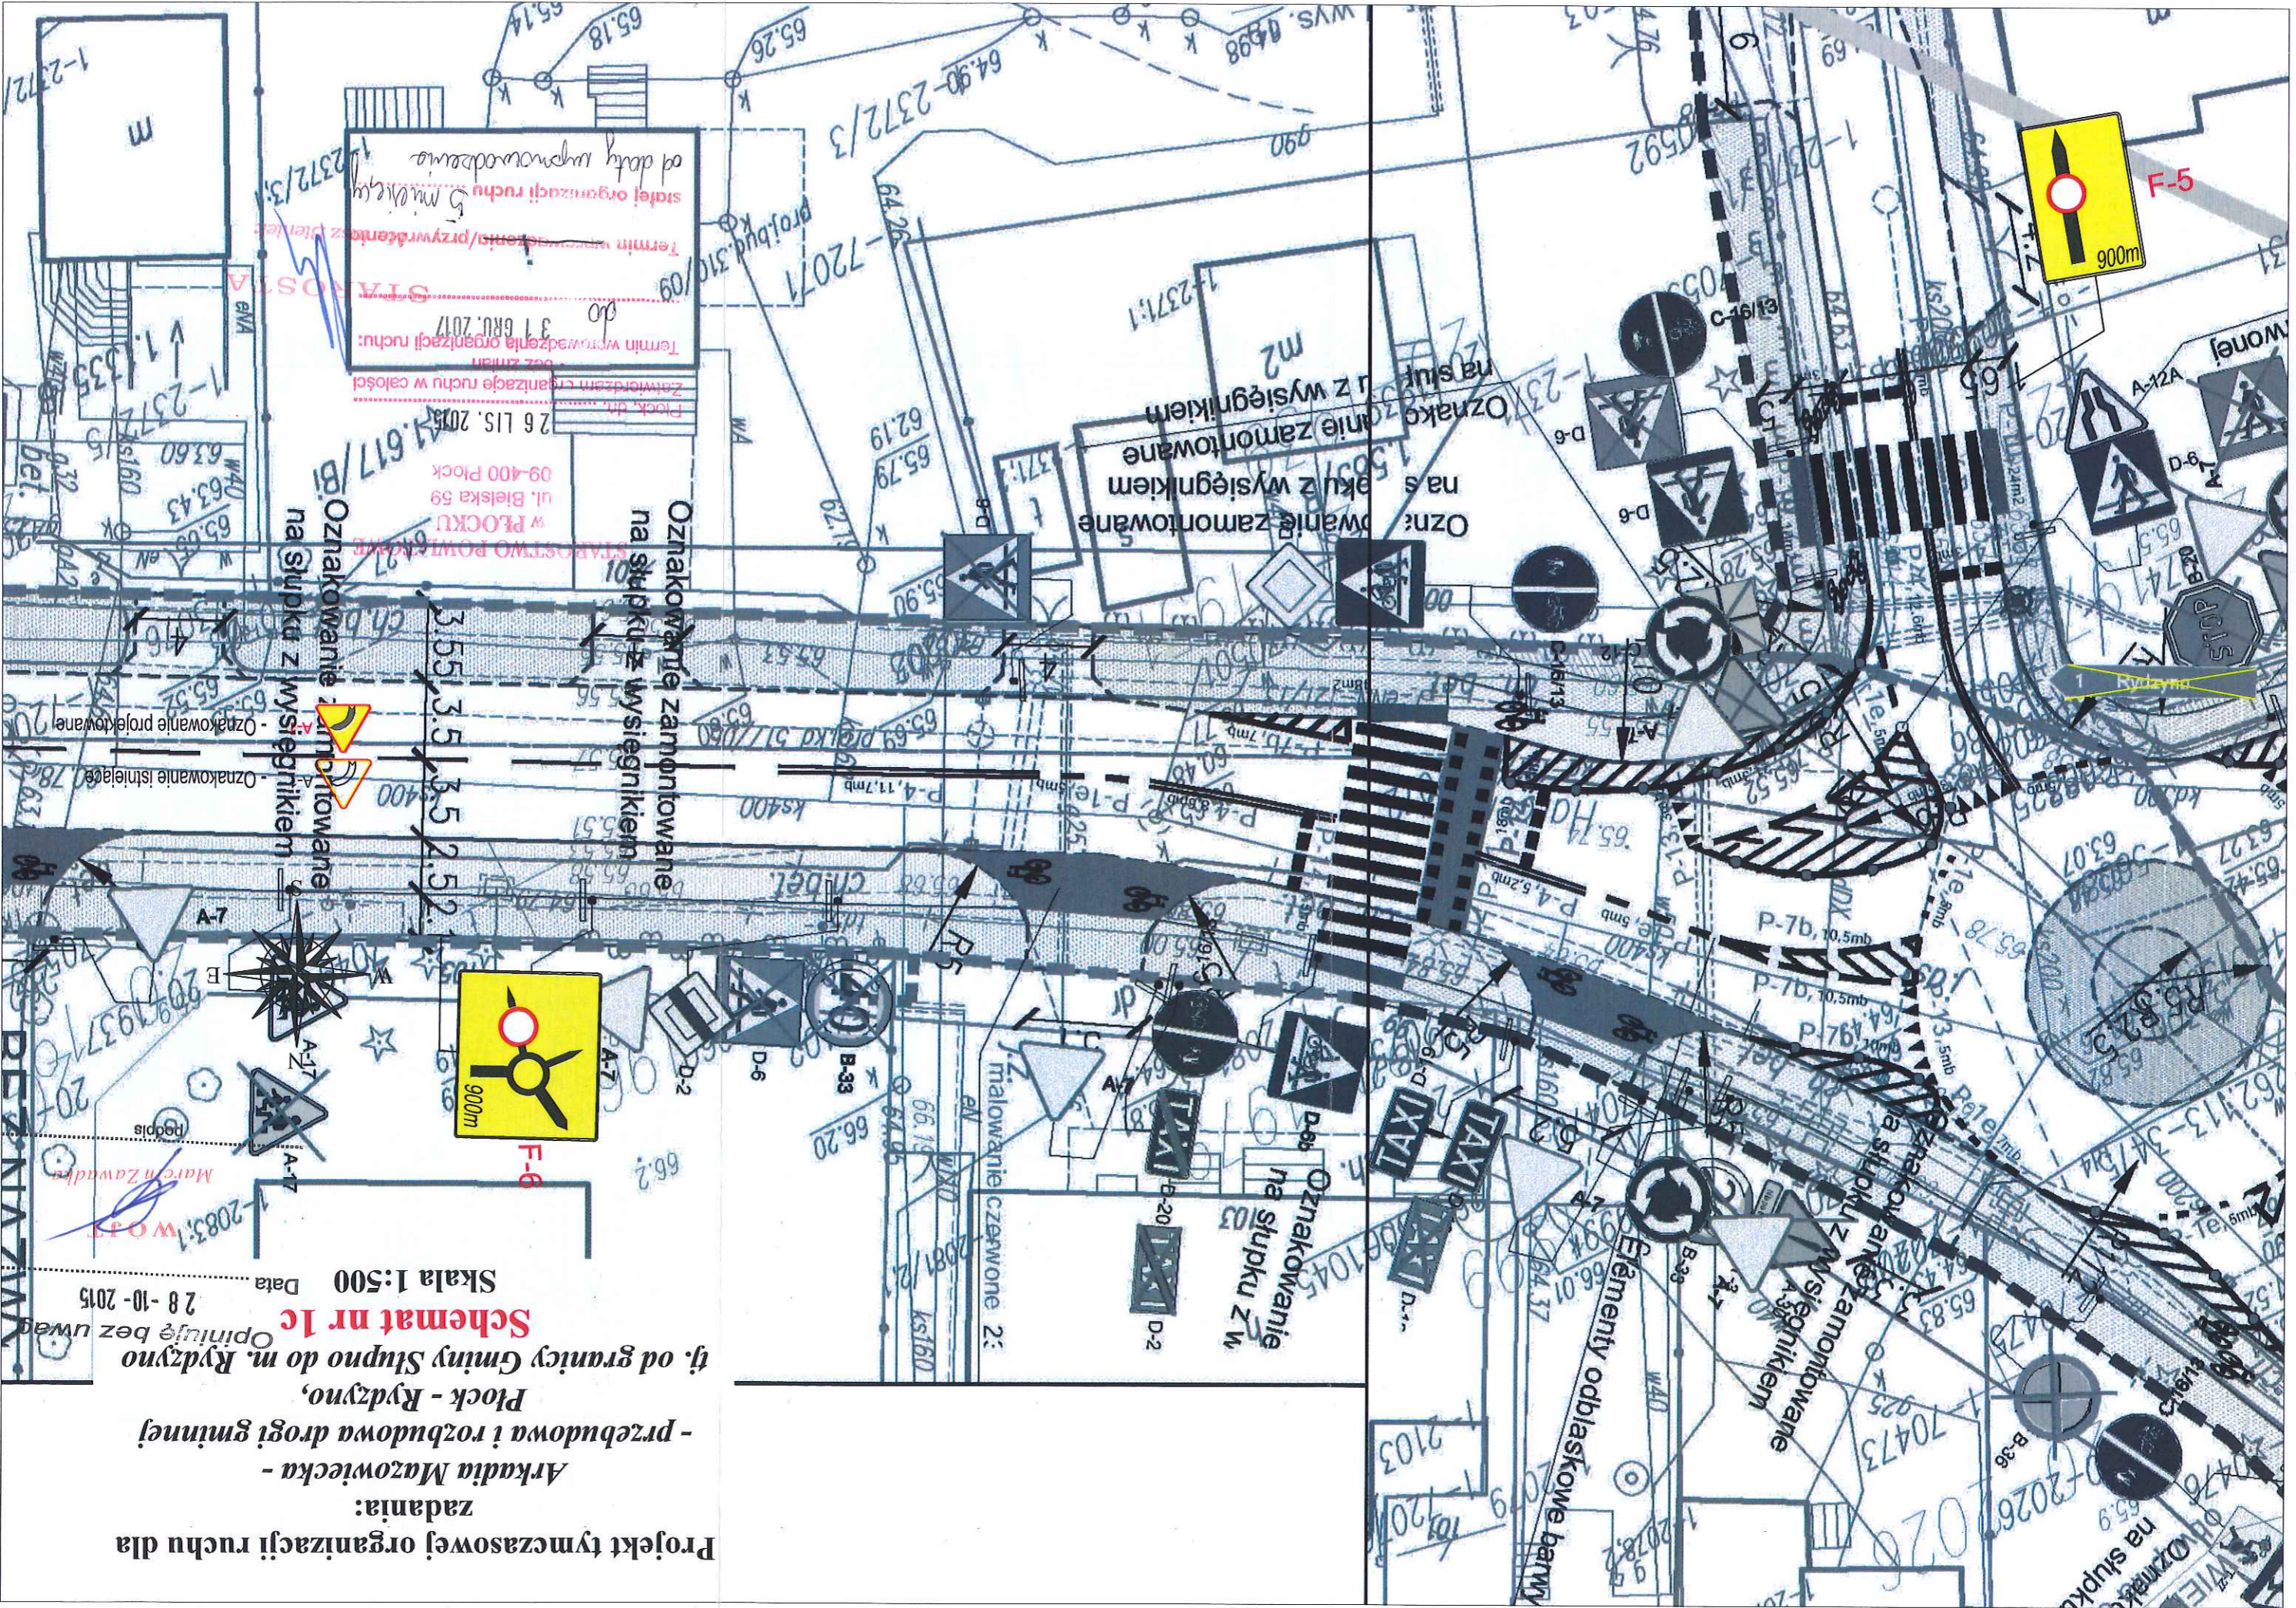

OSTWO POWIATOWE
w PŁOCKU
ul. Bielska 59
09-400 Płock

Płock, dn. 26 LIS. 2015
Zawieram organizację ruchu w całości
- bez zmian
Termin wprowadzenia organizacji ruchu:
do 31 GRU. 2017


STAROSTA

Mariusz Janiek



Projekt tymczasowej organizacji ruchu dla zadania:
*Arkadia Mazowiecka -
- przebudowa i rozbudowa drogi gminnej
Płock - Rydzyno,*
tj. od granicy Gminy Słupno do m. Rydzyno
Schemat nr 2

Skala 1:500

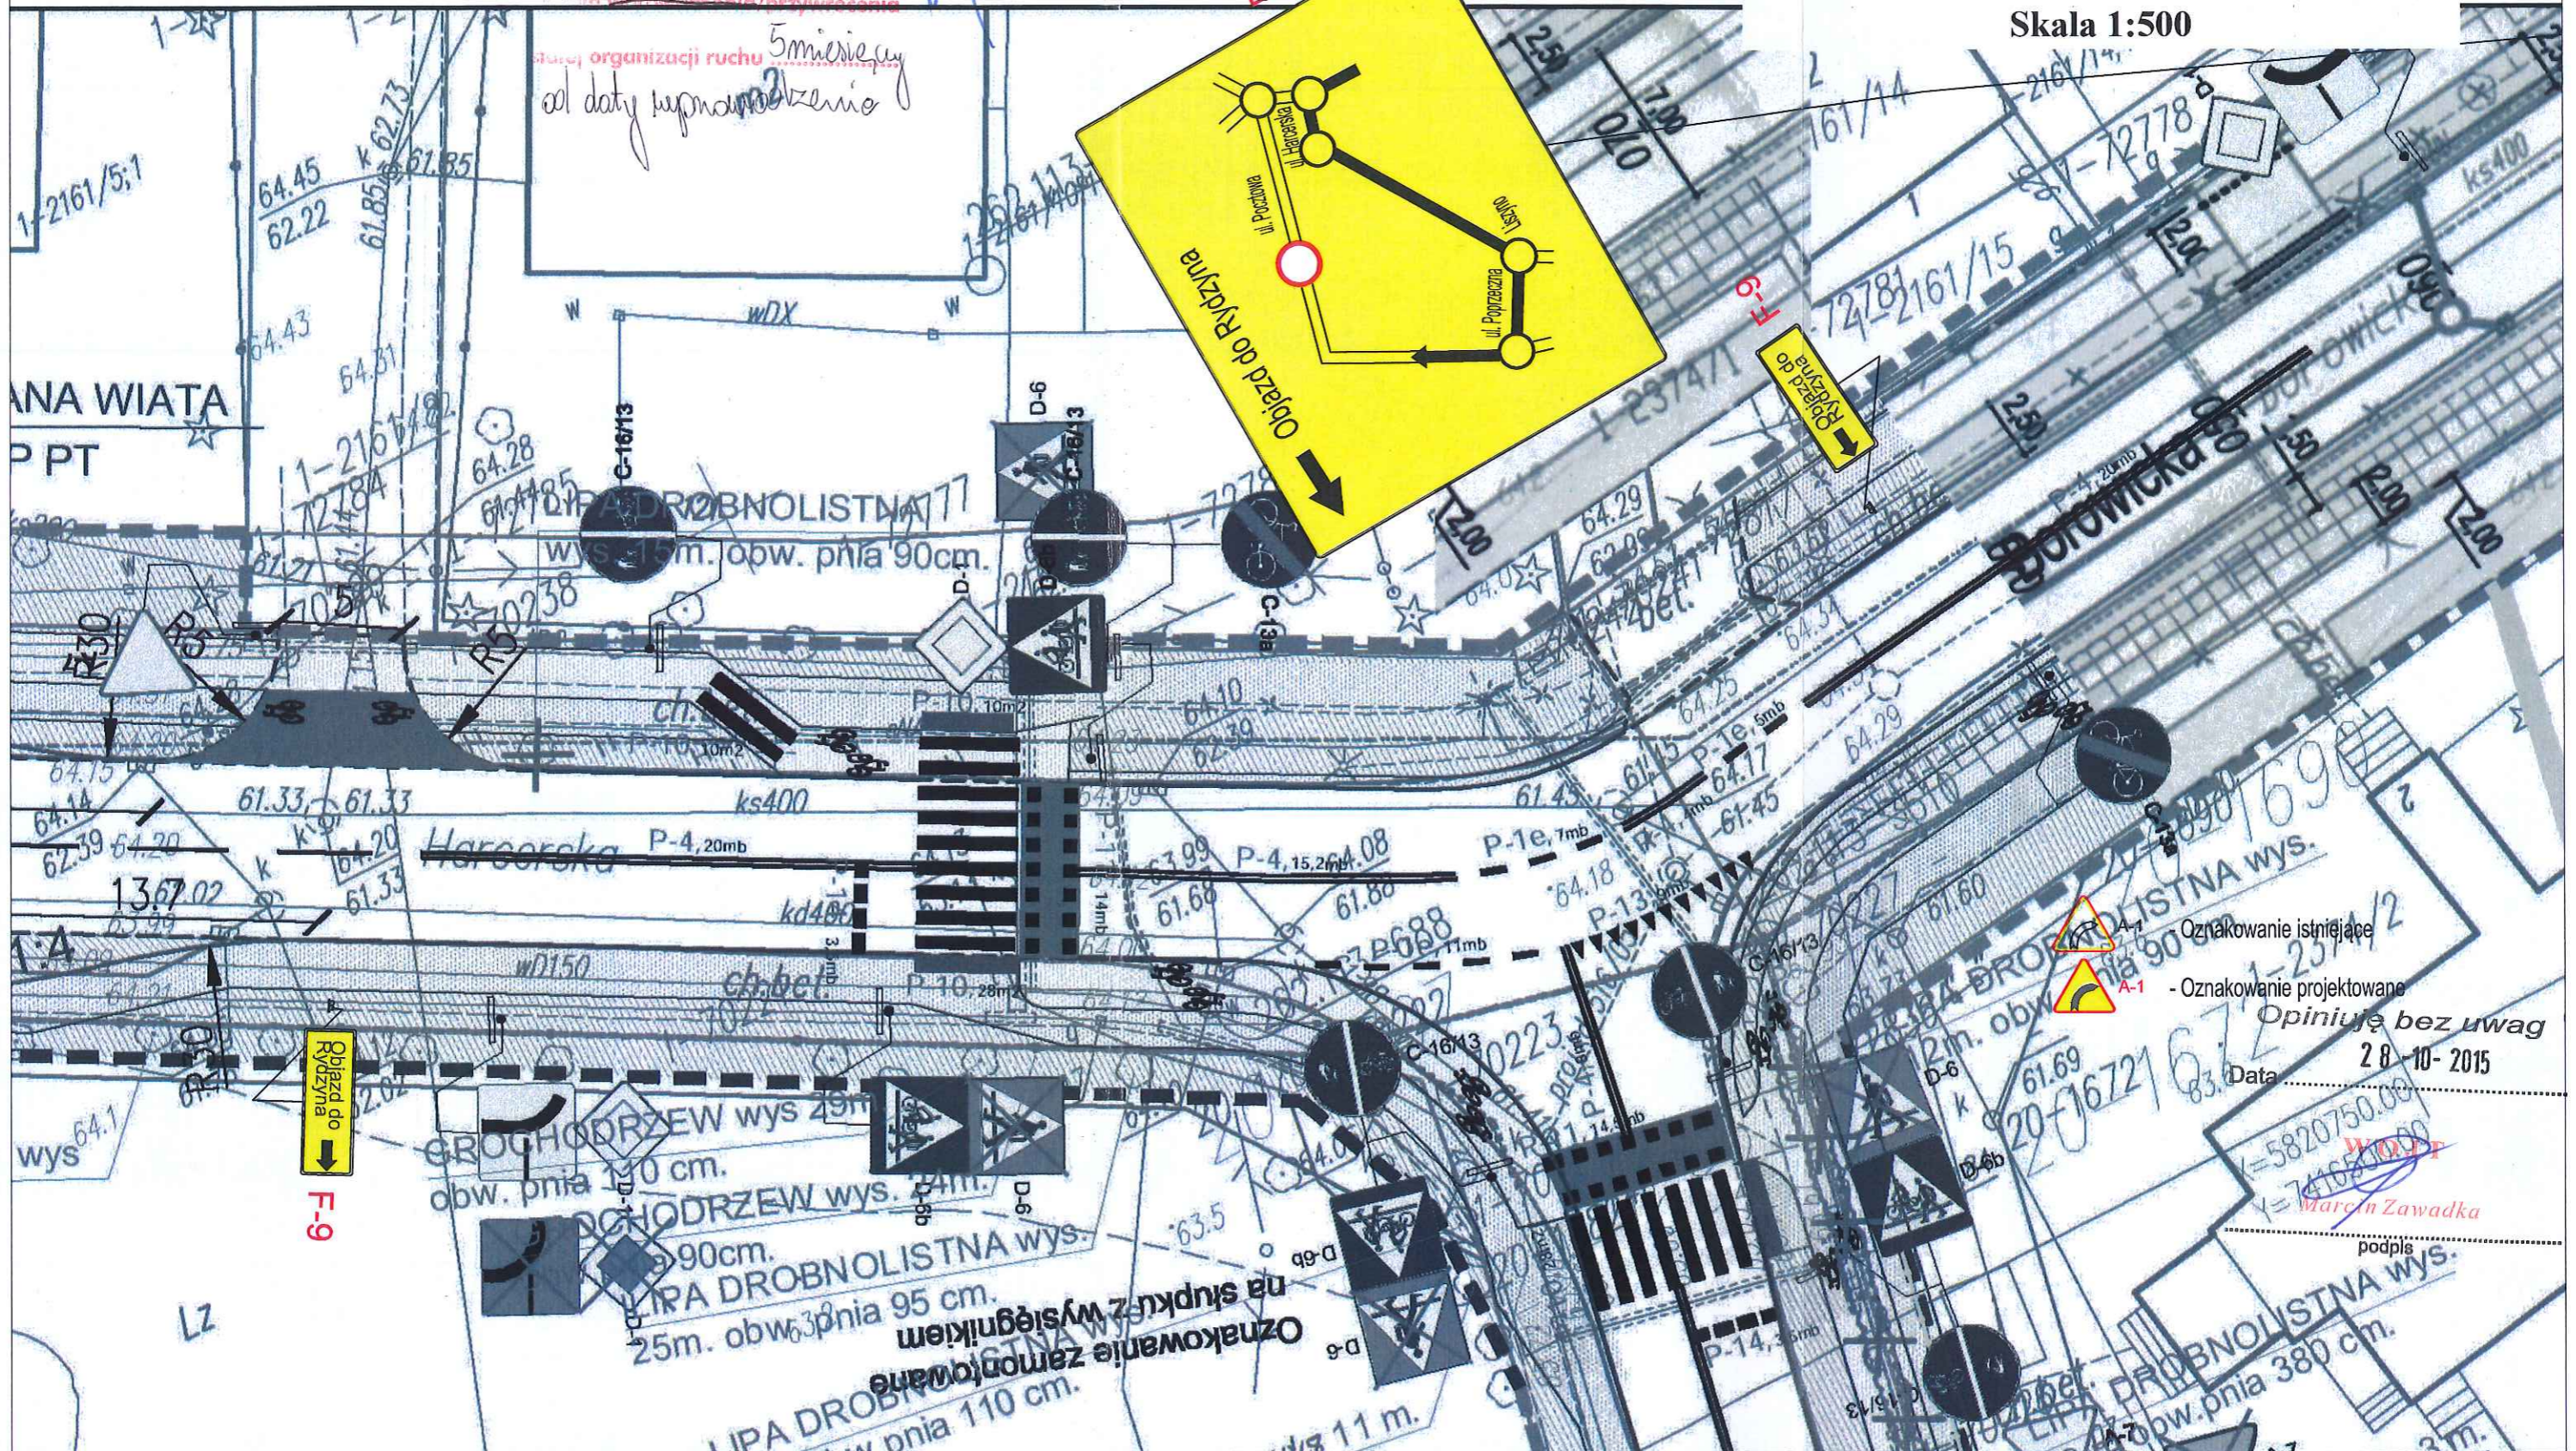


STAROSTWO POWIATOWE
w PŁOCKU
ul. Bielska 59
09-400 Płock

Płock, dn. 26 LIS. 2015
Zatwierdzam organizację ruchu w całości
- bez zmian
Termin wprowadzenia organizacji ruchu:
do 31 GRU. 2017

STAROSTA

Michał Bielek


Termin wprowadzenia/przywrócenia
stałej organizacji ruchu 5 miesięcy
od daty wprowadzenia

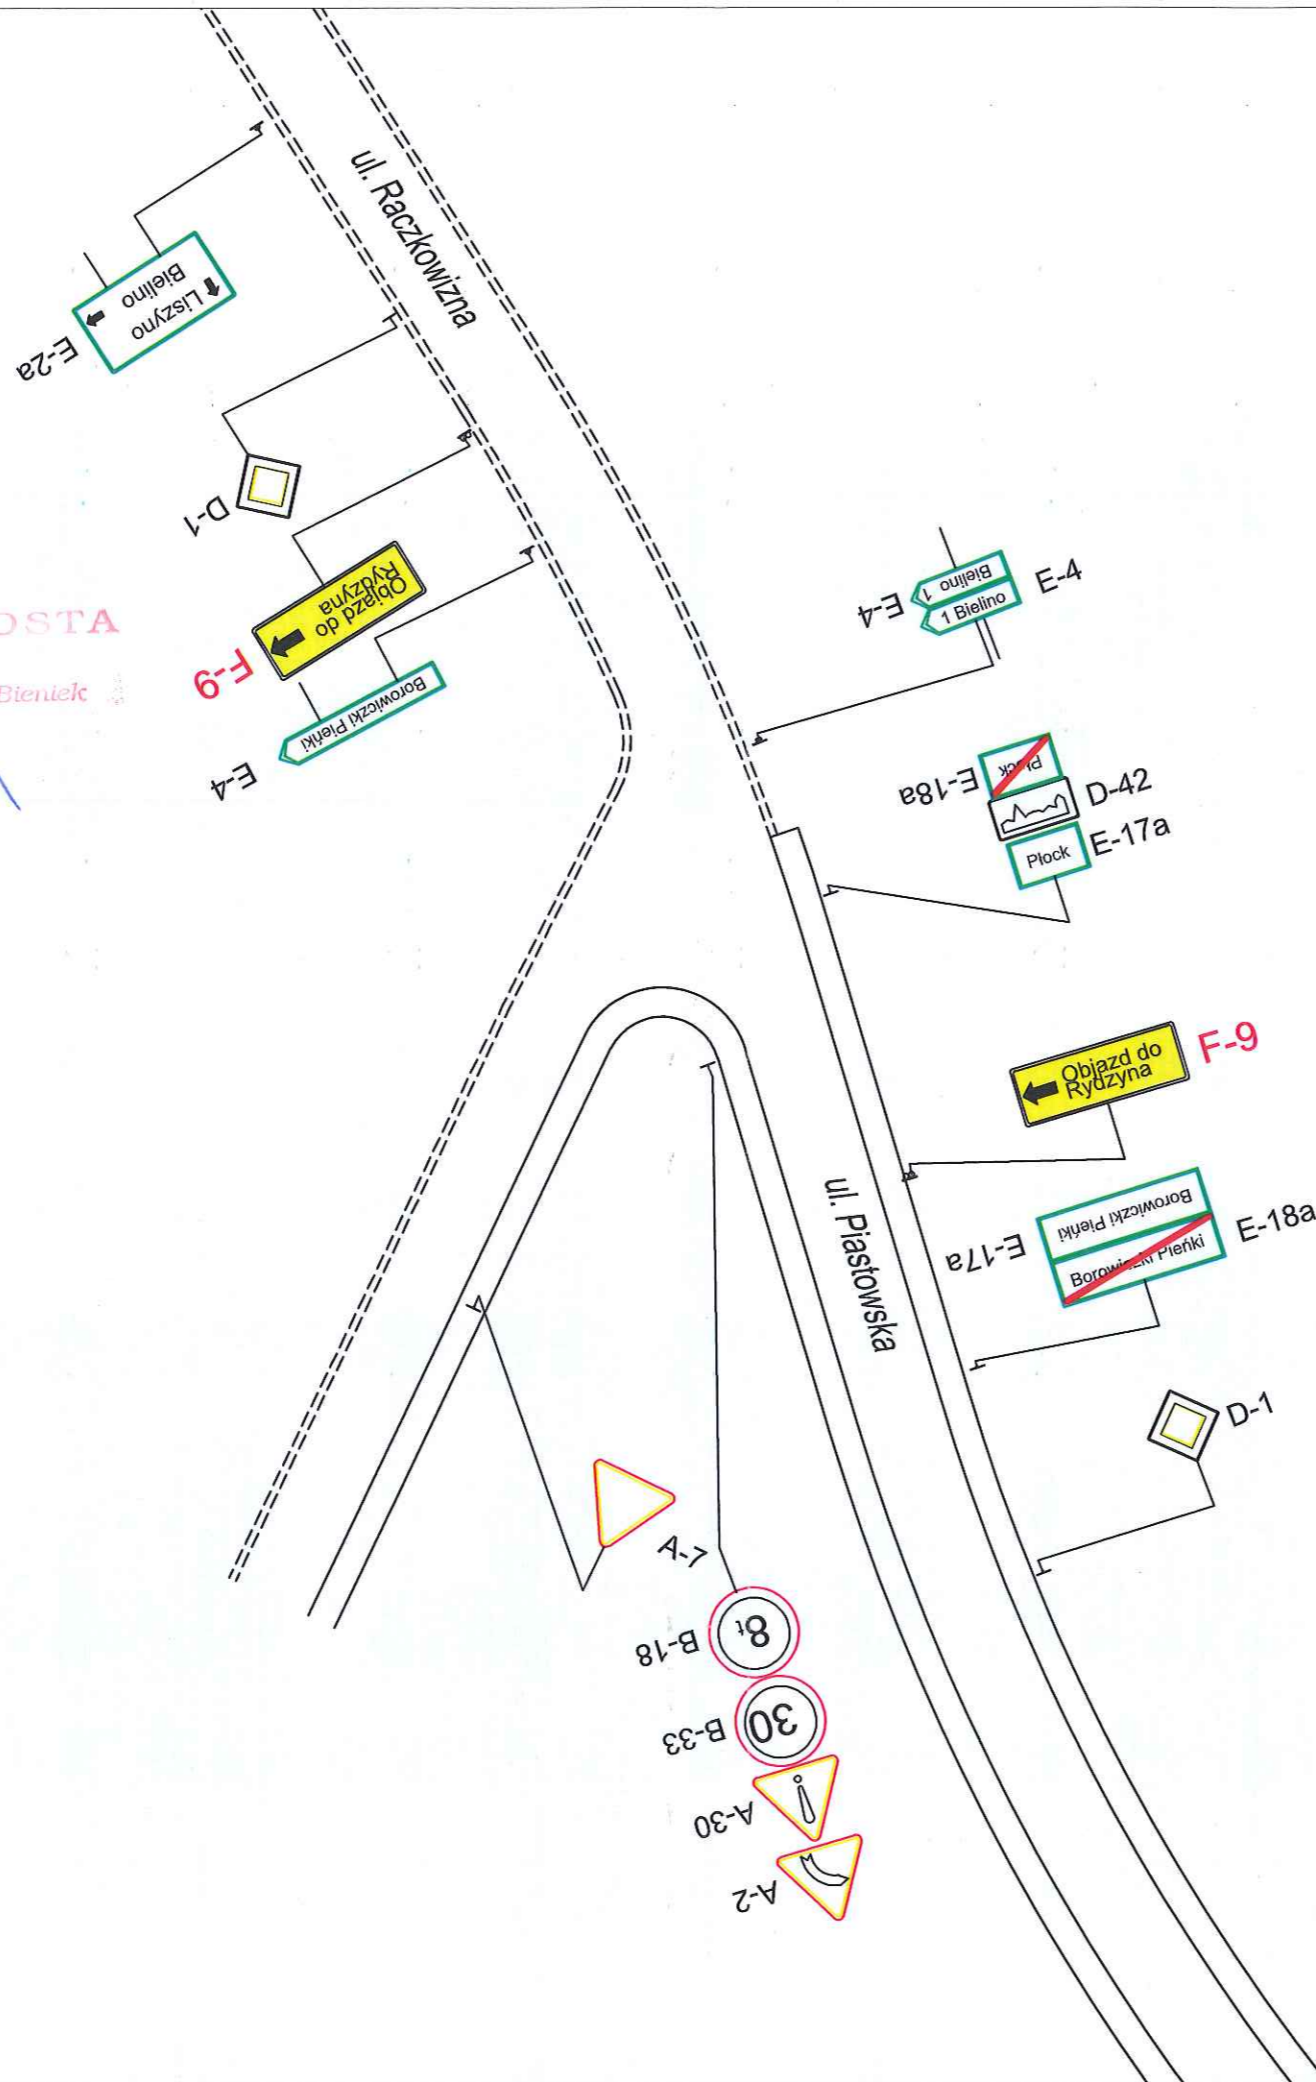

Projekt tymczasowej organizacji ruchu dla
zadania:
**Arkadia Mazowiecka -
- przebudowa i rozbudowa drogi gminnej
Płock - Rydzyno,
tj. od granicy Gminy Słupno do m. Rydzyno**
Schemat nr 3
Skala 1:500

Opiniuję bez uwag
28-10-2015
Data

WOJT
Marcin Zawadka
podpis

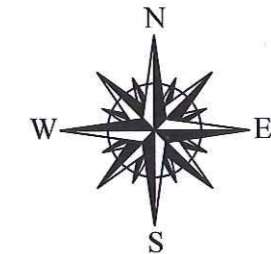

-  A-1 - Oznakowanie istniejące
-  A-1 - Oznakowanie projektowane

STAROSTWO POWIATOWE
w PŁOCKU
ul. Bielska 59
09-400 Płock


Płock, dn. 26 LIS. 2015
Zatwierdzam organizację ruchu w całości
- bez zmian

Termin wprowadzenia organizacji ruchu:
do 31 GRU. 2017

Termin wprowadzenia/przywrócenia
stałej organizacji ruchu 5 miesięcy
od daty wprowadzenia

STAROSTA


Małgorzata Bieńkiewicz

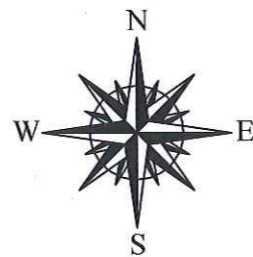

Projekt tymczasowej organizacji ruchu dla
zadania:
Arkadia Mazowiecka -
- przebudowa i rozbudowa drogi gminnej
Płock - Rydzyno,
tj. od granicy Gminy Słupno do m. Rydzyno
Schemat nr 4
Skala 1:500

Opiniuję bez uwag
28-10-2015
Data

WOJT
Marcin Zawadka
podpis

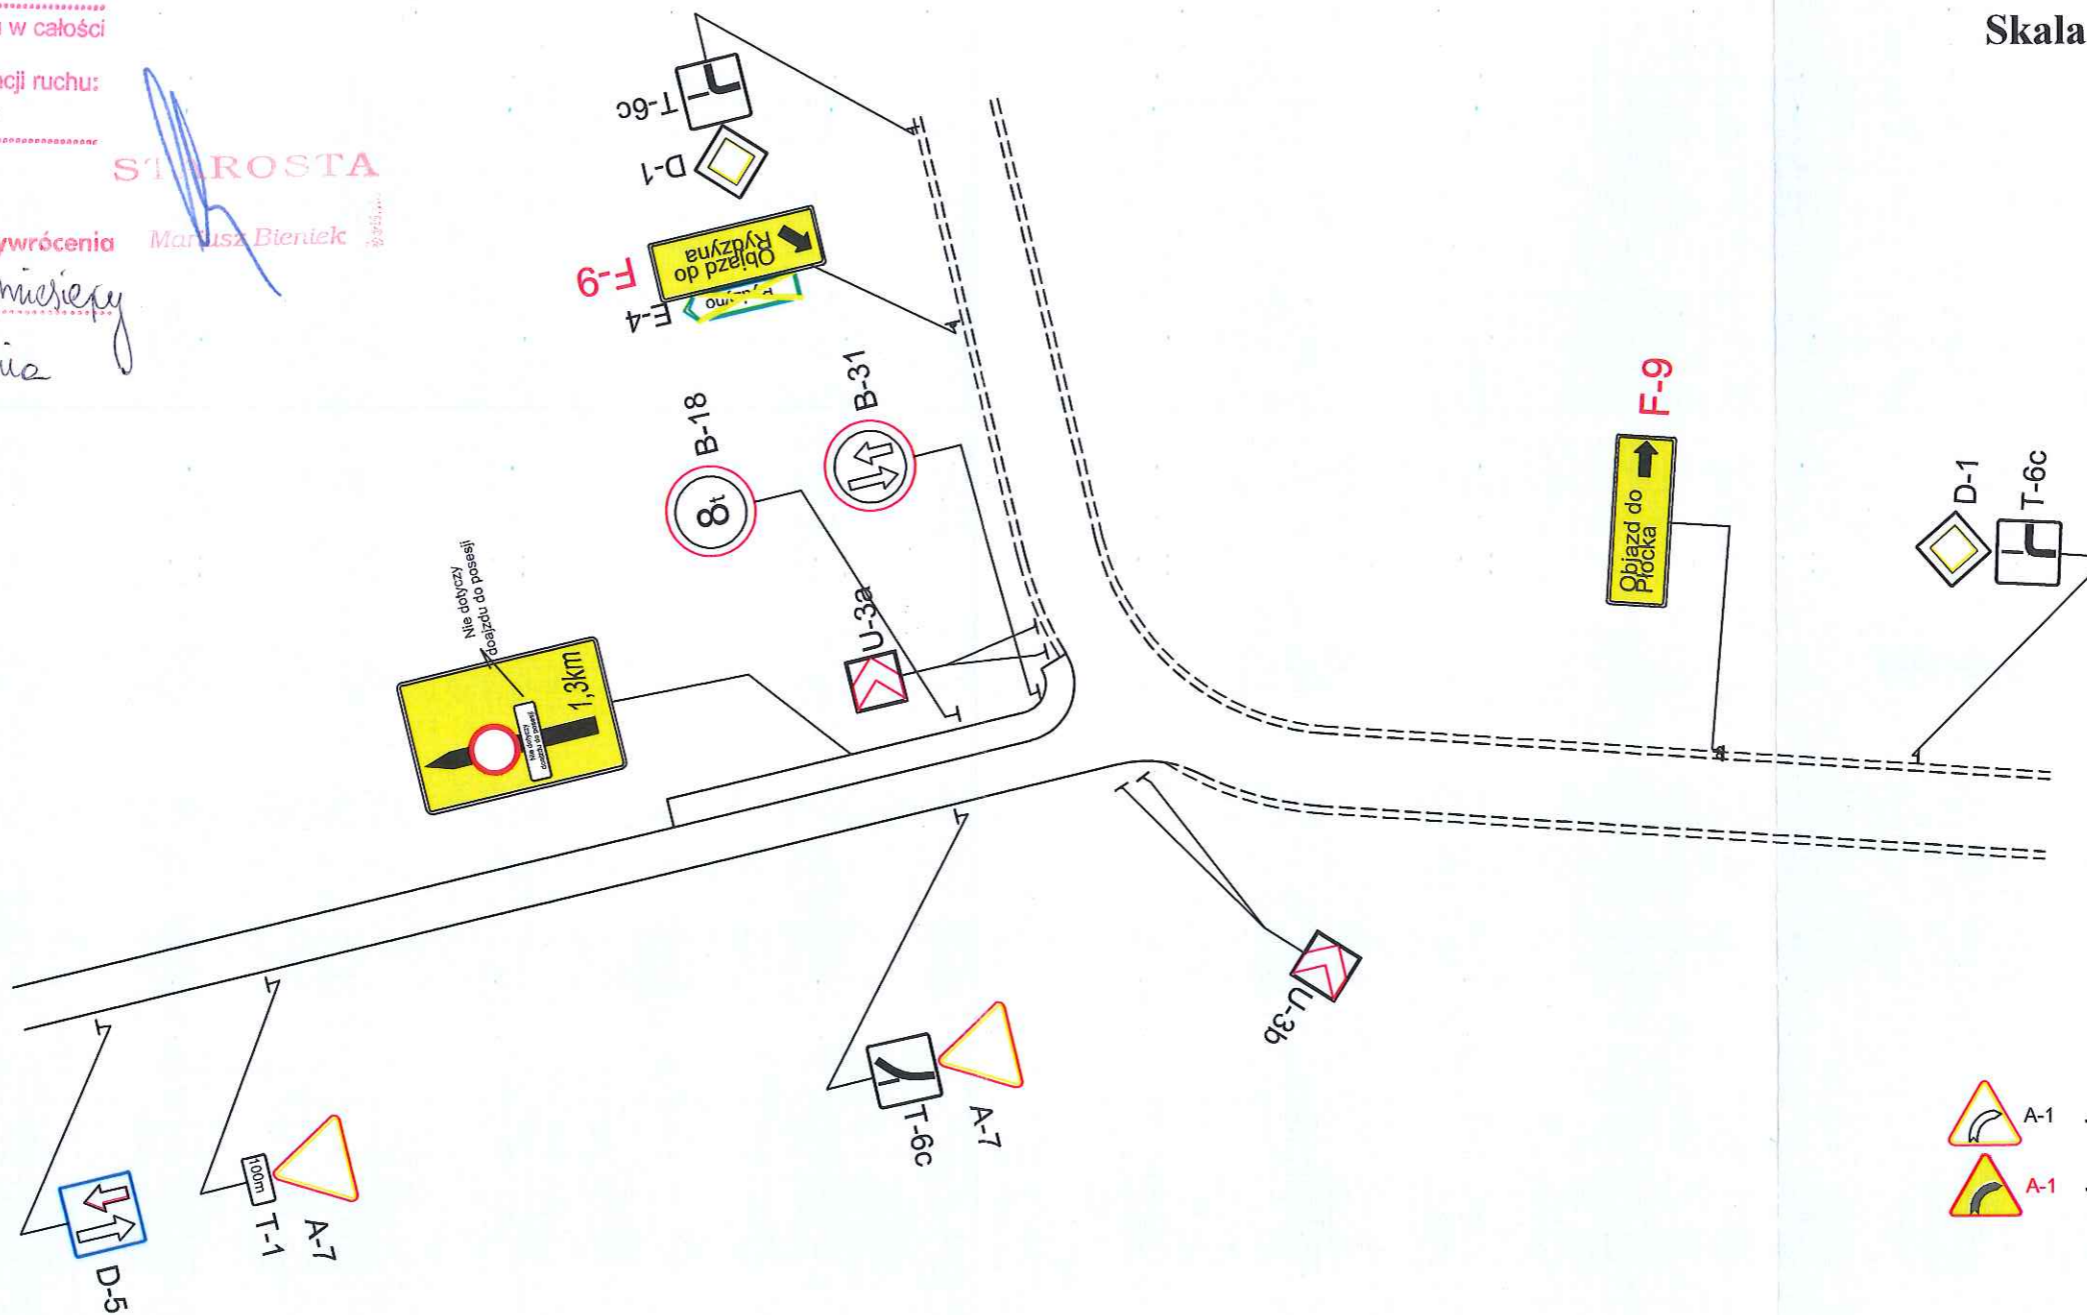

-  A-1 - Oznakowanie istniejące
-  A-1 - Oznakowanie projektowane


STAROSTWO POWIATOWE
w PŁOCKU
ul. Bielska 59
09-400 Płock

Płock, dn. 26 LIS. 2015
Zatwierdzam organizację ruchu w całości
- bez zmian
Termin wprowadzenia organizacji ruchu:
do 31 GRU. 2015

Termin wprowadzenia/przywrócenia
stałej organizacji ruchu 5 miesięcy
od daty wprowadzenia

STAROSTA


Mariusz Mierucki

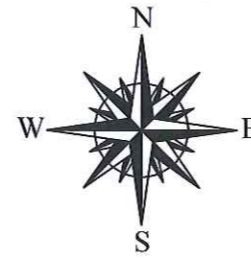

Projekt tymczasowej organizacji ruchu dla
zadania:
Arkadia Mazowiecka -
- przebudowa i rozbudowa drogi gminnej
Płock - Rydzyno,
tj. od granicy Gminy Słupno do m. Rydzyno
Schemat nr 5
Skala 1:500

Opiniuję bez uwag
Data 28-10-2015

WOJT
Marcin Zawadka
podpis

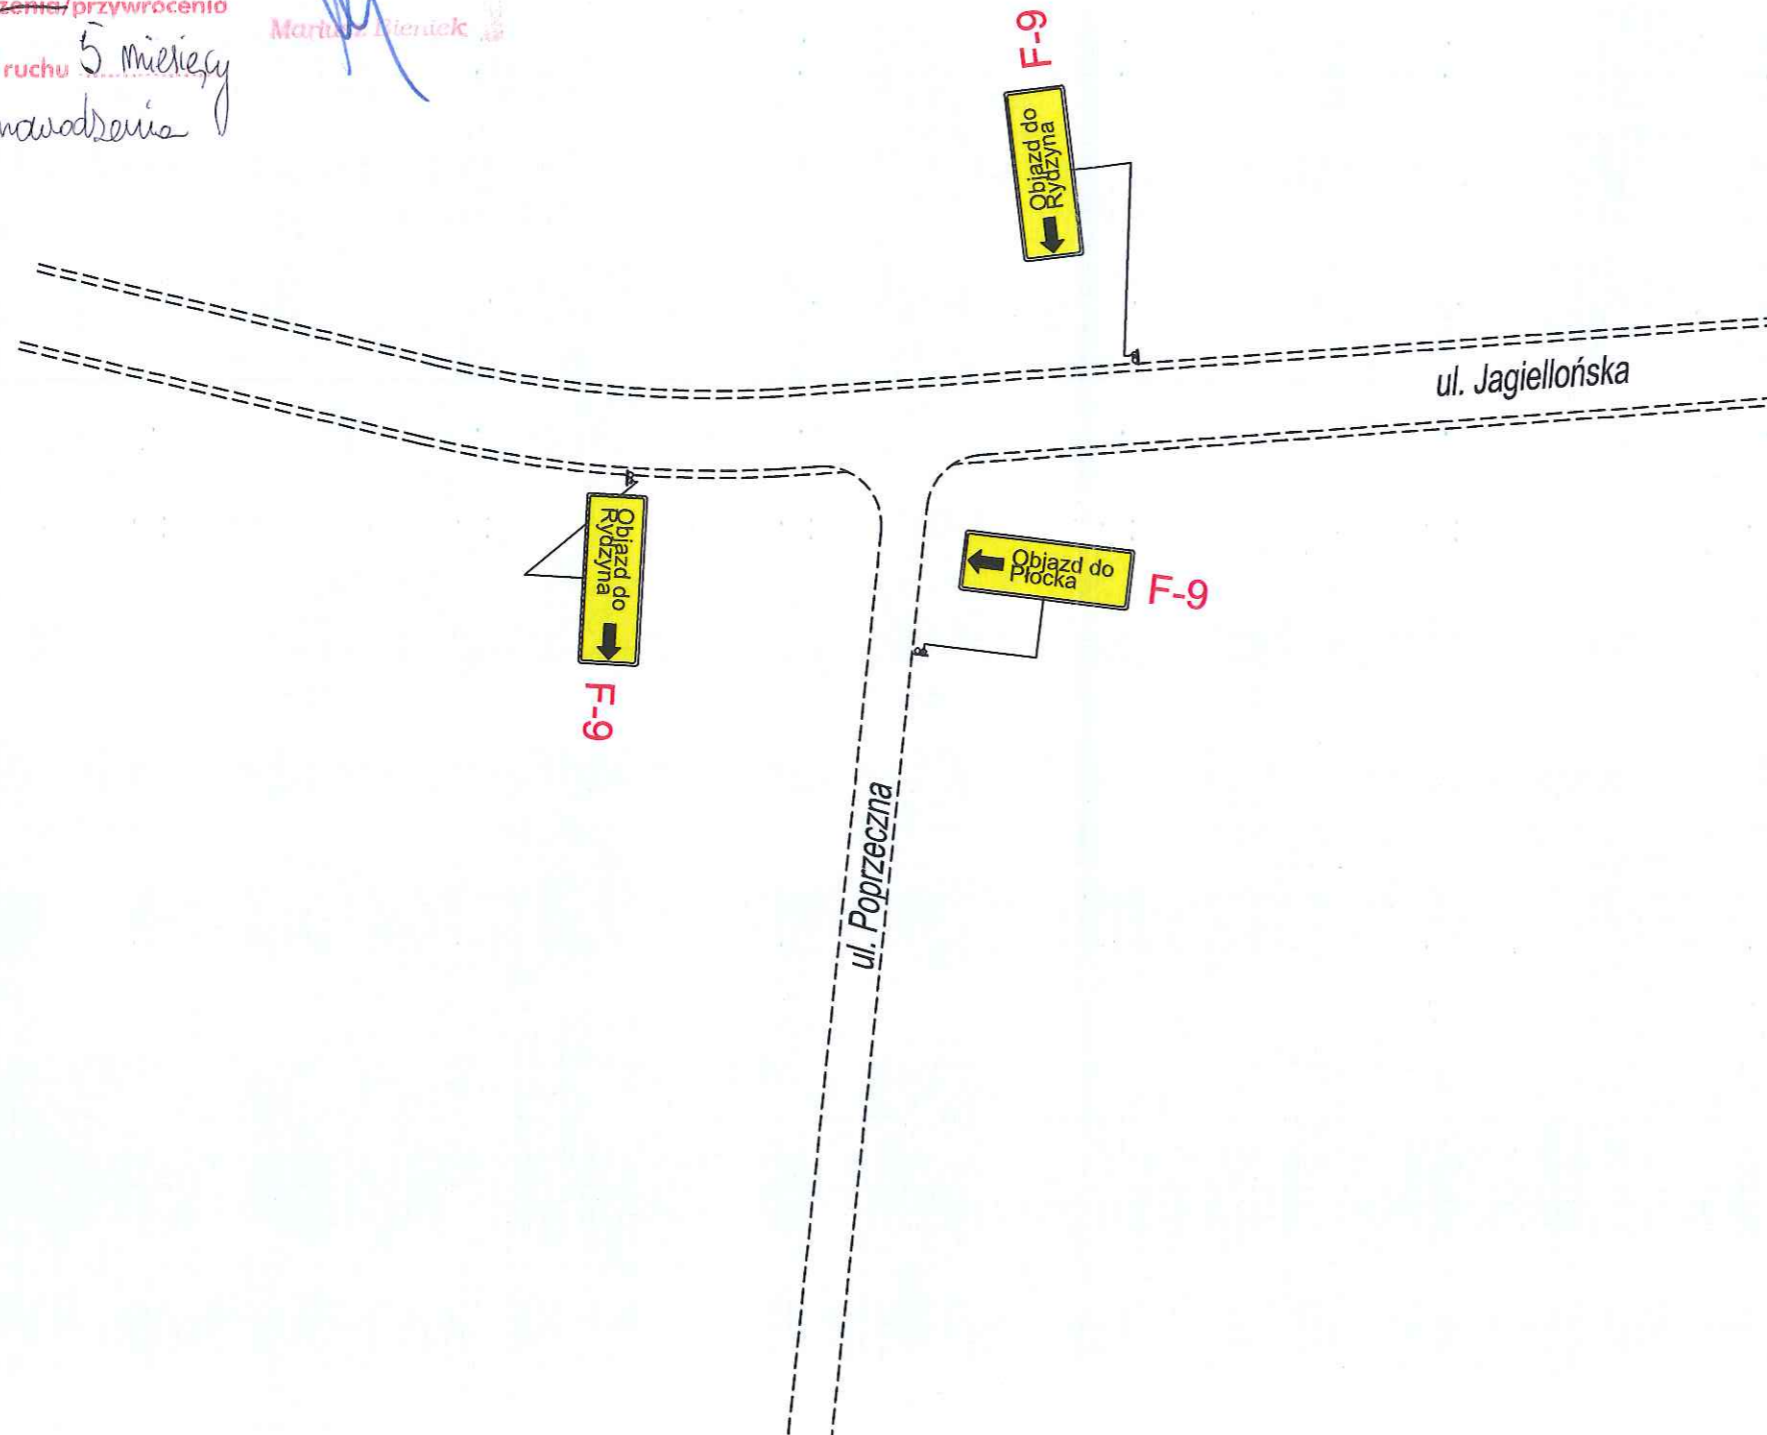


-  A-1 - Oznakowanie istniejące
-  A-1 - Oznakowanie projektowane

STAROSTWO POWIATOWE
w PŁOCKU
ul. Bielska 59
09-400 Płock

Płock, dn. 26 LIS. 2015
Zatwierdzam organizację ruchu w całości
- bez zmian
Termin wprowadzenia organizacji ruchu:
do 31 GRU. 2017

STAROSTWA
Marcin Biernacki


Termin wprowadzenia/przywrócenia
stałej organizacji ruchu 5 miesięcy
od daty wprowadzenia

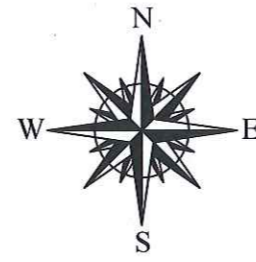

Projekt tymczasowej organizacji ruchu dla
zadania:
Arkadia Mazowiecka -
- przebudowa i rozbudowa drogi gminnej
Płock - Rydzyno,
tj. od granicy Gminy Słupno do m. Rydzyno
Schemat nr 6
Skala 1:500

Opiniuję bez uwag
28-10-2015
Data

WOJIT
Marcin Zawadko
podpis

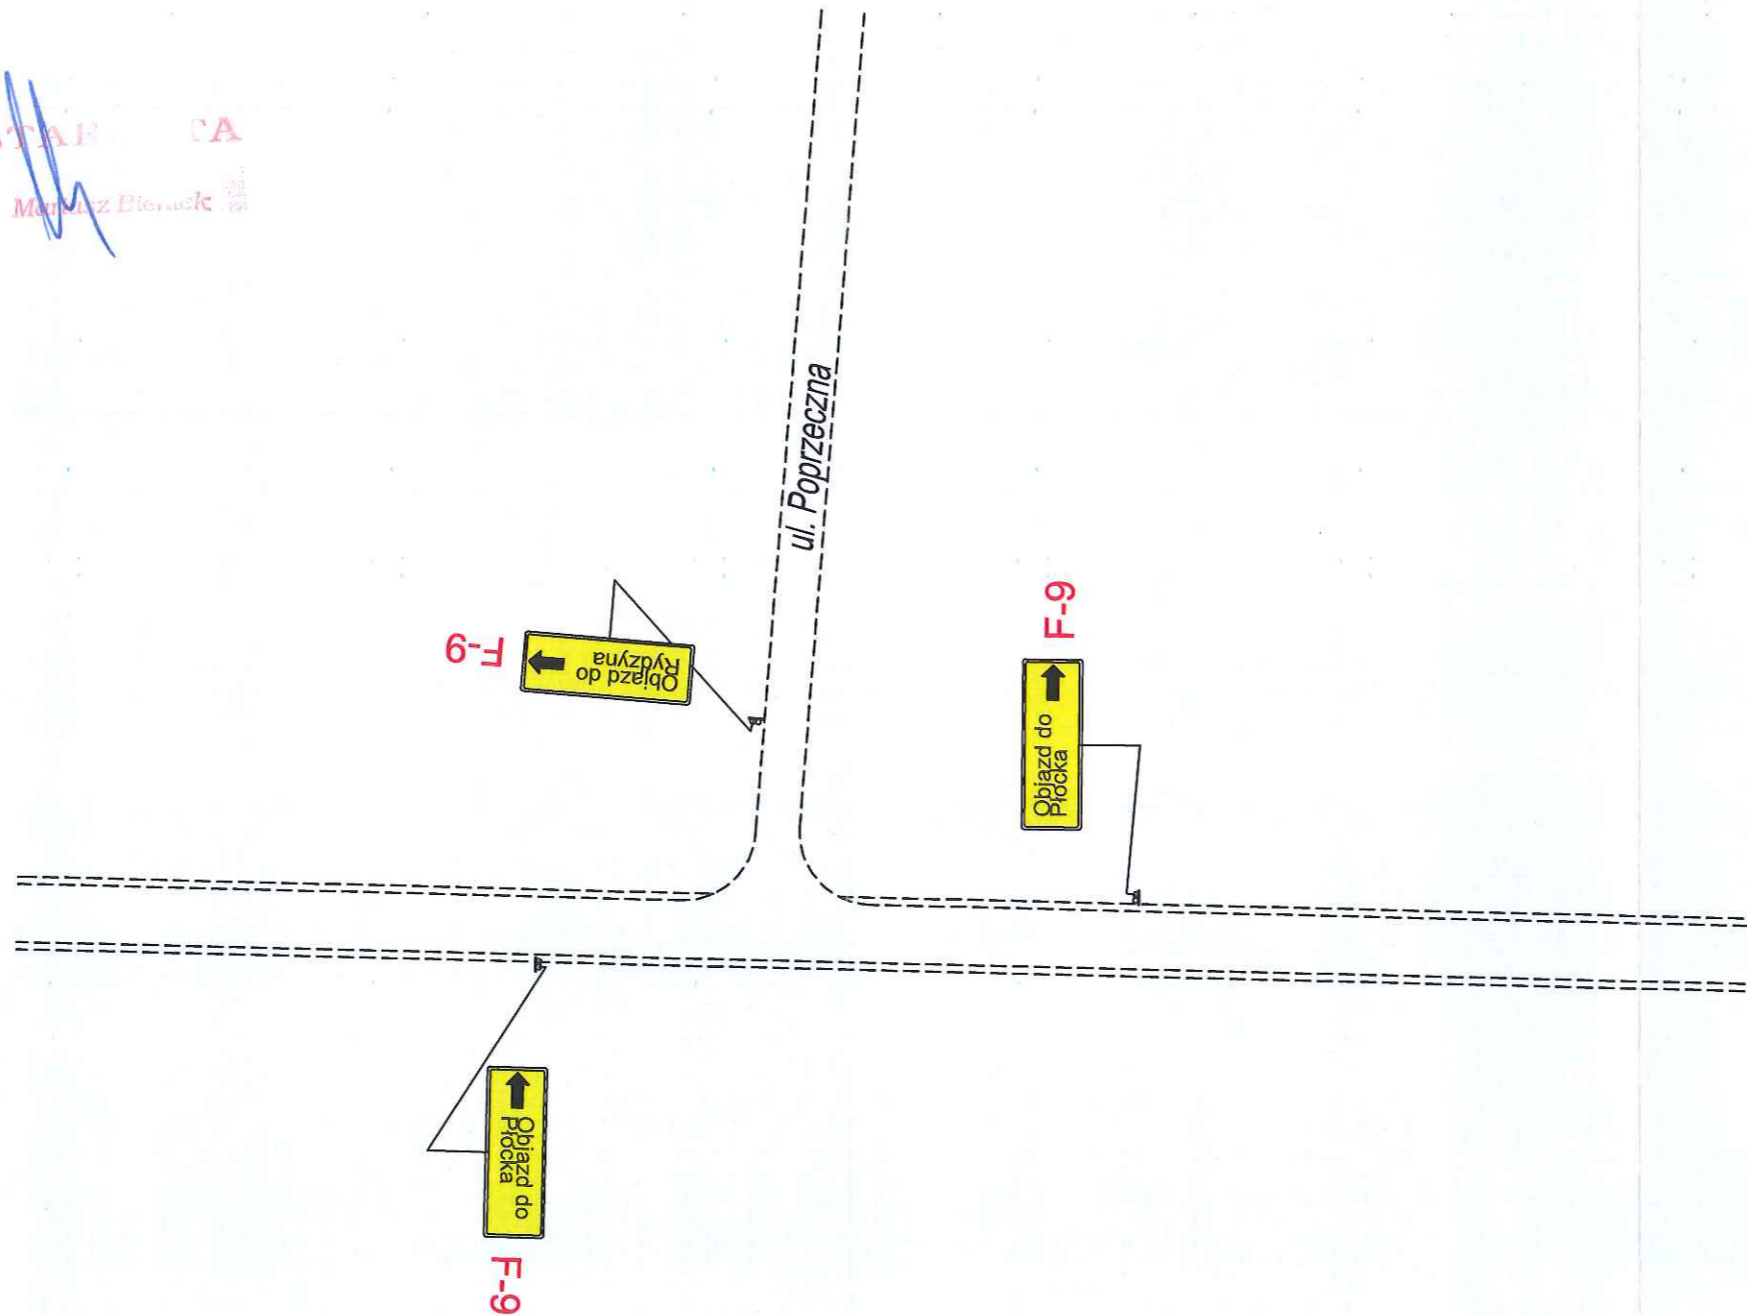

STAROSTWO POWIATOWE
w PŁOCKU
ul. Bielska 59
09-400 Płock

Płock, dn. 26 LIS. 2015
Zatwierdzam organizację ruchu w całości
- bez zmian


Termin wprowadzenia organizacji ruchu:
do 31 GRU. 2017

STAROSTA

Termin ~~wprowadzenia~~ przywrócenia

M. Błeniek

stałej organizacji ruchu 5 miesięcy
od daty wprowadzenia

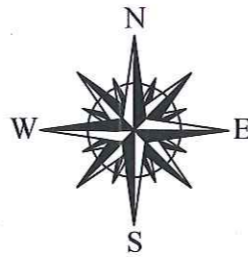

Projekt tymczasowej organizacji ruchu dla
zadania:
Arkadia Mazowiecka -
- przebudowa i rozbudowa drogi gminnej
Płock - Rydzyno,
tj. od granicy Gminy Słupno do m. Rydzyno

Schemat nr 7

Skala 1:500


Opiniuję bez uwag

28-10-2015

Data

WÓJT

Marek Zawadka
podpis

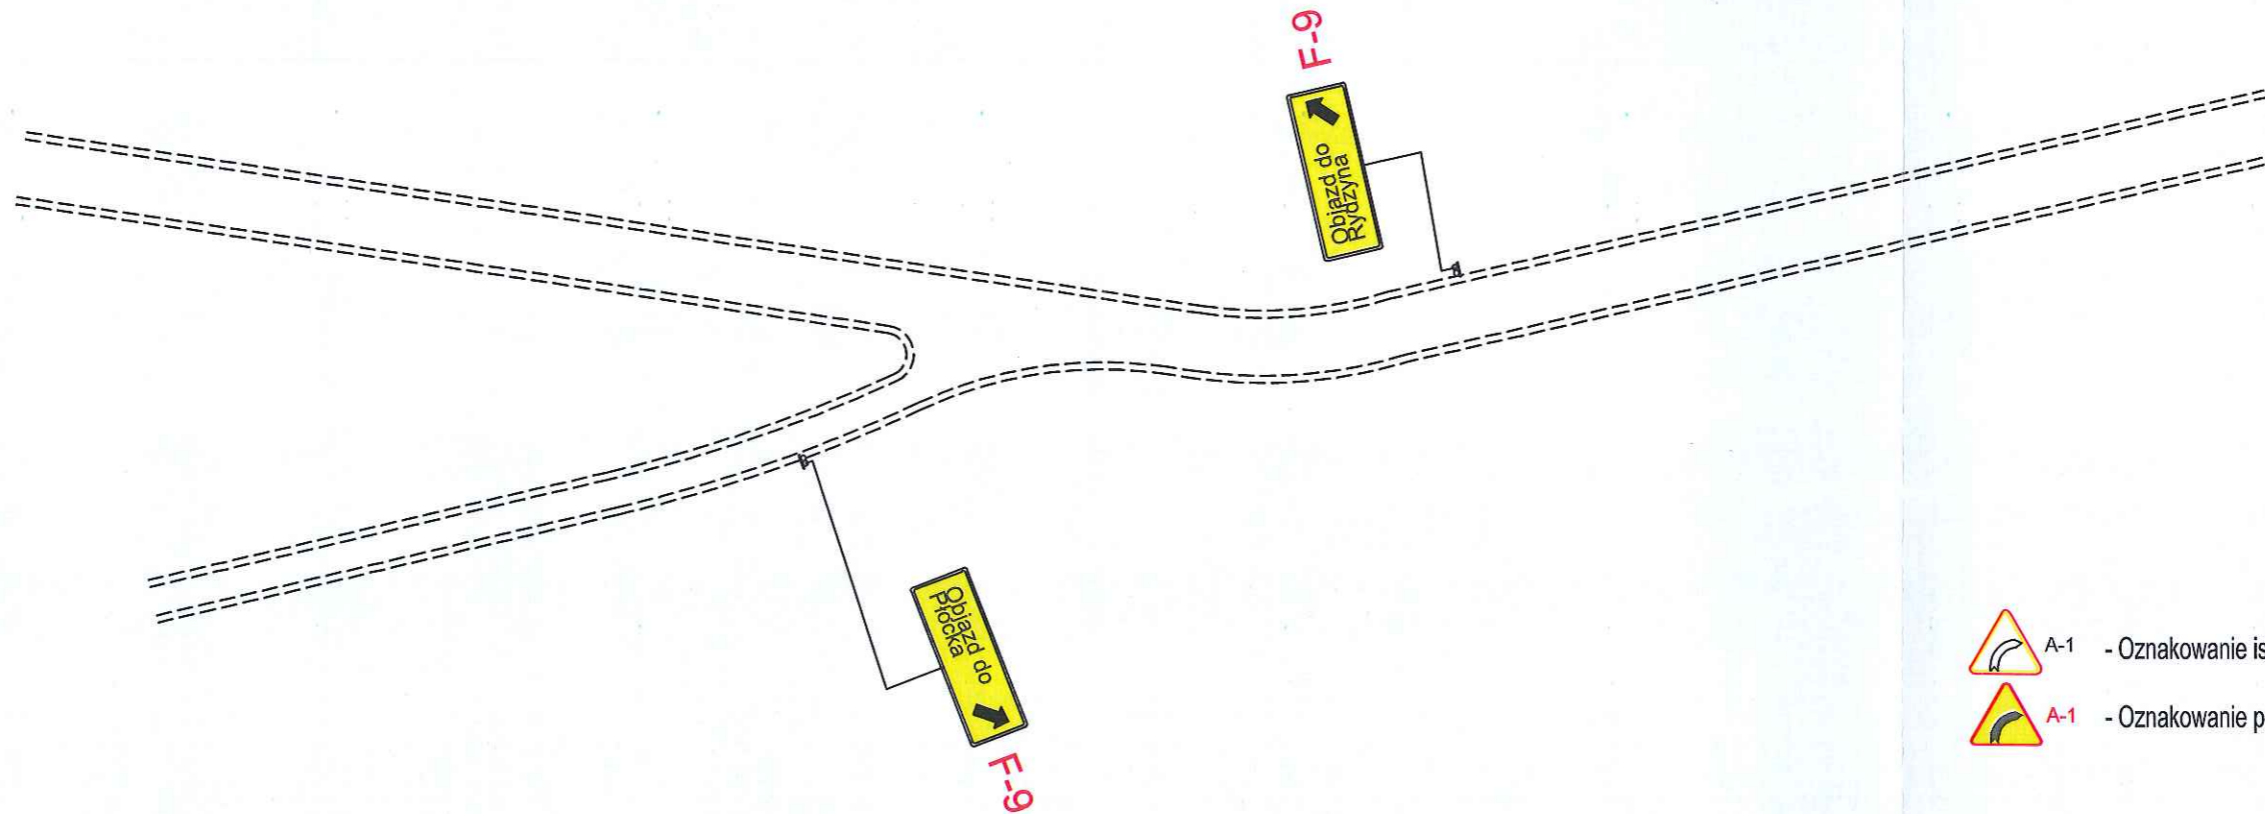

 A-1 - Oznakowanie istniejące

 A-1 - Oznakowanie projektowane

Projekt tymczasowej organizacji ruchu dla

zadania:

Arkadia Mazowiecka -

- przebudowa i rozbudowa drogi gminnej



Plock - Rydzyno,


tj. od granicy Gminy Stupno do m. Rydzyno

Schemat nr 8


Skala 1:500

Opinię bez uwag
Data 2 8 -10- 2015

-  A-1 - Oznakowanie istniejące
-  A-1 - Oznakowanie projektowane

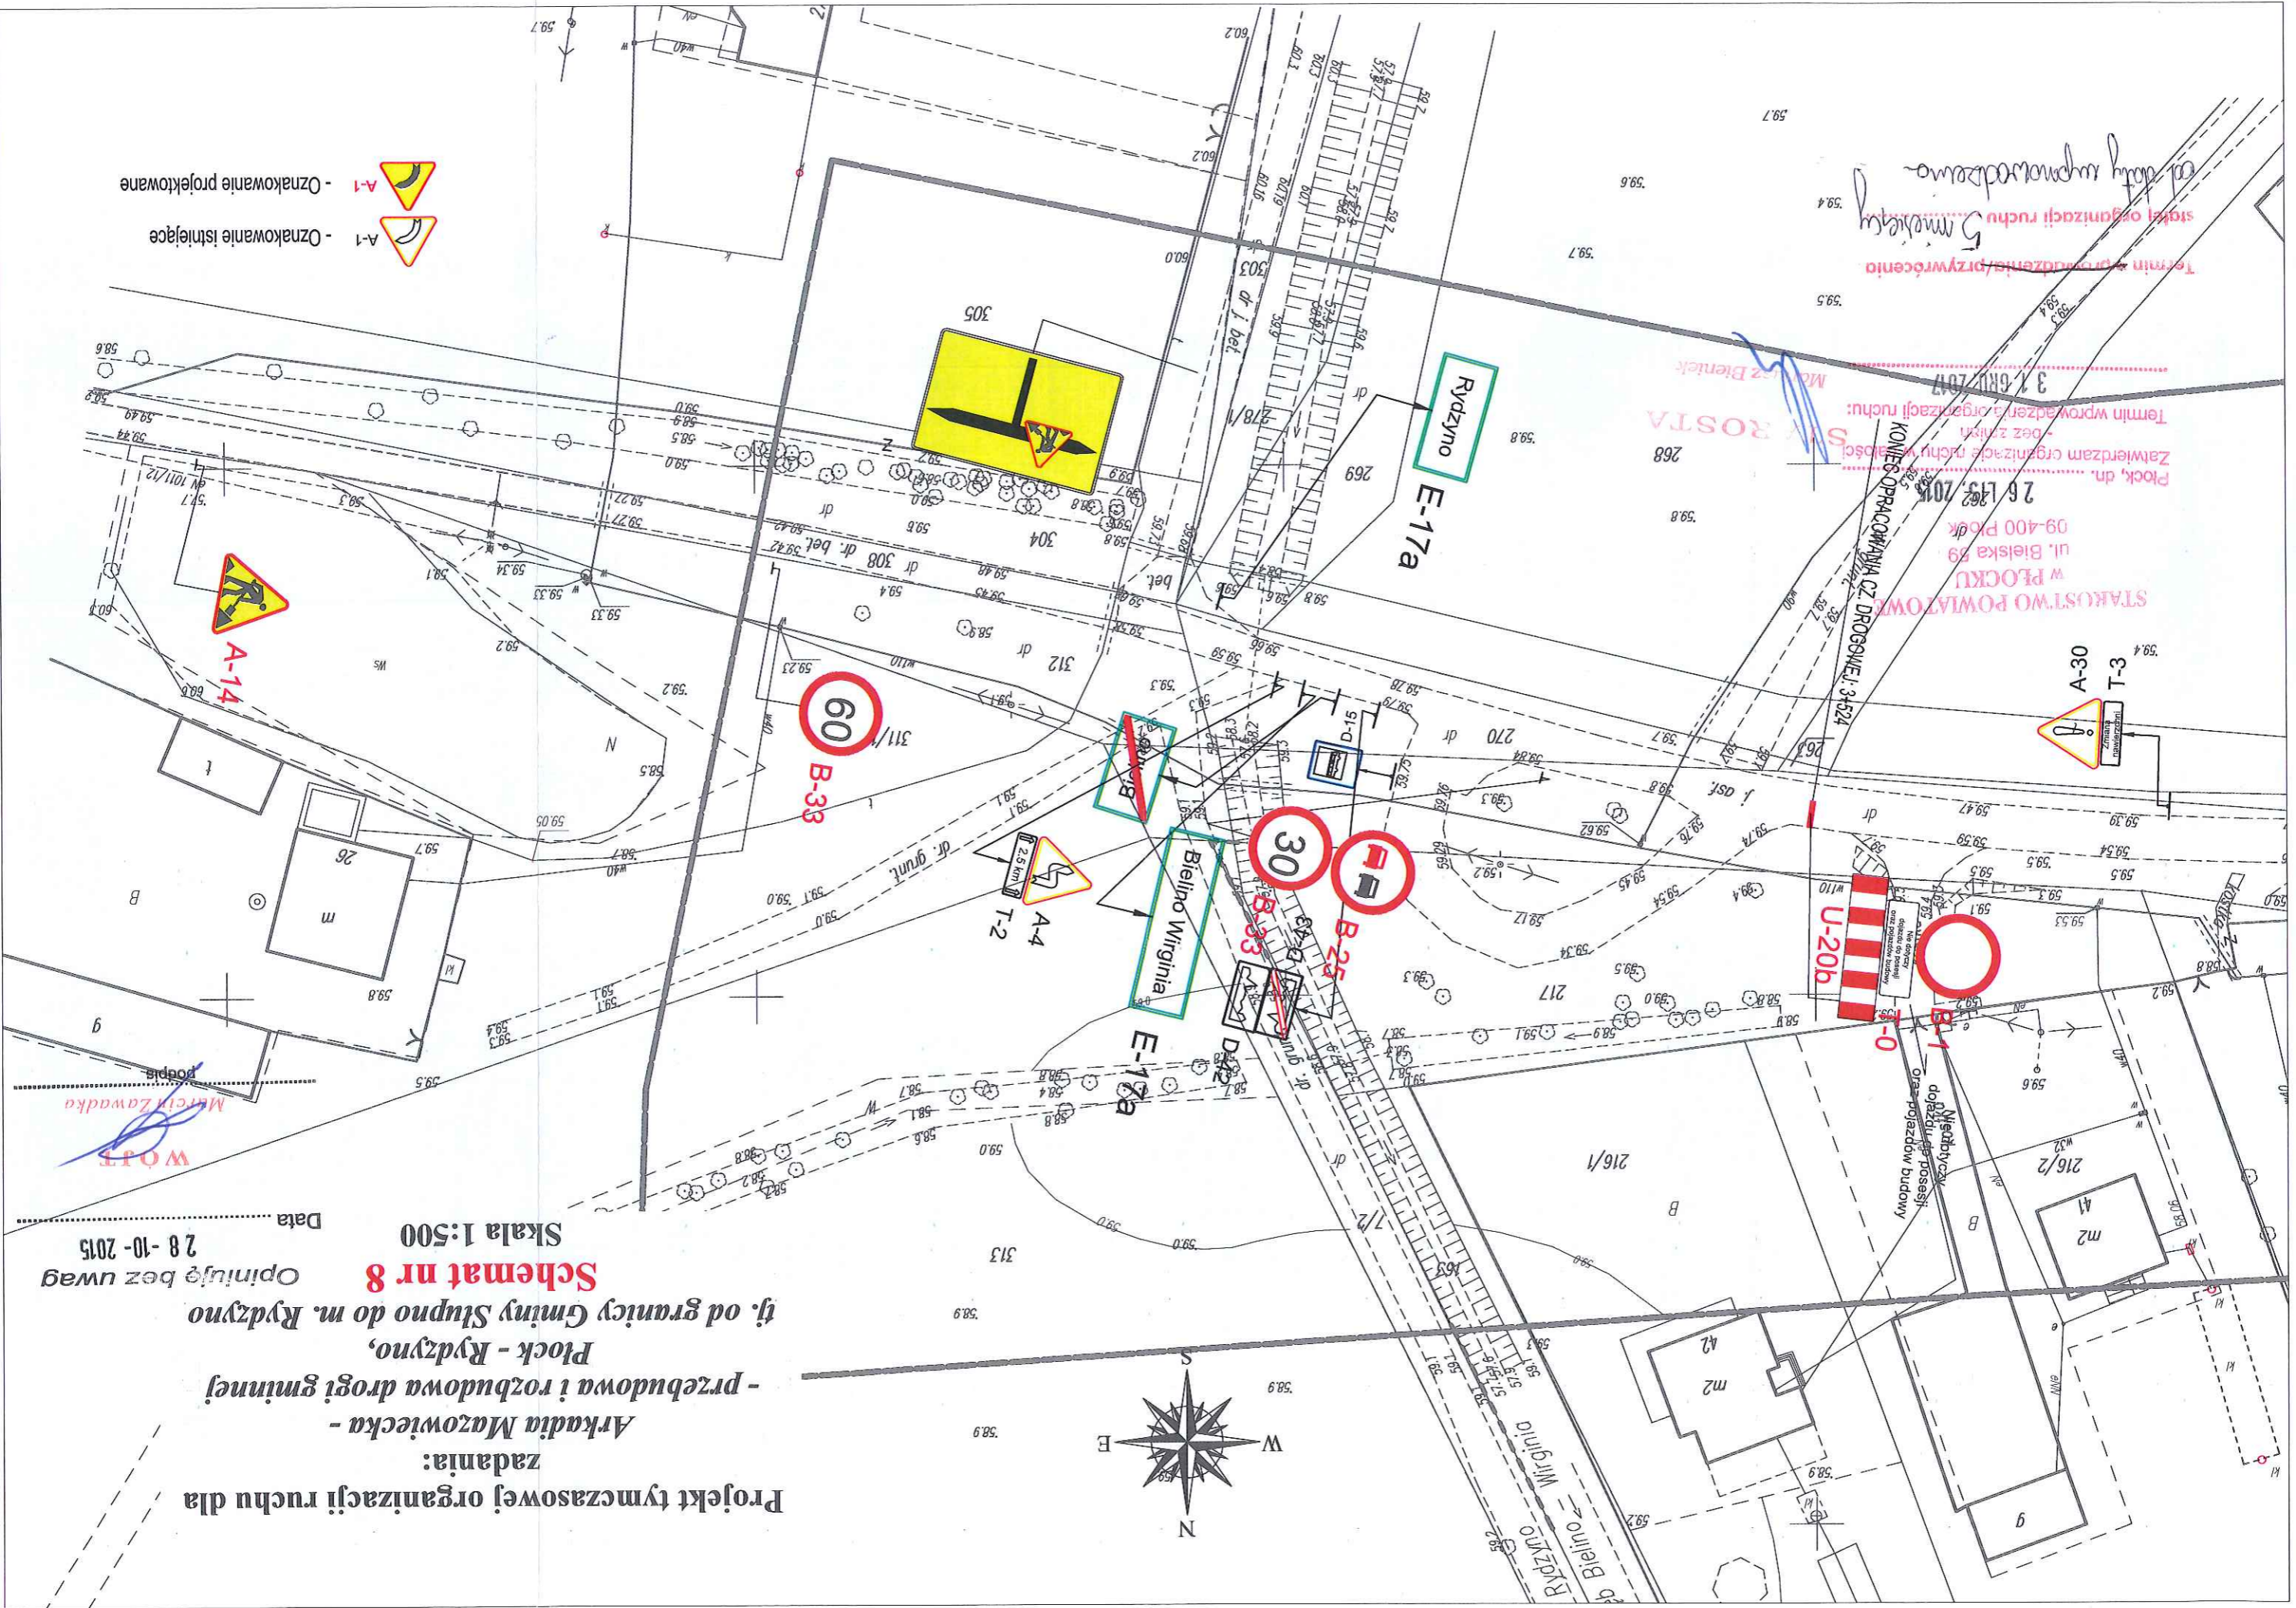

**Projekt tymczasowej organizacji ruchu dla
zadania:
Arkadia Mazowiecka -
- przebudowa i rozbudowa drogi gminnej
Płock - Rydzyno,
tj. od granicy Gminy Stupno do m. Rydzyno**
Schemat nr 9
Skala 1:500

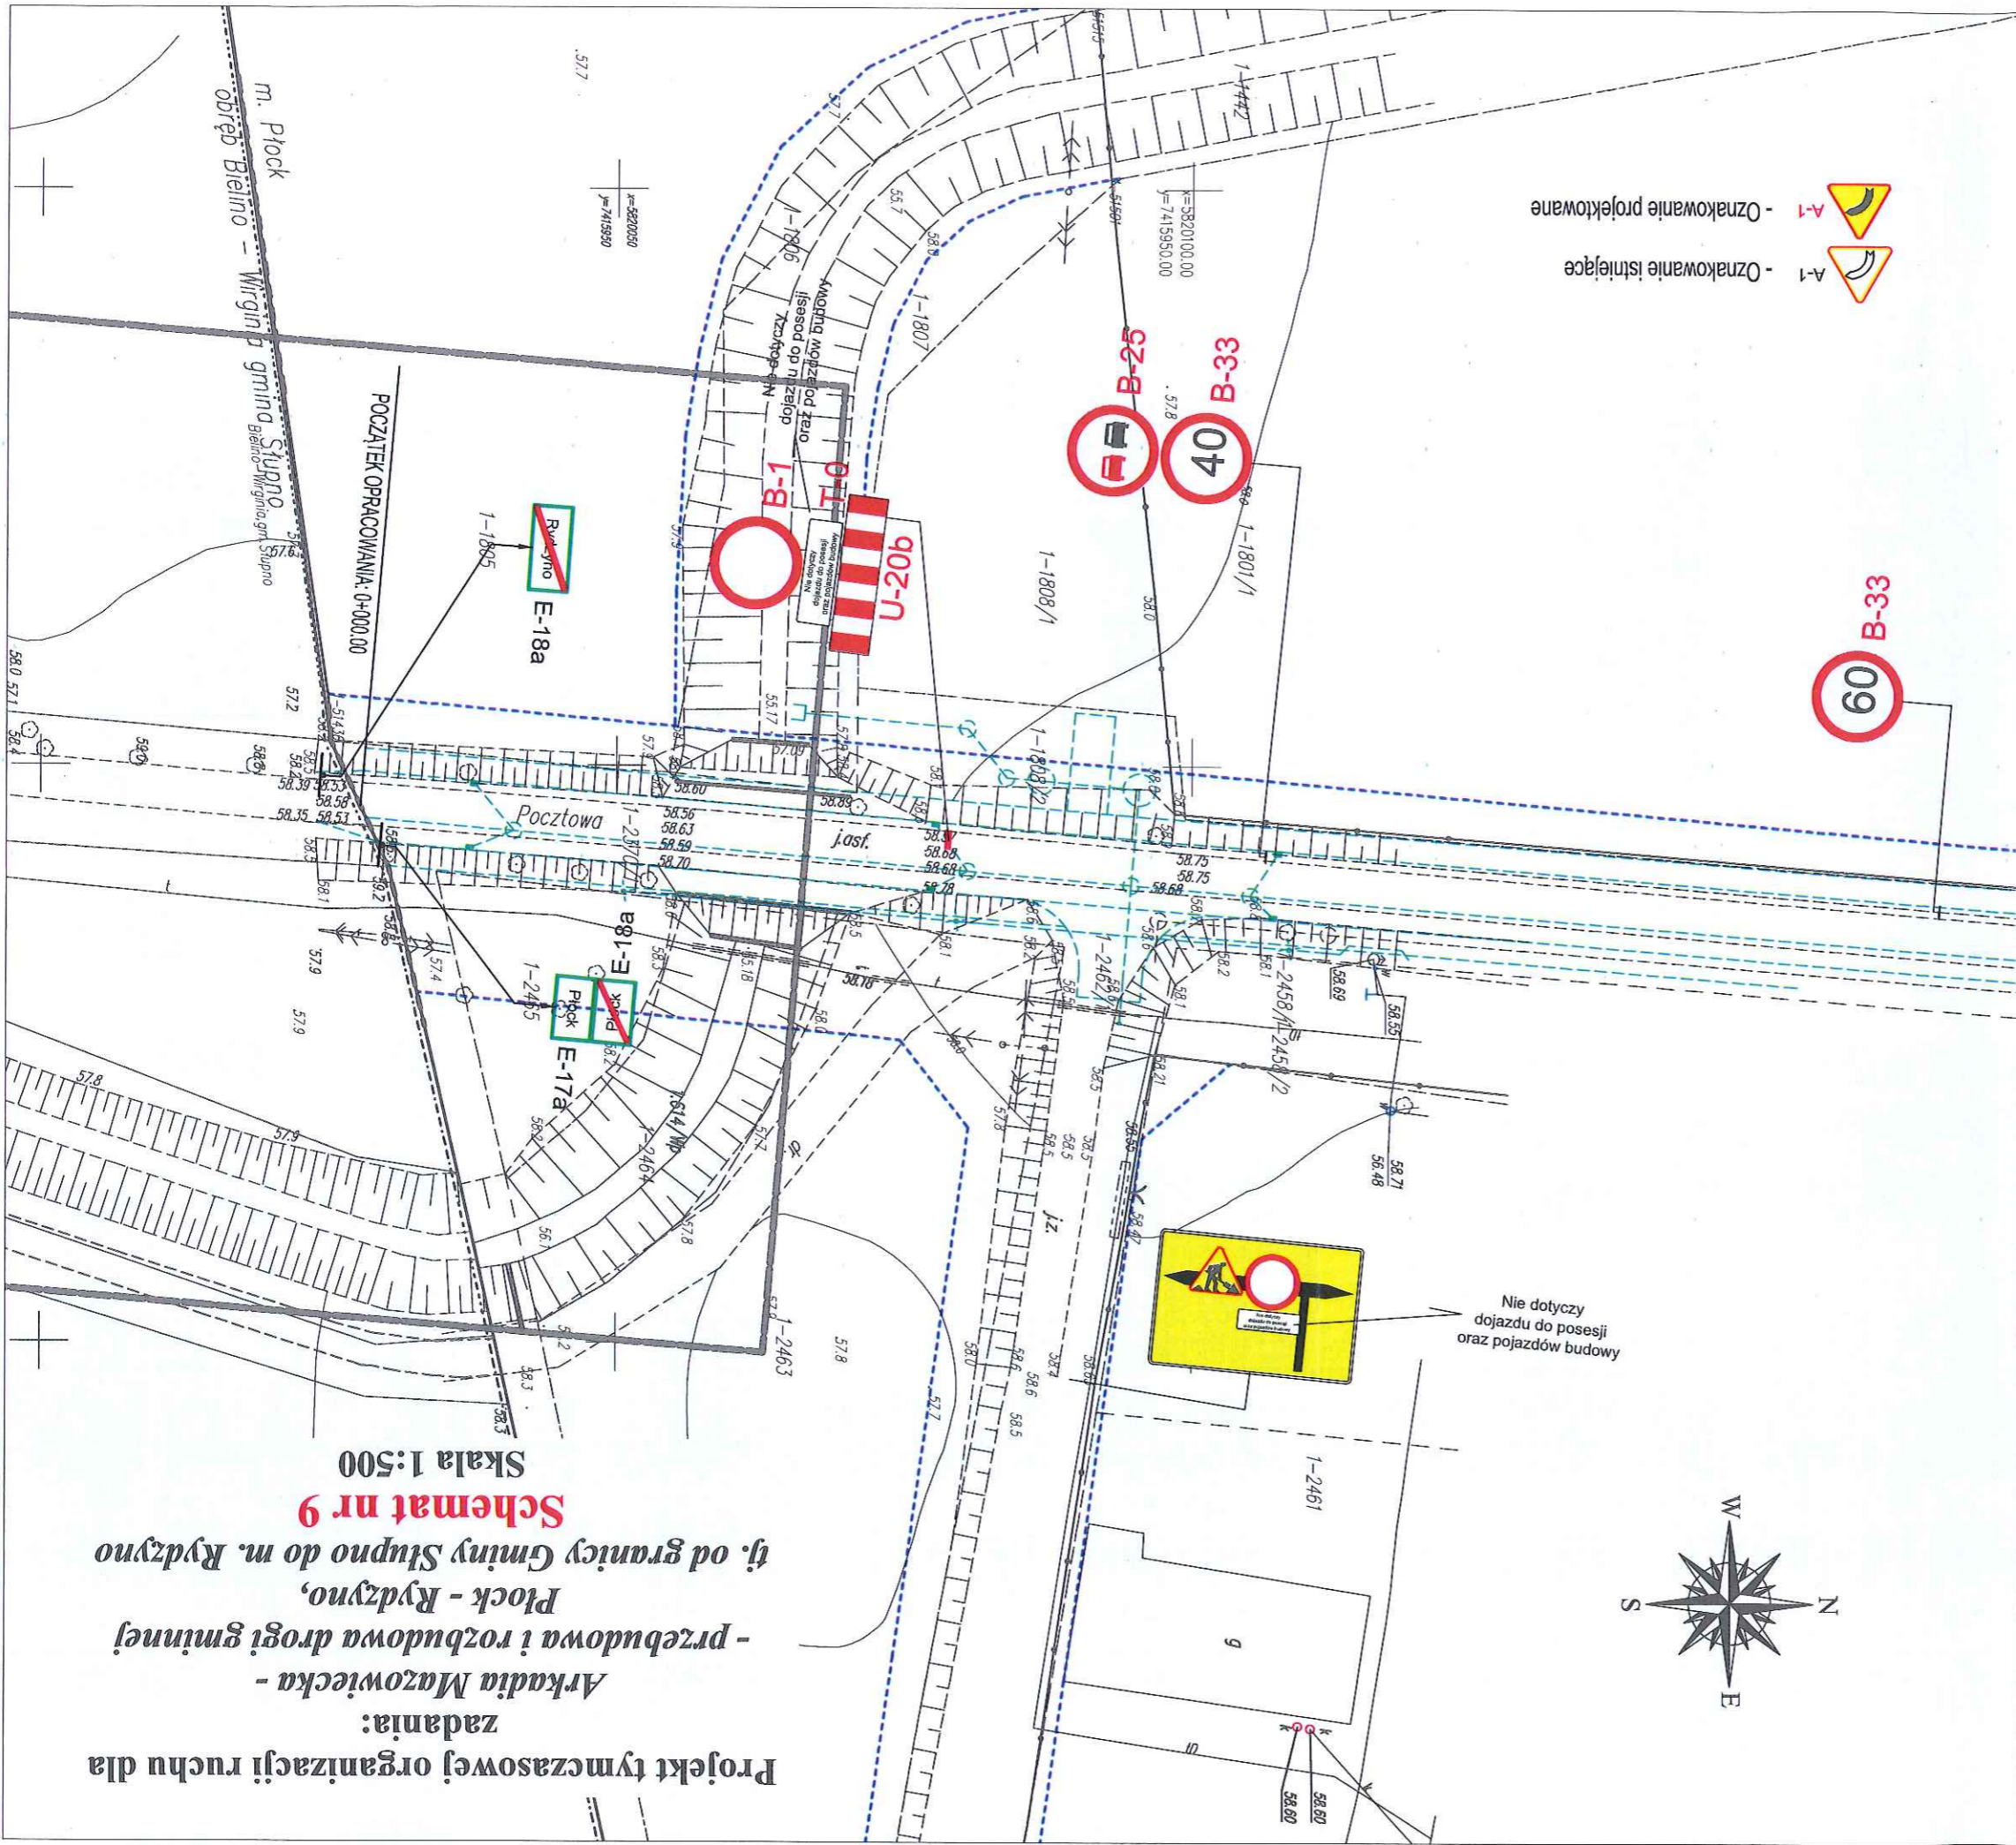

A-1 - Oznakowanie istniejące
A-1 - Oznakowanie projektowane

Opiniuję bez uwag
Data 28-10-2015

WOJŚ
Marcin Zawadka
podpis




STAROSTWO POWIATOWE
w PŁOCKU
ul. Bielska 59
09-400 Płock

Płock, dn. 26 LIS. 2015
Zatwierdzam organizację ruchu w całości
- bez zmian
Termin wprowadzenia organizacji ruchu:
do 31 GRU. 2017

STAROSTA

Mariusz Ewentek

Termin wprowadzenia/przywrócenia
stałej organizacji ruchu 5 miesięcy
od daty wprowadzenia

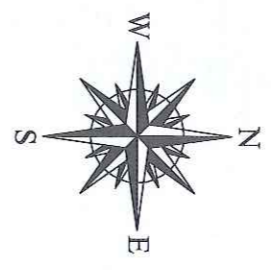

Nie dotyczy
dojazdu do posesji
oraz pojazdów budowy

Projekt tymczasowej organizacji ruchu dla
 zadania:
Arkadia Mazowiecka -
- przebudowa i rozbudowa drogi gminnej
Płock - Rydzyno,
 tj. od granicy Gminy Słupno do m. Rydzyno
Schemat nr 10



Skala 1:500

Opiniuję bez uwag

28 -10- 2015

Data

.....
 podpis

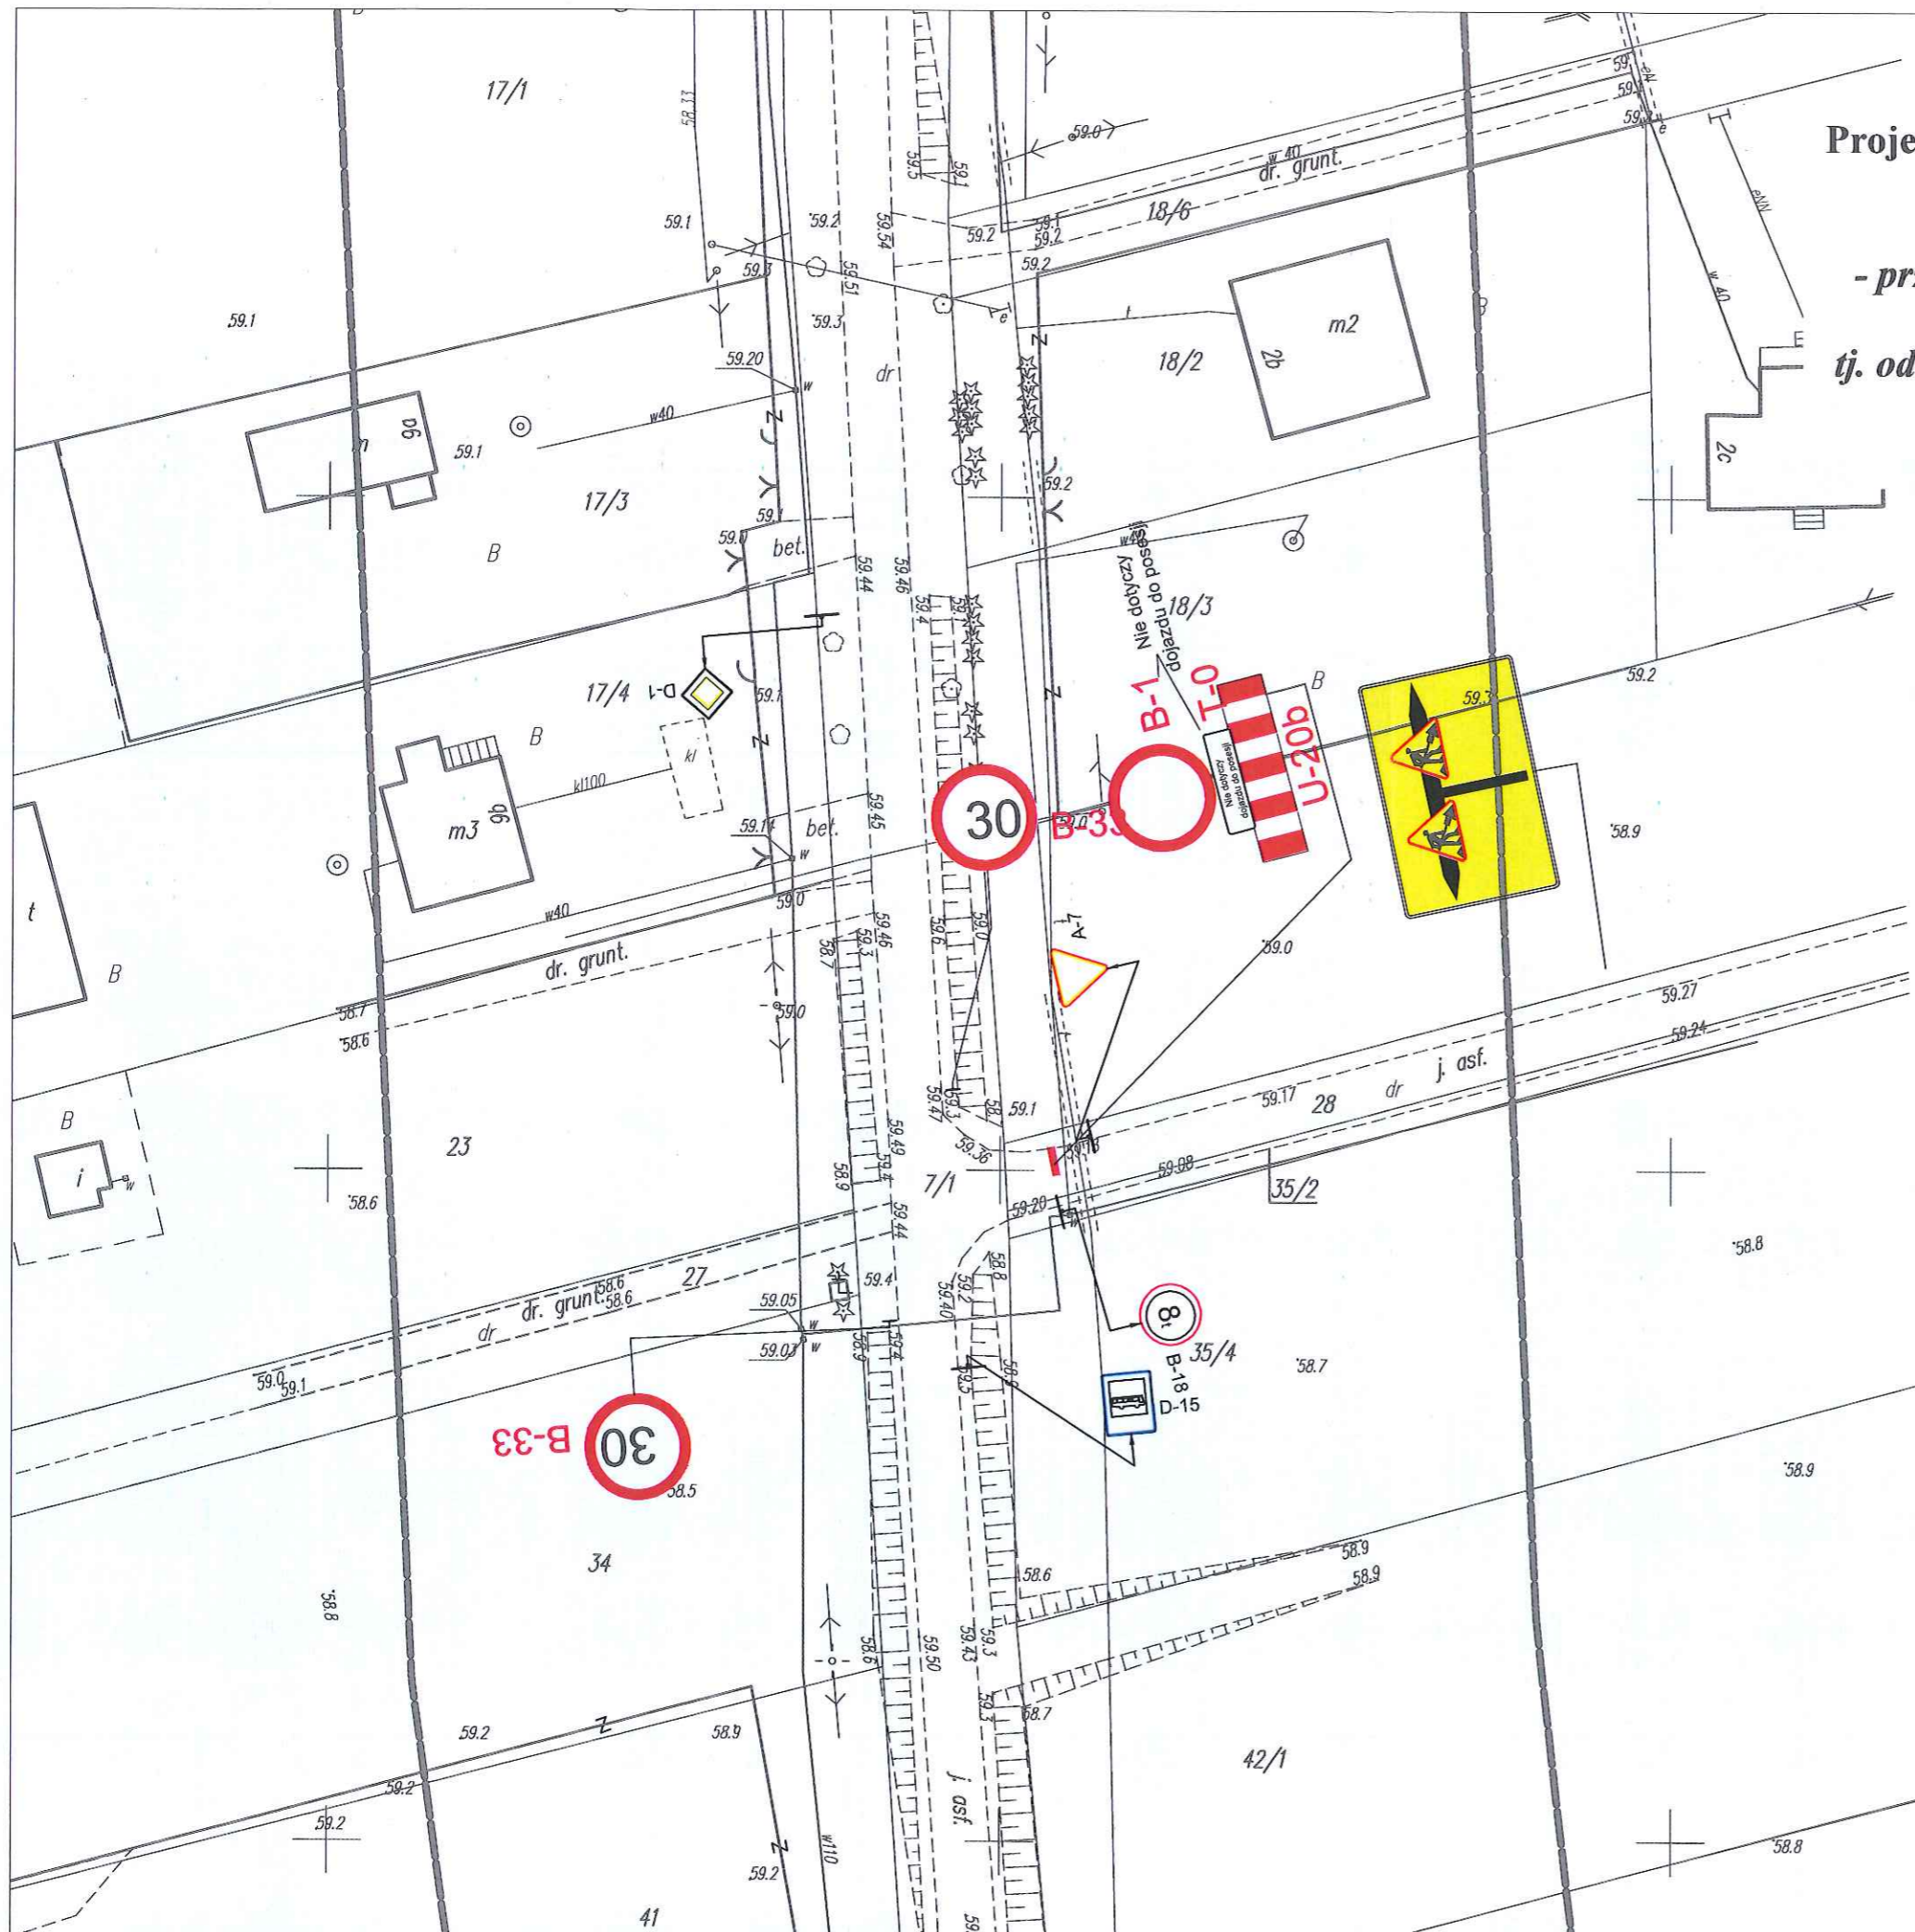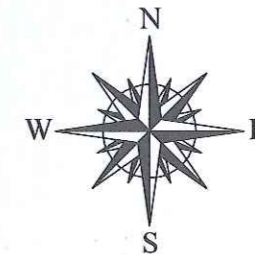

-  A-1 - Oznakowanie istniejące
-  A-1 - Oznakowanie projektowane

STAROSTWO POWIATOWE
 w PŁOCKU
 ul. Bielska 59
 09-400 Płock

Płock, dn. 26 LIS. 2015
 Zatwierdzam organizację ruchu w całości
 - bez zmian

Termin wprowadzenia organizacji ruchu:
 do 31 GRU. 2017

.....
 Termin ~~wprowadzenia~~/przywrócenia

stałej organizacji ruchu 5miesiący
 od daty wprowadzenia

STAROSTA
 Mariusz Dzięgielek