


MAPA DO CELÓW PROJEKTOWYCH SKALA 1:500

7.179.7.180.11.1641 ; dz. 319/3

Mapa przedstawia stan na dzień		2019.06.12
Oznaczenie zgłoszenia pracy geodezyjnej		GGN-III.6640.2327.2019
Miejscowość		CEKANOWO
Jednostka ewidencyjna	identyfikator	141912_2
	nazwa	SŁUPNO - GMINA WIEJSKA
Obręb ewidencyjny	identyfikator	141912_2_0004
	nazwa	CEKANOWO
Nazwa układu współrzędnych	prostokątnych płaskich	2000;21
	wysokości	Kronstadt 86
Oznaczenie granic obszaru objętego aktualizacją		linia przerywana
Oznaczenie i informacje o służebnościach gruntowych mających wpływ na zagospodarowanie gruntów w granicach projektowanej inwestycji		Nie badano
<p>Nie wykluczam istnienia w terenie urządzeń podziemnych - nie pokazanych na mapie, które nie zostały odnalezione podczas wykonywania inwentaryzacji powykonawczych lub, które nie zostały zgłoszone do inwentaryzacji przed zasypaniem</p> <p>UWAGA: Przebieg granic nieruchomości, konturów klasyfikacyjnych i użytków gruntowych, na mapie do celów projektowych przyjęto w/g stanu ewidencyjnego w dniu: 2019.06.12</p>		

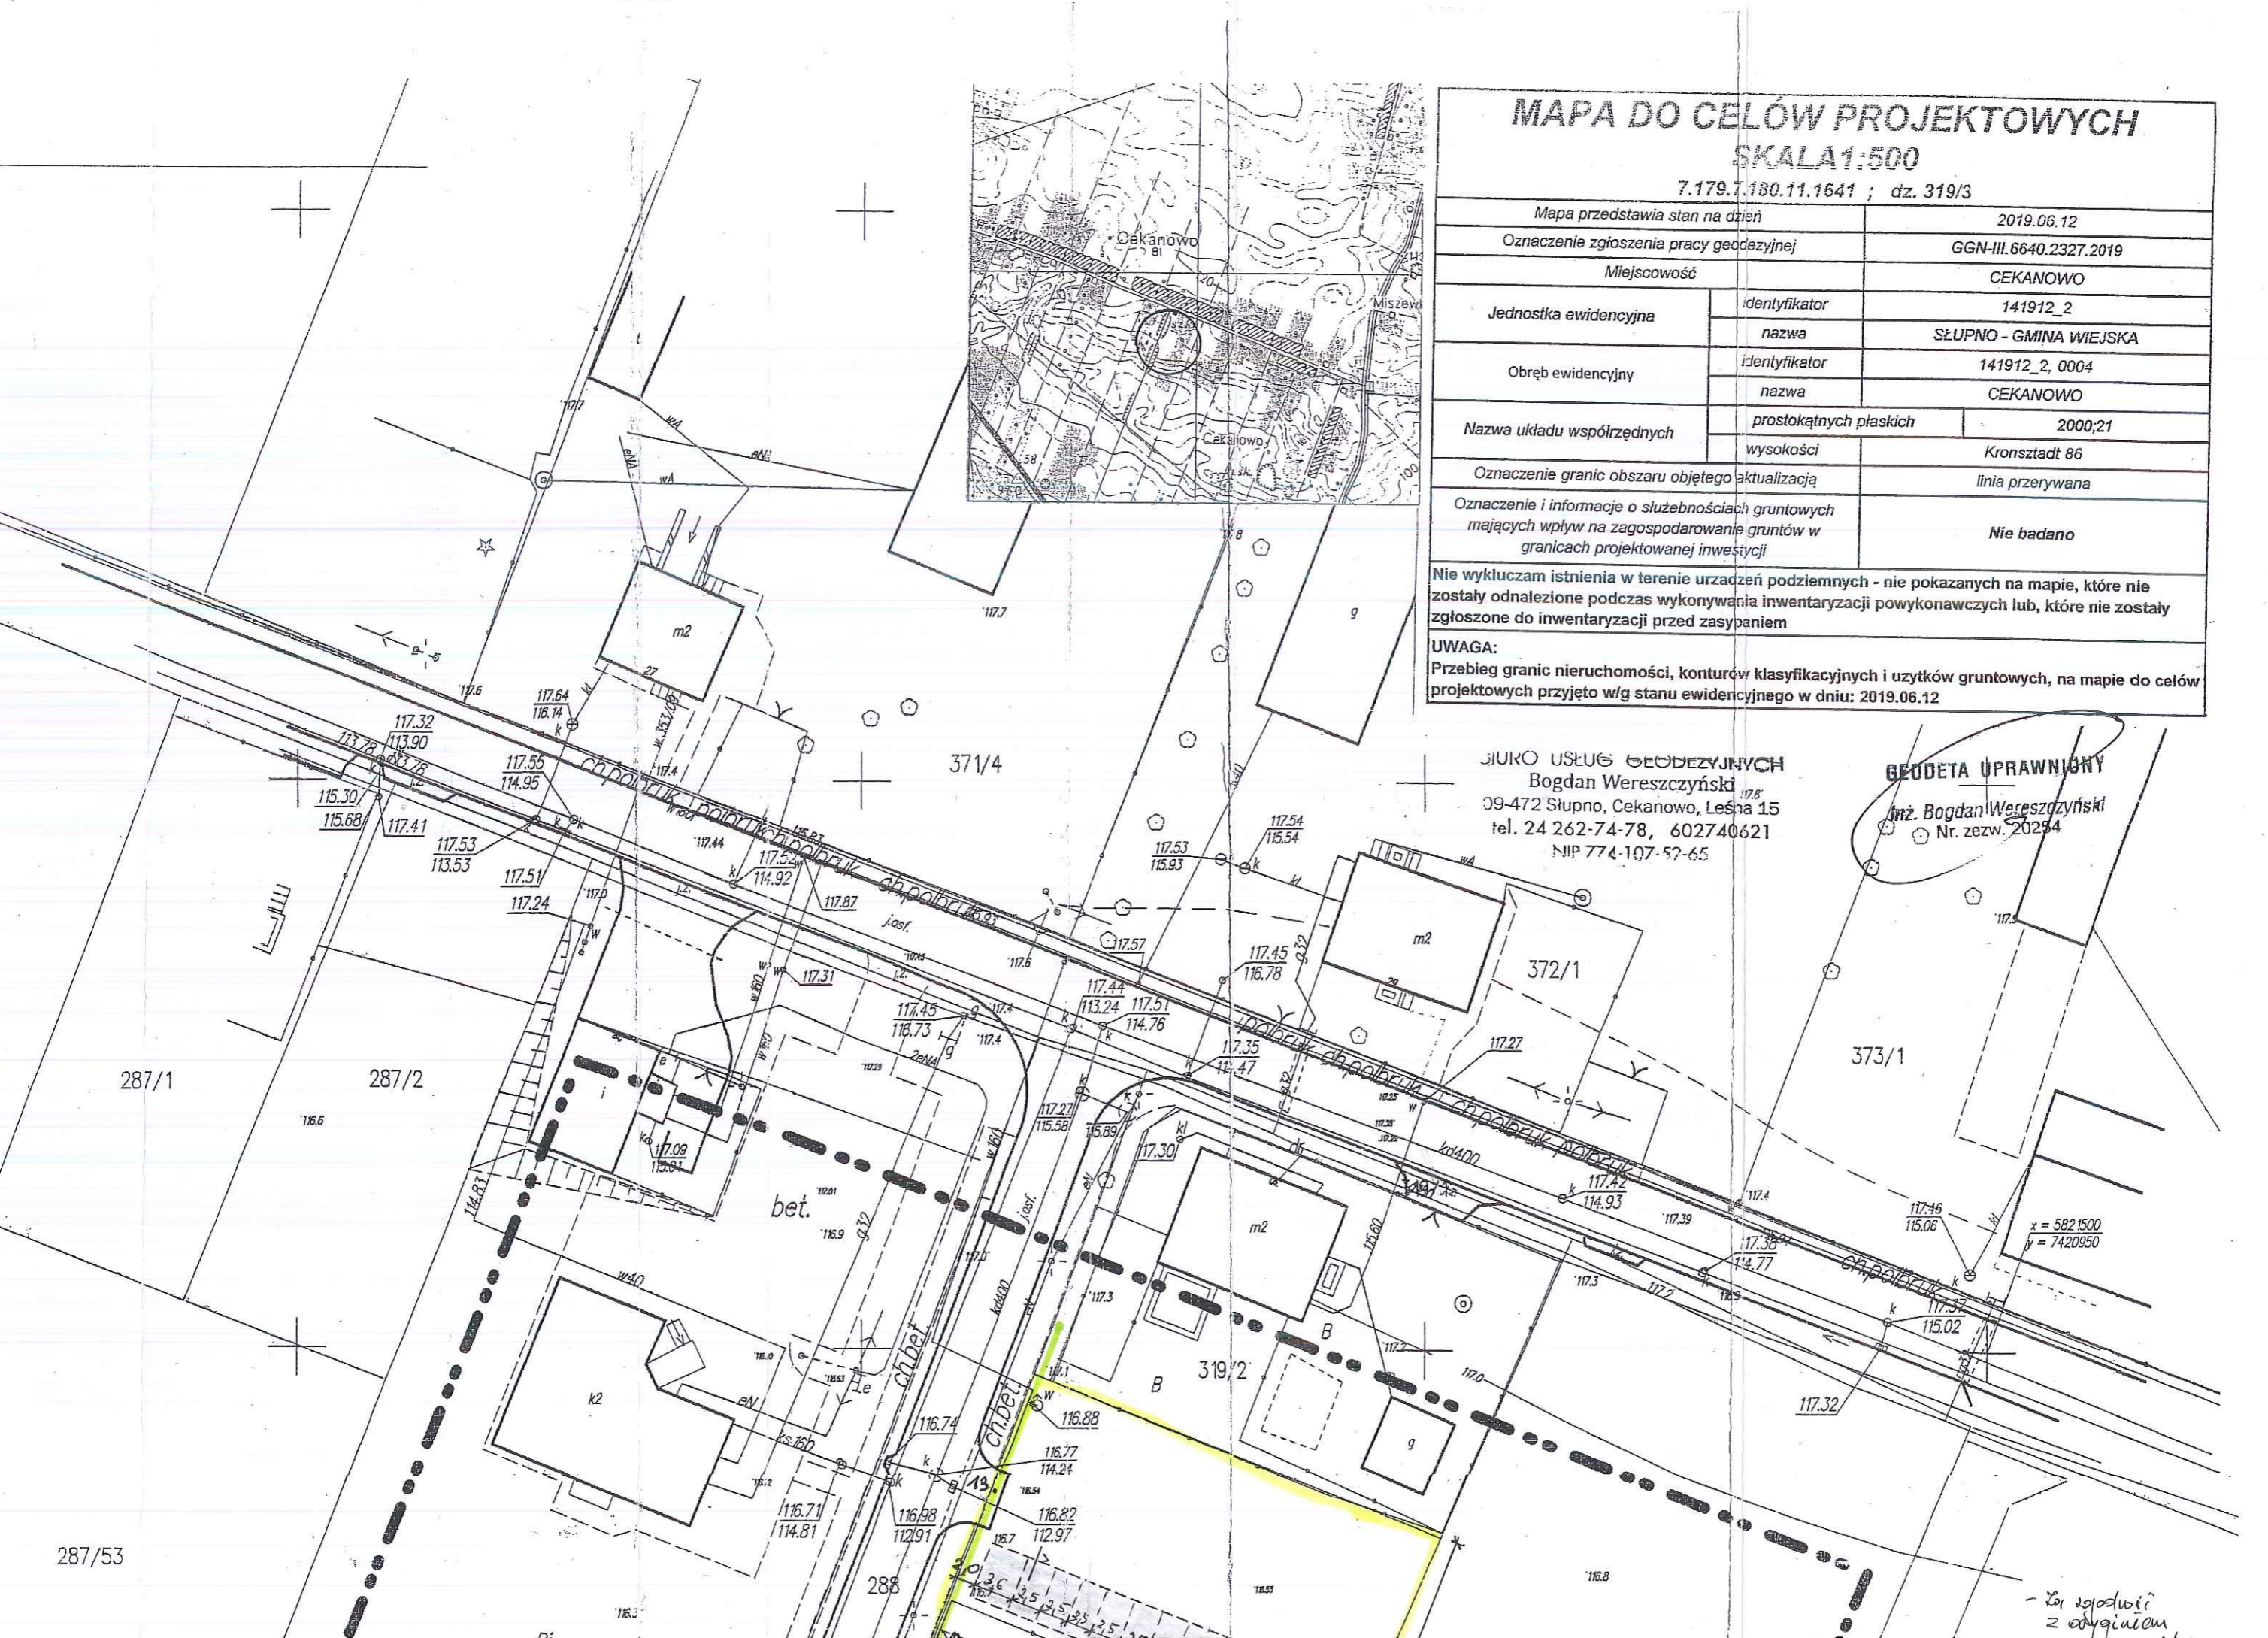

BIURO USŁUG GEODEZYJNYCH
Bogdan Wereszczyński
09-472 Słupno, Cekanowo, Leśna 15
tel. 24 262-74-78, 602740621
NIP 774-107-52-65


GEODETA UPRAWNIENY
inż. Bogdan Wereszczyński
Nr. zezw. 20254

x = 5821500
y = 7420950

- dla zgodności z odgrywanym

mgr inż. Bogusław Wierzchowski
09-520 Łęka 13/1
upr. budowlane III 6130, 34751, 139/94
tel. 0 004 774 872

Temat: Projekt zagospodarowania działki budowlanej - łąźnia solankowa -	
Lokalizacja: działka nr 319/3 w Cekanowie gm. Słupno	
Inwestor : Gmina Słupno	
Skala: 1:500	Data: 04.07.2019r.
Proj. mgr inż. Bogusław Wierzchowski 09-520 Łęka 13/1 upr. budowlane III 6130, 34751, 139/94 tel. 0 004 774 872	

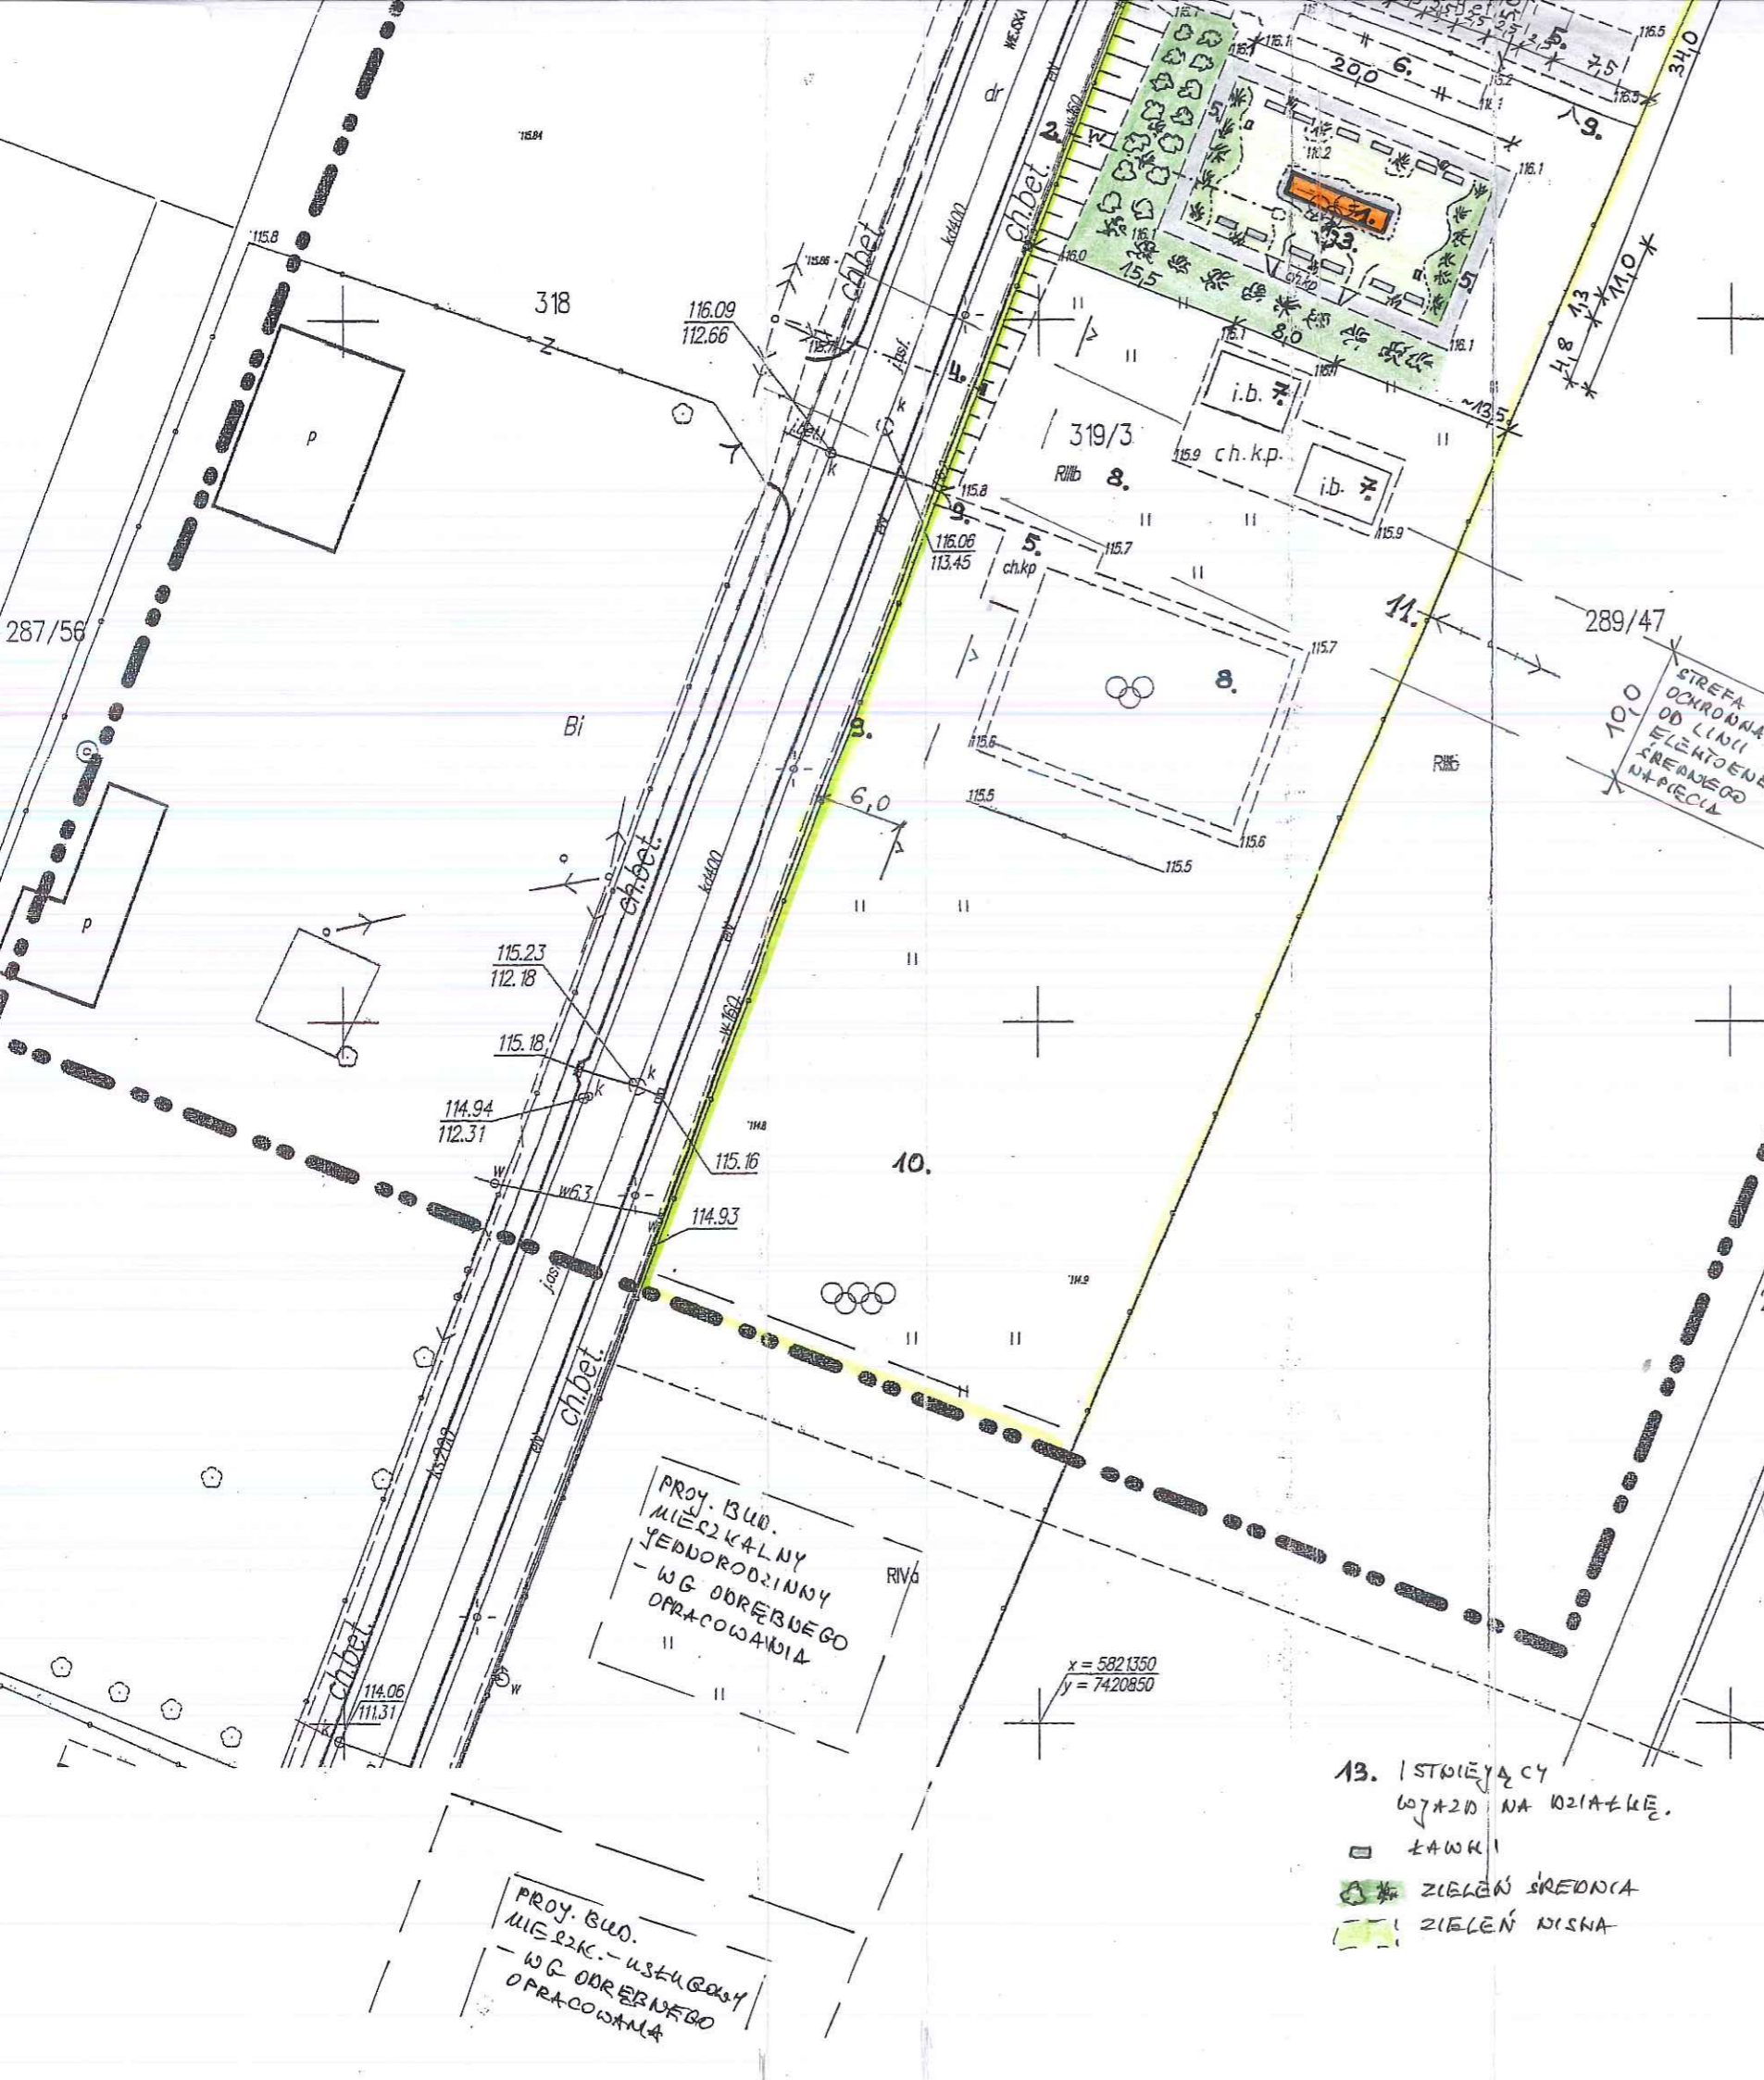

OZNACZENIA

1. Projektowana łąźnia solankowa w miejscu istniejącego boiska do piłki siatkowej z elementami towarzyszącymi (ławki, śmietniczki, ogrodzenie, furtki, teren utwardzony, zieleń niska i średnia).
2. Projektowane przyłącze wodociągowe (wg odrębnego opracowania).
3. Projektowany podziemny zbiornik na solankę.
4. Projektowane przyłącze energetyczne (wg odrębnego opracowania).
5. Istniejący parking i teren utwardzony (w tym miejsce dla osób niepełnosprawnych).
6. Istniejące trybuny sportowe do likwidacji.
7. Istniejące wiaty grillowe.
8. Istniejący plac zabaw i siłownia.
9. Istniejące ogrodzenie, brama i furтка.
10. Istniejące boisko.
11. Istniejąca linia energetyczna niskiego napięcia.
12. Granica opracowania.

Nieprzekraczalna linia zabudowy -
Linia rozgraniczająca drogi -

RZECZOZNAWCA
DO SPRAW ZABEZPIECZEŃ PRZECIWOPOŻAROWYCH
mgr inż. Krzysztof Frączkowski
upr. 0537/2016
Płock 1 VIII - 2019
(miejscowość, data)
Zgodność projektu z wymaganiami ochrony przeciwpożarowej stwierdzam
bez uwag
- z uwagami

Poświadczam, że niniejszy dokument został opracowany w wyniku prac geodezyjnych i kartograficznych, których rezultaty zawiera operat techniczny wpisany do ewidencji materiałów pomiarowego zasobu geodezyjnego i kartograficznego	
Organ prowadzący państwowy zasób geodezyjny i kartograficzny	STAROSTA PŁOCKI
Identyfikator ewidencji materiału zasobu - operatu technicznego	P.1419. 2019. 2.119
Data wpisania operatu technicznego do ewidencji materiałów zasobu	2019-06-25
Imię, nazwisko i podpis osoby reprezentującej organ	z up. STAROSTY Małżenna Dorota Chyżewska inspektor w Wydziale Geodezji i Gospodarki Nieruchomościami

13. ISTNIEJĄCY
WYKAZ NA WIZUALIZACJE
- ŁAWKI
 - ZIELEŃ ŚREDNIA
 - ZIELEŃ NISKA

PROJ. BUD. MIERZKALNY JEDNORODZINNY - WG ODRĘBNEGO OPACOWANIA

PROJ. BUD. MIERZK. - USŁUGOWY - WG ODRĘBNEGO OPACOWANIA

x = 5821350
y = 7420850