


Nie wyklucza się istnienia w terenie urządzeń podziemnych nie wykazanych na mapie, które nie zostały odnotowane podczas wykonywania inwentaryzacji geodezyjnych, lub nie zostały zgłoszone do inwentaryzacji przed zasypaniem


Poświadczam się, że niniejszy dokument został opracowany w wyniku prac geodezyjnych i kartograficznych, których rezultaty zawiera operat techniczny wpisany do ewidencji materiałów państwowego zasobu geodezyjnego i kartograficznego

| MAPA DO CELÓW PROJEKTOWYCH | | |
|--|------------------------|---------------------------|
| ewidencyjny zgłoszenia pracy geodezyjnej | | 6640.1974.2016 |
| miejscowość | | Nowe Gulczewo |
| jednostka ewidencyjna | identyfikator | 141912_2 |
| | nazwa | Stupna |
| obręb ewidencyjny | identyfikator | 0006 |
| | nazwa | Gulczewo Kolonia |
| skala mapy | | 1 : 500 |
| arkusz mapy | | mapa numeryczna |
| łoża układu współrzędnych | prostokątnych płaskich | 2000 |
| | wysokości | Kransztad 60 |
| znaczenie granic obszaru, który był przedmiotem aktualizacji | | |
| znaczenie i informacja o służebnościach gruntowych mających wpływ na zagospodarowanie gruntów zlokalizowanych w granicach projektowanej inwestycji | | nie dotyczy |
| znaczenie konturu użytku gruntowego, który nie jest ujawniony w bazie danych ewidencji gruntów i budynków | | brak |
| pracownia Usług Geodezyjnych "AZYMUT" | | GEODETA UPRAWNIONY |
| inżynier Maciej Wieczorkowski | | inż. Maciej Wieczorkowski |
| ul. Bielska 1 | | upr. geodezyjna 20101 |
| tel./fax 264 75 64 NIP 774-101-84-16 | | Podpis nieczytelny |
| | | Płock 24.06.2016 |

| | |
|---|--|
| Organ prowadzący państwowy zasób geodezyjny i kartograficzny | STAROSTA PŁOCKI |
| Identyfikator ewidencyjny materiału zasobu – operatu technicznego | P.1419.2016.2091 |
| Data wpisania operatu technicznego do ewidencji materiałów zasobu | 29.06.2016 |
| Imię, nazwisko i podpis osoby reprezentującej organ | Z up. STAROSTY mgr Renata Sobalawska Geodeta w Wydziale Geodezji i Gospodarki Nieruchomościami Podpis nieczytelny |

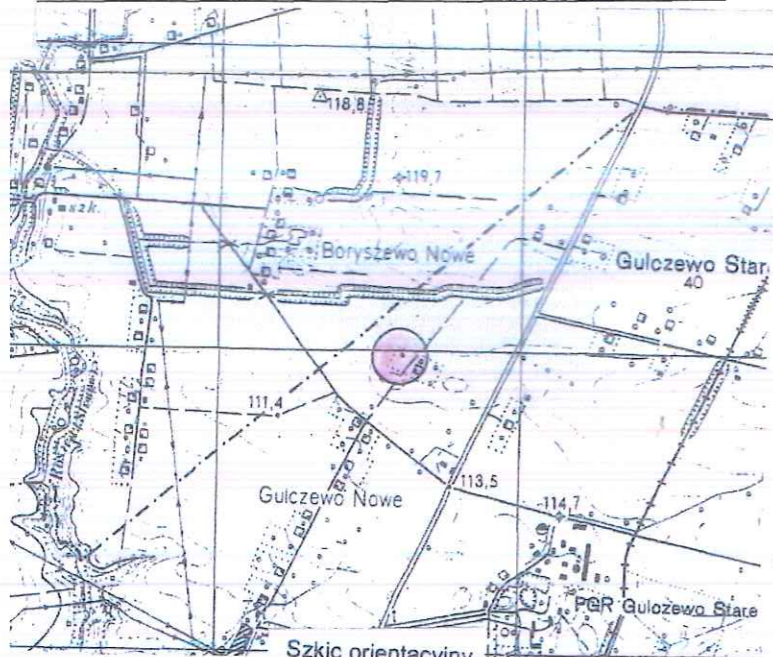

Szkic orientacyjny
Skala 1: 25000

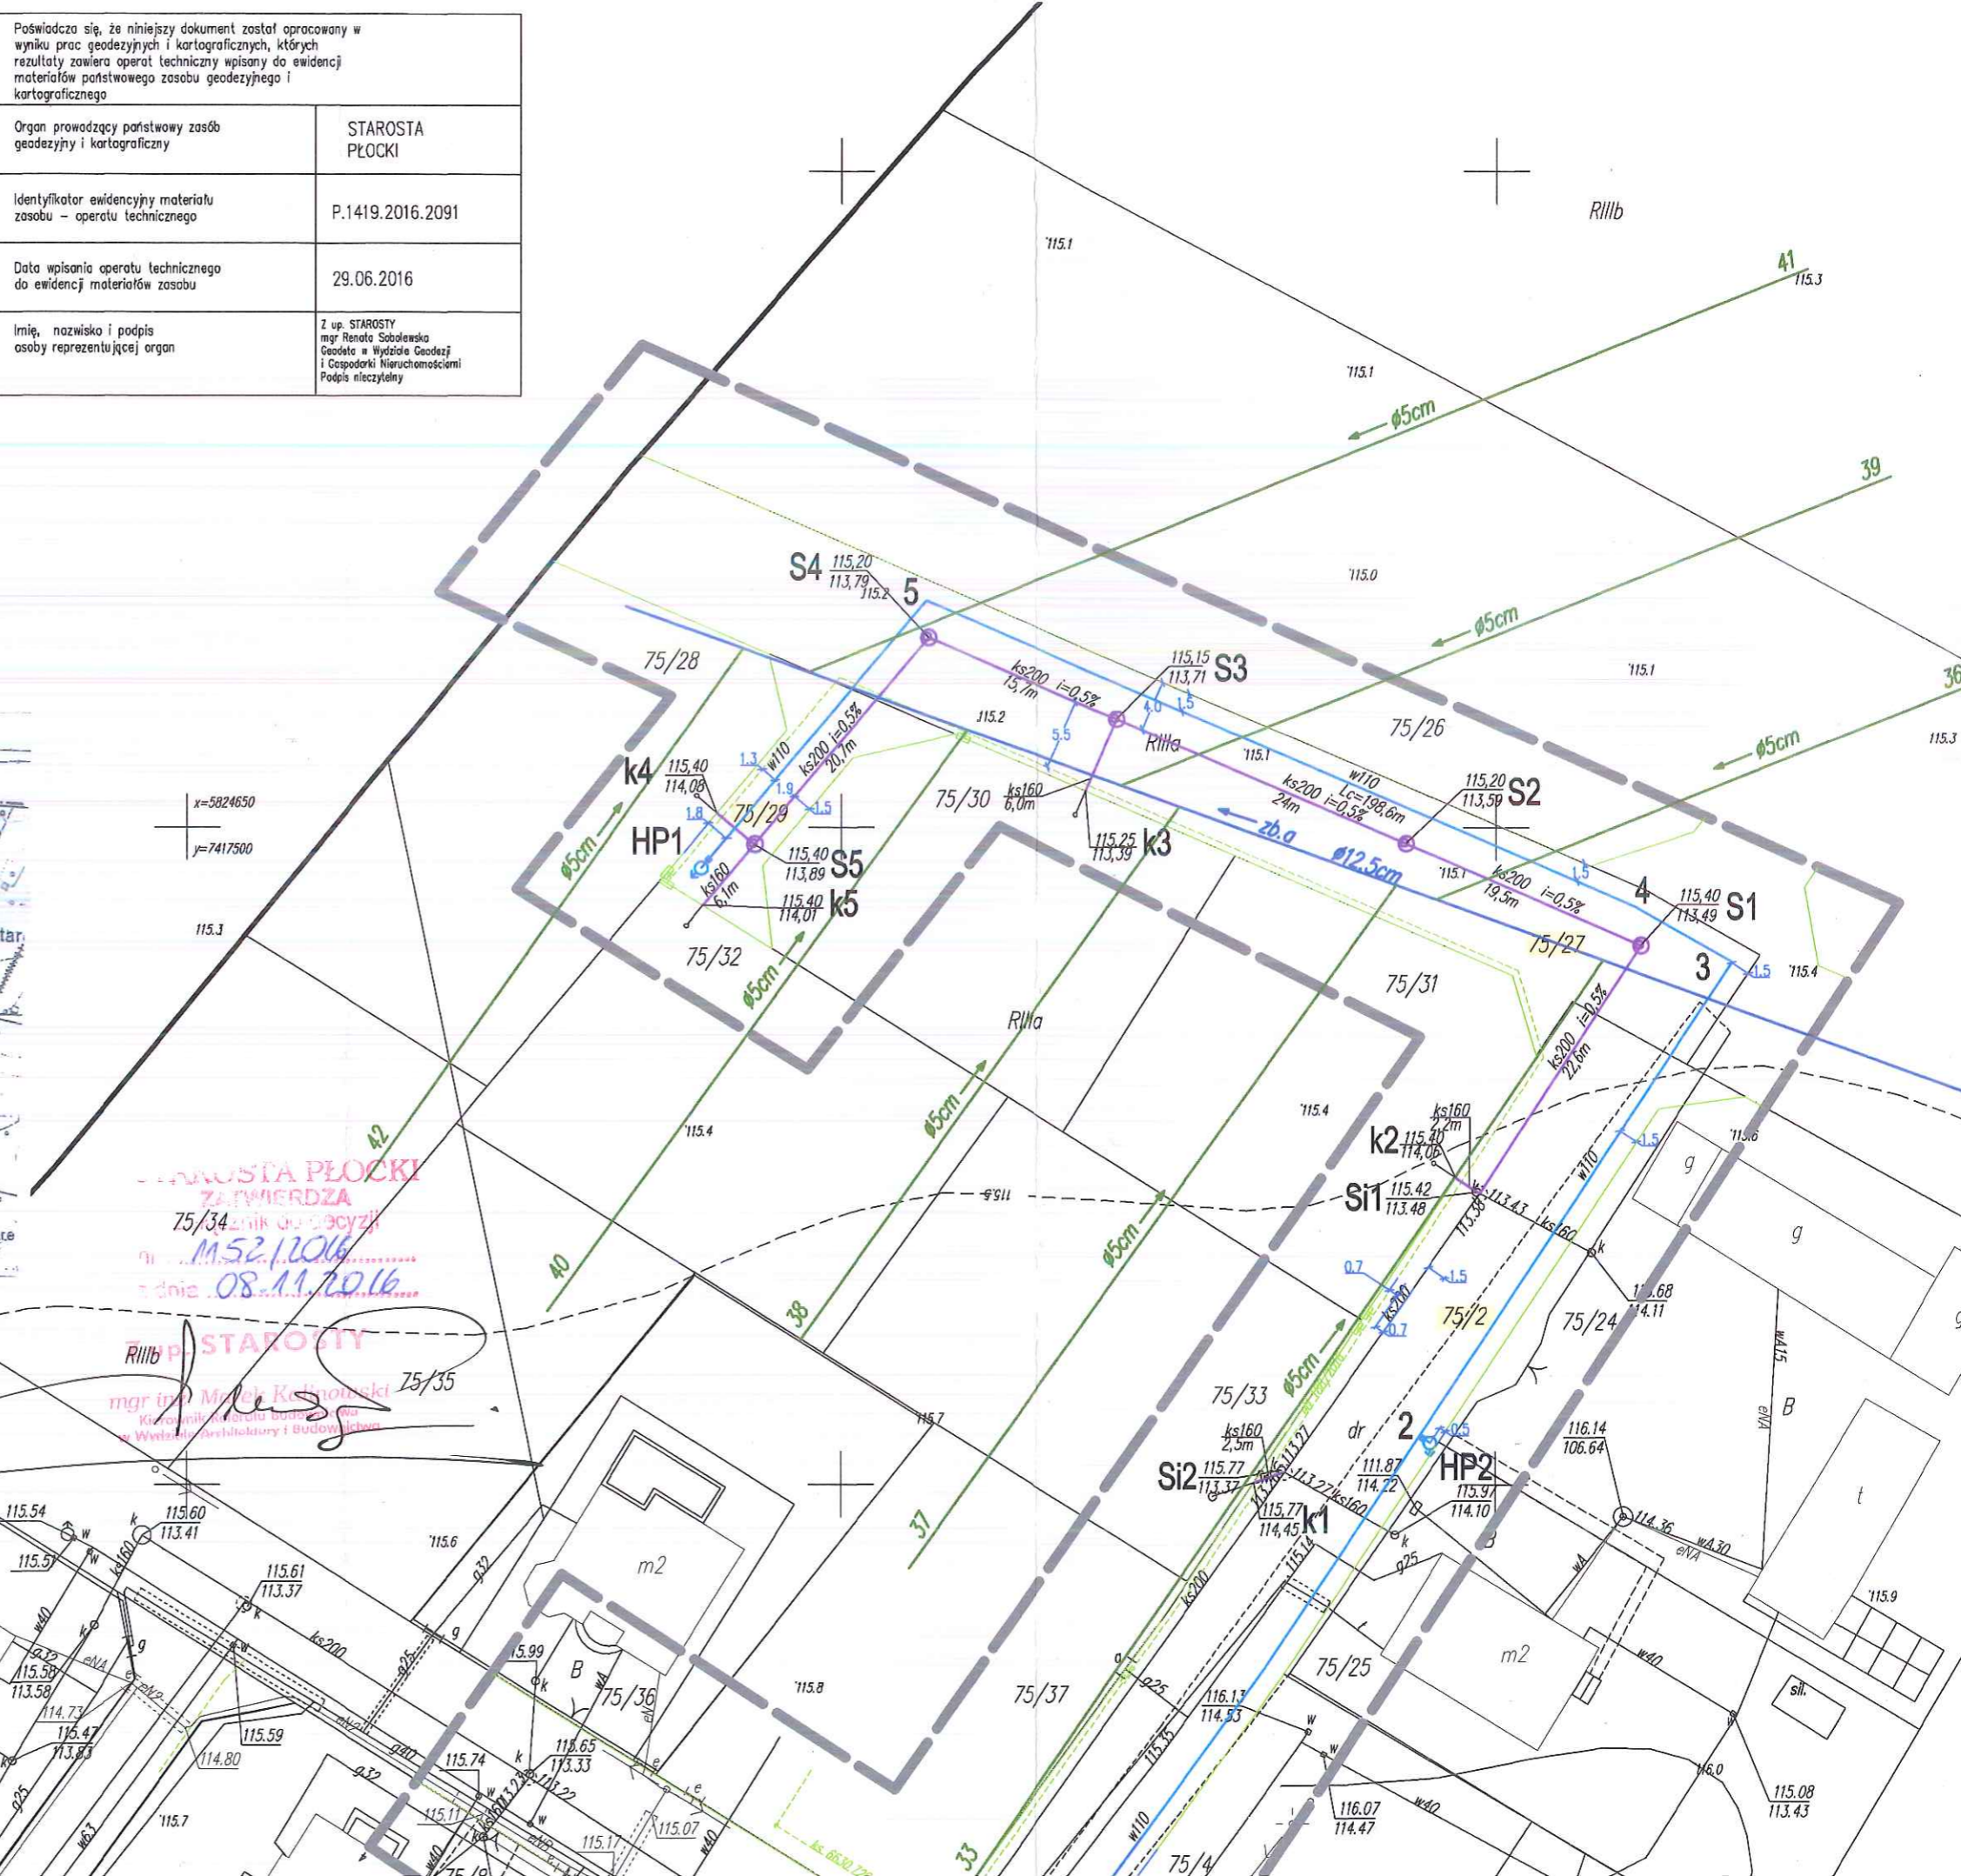

STAROSTA PŁOCKI
ZATWIERDZA
75/34
11.02.2016
dnia 08.11.2016

mgr inż. Maciej Wieczorkowski
Kierownik Wydziału Budownictwa
w Wydziale Architektury i Budownictwa