Skala 1: 100/1000

teren

niweleta

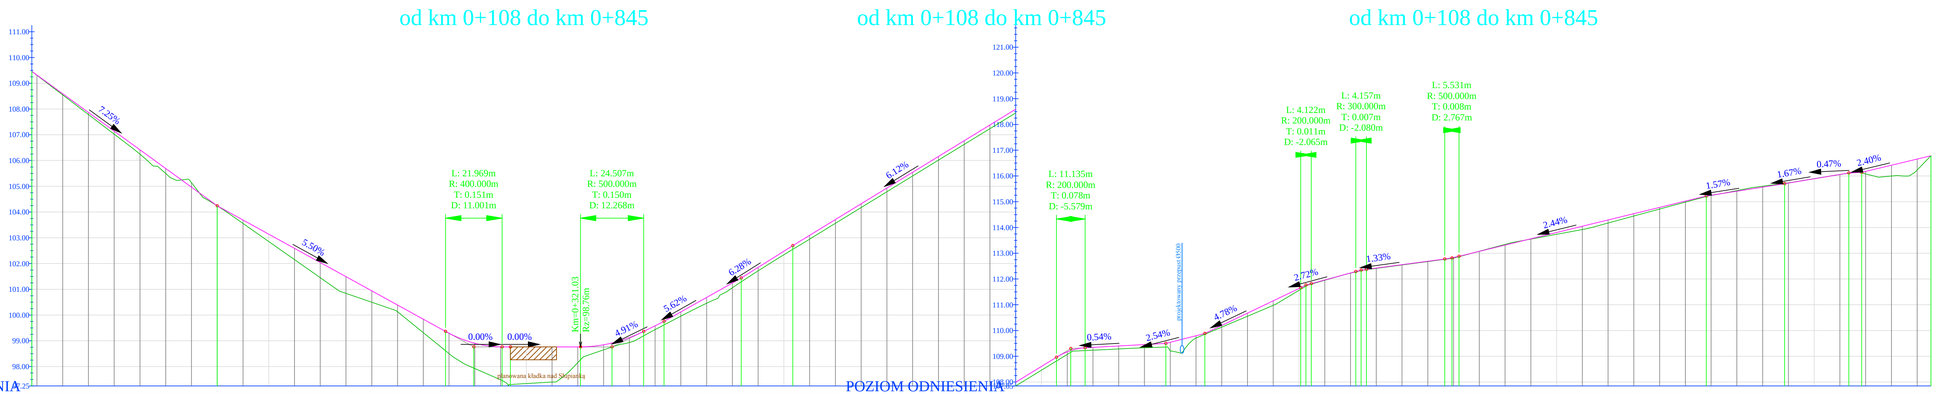

Rzędne niwelety	
Rzędne istniejące	
Różnice rzędnych	
Elementy niwelety	
Elementy trasy	PROSTA L=39.19m; ŁUK POZIOMY R=50.00m L=9.43m; PROSTA L=16.76m; ŁUK POZIOMY R=50.00m L=11.52m; PROSTA L=108.96m; PROSTA L=18.84m; ŁUK POZIOMY R=10.00m L=14.55m; PROSTA L=14.10m; PROSTA L=77.62m; ŁUK POZIOMY R=200.00m L=9.28m; PROSTA L=11.35m; PROSTA L=41.03m; PROSTA L=14.11m; ŁUK POZIOMY R=230.00m L=29.40m; PROSTA L=8.87m; PROSTA L=27.23m; ŁUK POZIOMY R=150.00m L=4.76m; PROSTA L=28.39m; PROSTA L=51.28m; PROSTA L=29.54m; PROSTA L=10.03m; ŁUK POZIOMY R=45.19m L=10.00m; PROSTA L=58.10m; PROSTA L=32.88m; PROSTA L=83.43m; PROSTA L=28.60m; PROSTA L=26.89m; PROSTA L=19.23m; PROSTA L=14.50m; PROSTA L=21.36m
Odległości	
Kilometraż	0+108, 0+200, 0+300, 0+400, 0+500, 0+600, 0+700, 0+800

FIRMA USŁUGOWA ŁUKASZ SKUTNIK ul. Wiosny 7/3, 84-242 Reszki NIP 774 - 196 - 01 - 14					
OBIEKT:	Projekt budowy ścieżki rowerowej Gmina Słupno				BRANŻA: drog
NAZWA RYSUNKU:	Profil podłużny				SKALA: 1:100, 1:1000
	NAZWISKO	NR UPR.	SPECJALN.	PODPIS	DATA
OPRACOWAŁ:	mgr inż. Łukasz Skutnik				04.2018
PROJEKTOWAŁ:	mgr inż. Zenobia Skutnik	46/91	drogi		NR RYS. 3/2
SPRAWDZIŁ:	inż. Stanisław Wajrak	ST.8349/91/377	drogi		