od km 0+841 do km 1+643

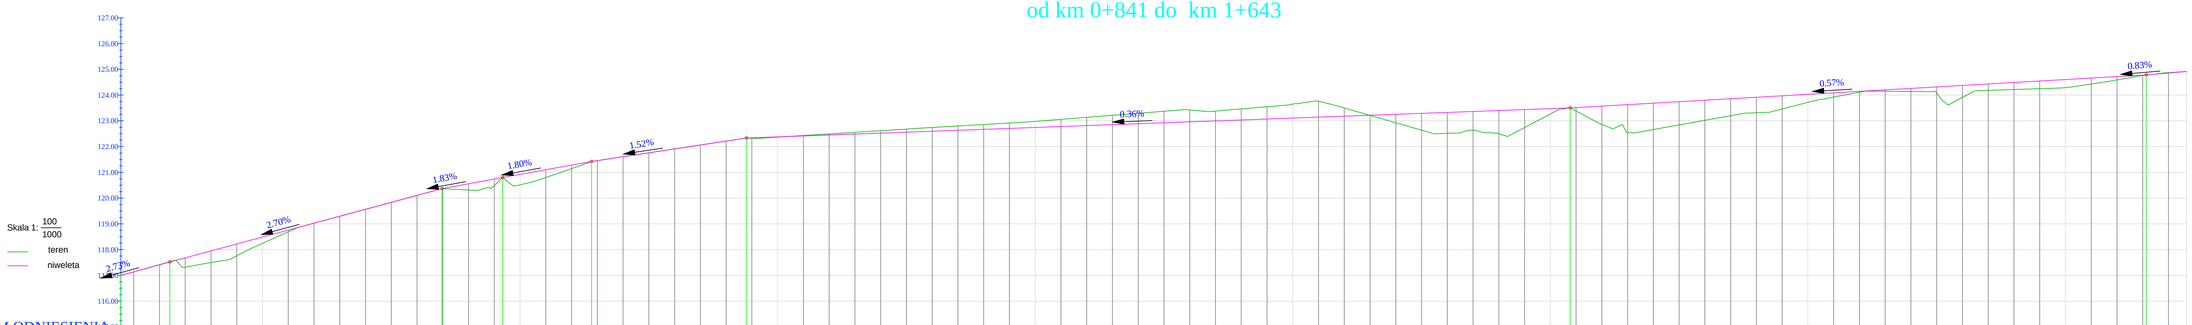

Rzędne niwelety	
Rzędne istniejące	
Różnice rzędnych	
Elementy niwelety	L=19.60m i=2.73% · L=105.68m i=2.70% · L=13.52m i=1.83% · L=34.53m i=1.80% · L=60.12m i=1.52% · L=319.60m i=0.36% · L=223.66m i=0.57% · L=19.60m i=0.83%
Elementy trasy	PROSTA L=31.82m · PROSTA L=30.53m · PROSTA L=33.94m · PROSTA L=47.35m · PROSTA L=28.68m · PROSTA L=16.37m · PROSTA L=104.99m · PROSTA L=16.52m · PROSTA L=40.69m · PROSTA L=48.03m · PROSTA L=41.97m · PROSTA L=13.32m · PROSTA L=81.88m · PROSTA L=55.63m · PROSTA L=39.72m · PROSTA L=76.63m · PROSTA L=7.29m · PROSTA L=56.59m · PROSTA L=10.17m · PROSTA L=19.34m
Odległości	
Kilometraż	0+845 · 0+900 · 1+000 · 1+100 · 1+200 · 1+300 · 1+400 · 1+500 · 1+600 · 1+647

FIRMA USŁUGOWA ŁUKASZ SKUTNIK
ul. Wiosny 7/3, 09-472 Bodzanów
NIP 774 - 190 - 01 - 14

OBIEKT:	**Projekt budowy ścieżki rowerowej Gmina Słupno**				BRANŻA: drog.
NAZWA RYSUNKU:	Profil podłużny				SKALA: 1:100 / 1:1000
	NAZWISKO	NR UPR.	SPECJALN.	PODPIS	DATA
OPRACOWAŁ:	mgr inż. Łukasz Skutnik				04.2018
PROJEKTOWAŁ:	mgr inż. Zenobia Skutnik	46/91	drogi		NR RYS. 3/3
SPRAWDZIŁ:	inż. Stanisław Wajrak	ST.8346/91/13/77	drogi		