



176mb

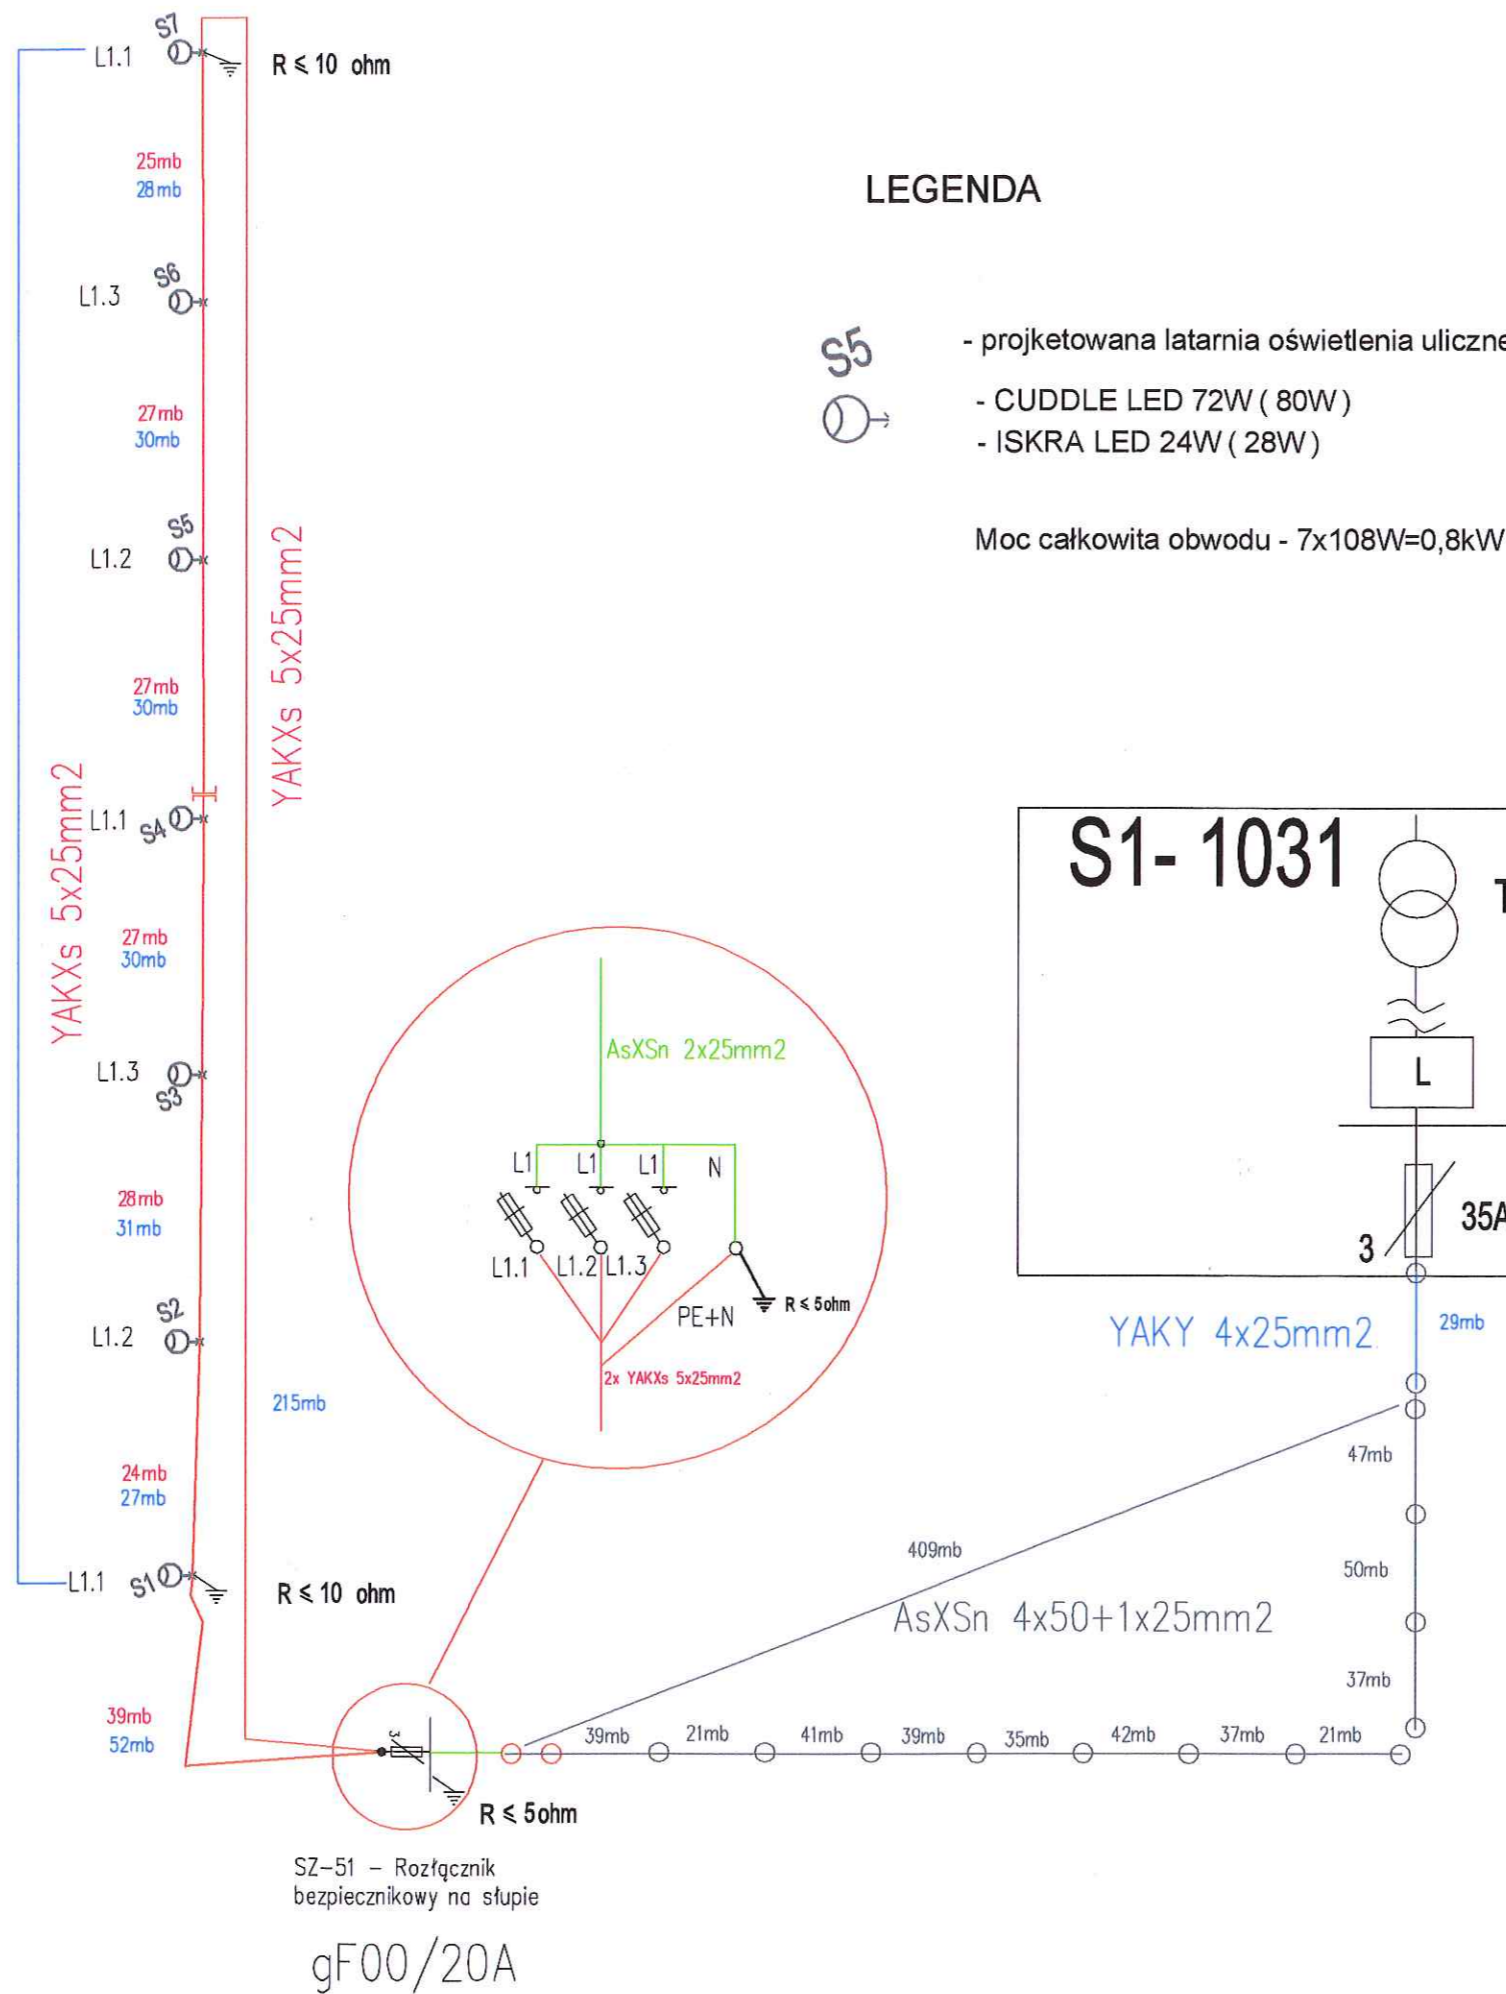


LEGENDA

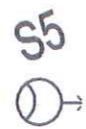

- projektowana latarnia oświetlenia ulicznego składająca się z 2 opraw :
- CUDDLE LED 72W ( 80W )
- ISKRA LED 24W ( 28W )

Moc całkowita obwodu - 7x108W=0,8kW

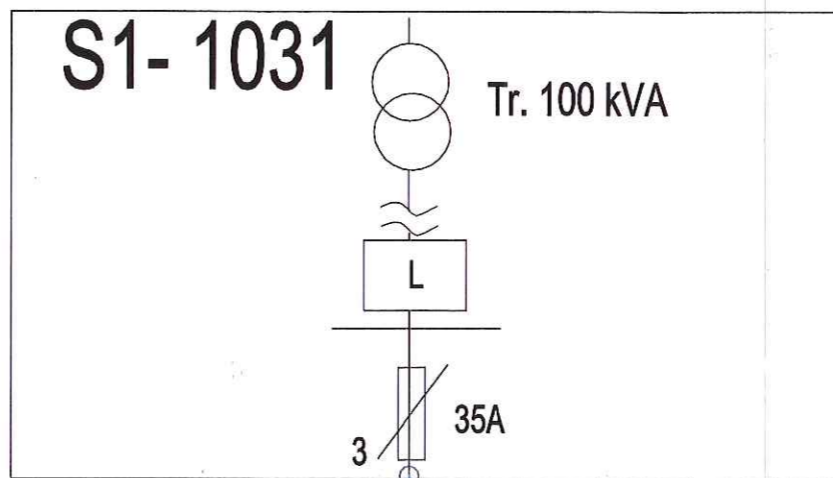

Zbigniew Stachowicz  
mgr inż. elektryk  
upr. bud. MAZ/0436/OWO6/05  
upr. proj. MAZ/0393/POOE/08  
09-402 Płock, ul. Kalinowa 98

FHU ELTOM Tomasz Olewnik 09-402 Płock, ul. Chabrowa 14 A tel. (0-24) 282-78-78		
Obiekt	Budowa chodnika wraz z oświetleniem przy ul. Miszewskiej od ulicy Wiosennej do posesji 27 do dz. nr 2/5 w Słupnie	
Inwestor	Gmina Słupno ul. Miszewska 8a, 09-472 Słupno	
Projektant	mgr inż. Zbigniew Stachowicz upr. nr. MAZ/0393/POOE/08	Podpis
Branża	ELEKTRYCZNA	Data Wrzesień 2015
Stadium	PROJEKT BUDOWLANY	Skala
Temat	Oświetlenie drogowe	Nr rysunku 2.1
Nazwa Rysunku	Schemat ideowy - układ normany pracy	