

Słupno dnia 17.09.2014 r.

BG.6852.161.P.2014

DECYZJA

Działając na podstawie art. 39 ust.3, 3a, 4, 5 ustawy z dnia 21 marca 1985 r. o drogach publicznych (tekst jednolity Dz. U. z 2007 r. Nr 19, poz.115 z późn. zm.) oraz art.104 ustawy z dnia 14 czerwca 1960 r. Kodeks postępowania administracyjnego (tekst jednolity Dz. U. z 2000 r. Nr 98, poz. 1071 ze zm.) po rozpatrzeniu wniosku firmy : Usługi Inwestycyjne i Projektowe Piotr Szymański , 09-400 Płock, ul. Rembielińskiego 1/78

zezwalam

na lokalizację w pasie drogowym **drogi gminnej ul. Podbipięty działki o nr ewid. 34/17; 33/8 we wsi Nowe Gulczewo** urządzenia infrastruktury technicznej niezwiązanej z potrzebami zarządzania drogami lub potrzebami ruchu drogowego – przebudowa sieci i przyłącza kanalizacji sanitarnej i sieci wodociągowej **we wsi Nowe Gulczewo gm. Słupno** w celu podłączenia do sieci kanalizacji sanitarnej i sieci wodociągowej do działek budowlanych o nr ewid. **34/17; 34/18; 34/15; 34/16; 34/20; 34/19 ; 34/13** we wsi Nowe Gulczewo gm. Słupno Powyższe zezwolenie na lokalizację urządzenia infrastruktury technicznej w pasie drogowym zgodnie z lokalizacją naniesioną na mapie jest równoznaczne z przyznaniem inwestorowi prawa do dysponowania gruntem na cele budowlane, niezbędne do uzyskania pozwolenia na budowę lub zgłoszenia właściwemu organowi pod następującymi warunkami.

1. Dokumentację techniczną należy opracować zgodnie z ustawą z dnia 21 marca 1985 r. o drogach publicznych, oraz rozporządzeniem Ministra Transportu i Gospodarki Morskiej z dnia 2 marca 1999r. w sprawie warunków technicznych jakim powinny odpowiadać drogi publiczne i ich usytuowanie (Dz. U. z 1999 r. Nr 43 poz.430).
2. W przypadku konieczności przebudowy drogi, w której umieszczone jest urządzenie właściciel na własny koszt dokona przełożenia lub zabezpieczenia urządzenia , gdy okres umieszczenia tego urządzenia w pasie drogowym jest dłuższy niż 4 lata licząc od dnia wydania zezwolenia przez zarządcę drogi, zgodnie z art. 39 ust. 5 pkt. 2 ustawy o drogach publicznych jak również poniesie koszty żądanych przez siebie ulepszeń niezależnie od okresu umieszczenia urządzenia.
3. Kwestie ewentualnych kolizji z istniejącym uzbrojeniem terenu inwestor rozwiąże we własnym zakresie. W przypadku naruszenia praw osób trzecich , spowodowanie awarii urządzeń obecnych w trakcie prowadzenia robót, wypadków lub kolizji, skutki ponosić będzie umieszczający w/w urządzenie.
4. Utrzymaniem urządzenia zajmować się będzie jego posiadacz, zgodnie z art. 39 ust 4 ustawy o drogach publicznych.
5. Zarządca drogi zastrzega sobie możliwość zmiany warunków decyzji, a także jej wygaśnięcie w trybie art. 162 kpa ze szczególnie ważnych powodów, nie dających się przewidzieć w chwili wydania niniejszej decyzji.
6. Zezwolenie na lokalizację urządzenia w pasie drogowym wygasa, jeżeli w ciągu 2 lat od jego wydania urządzenie nie zostało wybudowane.

Inwestor przed rozpoczęciem robót budowlanych zobowiązany jest do:

1. Uzyskania pozwolenia na budowę lub zgłoszenie budowy albo wykonania robót budowlanych.
2. Uzyskanie zezwolenia zarządcy drogi na zajęcie pasa drogowego dotyczy prowadzenia robót w pasie drogowym lub umieszczenie w nim obiektu lub urządzenia.


Urząd Gminy Słupno
ul. Miszeńska 8a
99-472 Słupno

Uzasadnienie

W dniu 02.10.2014 r. Pan Piotr Szymański prowadzący działalność gospodarczą Usługi Inwestycyjne i Projektowe ul. Rejmunda Rembalińskiego 1/78 , **09-410 Płock** posiadający pełnomocnictwo z dnia **02.04.2014r. nr 10/2014** do reprezentowania Gminy Słupno , 09 - 472 Słupno, ul. Miszeńska 8a , wystąpił z wnioskiem o wydanie zezwolenia na lokalizację urządzenia infrastruktury technicznej niezwiązanej z potrzebami zarządzania drogami lub potrzebami ruchu drogowego w pasie drogowym **drogi gminnej ul. Podbipięty działki o nr ewid. 34/17; 33/8 we wsi Nowe Gulczewo gm. Słupno** – budowa sieci kanalizacji sanitarnej z przyłączami oraz budowa sieci wodociągowej w celu podłączenia działek budowlanych do sieci kanalizacji sanitarnej i wodociągowej działek o nr ewid. **34/17; 34/18; 34/15; 34/16; 34/20; 34/19; 34/13 Nowe Gulczewo gm. Słupno.**
Decyzja została wydana zgodnie z wnioskiem strony.

Pouczenie

Od niniejszej decyzji służy odwołanie do Samorządowego Kolegium Odwoławczego w Płocku za pośrednictwem Wójta Gminy Słupno w terminie 14 dni od daty otrzymania niniejszej decyzji.

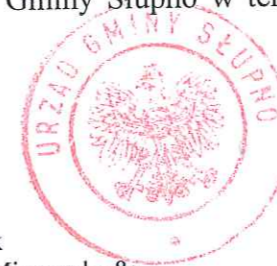

Z up. Wójta
[Signature]
mgr Joanna Wereszczyńska
Zastępca Kierownika Biura
Przedstawiciel Gminy w
Przebieżanicy i Komonowicy

Otrzymują:

1. Pan Piotr Szymański – Pełnomocnik
Gminy Słupno, 09-472 Słupno, ul. Miszeńska 8a
2. a/a


Nie podlega opłacie skarbowej art.3 ustawy z dnia 16 listopada 2006 r. o opłacie skarbowej (Dz.U. z 2012 r. poz.1282 z późn.zm)

Sporządziła :
Teresa Majewska tel. 22- 267-95-75

MAPA DO CELÓW PROJEKTOWYCH
SKALA 1:500
Fragment ark. 7.180.10.04.3.3

Mapa przedstawia stan na dzień		2014.03.31
Oznaczenie zgłoszenia pracy geodazyjnej		6640.1117.2014
Miejscowość		NOWE GULCZEWO
Jednostka ewidencyjna	identyfikator	141912_2
	nazwa	SZURWO
Obręb ewidencyjny	identyfikator	141912_2_0008
	nazwa	GULCZEWO KOLONIA
Nazwa układu współrzędnych	prostokątnych płaskich	2000/21
	wysokości	Kronsztaedt
Oznaczenie granic obszaru objętego aktualizacją		linia przerywana
Oznaczenie i informacje o aktywnościach granitowych mających wpływ na zagospodarowanie gruntów w granicach projektowanej inwestycji		Nie badano na podstawie Rozp. MSWiA z dn. 09.11.2011 § 80 ust. 5

Nie wykluczam istnienia w terenie urządzeń podziemnych - nie pokazanych na mapie, które nie zostały odnotowane podczas wykonywania inwentaryzacji powykonawczych lub, które nie zostały zgłoszone do inwentaryzacji przed zasypaniem

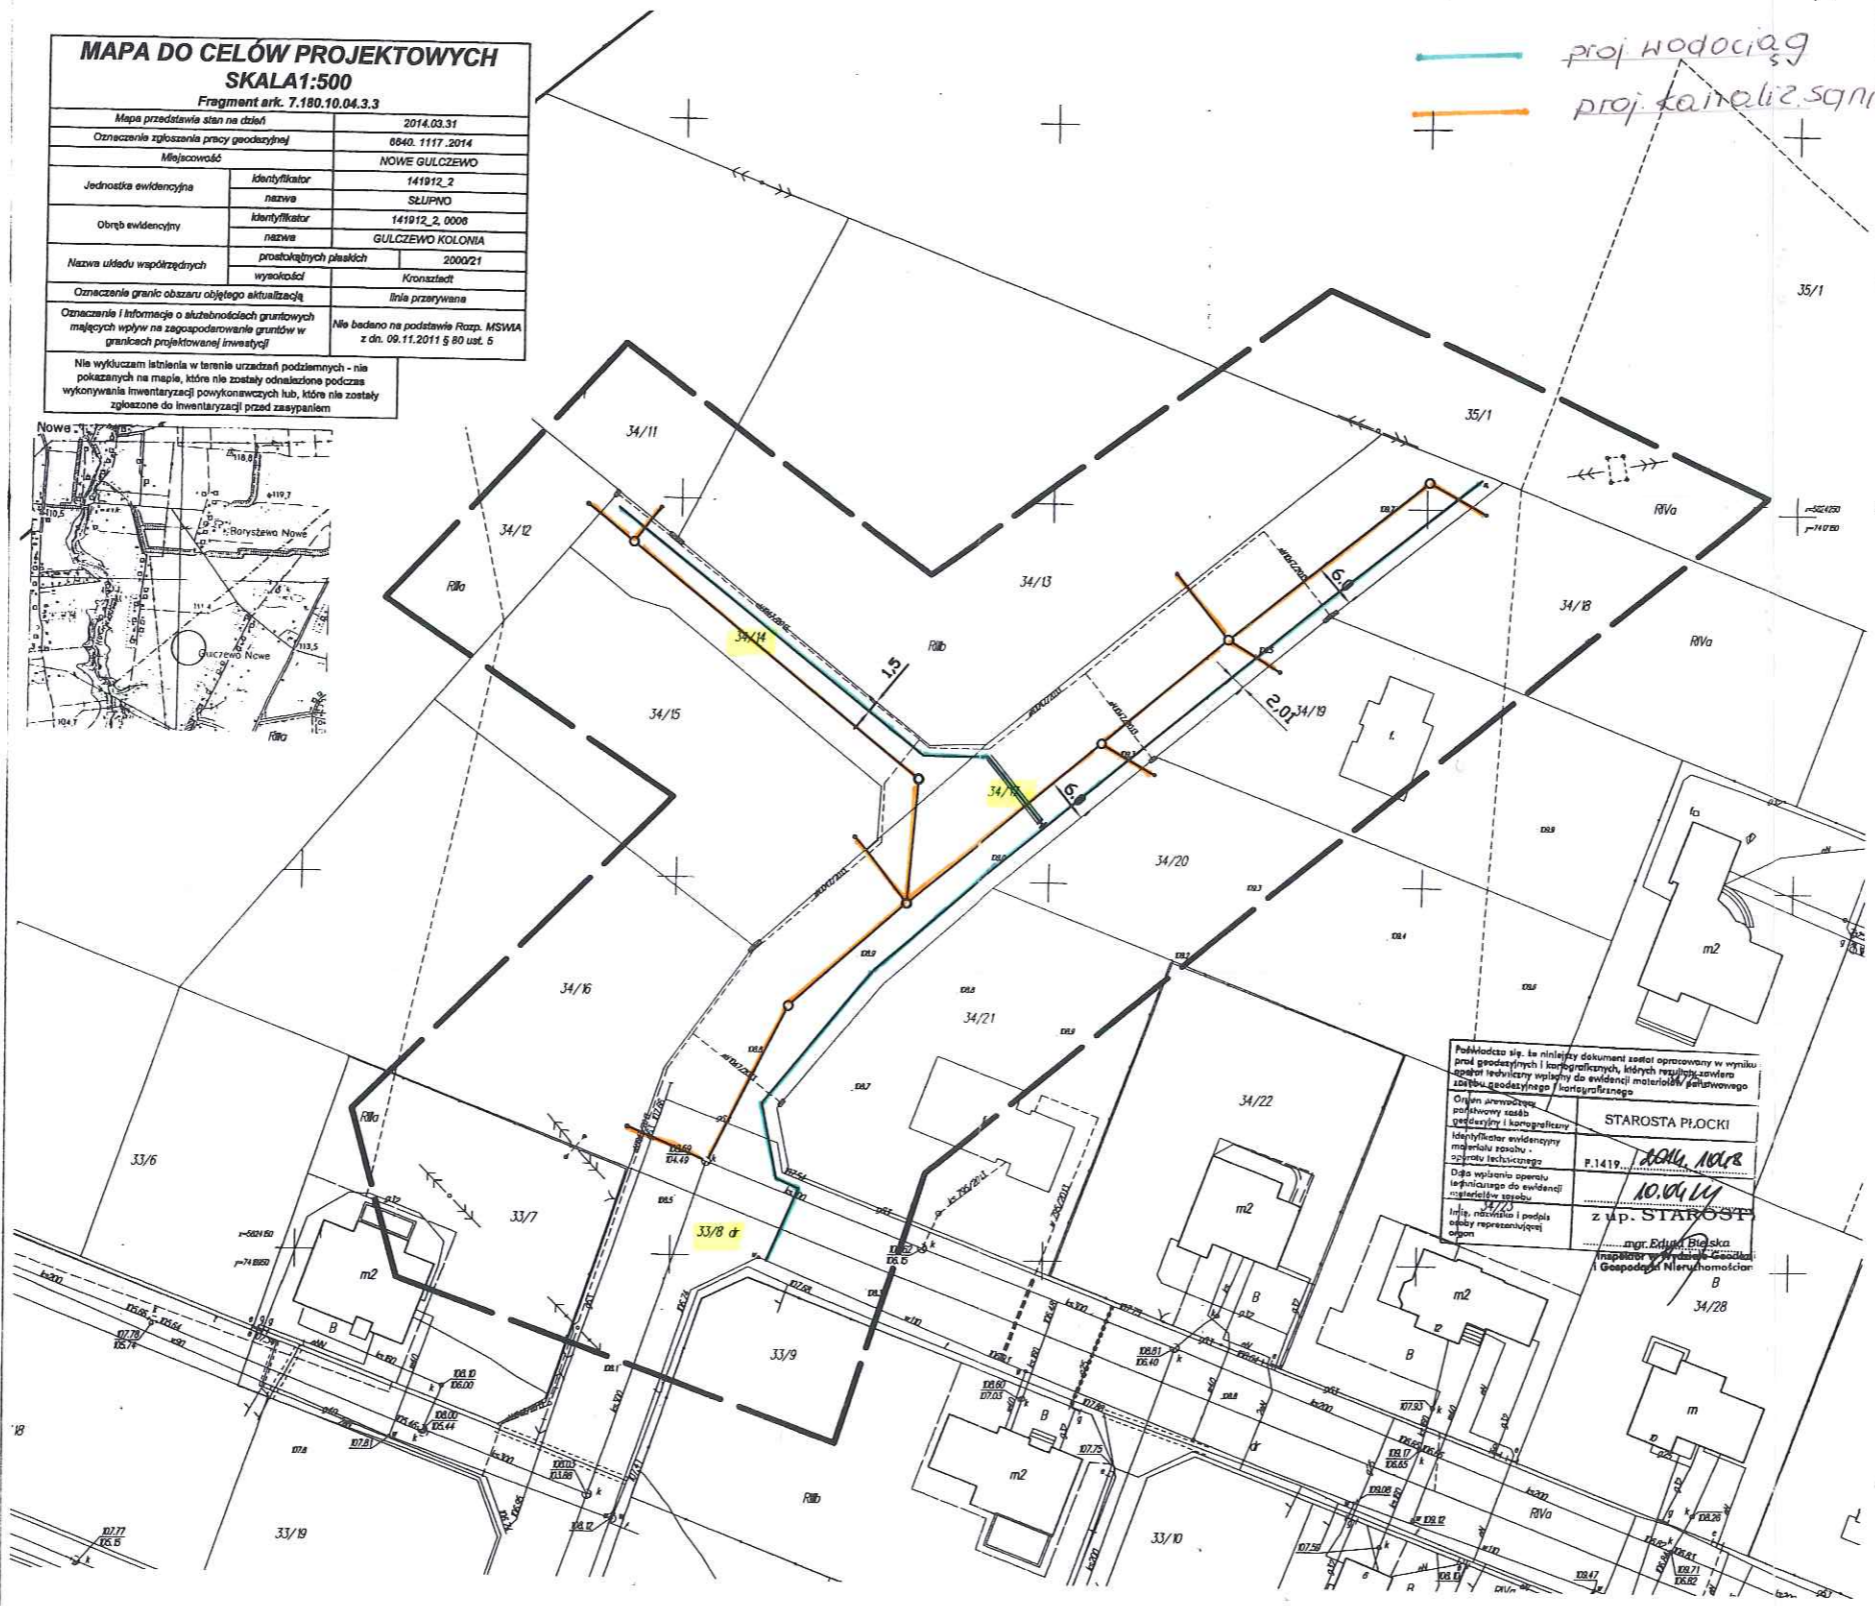

proj. wodociąg
proj. kanaliz. sanit.

Podkreślenie słu. do niniejszego dokumentu zestaw opracowany w wyniku pracy geodazyjnej i kartograficznej, których rezultatem jest niniejszy plan sytuacyjny do ewidencji materialnej Państwowego Rejestru Geodezyjnego / Kartograficznego

Ornamenty architektoniczne
plan sytuacyjny
identyfikator ewidencyjny
miejscowość
opis techniczny
Data wykonania operacji
technicznej do ewidencji
miejscowości
Inż. nierzemni i podziemia
opis reprezentujący

STAROSTA PŁOCKI
P.1419
10.04.14
z up. STAROSTY
mgr. Edyta Białas
maplester w Wydziale Geodezji
i Gospodarki Nieruchomościami

Załącznik do decyzji
nr BG.6852.161.P.2014
Zap. Wójta
mgr. Joanna Węsierska
Załącznik do decyzji Rezerwatu
Krajoznawczych i Geologicznych
Pomników przyrody Komandor



Dane teleadresowe:
tel.: 24 367 26 09
fax. 24 264 75 09

email: zns.plock@psse.waw.pl
psse.plock@pis.gov.pl

PPIS/ZNS/452/114/EJ-SC/6867/2014

Płock, dnia 23.10.2014r.

Usługi Inwestycyjne i Projektowe
Piotr Szymański
ul. Rembielińskiego 1/78
09-400 Płock

OPINIA SANITARNA

Na podstawie art. 3 pkt. 2 a ustawy z dnia 14 marca 1985 r. o Państwowej Inspekcji Sanitarnej (Dz.U. z 2011r. nr 212, poz. 1263 ze zmianami), po zapoznaniu się z projektem budowlanym złożonym przy piśmie z dnia 13.10.2014r. (data wpływu do PSSE w Płocku 14.10.2014), Państwowy Powiatowy Inspektor Sanitarny w Płocku,

opiniuje projekt budowlany sieci wodociągowej w drodze nr ew. 34/14, 34/17, 33/8 oraz kanalizacji sanitarnej w drodze nr ew. 34/14, 34/17, 33/8 w miejscowości Nowe Gulczewo, obręb Gulczewo Kolonia, gm. Słupno, pozytywnie bez zastrzeżeń.

UZASADNIENIE

Przedmiotem niniejszego opracowania jest projekt budowlany sieci wodociągowej oraz kanalizacji sanitarnej wraz z przykanalikami dla nieruchomości zlokalizowanych w sąsiedztwie pasa drogowego ustanowionego z działek i nr ew. 34/14, 34/17, 33/8 w miejscowości Nowe Gulczewo.

Projektowany wodociąg oraz kanalizacja sanitarne będą stanowić rozbudowę istniejącej sieci na terenie. Sieć wodociągowa wykonana będzie z rur PE \varnothing 110 mm. W pasie drogi o nr ew. 34/17 sieć wodociągowa wykonana z rur polietylenowych PE100, PN10, SDR17 o średnicy \varnothing 110mm. Rury będą łączone poprzez zgrzewanie doczołowe. W pasie drogi o nr ew. 34/14 sieć wodociągowa zaprojektowana z rur polietylenowych PE100, PN10, SDR17 o średnicy \varnothing 63mm. Rury te będą zgrzewane elektrooporowe. Projektowana sieć zostanie włączona do istniejącego wodociągowego PCV \varnothing 110 mm na wysokości działki 33/9. Węzły sieci wodociągowej z kształtek PE i armatury żeliwnej kołnierzowej. Przy połączeniach kołnierzowych zastosowane będą uszczelki gumowe.

Długości sieci rozdzielczej :

- PE \varnothing 110 mm – o długości 151,6 m
- PE \varnothing 63 mm – o długości 73,5 m.

Na sieci wodociągowej zainstalowane będą zasuwy odcinające żeliwne kołnierzowe z miękkim uszczelnieniem oraz hydrant nadziemny p.poż.

Integralną częścią niniejszej opinii sanitarnej jest projekt budowlany sieci wodociągowej w drodze nr ew. 34/14, 34/17, 33/8 oraz kanalizacji sanitarnej w drodze nr ew. 34/14, 34/17, 33/8 w miejscowości Nowe Gulczewo obręb Gulczewo Kolonia, gm. Słupno, opatrzony pieczęcią Państwowego Powiatowego Inspektora Sanitarnego w Płocku.

Załączniki: 1 egz. projektu budowlanego

Otrzymują:

1. Adresat
aa

z up. Państwowego Powiatowego
Inspektora Sanitarnego w Płocku
mgr inż. Grzegorz Bieńkowski
higienista-epidemiolog



IP/PŁ-4105.U.1616.4570/14

Płock, dnia 18.11.2014r

Usługi Inwestycyjne i Projektowe
Piotr Szymański
ul. Rembielińskiego 1/78, 09-400 Płock

Dotyczy: projektu sieci wodociągowej oraz kanalizacji sanitarnej w ul. Podbipięty (działki o nr ewid. 34/17 i 34/14) w miejscowości Nowe Gulczewo gmina Słupno

Wojewódzki Zarząd Melioracji i Urządzeń Wodnych w Warszawie Oddział w Płocku – Inspektorat Płock opiniując przedłożony projekt sieci wodociągowej i kanalizacji sanitarnej w ulicy Podbipięty w miejscowości Nowe Gulczewo gmina Słupno informuje, jak niżej:

Obszar objęty projektem został zmeliorowany w ramach zadania inwestycyjnego p.n.: „Rogozino wyc. V cz. III” w 1971 roku. Pomimo przeznaczenia przedmiotowego terenu pod zabudowę mieszkaniową jednorodzinną tut. Inspektorat nie posiada informacji o wykonanej przebudowie lub likwidacji urządzeń melioracyjnych na przedmiotowym terenie. Wobec powyższego istniejące rurociągi melioracyjne zostały wykreślone zgodnie z posiadaną dokumentacją powykonawczą dla w/w zadania inwestycyjnego. Dokładność naniesień na mapie do celów projektowych w skali 1:500 jest orientacyjna, z uwagi na fakt, że sieć drenarska nie podlega inwentaryzacji geodezyjnej. Głębokość posadowienia rurociągów wynosi od 0,80 – 1,20m.

Z dokonanych naniesień wynika, że projektowana sieć wodociągowa oraz kanalizacji sanitarnej na działkach 34/14 i 34/17 koliduje z rurociągami drenarskimi- zbieraczami: o nazwie „g-1” i średnicy \varnothing 7,5 cm oraz „a” i średnicy \varnothing 17,5 cm a także sączkami o średnicy \varnothing 5cm. Przerwane podczas realizacji przedmiotowej inwestycji rurociągi melioracyjne inwestor winien naprawić na własny koszt, stosując w miejsce zniszczonych dren rury PCV wodociągowe sztywne o średnicy dostosowanej do przekroju uszkodzonego drenażu. Grunt rodzimy, jak i wykonaną podsypkę żwirową o grubości 15cm w miejscach kolizji należy zagęścić. Miejsca połączenia rur wodociągowych trwale uszczelnić naprawić. W przypadku uszkodzenia sączka nr 248 należy dokonać jego zaślepienia poniżej istniejącej studzienki kanalizacyjnej, ponieważ jest to końcowy odcinek rurociągu.

Inwestor ponosi koszty naprawy oraz odpowiedzialność za ewentualne szkody w stosunku do osób trzecich powstałe na skutek przerwania drenażu.

KIEROWNIK
Inspektoratu Płock
WZMIUW-w-wa O/Płock
mgr inż. Tomasz Chyliński

Otrzymują:

1. Adresat
2. IP/PŁ a/a

Bezwzględnie zabrania się odprowadzania wód opadowych do kanalizacji sanitarnej.

Opracowaną na powyższy zakres robót dokumentację techniczną uzgodnić w „Wodociągach Płockich” Sp. z o.o.

Inwestor winien w Urzędzie Gminy Słupno uzyskać pisemną zgodę na włączenie się do istniejącej sieci wodociągowej i kanalizacyjnej.

Informujemy jednocześnie, że w/o warunki techniczne ważne są przez okres dwóch lat od daty wydania. W przypadku nie zrealizowania inwestycji, po upływie tego okresu inwestor obowiązany jest wystąpić z wnioskiem o aktualizację warunków.

WICEPREZES ZARZĄDU

Andrzej Wiśniewski

Otrzymują:

1. Adresat
2. Gmina Słupno
ul. Miszewska 8 a, 09-472 Słupno
3. TT a/a
Oprac. T. Krusiński



Sp. z o.o. rok założenia 1892

Płock, dnia 17.06.2014 r.

Usługi Inwestycyjne i Projektowe
Piotr Szymański
Ul. Rembelińskiego 1/78
09-402 Płock

TT/8/3602/2014

W odpowiedzi na pismo w sprawie określenia warunków technicznych wybudowania odcinka sieci wodociągowej i odcinka sieci kanalizacji sanitarnej na terenie dz. nr ew. 34/14 i 34/17 w Gulczewie Nowym, informujemy, że:

- zasilanie w wodę zaprojektować z wodociągu ϕ 110 mm istniejącego w pasie drogowym ustanowionym z działki o nr ew. 33/8,
 - wymaga to przedłużenie sieci wodociągowej w pasie drogowym (dz. nr ew. 34/17 i 34/14) do wysokości działki nr ew. 34/12,
 - na końcówce wodociągu zaprojektować hydrant p. pożarowy podziemny ϕ 80 mm,
 - przyłącza i odcinek sieci wodociągowej zaprojektować z rur polietylenowych PE 100 PN 10 z uwzględnieniem armatury odcinającej bezdławicowej z miękkim uszczelnieniem klina,
 - w odległości 40cm od górnej powierzchni rurociągu ułożyć taśmę ostrzegawczo-identyfikacyjną,
 - wodomierz zamontować poziomo w wydzielonym pomieszczeniu w zestawie do montażu wodomierzy,
 - wodomierz i instalację zabezpieczyć przed oddziaływaniem niskich temperatur,
 - zabezpieczyć przyłącze wody po stronie instalacji wewnętrznej poprzez zamontowanie zaworu antyskażeniowego,
 - oznakowanie armatury zaprojektować zgodnie z PN-86/B-09700.
-
- Ścieki sanitarne odprowadzić do kanalizacji ϕ 0,3 m zlokalizowanej w pasie drogowym ustanowionym z działki o nr ew. 33/8.
 - wymaga to zaprojektowania sieci kanalizacji sanitarnej w pasie drogowym (dz. nr Ew. 34/17 i 34/14) do wysokości działki nr ew. 34/12,
 - włączenie wykonać poprzez istniejące studnie żelbetowe ϕ 1200 mm o rzędnych (108.59/104.49) zlokalizowanej w pasie drogowym ustanowionym z działki o nr ew. 33/8,
 - kanał kanalizacji sanitarnej zaprojektować z litych rur z polipropylenu spełniających wymagania normy PN-EN-1852 o sztywności obwodowej min. SN8,
 - na terenie działek w obrębie projektowanej sieci kanalizacji sanitarnej zaprojektować studnie rewizyjne z tworzyw sztucznych o średnicy ϕ 315 mm zlokalizowane maksymalnie 2,0 m od granicy posesji.



ZUD : GGN-III.6630.873.2014
Data wpływu : 2014-10-27
Data zlecenia: 2014-10-27
Data posiedzenia: 2014-11-12

Projektant:
USŁUGI INWESTYCYJNE I PROJEKTOWE
SZYMAŃSKI PIOTR
09-400 Płock
Rembelińskiego 1/78

Wnioskodawca:
USŁUGI INWESTYCYJNE I PROJEKTOWE
SZYMAŃSKI PIOTR
09-400 Płock
Rembelińskiego 1/78

Inwestor:
Gmina Słupno

09-472 SŁUPNO
Miszewska 8a

Temat: sieć wodociągowa i sieć kanalizacji sanitarnej

Znak pisma: ---

ZUD na terenie gminy: 647 SŁUPNO

lokalizacja: Gulczewo Kolonia 33/8,34/14,34/17

Sporządził: Renata Sobolewska

STAROSTWO POWIATOWE w PŁOCKU
Wydział Geodezji i Gospodarki Nieruchomościami
Ośrodek Dokumentacji Geodezyjno-Kartograficznej
09-400 Płock, ul. Bielska 59

Za zgodność z oryginałem

z up. STAROSTA
Renata Sobolewska
Geodeta w Wydziale Geodezji
i Gospodarki Nieruchomościami

STANOWISKA UCZESTNIKÓW NARADY KOORDYNACYJNEJ
GGN-III.6630.873.2014

Lp.	Nazwa Instytucji	Uwagi uzgadniającego	Podpis uzgadniającego
1	Przewodniczący narady koordynacyjnej	uzgodniono pozytywnie	<i>m'</i>
2	Wydział Architektury i Budownictwa		<i>[Signature]</i>
3	Powiatowy Inspektorat Nadzoru Budowlanego		<i>[Signature]</i>
4	Zarząd Dróg Powiatowych		<i>[Signature]</i>
5	Mazowiecki Zarząd Dróg Wojewódzkich		
6	Wydział Środowiska i Rolnictwa		
7	Wojewódzki Zarząd Melioracji i Urządzeń Wodnych w Warszawie Oddział w Płocku	Informuje się, że inwestycja zlokalizowana jest na terenie drenowanym.	<i>[Signature]</i>
8	PERN "Przyjaźń" S.A.		
9	ENERGA OPERATOR S.A.		<i>[Signature]</i>
10	ENERGA OŚWIETLENIE Sp.z o.o.		
11	Orange Polska S.A.		
12	Polska Spółka Gazownictwa Sp.z o.o.	STAROSTWO POWIATOWE w PŁOCKU Wydział Geodezji i Gospodarki Nieruchomościami Ośrodek Dokumentacji Geodezyjno-Kartograficznej 09-400 Płock, ul. Bielska 59	<i>[Signature]</i>
13	Gmina Słupno		<i>[Signature]</i>
14	Usługi Inwestycyjne i Projektowe Szymański Piotr	Za zgodność z oryginałem	
15		z up. STAROSTY <i>[Signature]</i> Renata Sobolewska Geodeta w Wydziale Geodezji i Gospodarki Nieruchomościami	
17			