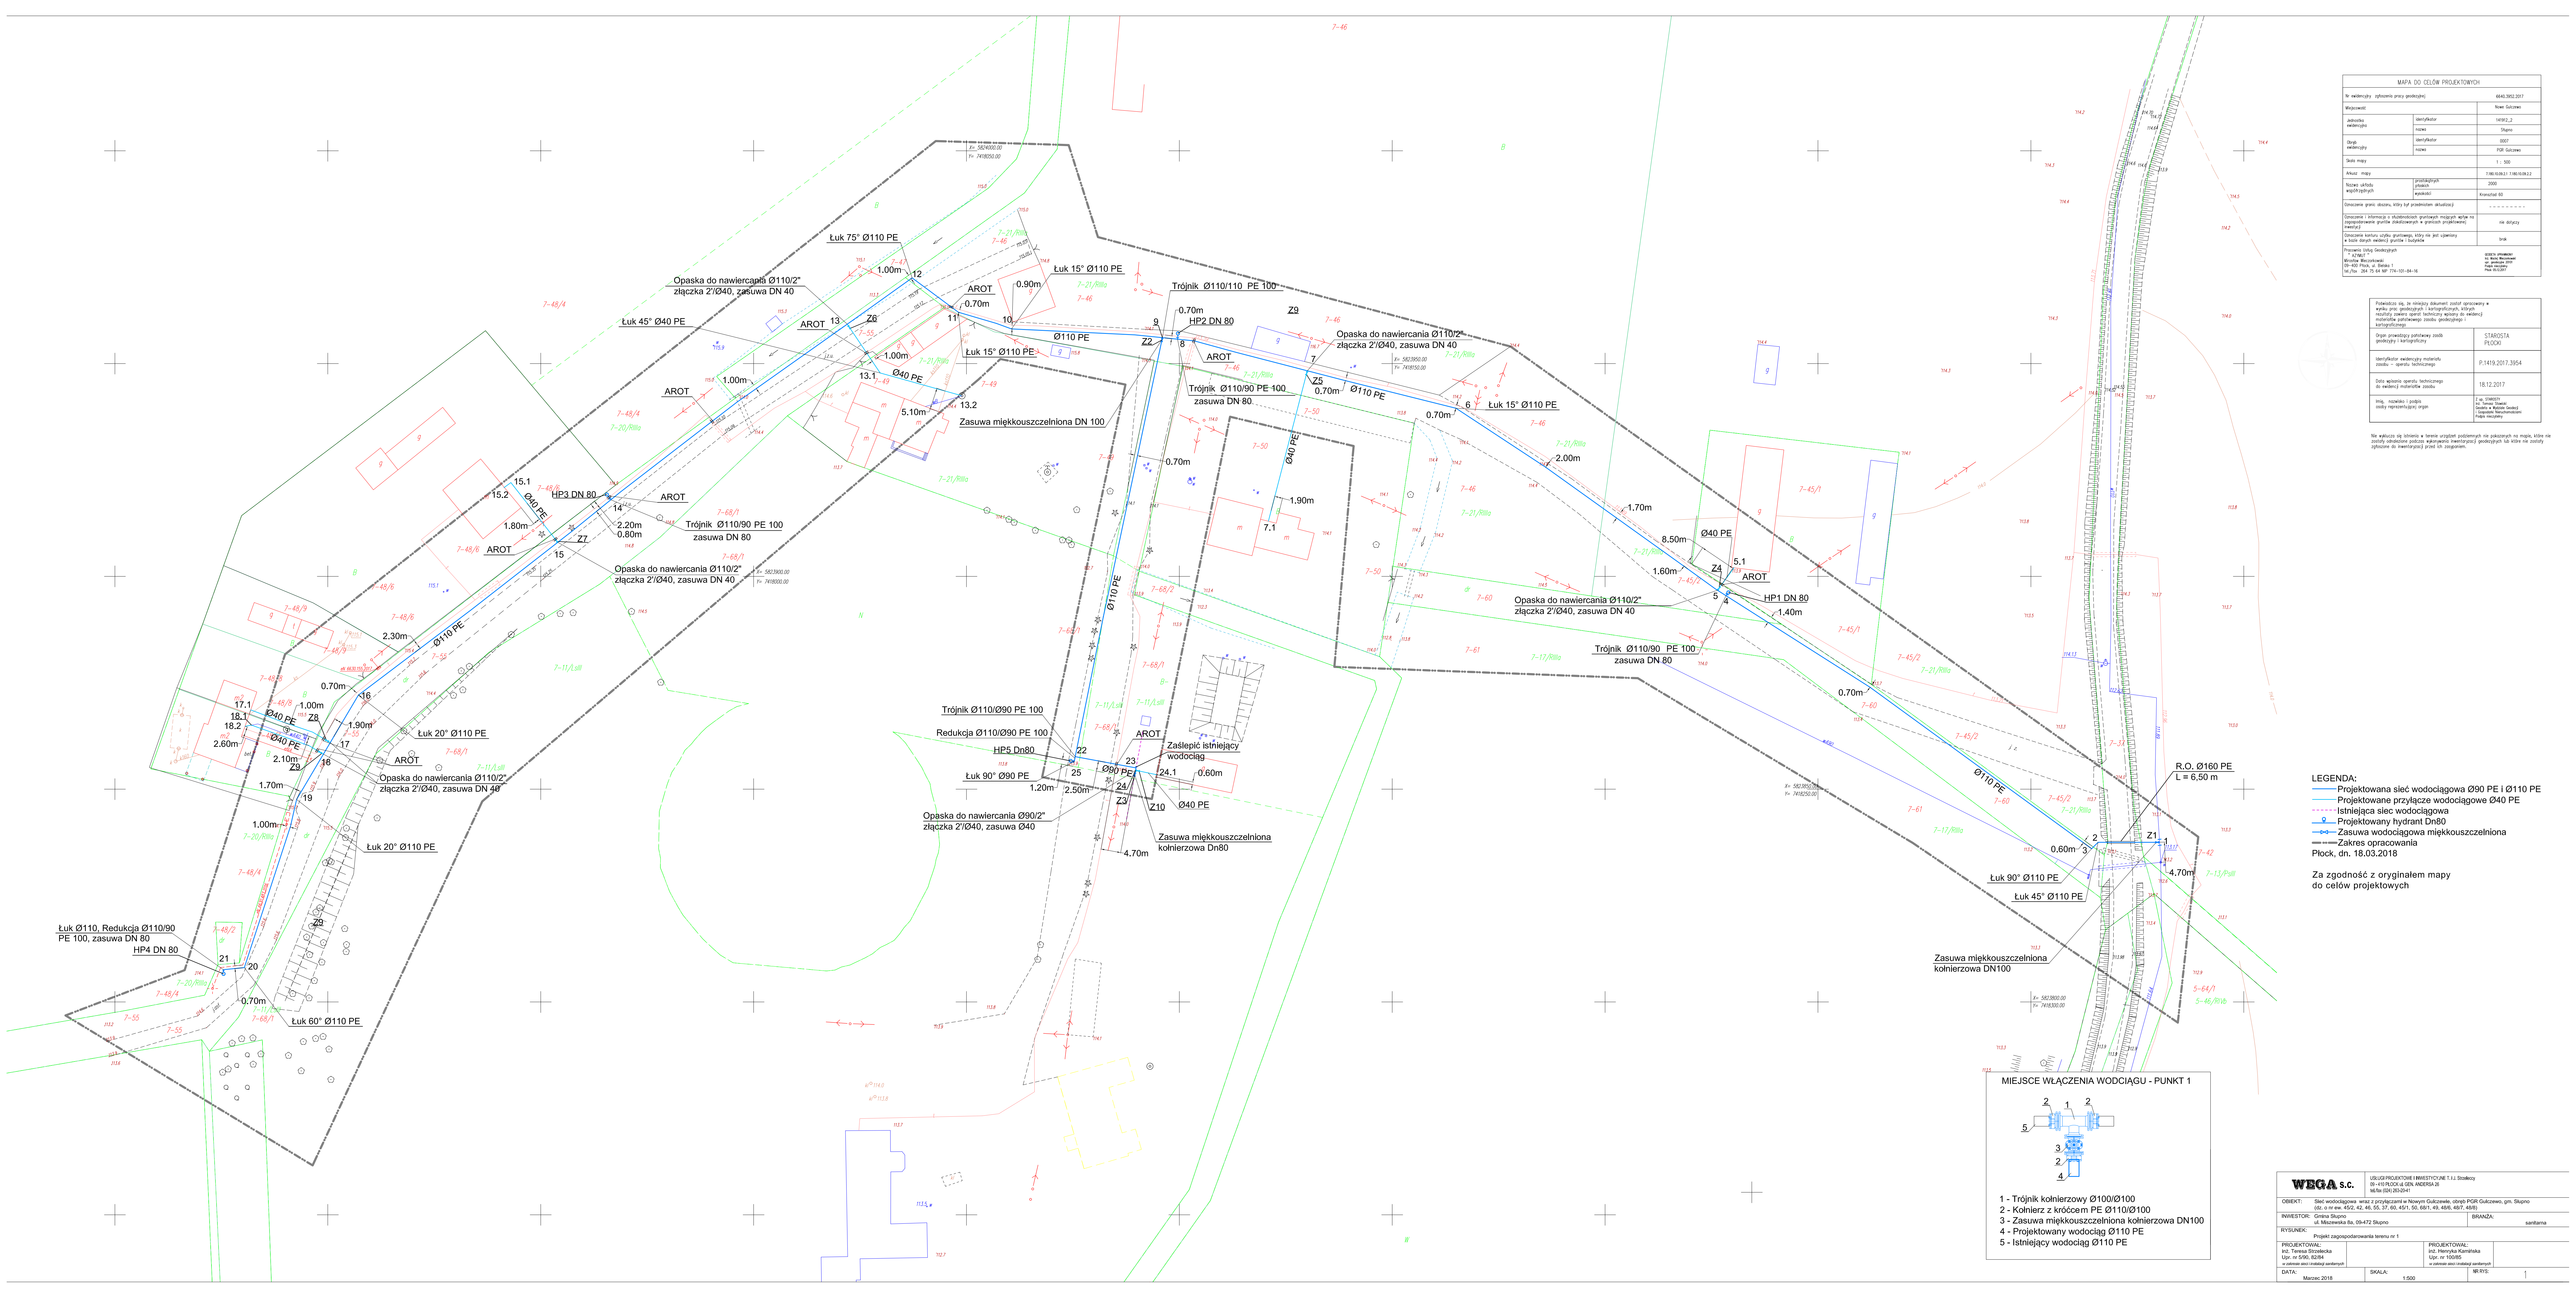

MAPA DO CELÓW PROJEKTOWYCH

Nr wektorycji zgłoszenia pracy geodezyjnej		6845.5902.2017
Województwo		Nowe Sulczewo
Jednostka ewidencyjna	identyfikator	141812_2
	nazwa	Słupno
Obręb ewidencyjny	identyfikator	0007
	nazwa	PGR Sulczewo
Skala mapy		1 : 500
Arkusz mapy		7.98.1638.21 7.98.1638.2.2
Numer układu współrzędnych	prostokątnych płaskich	2000
	wysokości	Kronsztad 60
Oznaczenie granic obszaru, który był przedmiotem aktualizacji		- - - - - - - - - -
Oznaczenie i informacja o nieistniejących granicach mogących wpływ na zagospodarowanie gruntów zlokalizowanych w pasach projektowanej inwestycji		nie dotyczy
Oznaczenie konturu użytku gruntowego, który nie był uprzednio w bazie danych ewidencji gruntów i budynków		brak

Przyjęto: Urząd Geodezyjny
w Płocku
ul. Kolejowa 1
09-402 Płock
tel./fax 24 75 64 MP

Podstawa: Urząd Geodezyjny w Płocku ul. Kolejowa 1 09-402 Płock tel./fax 24 75 64 MP

Podkładem są, że niniejszy dokument został opracowany w oparciu przy geodezyjnych i kartograficznych, których wykaz zamieszczono poniżej oraz że stan ewidencji materiałów potrzebnego zasobu geodezyjnego i kartograficznego

Organ prowadzący państwowy zasób geodezyjny i kartograficzny	STAROSTA PŁOCKI
Identyfikator ewidencyjny materiału zasobu – operatu technicznego	P.1419.2017.3954
Data wpisania operatu technicznego do ewidencji materiałów zasobu	18.12.2017
Imię, nazwisko i podpis osoby reprezentującej organ	z up. Starosty Dorota Wydrzyńska Kierownik Referatu Geodezji, Kartografii i Nieruchomości

Nie wykluczy się istnienia w terenie urządzeń podziemnych nie pokazanych na mapie, które nie zostały odnalezione podczas wykonywania inwentaryzacji geodezyjnych lub które nie zostały zgłoszone do inwentaryzacji przez ich zarządców.

LEGENDA:
- Projektowana sieć wodociągowa Ø90 PE i Ø110 PE
- Projektowane przyłącze wodociągowe Ø40 PE
- Istniejąca sieć wodociągowa
- Projektowany hydrant Dn80
- Zasuwa wodociągowa miękkouszczelniona
- Zakres opracowania

Płock, dn. 18.03.2018

Za zgodność z oryginałem mapy do celów projektowych

MIEJSCE WŁĄCZENIA WODCIĄGU - PUNKT 1

1 - Trójnik kołnierzowy Ø100/Ø100
2 - Kolnierz z króćcem PE Ø110/Ø100
3 - Zasuwa miękkouszczelniona kołnierzowa DN100
4 - Projektowany wodociąg Ø110 PE
5 - Istniejący wodociąg Ø110 PE

WEGA s.c.	USŁUGI PROJEKTOWE I INWESTYCYJNE T.I.I. Stosiłkowscy 09 - 410 PŁOCK UL GEN. ANDERSA 28 tel./fax (024) 263-20-47
OBIEKT:	Sieć wodociągowa wraz z przyłączami w Nowym Gulczewie, obręb PGR Gulczewo, gm. Słupno (dz. o nr ew. 45/2, 42, 46, 55, 37, 60, 45/1, 50, 69/1, 49, 48/6, 48/7, 48/8)
INWESTOR:	Gmina Słupno ul. Mszewska 8a, 09-472 Słupno
BRANŻA:	sanitarna
RYSUNEK:	Projekt zagospodarowania terenu nr 1
PROJEKTOWAŁ:	inż. Teresa Stosiłkecka Upr. nr 5/90, 8284 w zakresie sieci i instalacji sanitarnych
PROJEKTOWAŁ:	inż. Henryka Kamińska Upr. nr 150/85 w zakresie sieci i instalacji sanitarnych
DATA:	Marzec 2018
SKALA:	1:500
M.RYS.	1