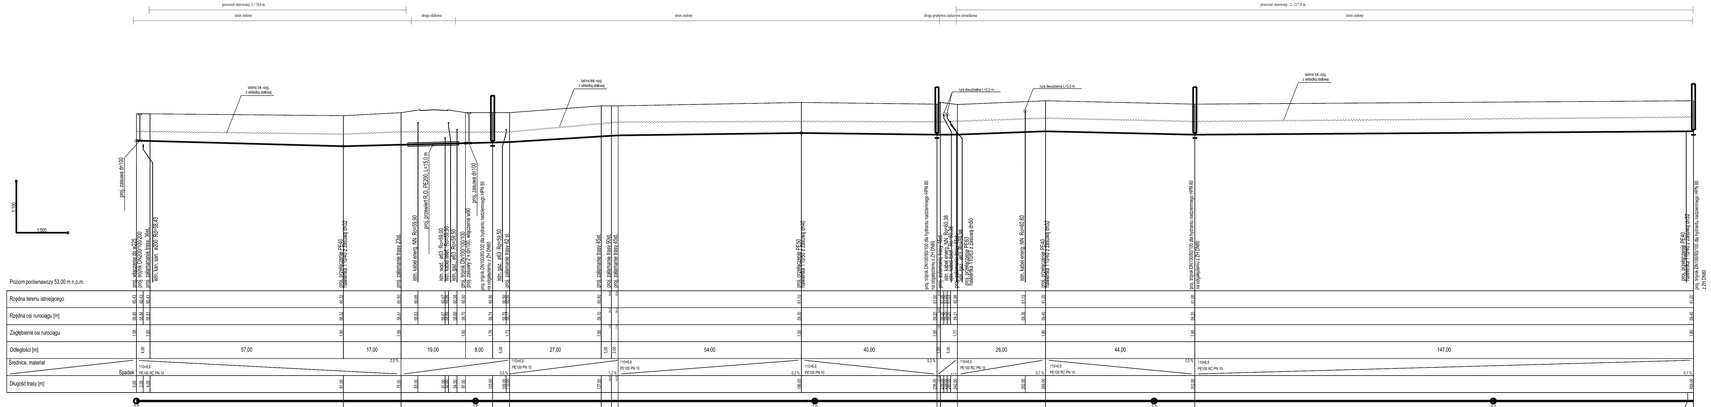

Instech Zakład Techniki Sanitarnej

Projekt	PRZEBUDOWA SIECI WODOCIĄGOWEJ
Adres obiektu	DZ.2 NOWA WIEŚ/DZ.3 BOROWICE/DZ.PSTRĄŻ.1/DR. SŁ.1 PNO
Przedmiot	PROFIL PODŁUŻNY
Branża	SANITARNA
Fazalizacja	Temat z nazwiskiem: Nr sprawozdań: Podpis: Nr rysunku: 2
Projektował	mgr inż. PAWEŁ BOBROWSKI MAGISTER INŻYNIER
Sprawdził	mgr inż. PAWEŁ BĄDZIŃSKI MAGISTER INŻYNIER
PRAWA AUTORSKIE ZASTRZEŻONE	Data: 09.2020 r. Strona: 1/1

SKALA 1:500/100