


**Instech** Zakład Techniki Sanitarnej

Projekt	PRZEBUDOWA SIECI WODOCIĄGOWEJ			
Adres obiektu	BIELINO WIRGINIA, BOROWICZKI PIENKI, GM. SŁUPNO			
Rysunek	SCHEMAT MONTAŻU WĘZŁA W1			
Branża	SANITARNA		SKALA	
Funkcja	Imię i nazwisko	Nr uprawnień	Podpis	Nr rysunku
Projektant	mgr inż. PAWEŁ BOBROWSKI	MAZ/0201/POOS/07		<b>3</b>
Projektant sprawdzający	mgr inż. PAWEŁ RĘDZIŃSKI	MAZ/0428/POOS/09		
PRAWA AUTORSKIE ZASTRZEŻONE			Data: 09.2018 r.	Strona: 20

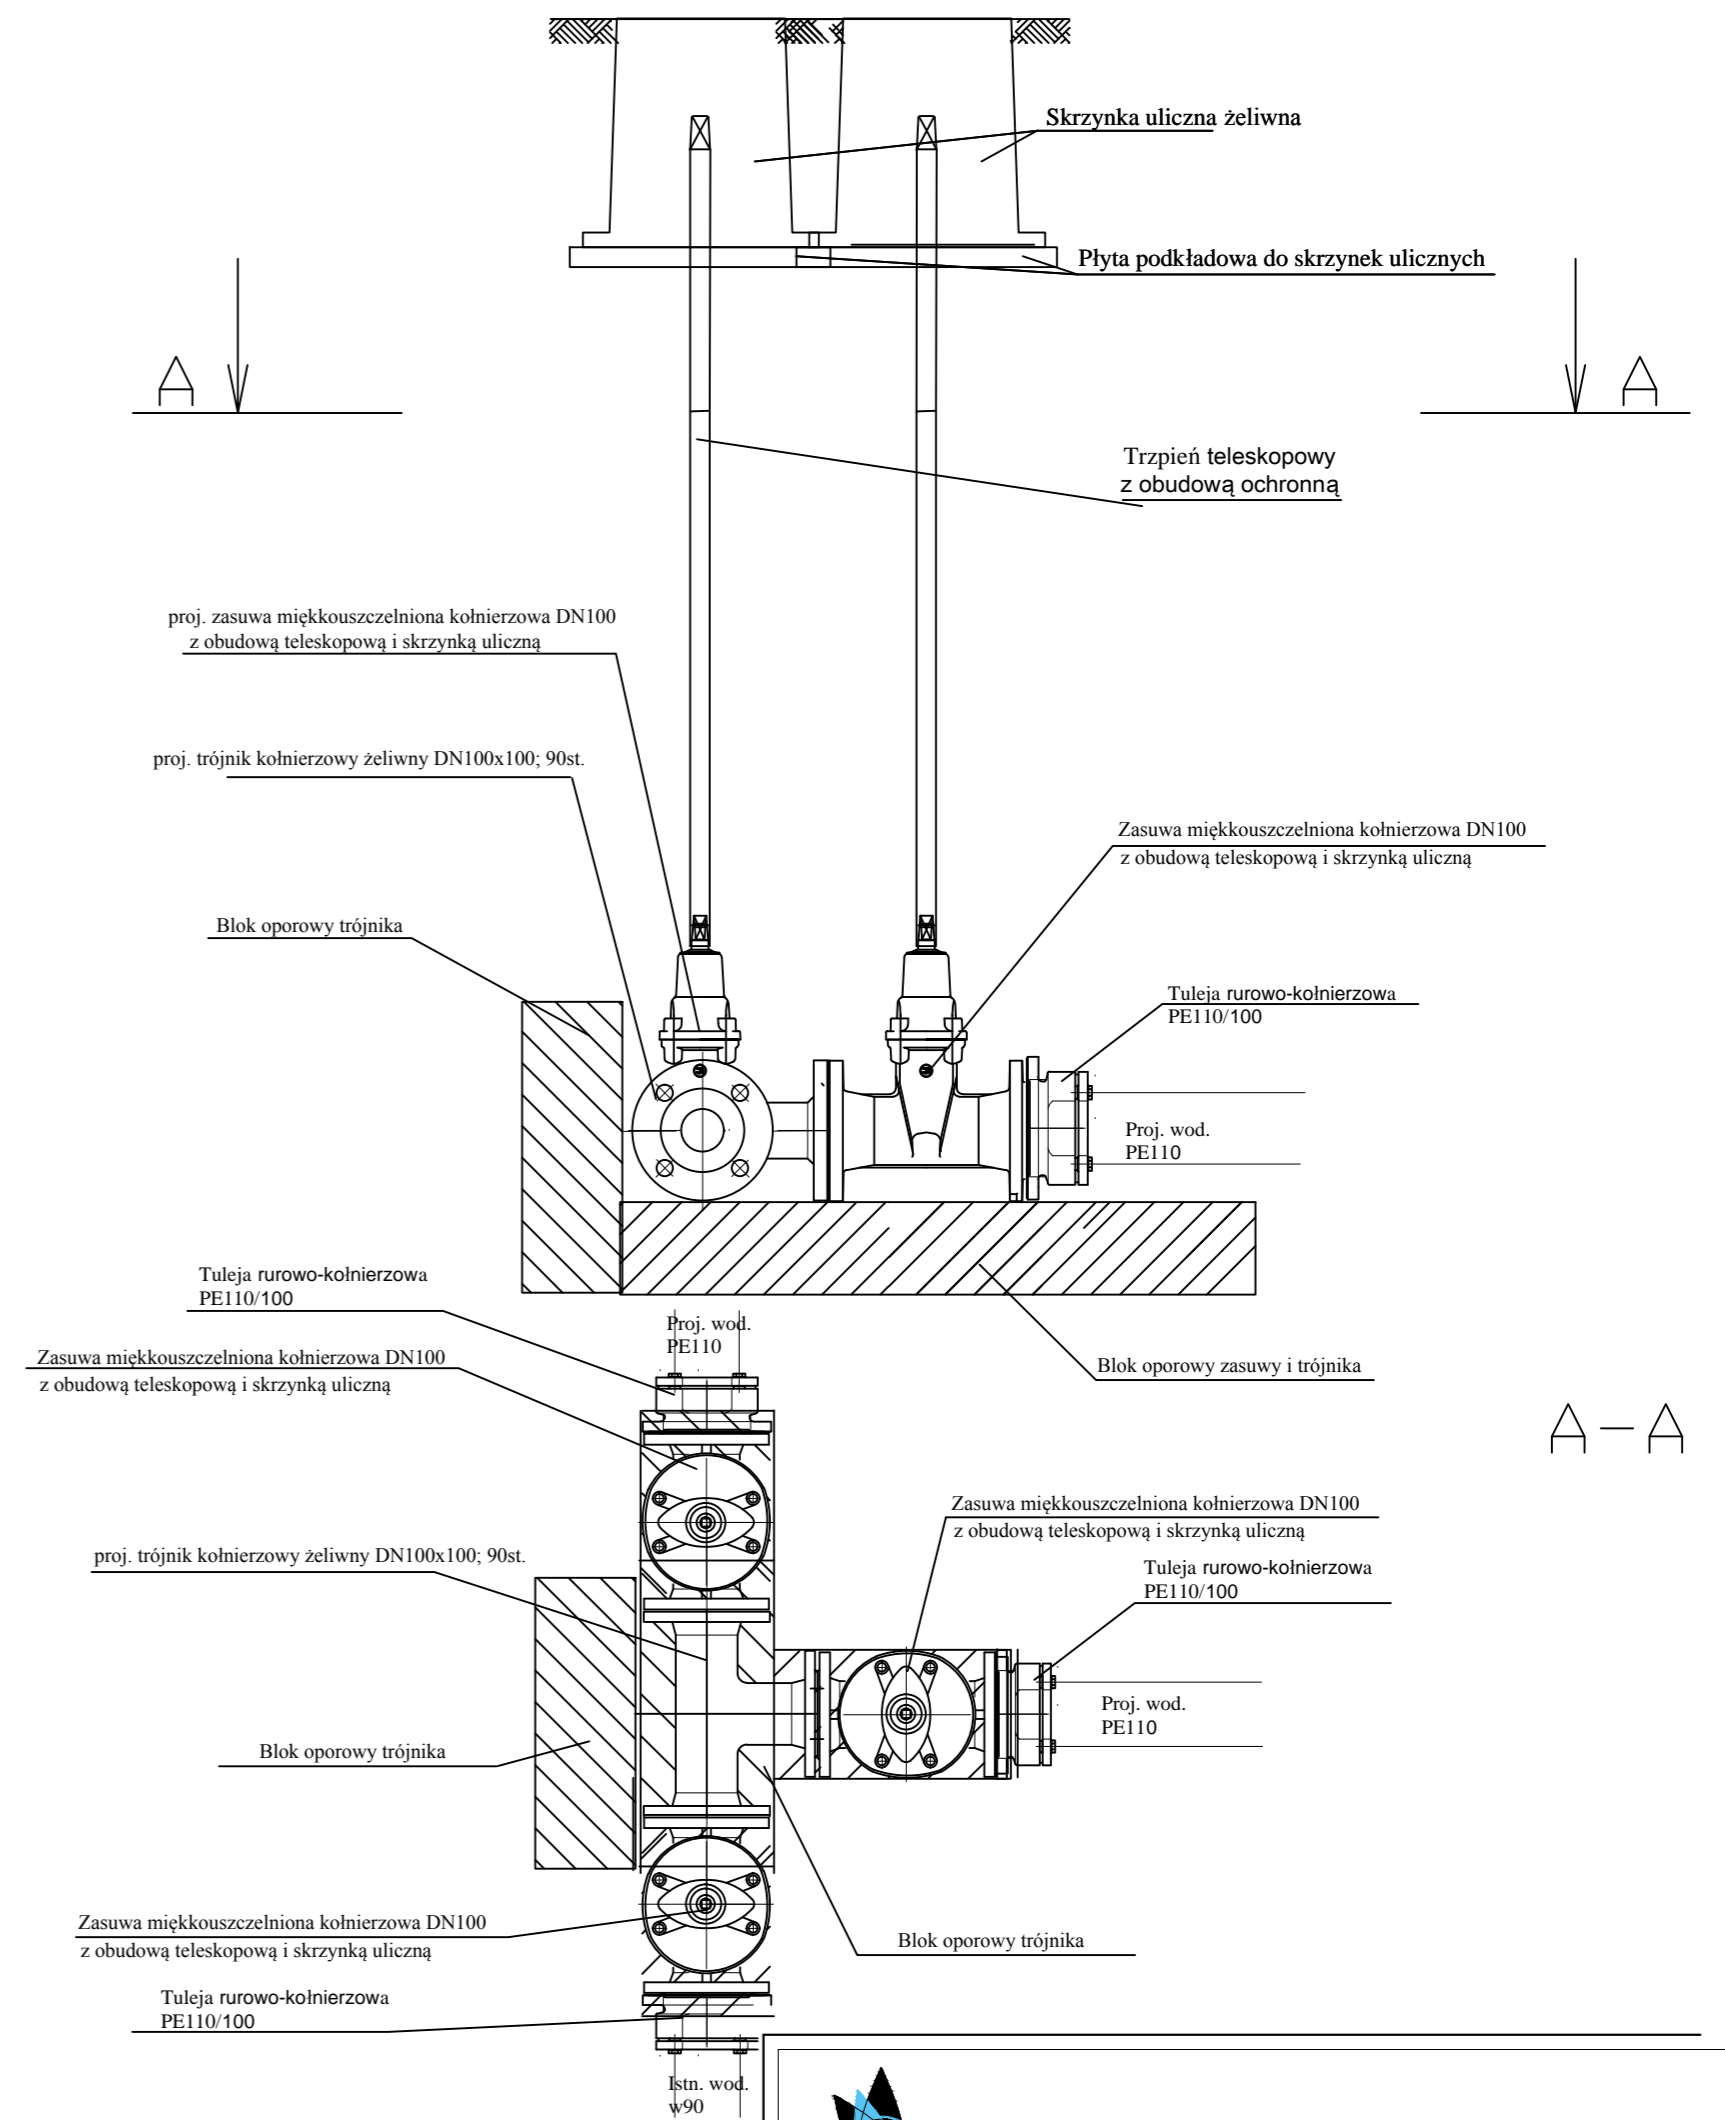

**Instech** Zakład Techniki Sanitarnej

Projekt	PRZEBUDOWA SIECI WODOCIĄGOWEJ			
Adres obiektu	BIELINO WIRGINIA, BOROWICZKI PIENKI, GM. SŁUPNO			
Rysunek	SCHEMAT MONTAŻU WĘZŁA W2			
Branża	SANITARNA		SKALA	
Funkcja	Imię i nazwisko	Nr uprawnień	Podpis	Nr rysunku
Projektant	mgr inż. PAWEŁ BOBROWSKI	MAZ/0201/POOS/07		<b>4</b>
Projektant sprawdzający	mgr inż. PAWEŁ RĘDZIŃSKI	MAZ/0428/POOS/09		
PRAWA AUTORSKIE ZASTRZEŻONE			Data: 09.2018 r.	Strona: 21