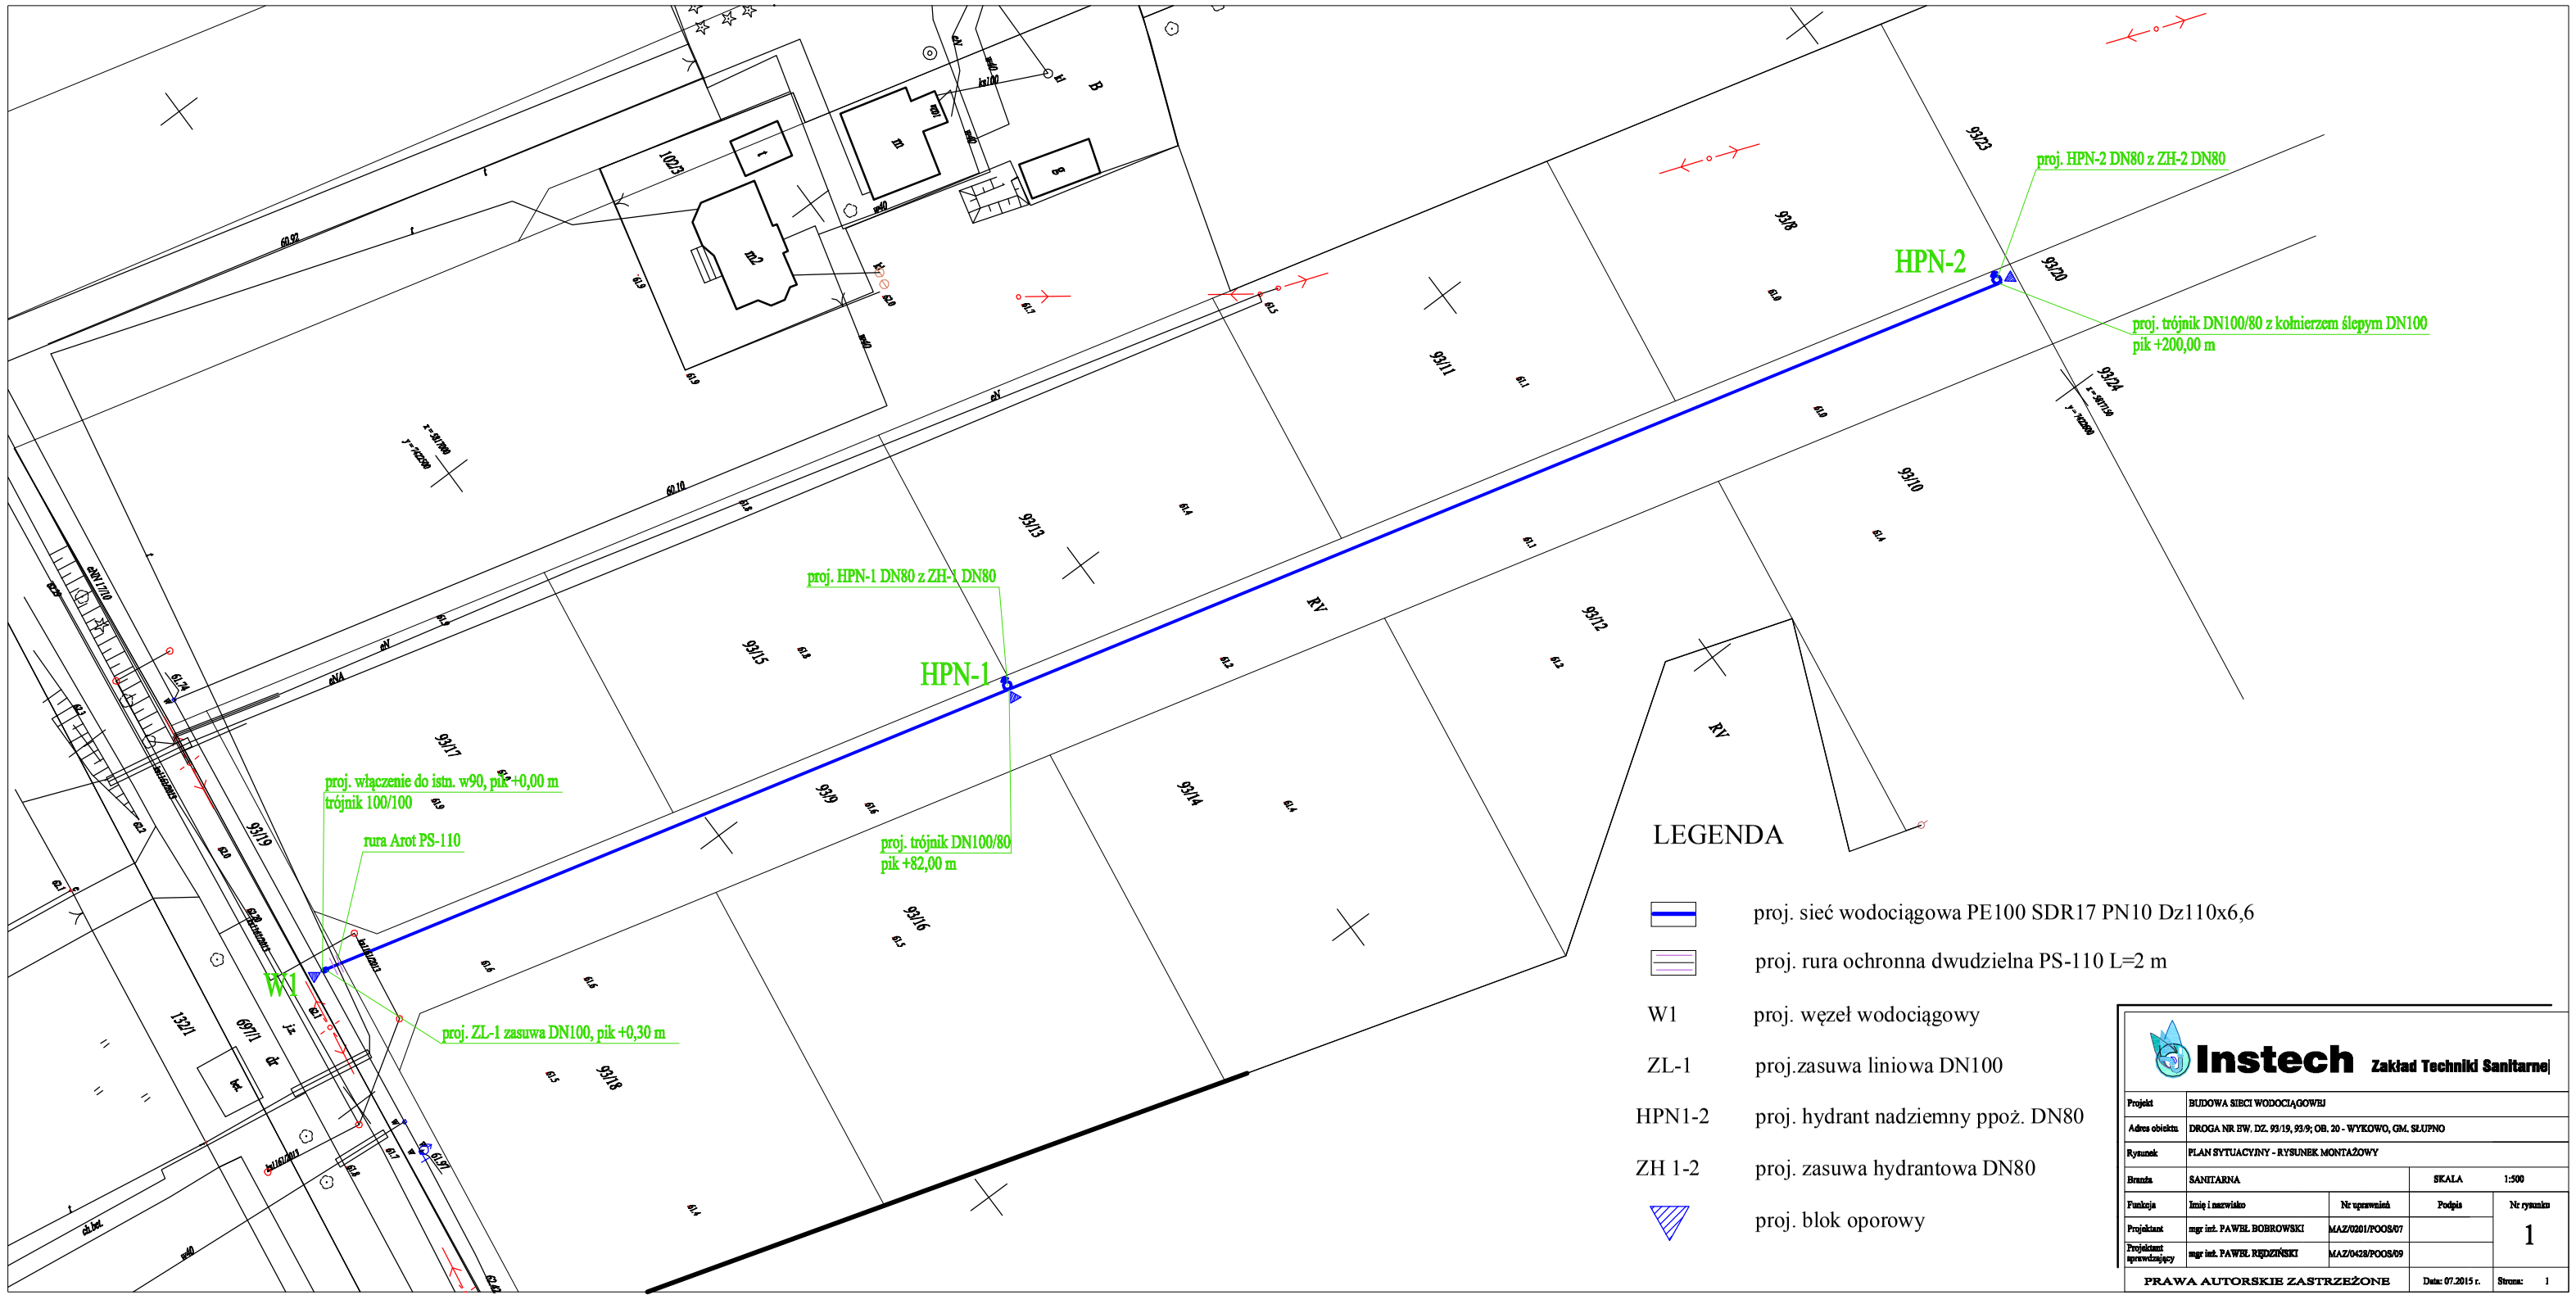

Instech Zakład Techniki Sanitarnej

Projekt	BUDOWA SIECI WODOCIĄGOWEJ			
Adres obiektu	DROGA NR EW. DZ. 93/19, 93/9; OB. 20 - WYKOWO, GM. SŁUPNO			
Rysunek	PLAN SYTUACYJNY - RYSUNEK MONTAŻOWY			
Branża	SANITARNA		SKALA	1:500
Funkcja	Imię i nazwisko	Nr uprawnień	Podpis	Nr rysunku
Projektant	mgr inż. PAWEŁ BOBROWSKI	MAZ/0201/POOS/07		1
Projektant sprawdzający	mgr inż. PAWEŁ RĘDZIŃSKI	MAZ/0428/POOS/09		
PRAWA AUTORSKIE ZASTRZEŻONE			Data: 07.2015 r.	Strona: 1