








STAROSTWO POWIATOWE  
w PŁOCKU  
Wydział  
Architektury i Budownictwa  
ul. Rękawka 59 09-400 Płock

LEGENDA

-  proj. sieć wodociągowa
-  proj. przyłącze wodociągowe ø40 PE
-  zasuwa wodociągowa
-  proj. hydrant p.poż. naziemny

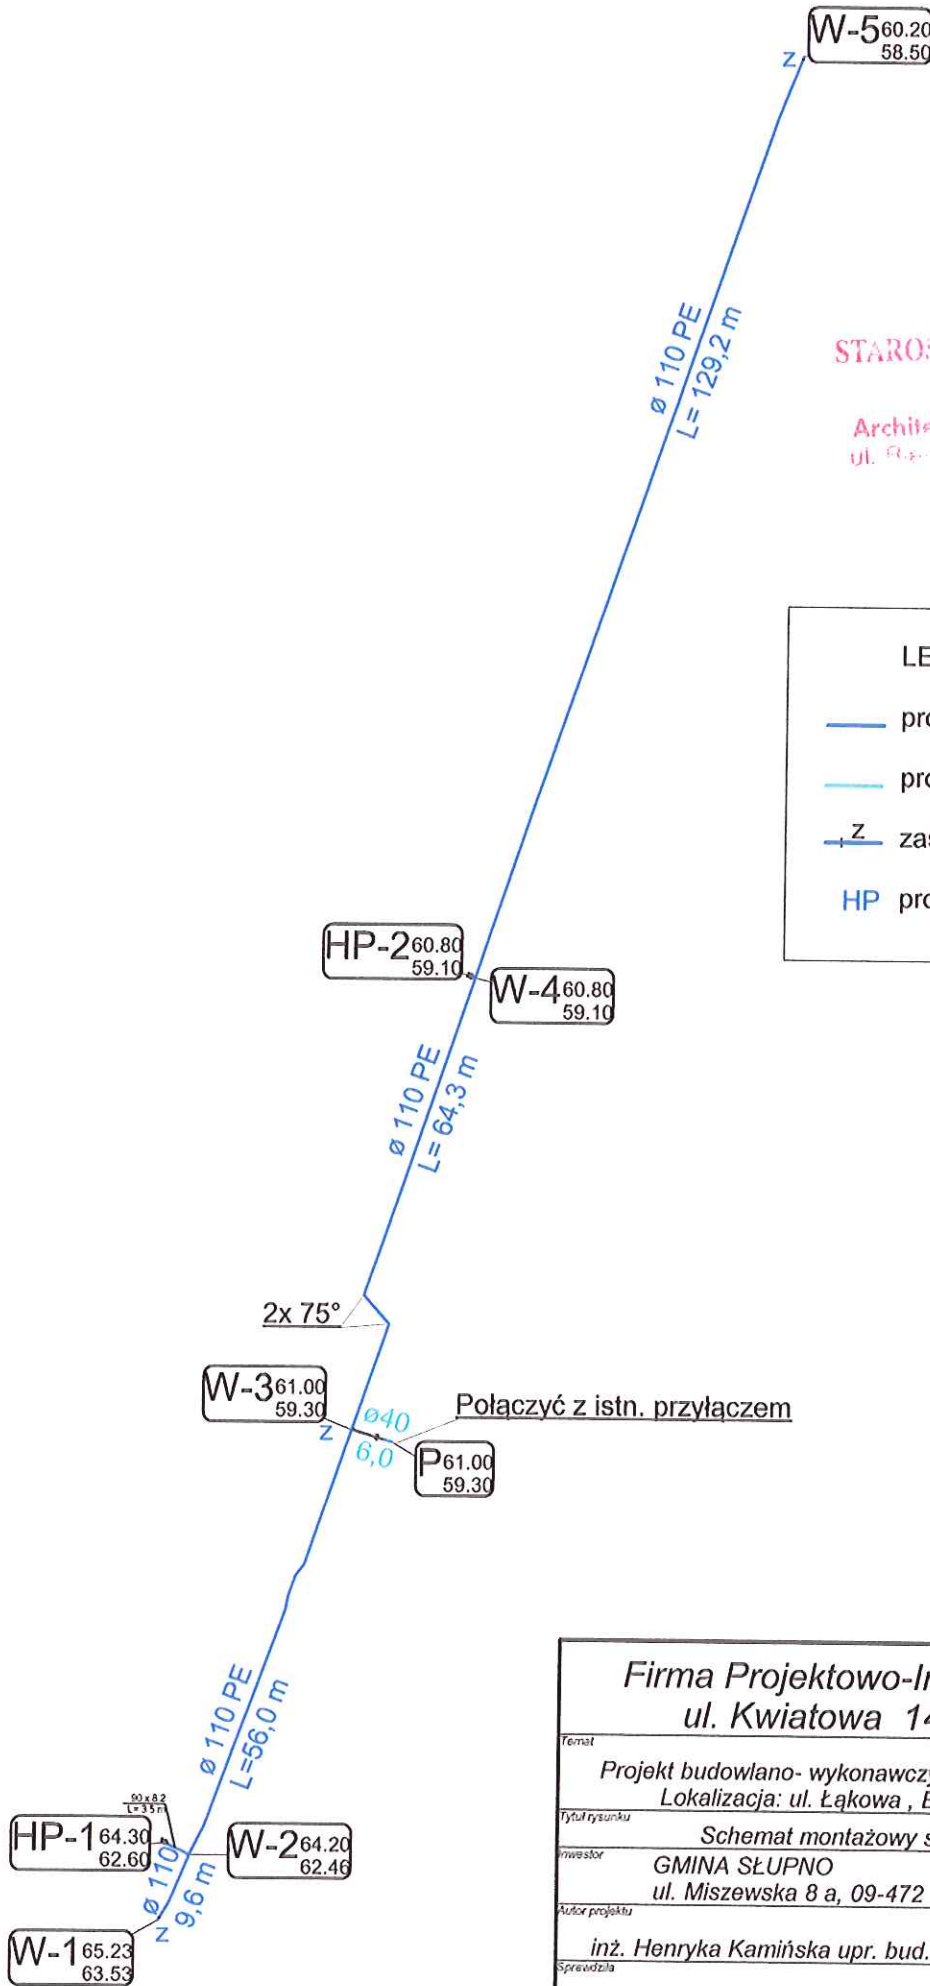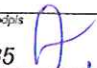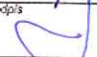

<b>Firma Projektowo-Inwestycyjna "HEKAM"</b> ul. Kwiatowa 14/23 , 09-400 Płock			
Temat Projekt budowlano- wykonawczy sieci wodociągowej z przyłączami Lokalizacja: ul. Łąkowa , Borowiczki Pieńki gm. Słupno			
Tytuł rysunku Schemat montażowy sieci wodociągowej		Data 11.2011	
Inwestor GMINA SŁUPNO ul. Miszewska 8 a, 09-472 Słupno		Skala 1:1000	
Autor projektu inż. Henryka Kamińska upr. bud. nr 100/85		Podpis 	
Sprawdziła inż. Teresa Strzelecka upr.bud. nr 82/94		Podpis 	
			2