


Taśma identyfikacyjno - ostrzegawcza

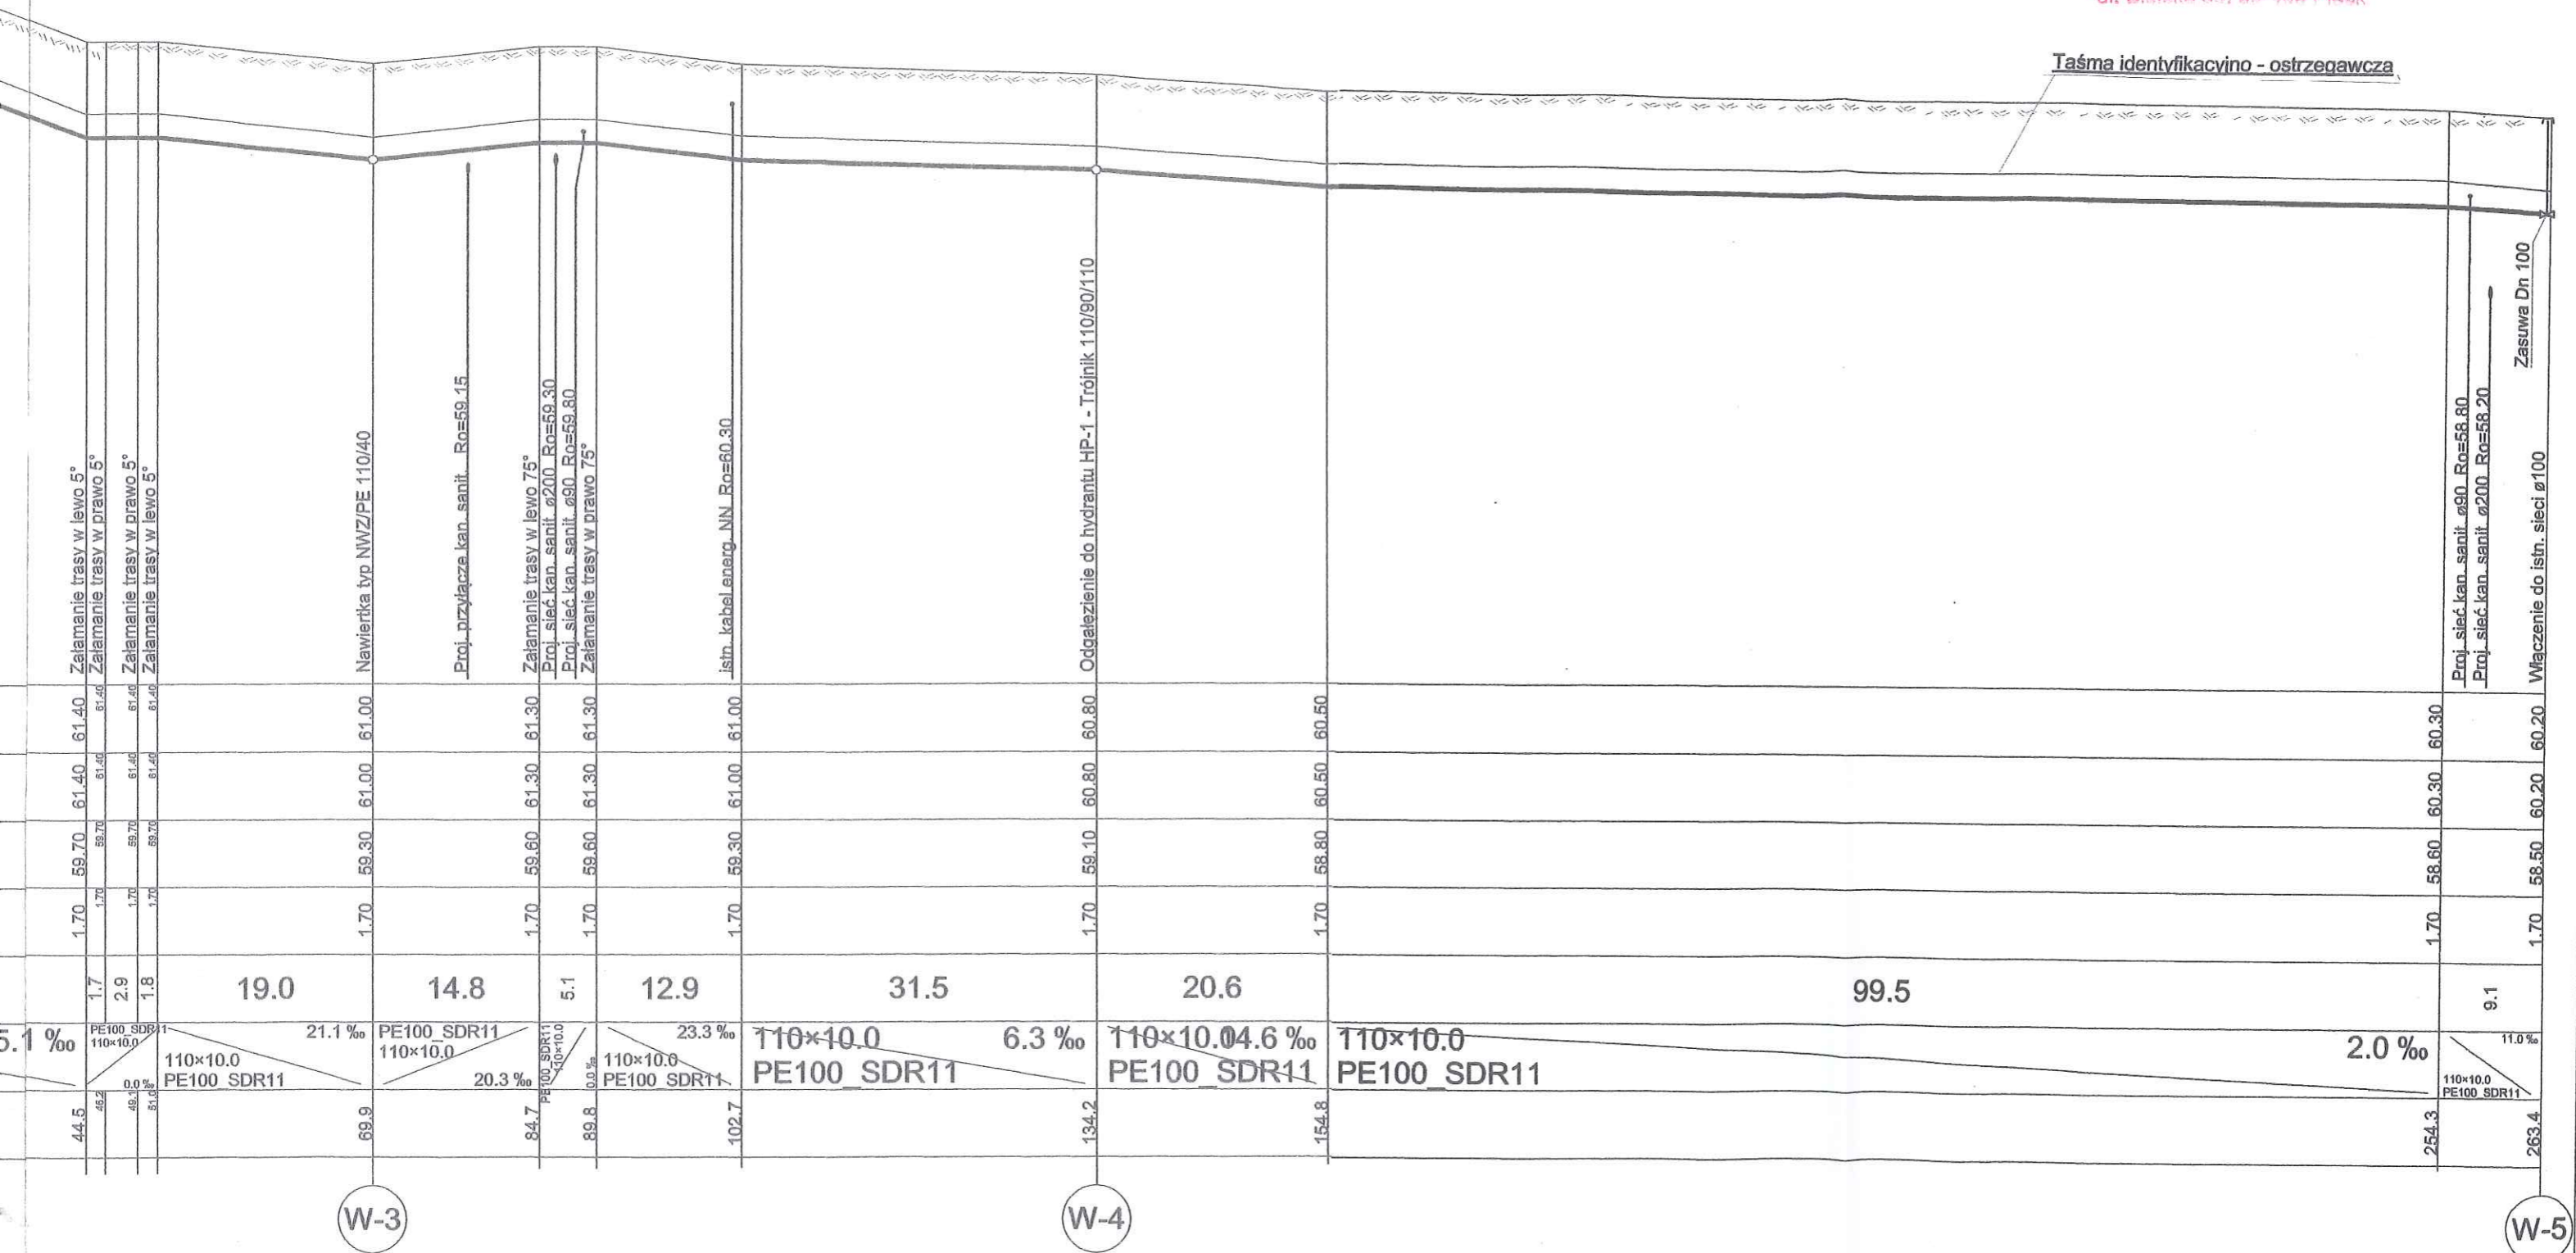

Firma Projektowo-Inwestycyjna "HEKAM"
ul. Kwiatowa 14/23, 09-400 Płock

Temat
Projekt budowlano- wykonawczy sieci wodociągowej z przyłączami
Lokalizacja: ul. Łąkowa, Borowiczki Pierki gm. Słupno

Tytuł rysunku Profil sieci wodociągowej od W-1 do W-5 **Data** 11.2011

Investor GMINA SŁUPNO ul. Miszewska 8 a, 09-472 Słupno **Skala** 1:100/1:500

Autor projektu inż. Henryka Kamińska upr. bud. nr 100/85 **Podpis** *[Signature]* **Nr rys.** 3


Sprawdziła inż. Teresa Strzelecka upr. bud. nr 82/9# **Podpis** *[Signature]*

Poziom porównawczy 50.00 m n.p.m.

Rzędna terenu projektowanego	65.23	64.20	63.70	61.40	61.40	61.40	61.40
Rzędna terenu istniejącego	65.23	64.20	63.70	61.40	61.40	61.40	61.40
Rzędna osi rurociągu [m]	63.53	62.50	62.00	59.70	59.70	59.70	59.70
Zagłębienie osi rurociągu	1.70	1.70	1.70	1.70	1.70	1.70	1.70
Odległości [m]	2.8	6.8	4.3	30.6	1.7	2.9	1.8
Średnice, materiał	PE100 SDR11 110x10.0	PE100 SDR11 110x10.0	PE100 SDR11 110x10.0	PE100 SDR11 110x10.0	PE100 SDR11 110x10.0	PE100 SDR11 110x10.0	PE100 SDR11 110x10.0
Długość trasy [m]	0.0	9.6	13.9	44.5	46.2	46.10	51.08

W-1

W-2

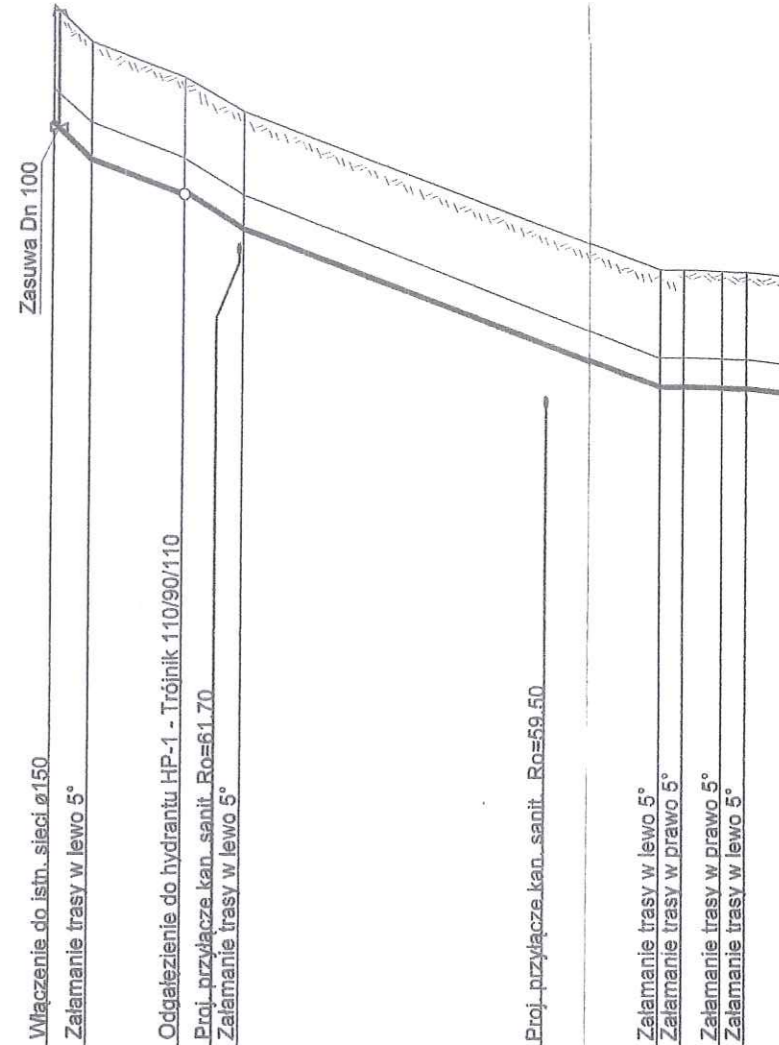

Spadek

75.1 ‰