


Najw. Pkt. ELEV = 104.93
 Najw. Pkt. STA = 0+077.21
 PZN STA = 0+060
 PZN ELEV = 104.94
 i = -0.42
 r = 100.00

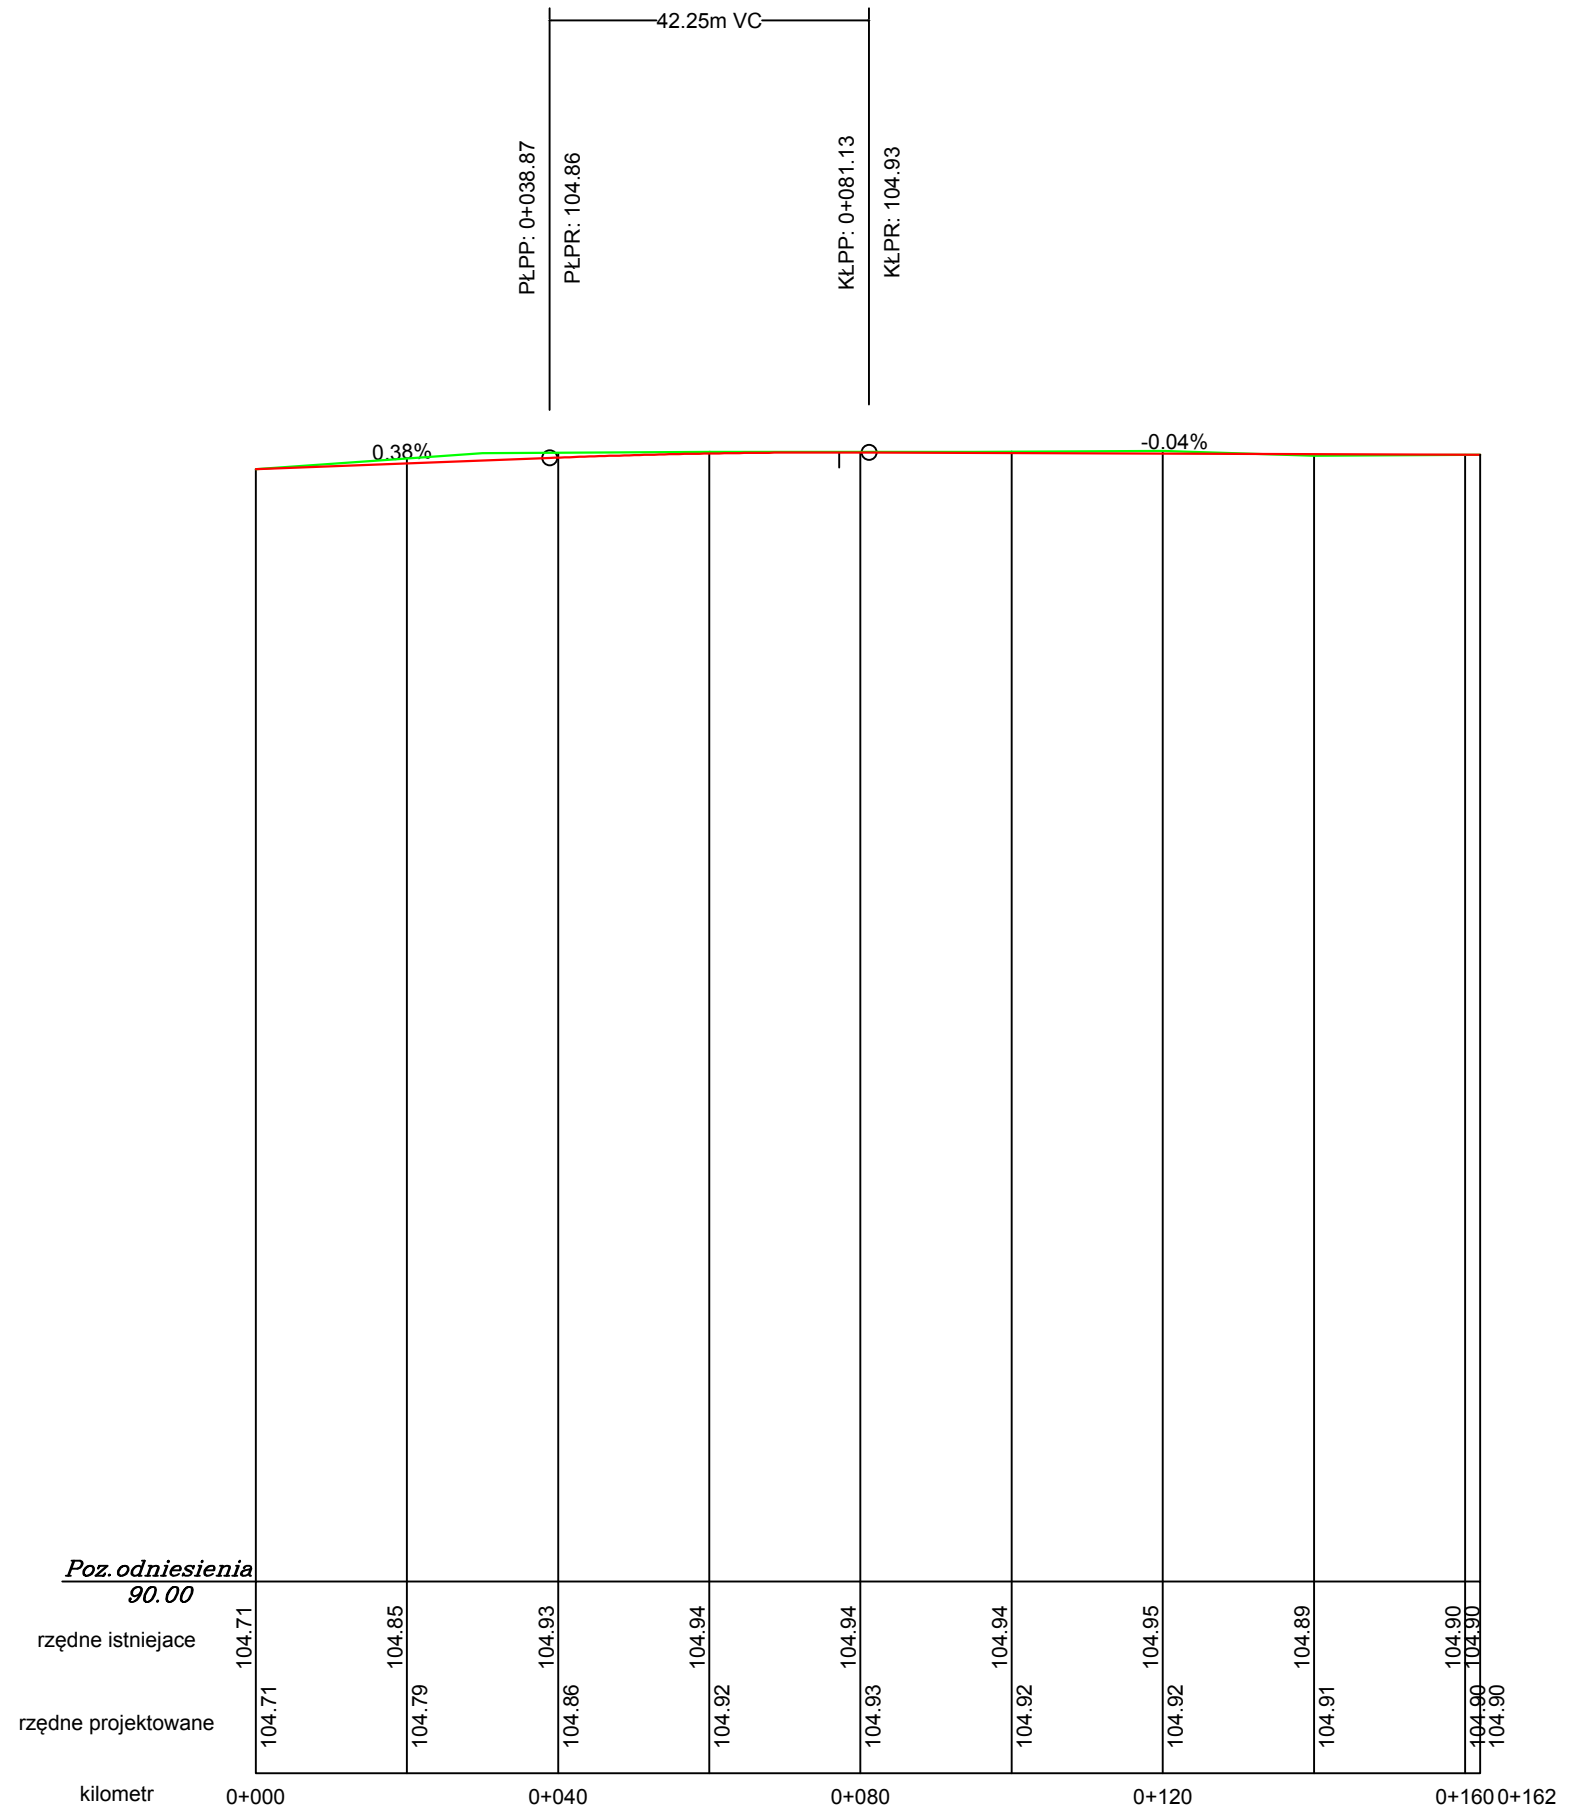

LEGENDA

- teren istniejący
- projektowana niweleta

 Usługi Projektowe SC F. Rytwiński, L. Rytwińska-Nowak

OBIEKT		Przebudowa ul. J III Sobieskiego - sięgacz w miejsc. Nowe Gulczewo			BRANZA
ZAMAWIAJĄCY		Wójt Gmina Słupno			drog.
NAZWA RYSUNKU		Profil podłużny			SKALA
					1:1000
	NAZWISKO	NR UPR.	SPECJALNOŚĆ	PODPIS	DATA
OPRACOWAŁ	Tomasz Dudkiewicz		drogi		2017
PROJEKTOWAŁ	Franciszek Rytwiński	148/88	drogi		NR RYS.
SPRAWDZIŁ					4.3