


PZN STA = 0+110  
PZN ELEV = 103.38  
i = -0.87  
r = 50.00

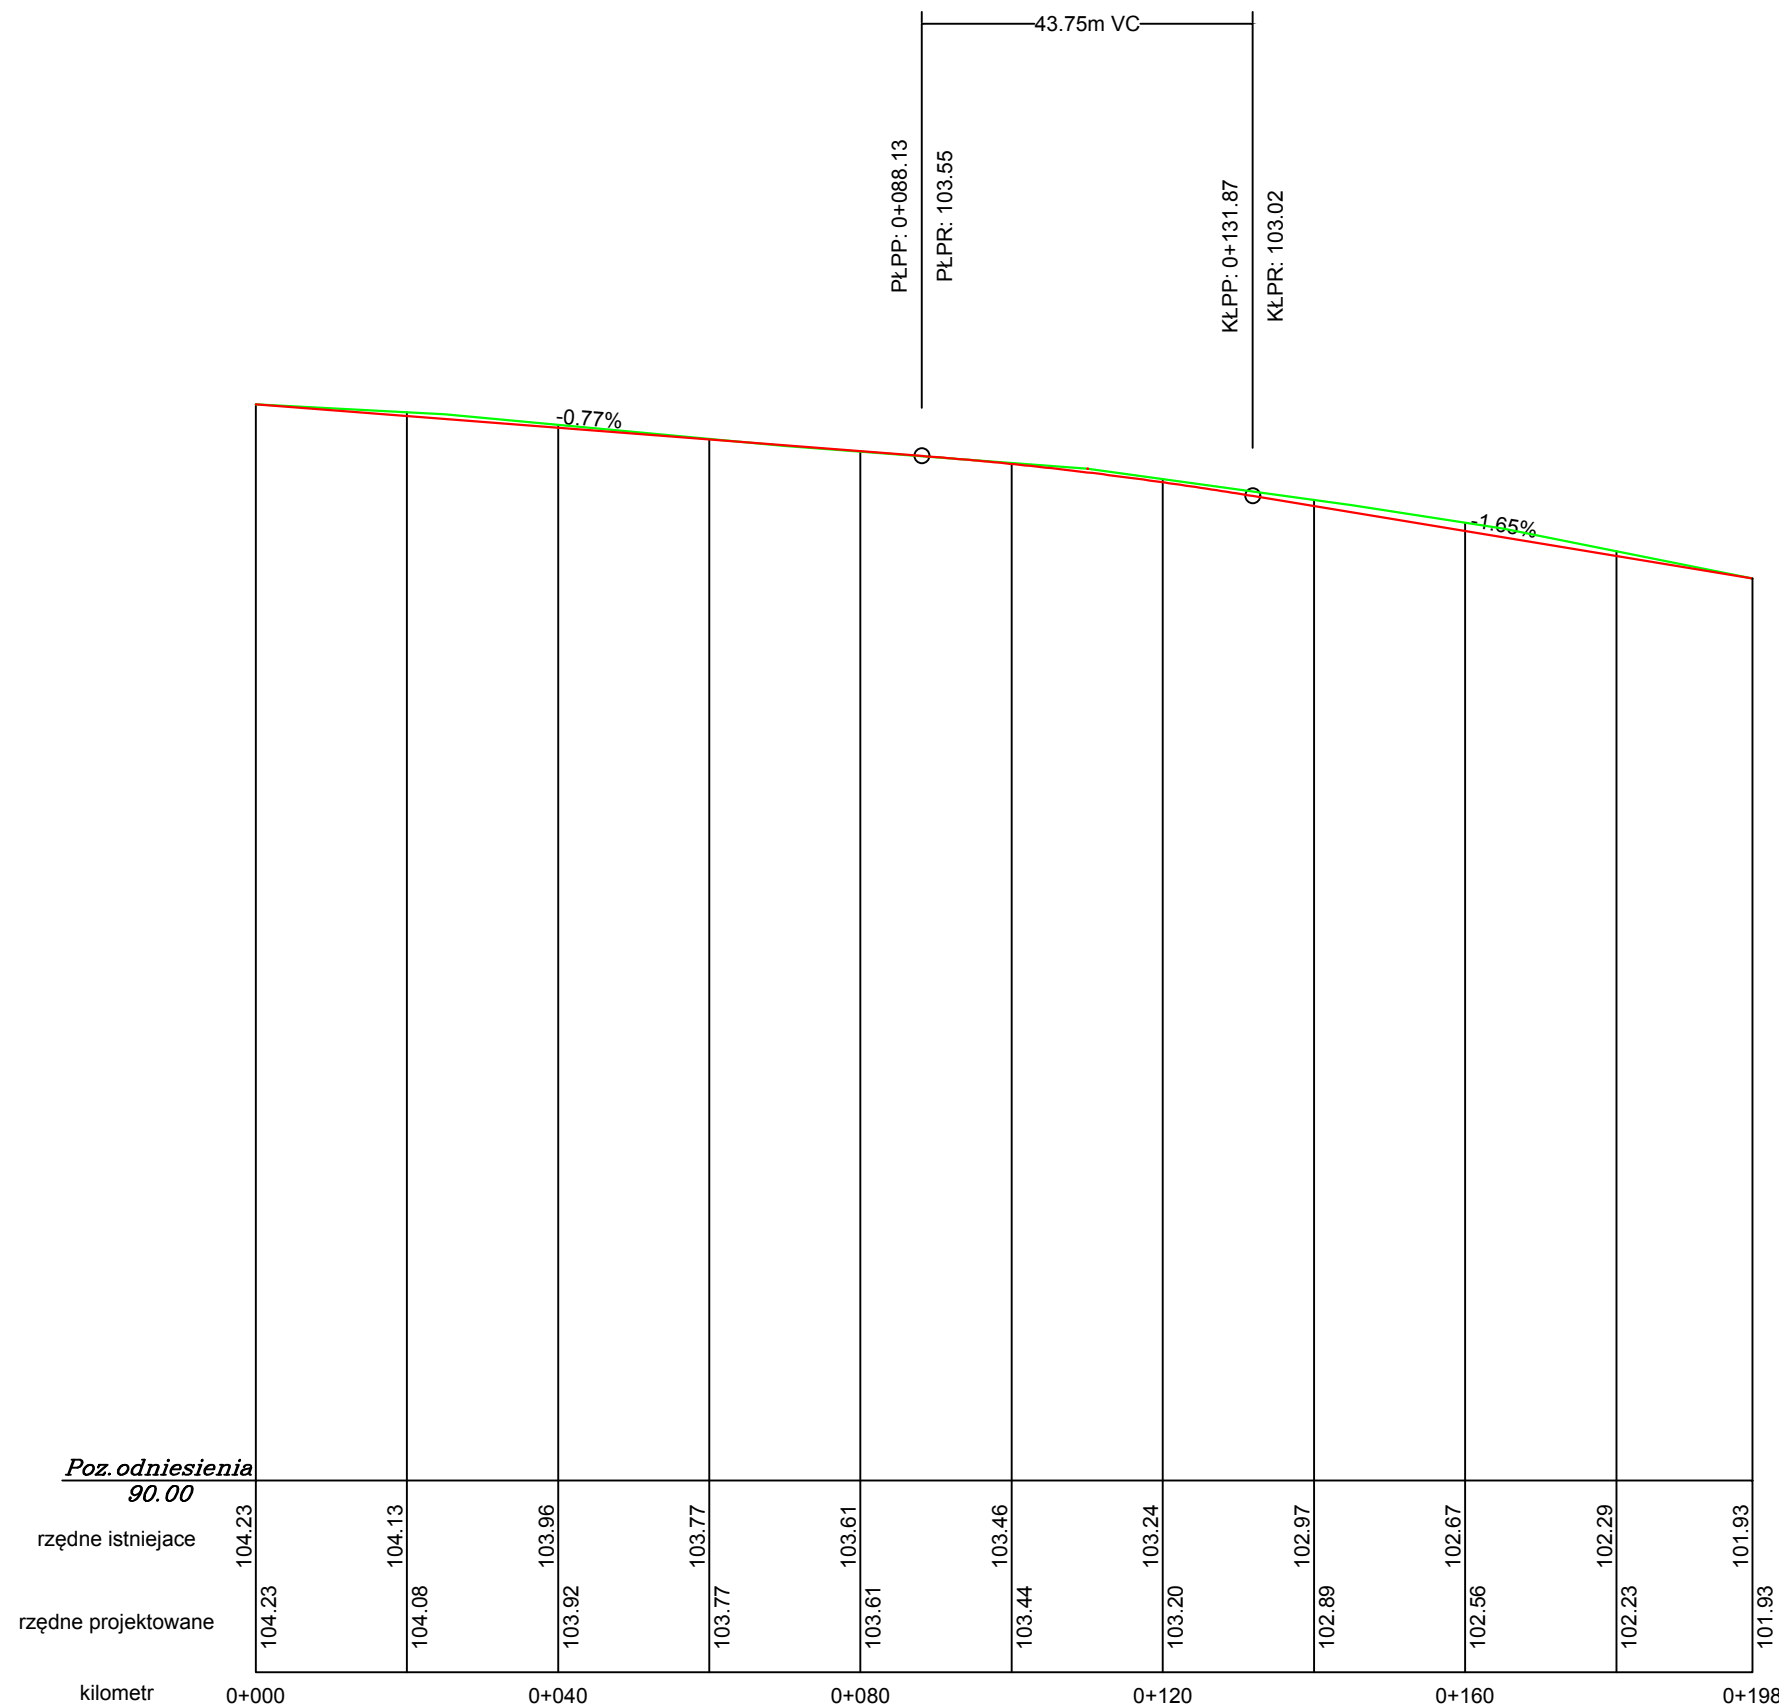

LEGENDA

- teren istniejący
- projektowana niweleta

Usługi Projektowe SC F. Rytwiński, L. Rytwińska-Nowak

OBIEKT		Przebudowa ul. Wiśniowieckiego w miejsc. Nowe Gulczewo			BRANZA
ZAMAWIAJĄCY		Wójt Gminy Słupno			drog.
NAZWA RYSUNKU		Profil podłużny			SKALA
					1:1000
	NAZWISKO	NR UPR.	SPECJALNOŚĆ	PODPIS	DATA
OPRACOWAŁ	Tomasz Dudkiewicz		drogi		2017
PROJEKTOWAŁ	Franciszek Rytwiński	148/88	drogi		NR RYS.
SPRAWDZIŁ					<b>4.4</b>