


LEGENDA

- teren istniejący
- projektowana niweleta

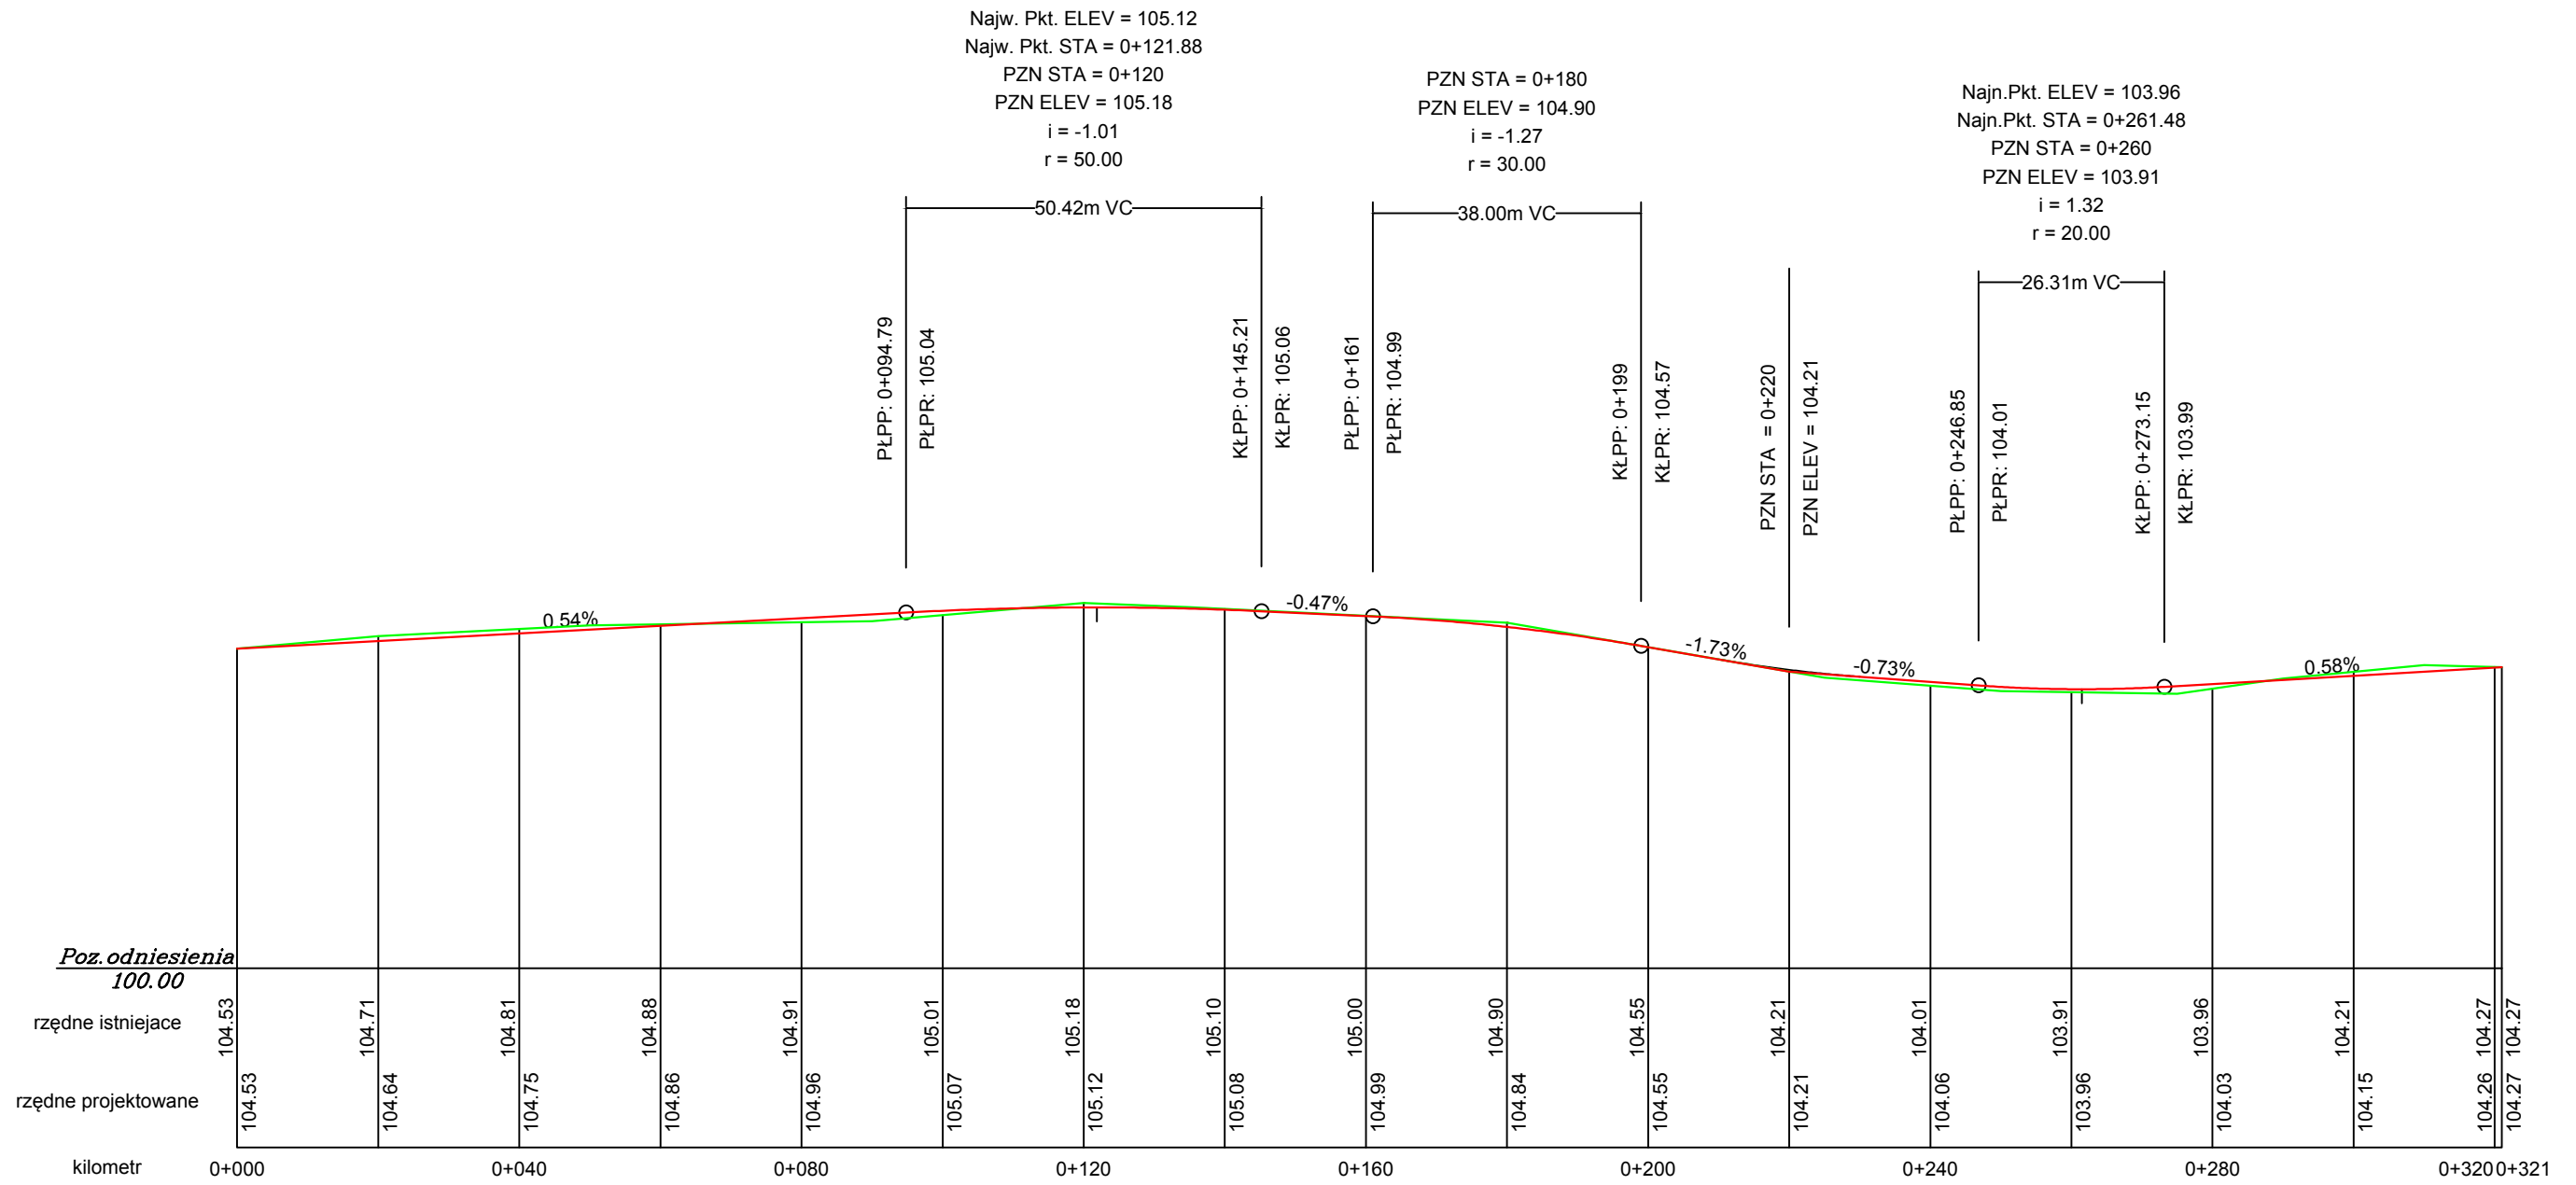

Usługi Projektowe SC F. Rytwiński, L. Rytwińska-Nowak

OBIEKT		Przebudowa ul. Bohuna w miejsc. Nowe Gulczewo			
ZAMAWIAJĄCY		Wójt Gminy Słupno			BRANŻA drog.
NAZWA RYSUNKU		Profil podłużny			SKALA 1:1000
	NAZWISKO	NR UPR.	SPECJALNOŚĆ	PODPIS	DATA
OPRACOWAŁ	Tomasz Dudkiewicz		drogi		2017
PROJEKTOWAŁ	Franciszek Rytwiński	148/88	drogi		NR RYS.
SPRAWDZIŁ					4.6